

REGIONE SARDEGNA
 Provincia di Oristano
 COMUNE DI SUNI

PROGETTO DI IMPIANTO FOTOVOLTAICO A TERRA DENOMINATO "SUNI"

Potenza in immissione 14.000 kW

PROGETTO DEFINITIVO
 OPERE DI CONNESSIONE ALLA RETE MT e-distribuzione spa
 cod. rintracc. T0738310

Elaborato n.

E 5.2

PARTICOLARE COSTRUTTIVO DEI CAVIDOTTI MT


Comune di Suni
 ATTRAVERSAMENTO Rio Ferralzos
 scala Varie

COMMITTENTE:	Progetto di fattibilità	Dicembre 2020
ECOWEST s.r.l. Via Alessandro Manzoni 30 20121 Milano P.IVA 11118370961 pec: ecowestsrl@legalmail.it	Progetto definitivo	Ottobre 2021
	Revis. Progetto definitivo	Febbraio 2022


IDEAZIONE E COORDINAMENTO GENERALE		
NORD OVEST WIND s.r.l. Corso Italia 11/B 12084 MONDOVI (CN) pec: nordovestwind@legalmail.it		

TECNICI INCARICATI:	
STUDIO DI PROGETTAZIONE Studio ing. Antonio Capellino Corso Armando Diaz 23/1 - 12084 MONDOVI (CN) tel: +39 0174 551247 e-mail: info@studiocapellino.it pec: antonio.capellino@ingpec.eu	STUDIO DI PROGETTAZIONE Dott. For. Giorgio COLOMBO Via S. Agostino, 13 - 12084 MONDOVI (CN) tel: +39 0174 46906 e-mail: studiogiorgiocolombo@gmail.com pec: g.colombo@epap.conafpec.it

ORDINE DEGLI INGEGNERI
 DELLA PROVINCIA DI CUNEO
 A647 Dott. Ing. Antonio Capellino

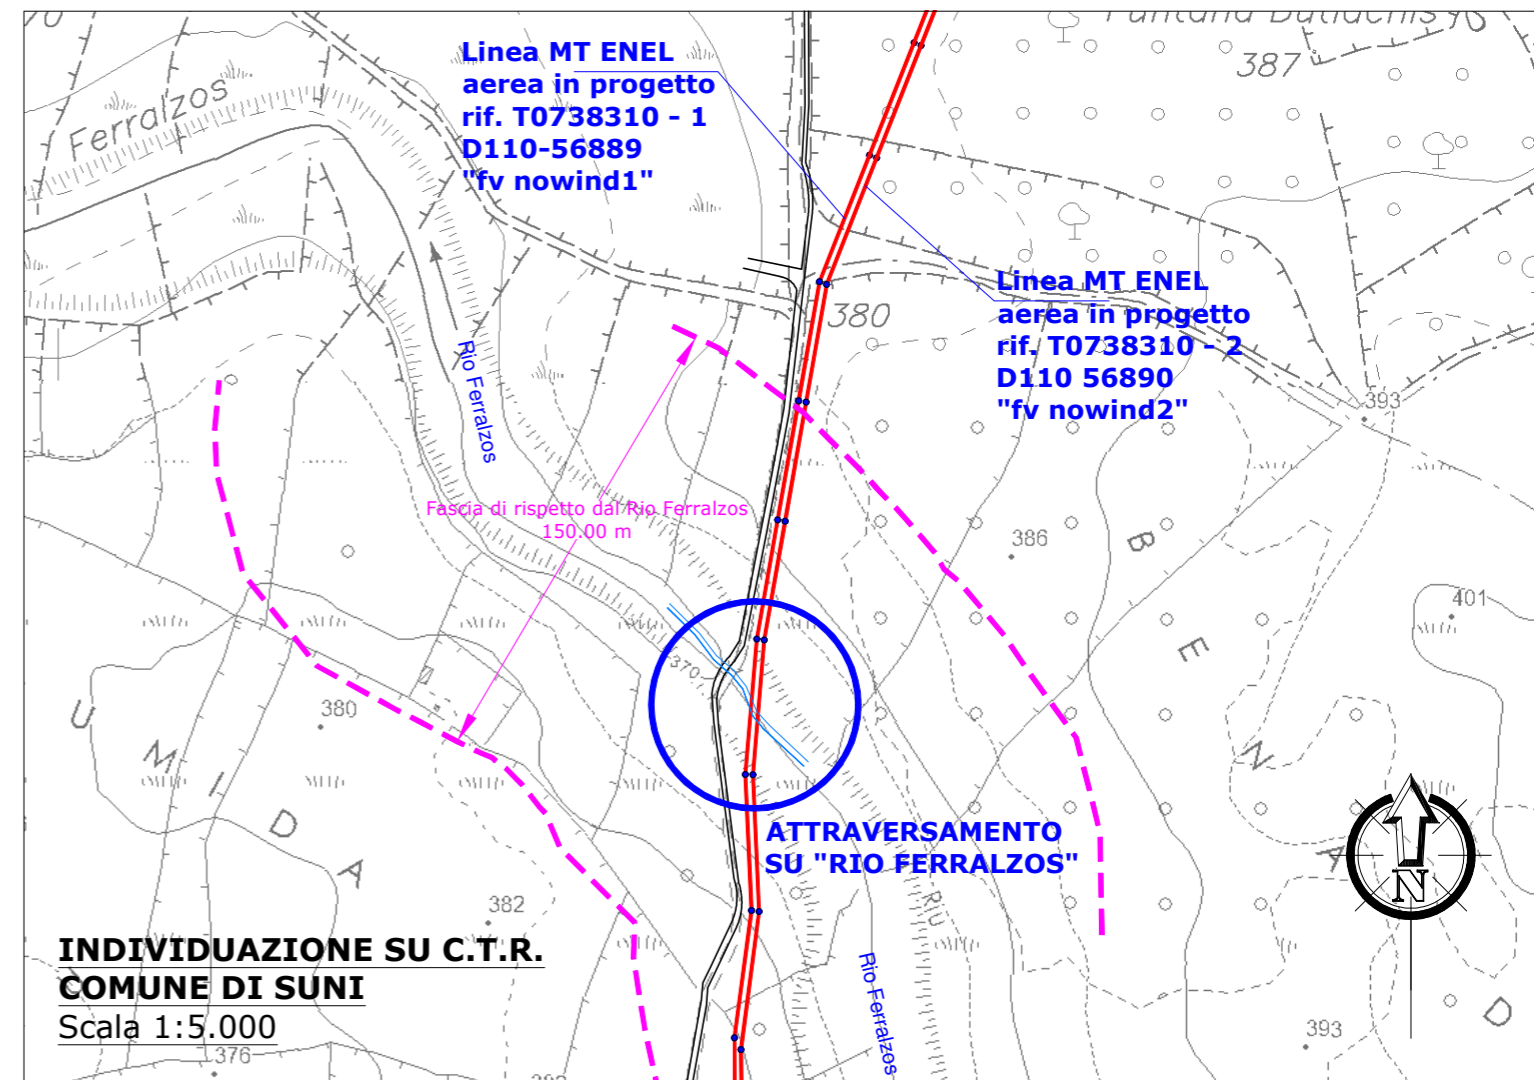

PARTICOLARE ATTRAVERSAMENTO SU RIO FERRALZOS - Linea 1 Scala 1:500

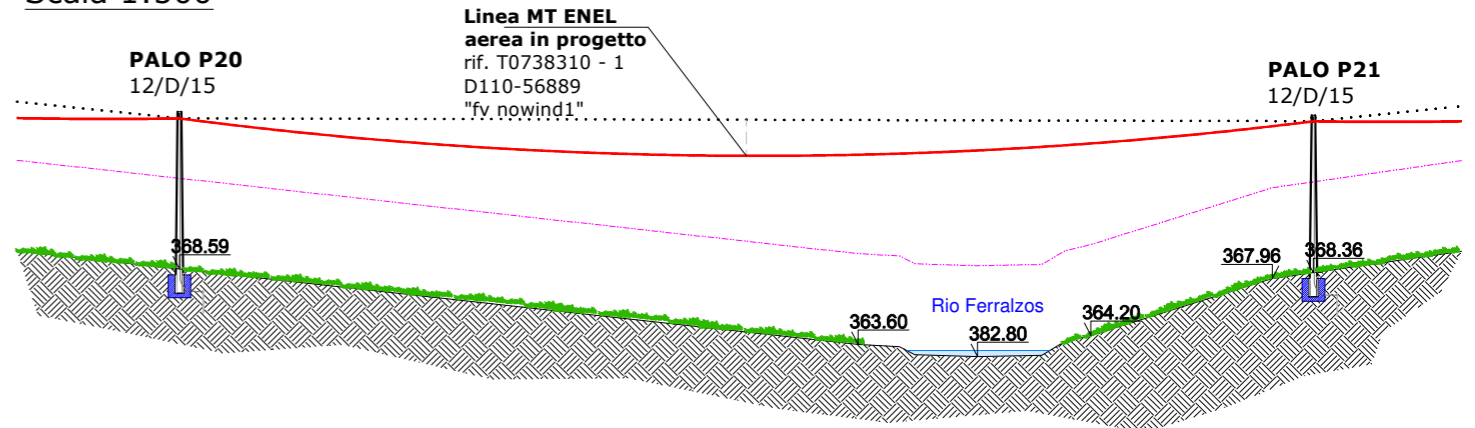

PARTICOLARE ATTRAVERSAMENTO SU RIO FERRALZOS - Linea 2 Scala 1:500

