


CANICHIDDEUSI IMPIANTO DI TERRA	
Tav.16.1	Impianto di terra
Tav.16.2	Particolare impianto di terra Aerogeneratori

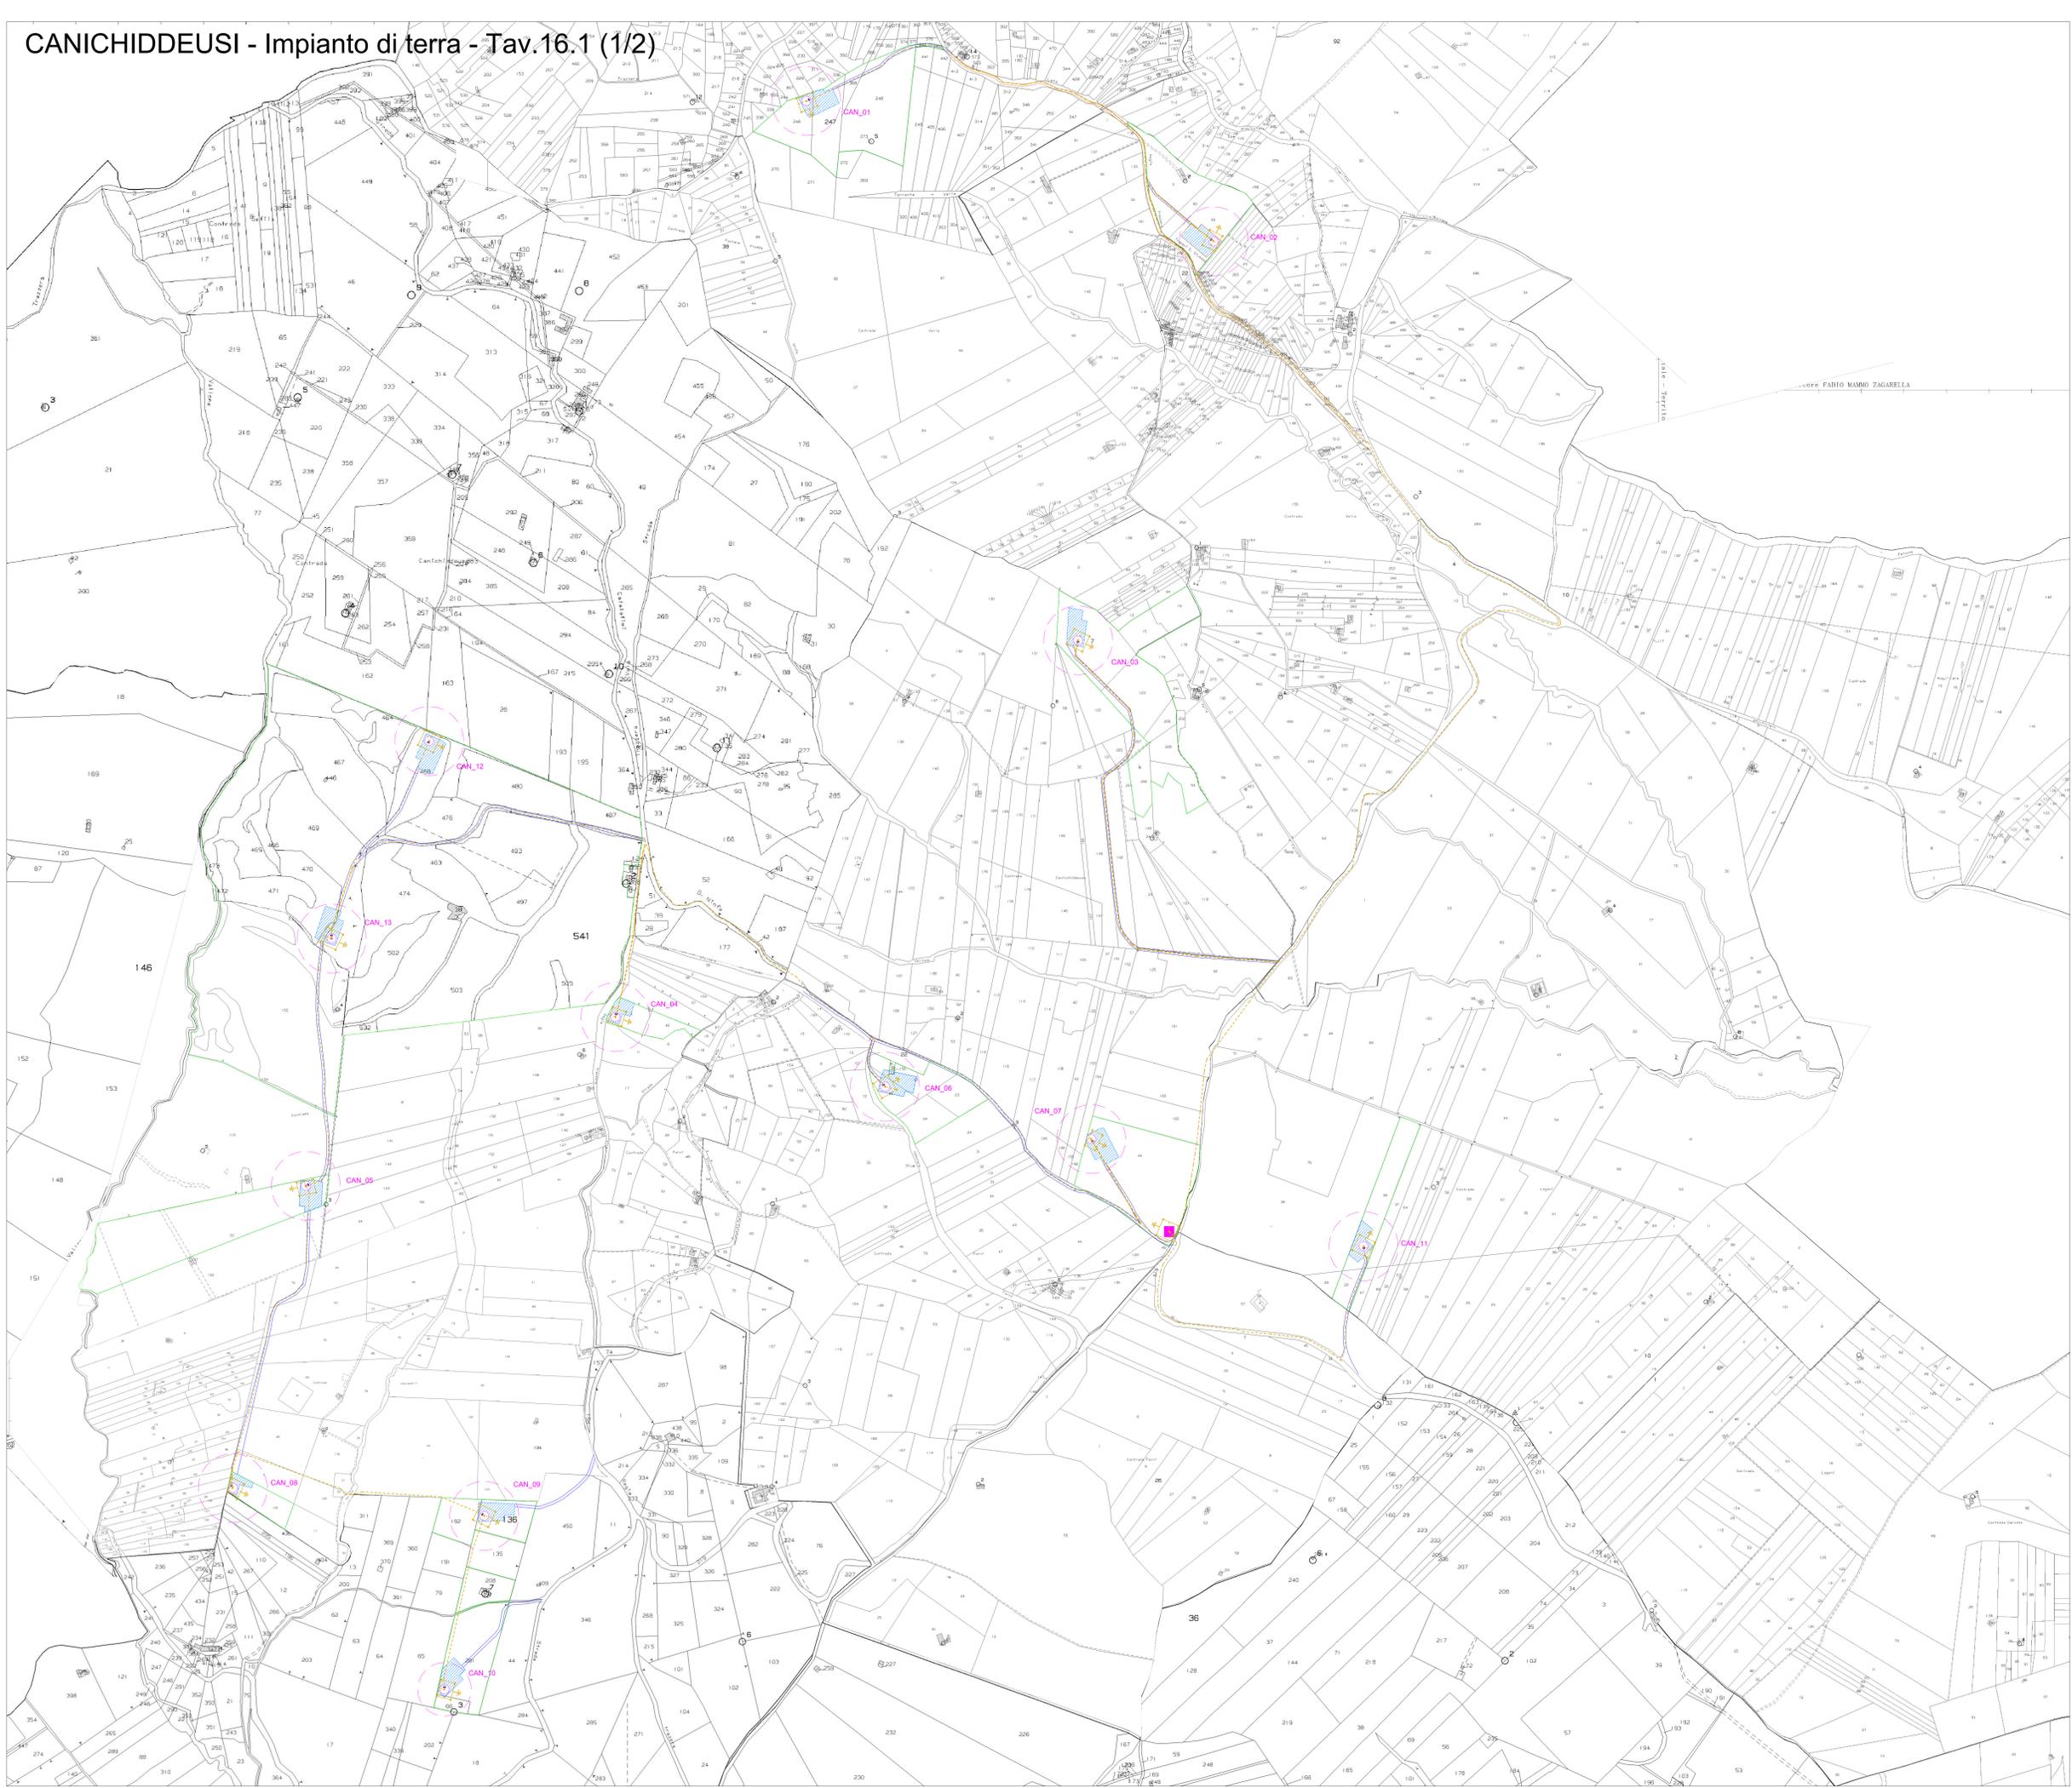

- LEGENDA**
- Area di impianto nella disponibilità del proponente
 - Viabilità esistente da migliorare
 - Viabilità di accesso all'impianto
 - Aerogeneratore WTG
 - Protezione aerea pale aerogeneratore WTG
 - Piazzola definitiva Aerogeneratore
 - Area Cabina di Trasformazione utente 30kV/220kV
 - Corda interrata di rame nudo con sezione pari a 50mm² (elettrodo orizzontale)
 - + Picchetto dispersore
 - Barra equipotenziale

REGIONE SICILIANA
LIBERO CONSORZIO COMUNALE DI TRAPANI
COMUNI DI CALATAFIMI SEGESTA E GIBELLINA

PROGETTO PER LA REALIZZAZIONE DI UN IMPIANTO EOLICO DI POTENZA PARI A
P_n = 75,4 MW (P = 72MW), SU TERRENO SITO NEL COMUNE DI CALATAFIMI SEGESTA (TP)
IN CATASTO AI FG. 94 P.LLE 246, 247, 368, 248, 340, 411, AL FG. 99 P.LLE 93, 92, 3, AL FG. 107 P.LLE
7, 15, 16, 123, 209, 208, 54, 208, AL FG. 104 P.LLE 4, 49, 33, 156, 157, AL FG. 106 P.LLE 93, 86, 23, 94,
AL FG. 107 P.LLA 44, AL FG. 105 P.LLA 128, AL FG. 115 P.LLE 192, 136, 281, 66, 208, AL FG. 117 P.LLE
38, 28, E AL FG. 98 P.LLE 468, 463, 469, 470, 471 E ALTRE AFFERENTI ALLE OPERE DI RETE NEI
COMUNI DI CALATAFIMI SEGESTA E GIBELLINA (TP)

Timbro e firma del progettista
 Timbri autorizzativi


IMPIANTO DI TERRA

IDENTIFICAZIONE ELABORATO						
Livello prof.	ID Tema S.p.A.	Tipi Elabor.	N.ro Elab.	Project ID	NOME FILE	DATA
PDef	202100949	Tavola	16.1	CANICHIDDEUSI	CANICHIDDEUSI Impianto di terra del 13.12.2022.dwg	13.12.2022


REVISIONI						
VERSIONE	DATA	DESCRIZIONE	ESEGUITO	VERIFICATO	APPROVATO	
Rev.00	13.12.2022	Prima emissione	MC	GR	VM	

IL PROPONENTE
CANICHIDDEUSI WIND SRL
Sede legale: Corso di Porta Vittoria, 9 - 20122 - Milano
PEC: canichiddeusiwind@pec.certificata.net
P.IVA 12673200965

PROGETTO DI
CAPITAL ENGINEERING Snc
Sede legale: Via Tricarico, 52 - 90144 - Palermo
e-mail: info@capitalengineering.it

SU INCARICO DI
Coolbine
Grounded Clean Ventures
Coolbine S.r.l.
Sede legale: Via Tricarico, 52 - 90144 - Palermo
e-mail: progettazione@coolbine.it

CANICHIDDEUSI IMPIANTO DI TERRA	
Tav.16.1	Impianto di terra
Tav.16.2	Particolare impianto di terra Aerogeneratori

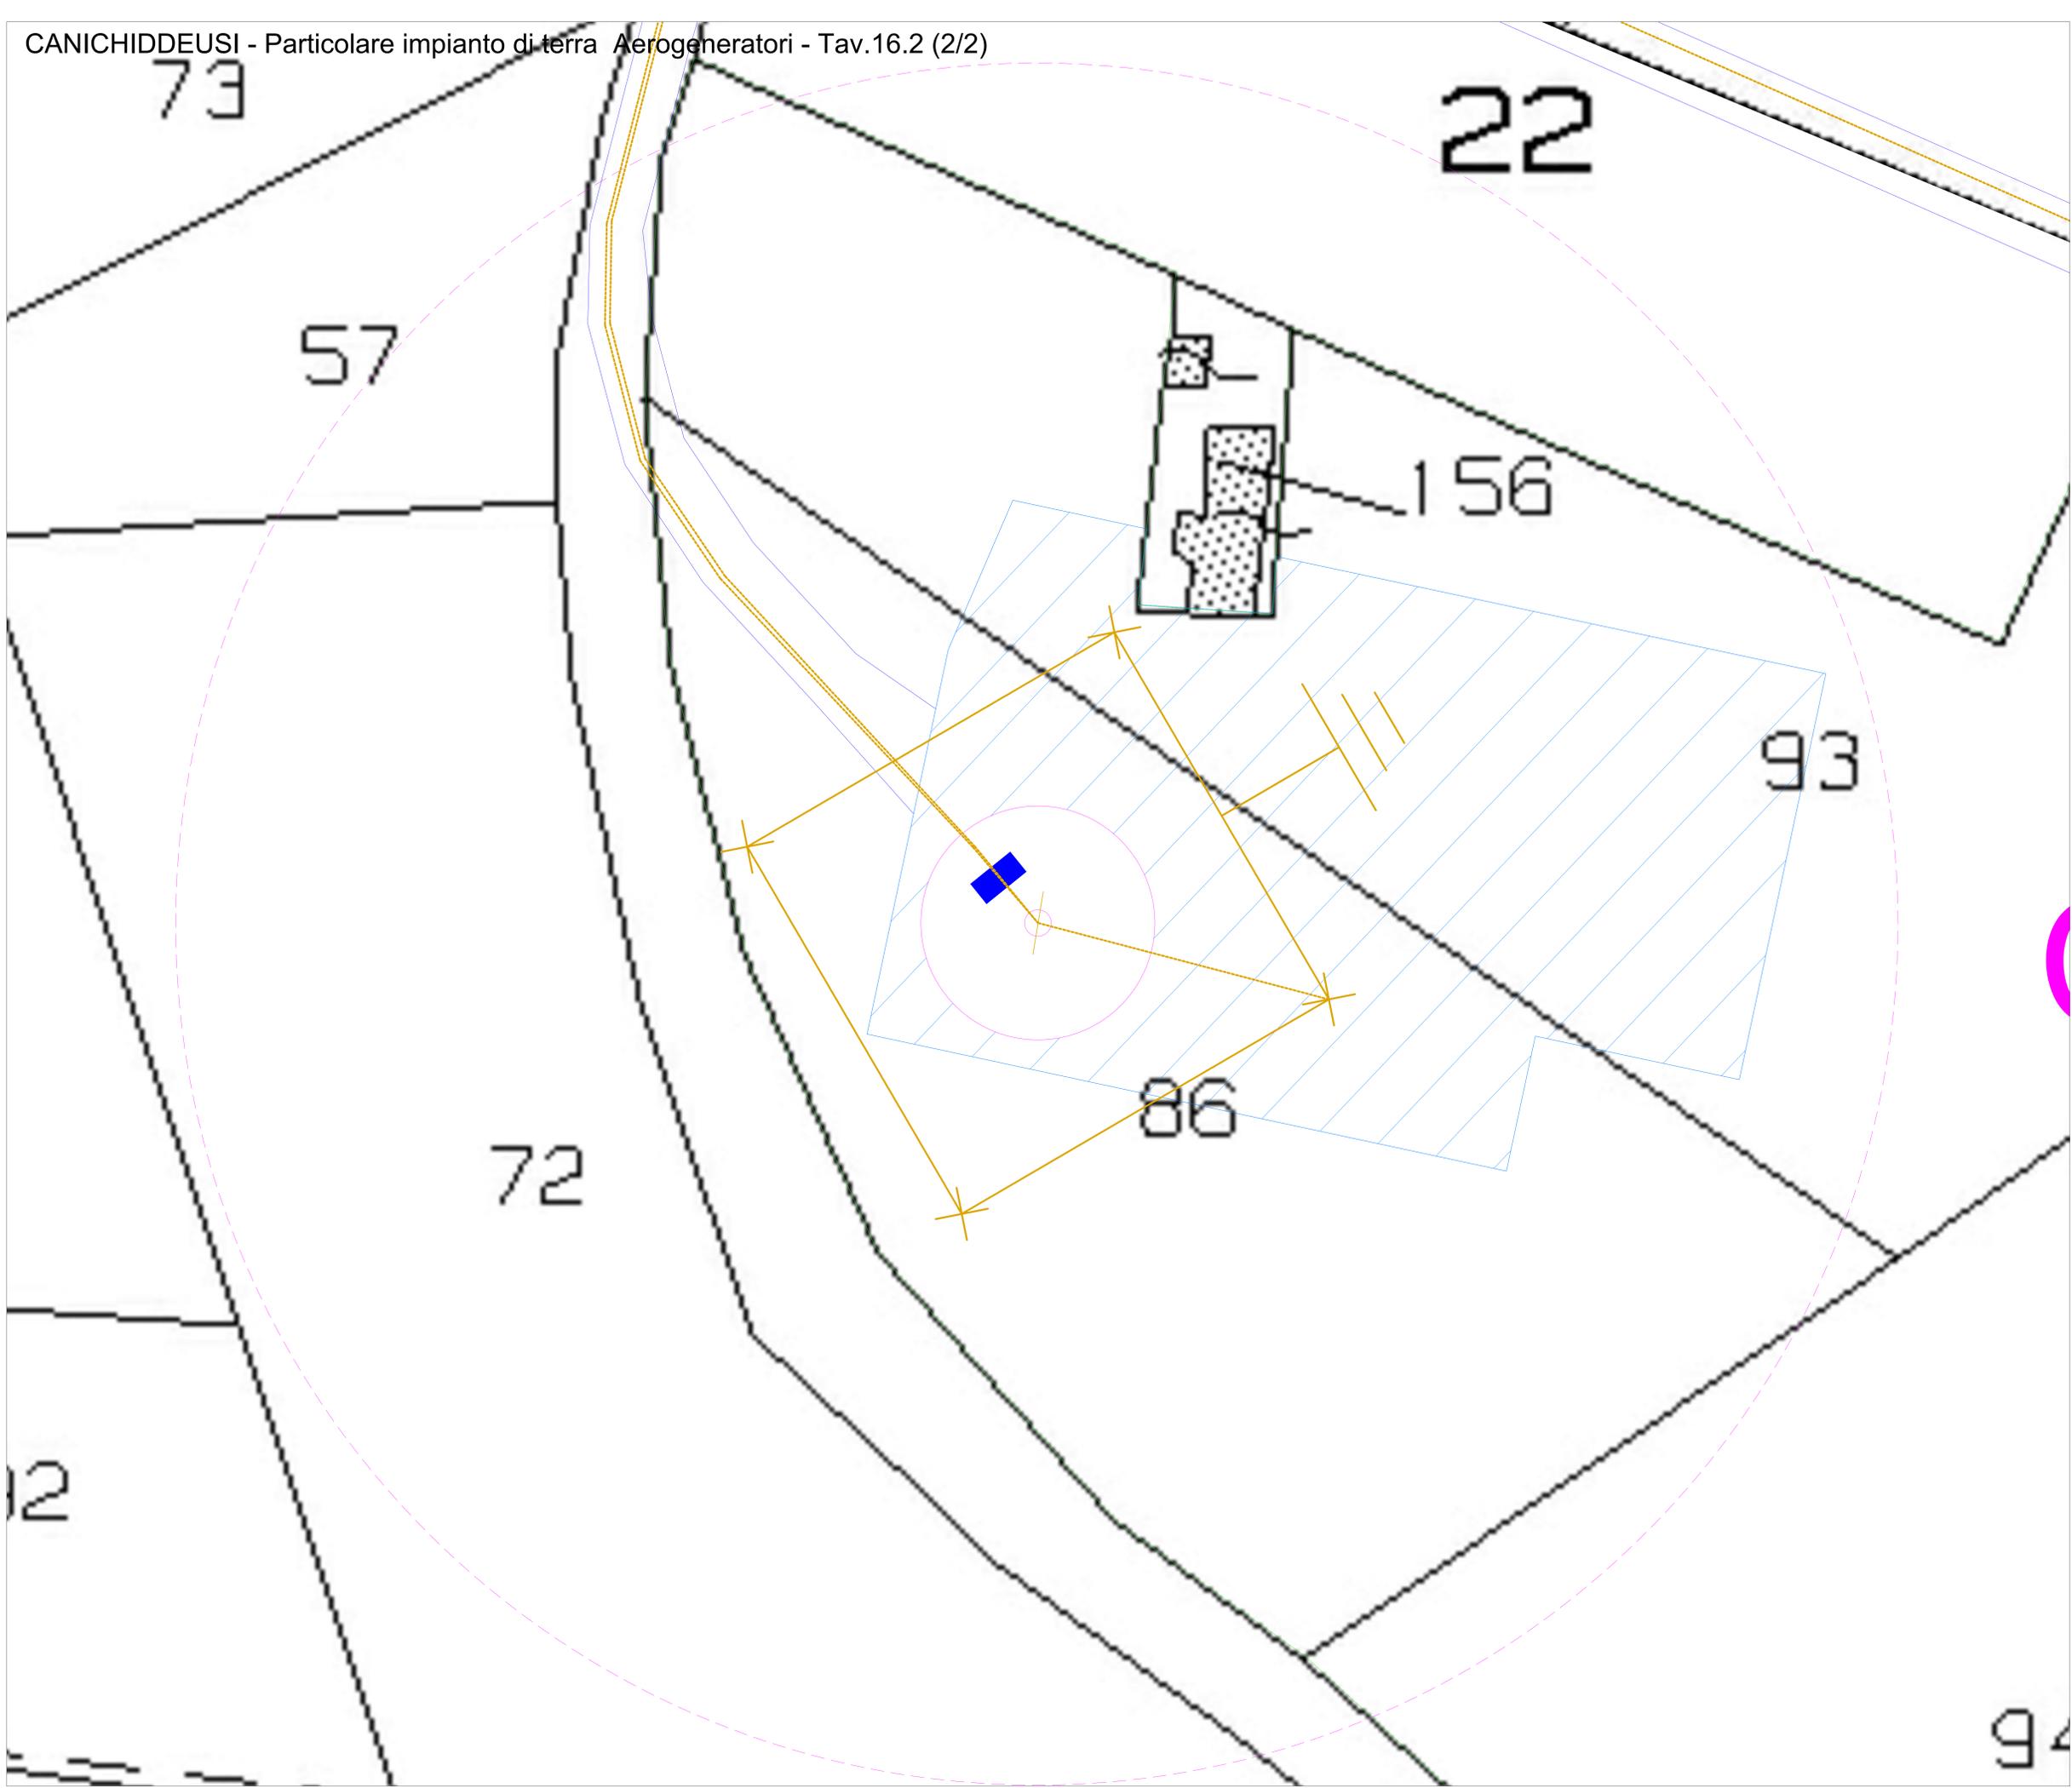

- LEGENDA**
- Area di impianto nella disponibilità del proponente
 - Viabilità esistente da migliorare
 - Viabilità di accesso all'impianto
 - Aerogeneratore WTG
 - ▨ Protezione aerea pale aerogeneratore WTG
 - ▨ Piazzola definitiva Aerogeneratore
 - Area Cabina di Trasformazione utente 30kV/220kV
 - Corda interrata di rame nudo con sezione pari a 50mm² (elettrodo orizzontale)
 - + Picchetto dispersore
 - Barra equipotenziale

REGIONE SICILIANA
LIBERO CONSORZIO COMUNALE DI TRAPANI
COMUNI DI CALATAFIMI SEGESTA E GIBELLINA

PROGETTO PER LA REALIZZAZIONE DI UN IMPIANTO EOLICO DI POTENZA PARI A
P_n = 75,4 MW (P = 72MW), SU TERRENO SITO NEL COMUNE DI CALATAFIMI SEGESTA (TP)
IN CATASTO AI FG. 94 P.LLE 246, 247, 368, 248, 340, 411, AL FG. 99 P.LLE 93, 92, 3, AL FG. 107 P.LLE
7, 15, 16, 123, 209, 208, 54, 208, AL FG. 104 P.LLE 4, 49, 33, 156, 157, AL FG. 106 P.LLE 93, 86, 23, 94,
AL FG. 107 P.LLA 44, AL FG. 105 P.LLA 128, AL FG. 115 P.LLE 192, 136, 281, 66, 208, AL FG. 117 P.LLE
38, 28, E AL FG. 98 P.LLE 468, 463, 469, 470, 471 E ALTRE AFFERENTI ALLE OPERE DI RETE NEI
COMUNI DI CALATAFIMI SEGESTA E GIBELLINA (TP)

Timbro e firma del progettista

 Capital Engineering snc
 Ing. Salvatore Mazzaro

Timbrati autorizzativi


IMPIANTO DI TERRA

IDENTIFICAZIONE ELABORATO						
Livello prog.	ID Tema S.p.A.	Tip. Elabor.	N.ro Elab.	Project ID	NOME FILE	DATA
PDef	202100949	Tavola	16.2	CANICHIDDEUSI	CANICHIDDEUSI impianto di terra del 13.12.2022.dwg	13.12.2022

REVISIONI						
VERSIONE	DATA	DESCRIZIONE	ESEGUITO	VERIFICATO	APPROVATO	SCALA
Rev.00	13.12.2022	Prima emissione		MC	GR	VM

IL PROPONENTE
CANICHIDDEUSI WIND SRL
 Sede legale: Corso di Porta Vittoria, 9 - 20122 - Milano
 PEC: canichiddeusiwind@pec.certificata.net
 P.IVA 12073200965

PROGETTO DI

 Capital Engineering S.p.A.
 Sede legale: Via Trinacria, 52 - 90144 - Palermo
 e-mail: info@capitalengineering.it

SU INCARICO DI

 Coolbine
 Grounded Clean Ventures
 Coolbine S.r.l.
 Sede legale: Via Trinacria, 52 - 90144 - Palermo
 e-mail: progettazione@coolbine.it