

REGIONE SICILIANA
LIBERO CONSORZIO COMUNALE DI TRAPANI
COMUNI DI CALATAFIMI SEGESTA E GIBELLINA

PROGETTO PER LA REALIZZAZIONE DI UN IMPIANTO EOLICO DI POTENZA PARI A
 $P_n = 75,4 \text{ MW}$ ($P_i = 72 \text{ MW}$), SU TERRENO SITO NEL COMUNE DI CALATAFIMI SEGESTA (TP)
IN CATASTO AI FG. 94 P.LLE 246, 247, 368, 248, 340, 411, AL FG. 99 P.LLE 93, 92, 3, AL FG. 107 P.LLE
7, 15, 16, 123, 209, 208, 54, 206, AL FG. 104 P.LLE 4, 49, 33, 156, 157, AL FG. 106 P.LLE 93, 86, 23, 94,
AL FG. 107 P.LLA 44, AL FG. 105 P.LLA 128, AL FG. 115 P.LLE 192, 136, 281, 66, 208, AL FG. 117 P.LLE
38, 28, E AL FG. 98 P.LLE 468, 463, 469, 470, 471 E ALTRE AFFERENTI ALLE OPERE DI RETE NEI
COMUNI DI CALATAFIMI SEGESTA E GIBELLINA (TP)

Timbro e firma del progettista

VAMIRGEOIND



VAMIRGEOIND
AMBIENTE GEOLOGIA E GEOPISICA s.r.l.
Il Direttore Tecnico
Dott.ssa MARINO MARIA ANTONIETTA

Timbri autorizzativi

SEZIONI DAI PUNTI OTTICI VISIVI

IDENTIFICAZIONE ELABORATO

Livello prog.	ID Terna S.p.A.	Tipo Elabor.	N.ro Elabor.	Project ID	NOME FILE	DATA	SCALA
PDef	202100949	Tavola	SIA40	CANICHIDDEUSI	SIA40_Sezioni dai punti ottici visivi.dwg	19.12.2022	Indicata

REVISIONI

VERSIONE	DATA	DESCRIZIONE	ESEGUITO	VERIFICATO	APPROVATO
Rev.00	19.12.2022	Prima emissione	BELLOMO	VAMIRGEOIND	COOLBINE

IL PROPONENTE

CANICHIDDEUSI WIND SRL

Sede legale: Corso di Porta Vittoria, 9 - 20122 - Milano
PEC: canichiddeusiwind@mailcertificata.net
P.IVA 12673200965

PROGETTO DI



VAMIRGEOIND

Sede legale: Via Tevere, 9 - 90144 - Palermo
e-mail: vamirsas@yahoo.it

SU INCARICO DI


Coolbine

Grounded Clean Ventures


Coolbine S.r.L.

Sede legale: Via Trinacria, 52 - 90144 - Palermo
e-mail: progettazione@coolbine.it



Sezione da PDV 1 (SIC/ZPS Calatafimi) a CAN 03
distanza 2.112 m - scala 1:10.000

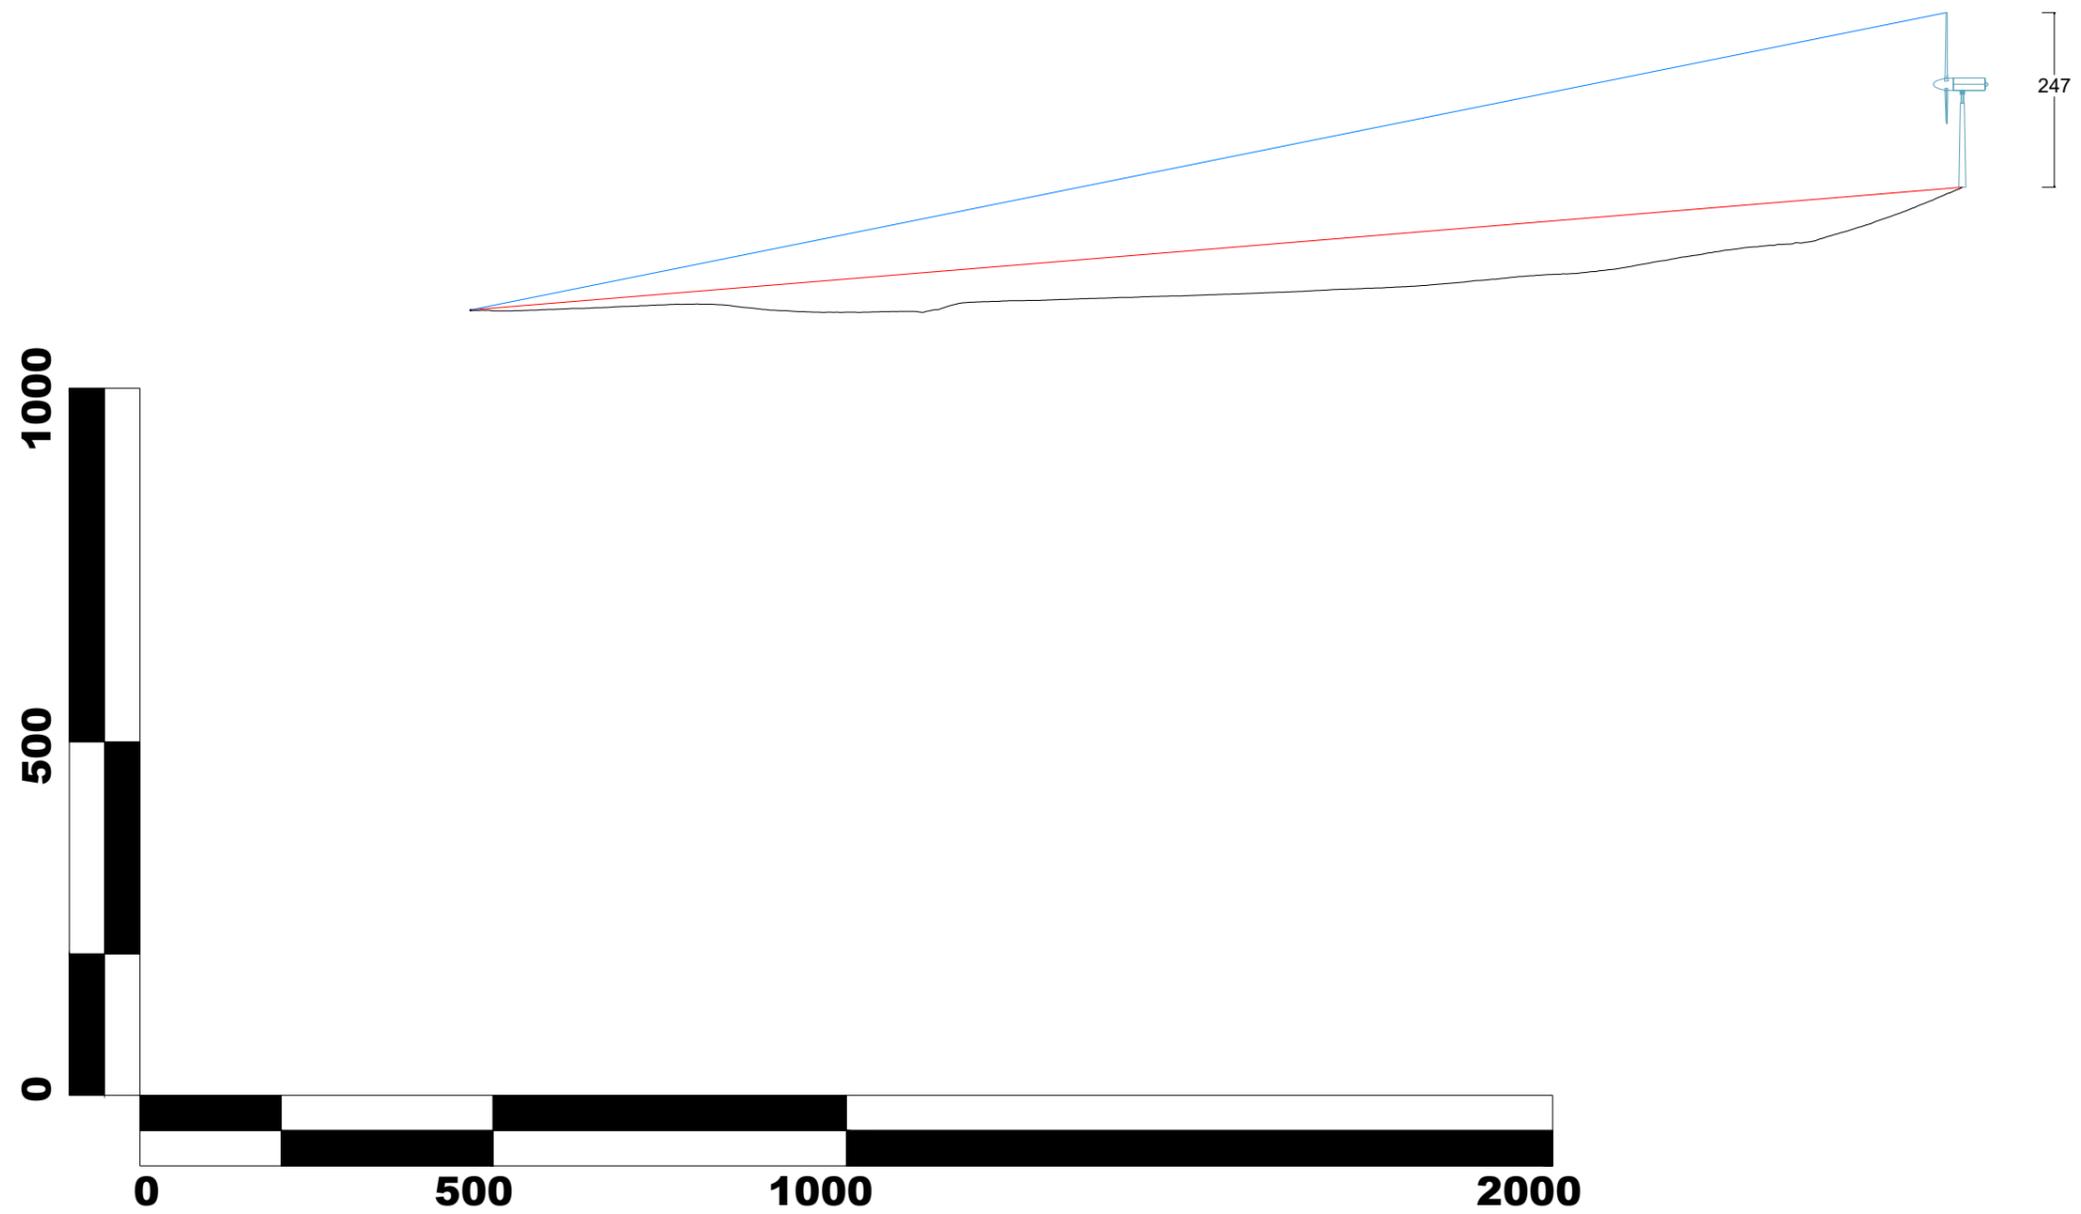


Sezione da PDV 2 (ZPS Castellammare del Golfo) a CAN 01
distanza 10.264 m - scala 1:30.000

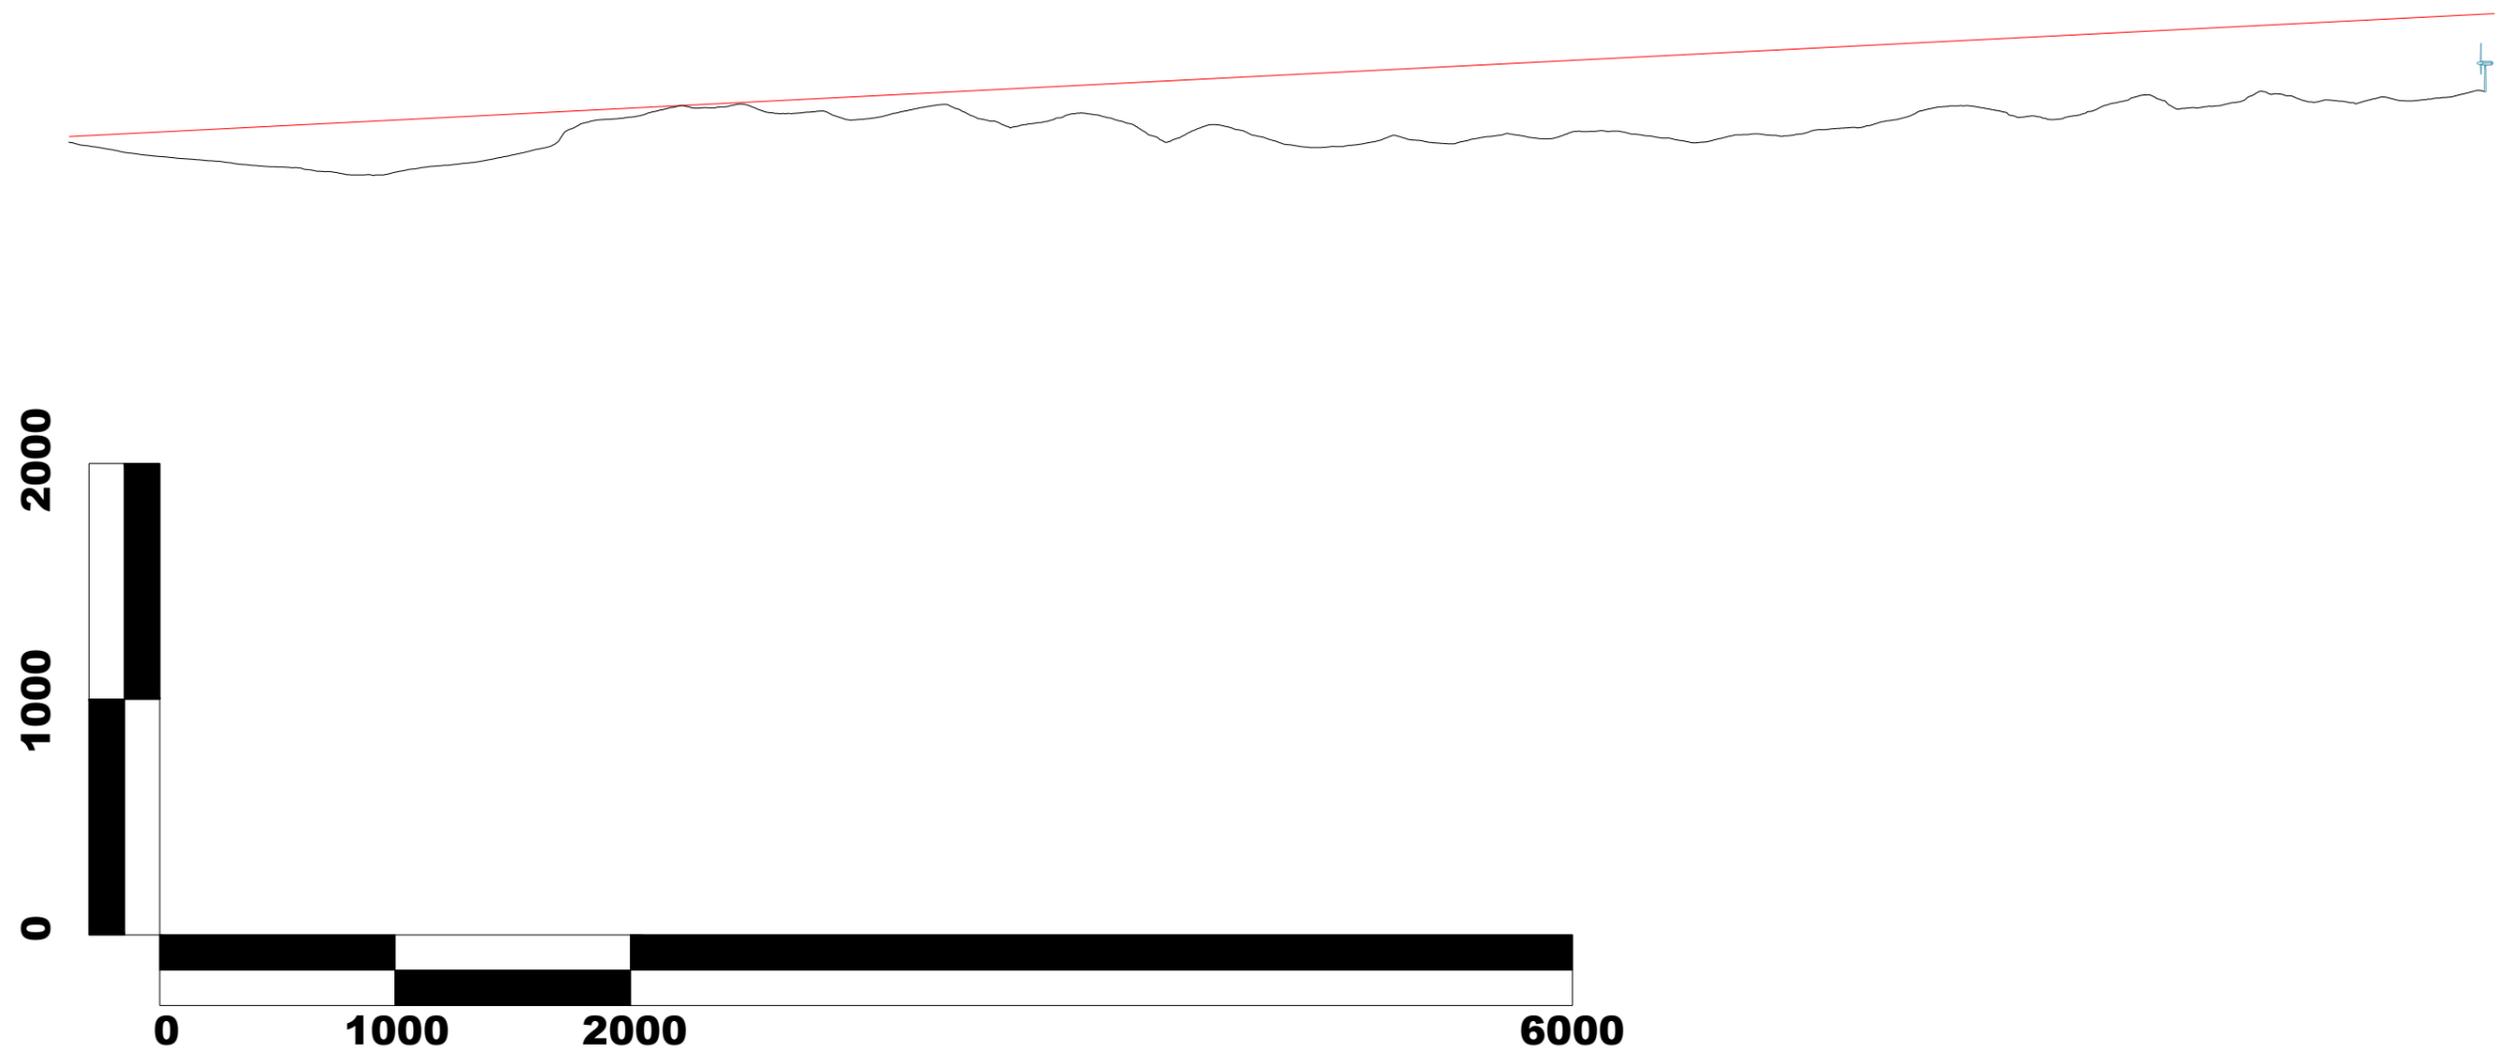


Sezione da PDV 3 (Castello Ventimiglia - Alcamo) a CAN 02
distanza 10.901 m - scala 1:30.000

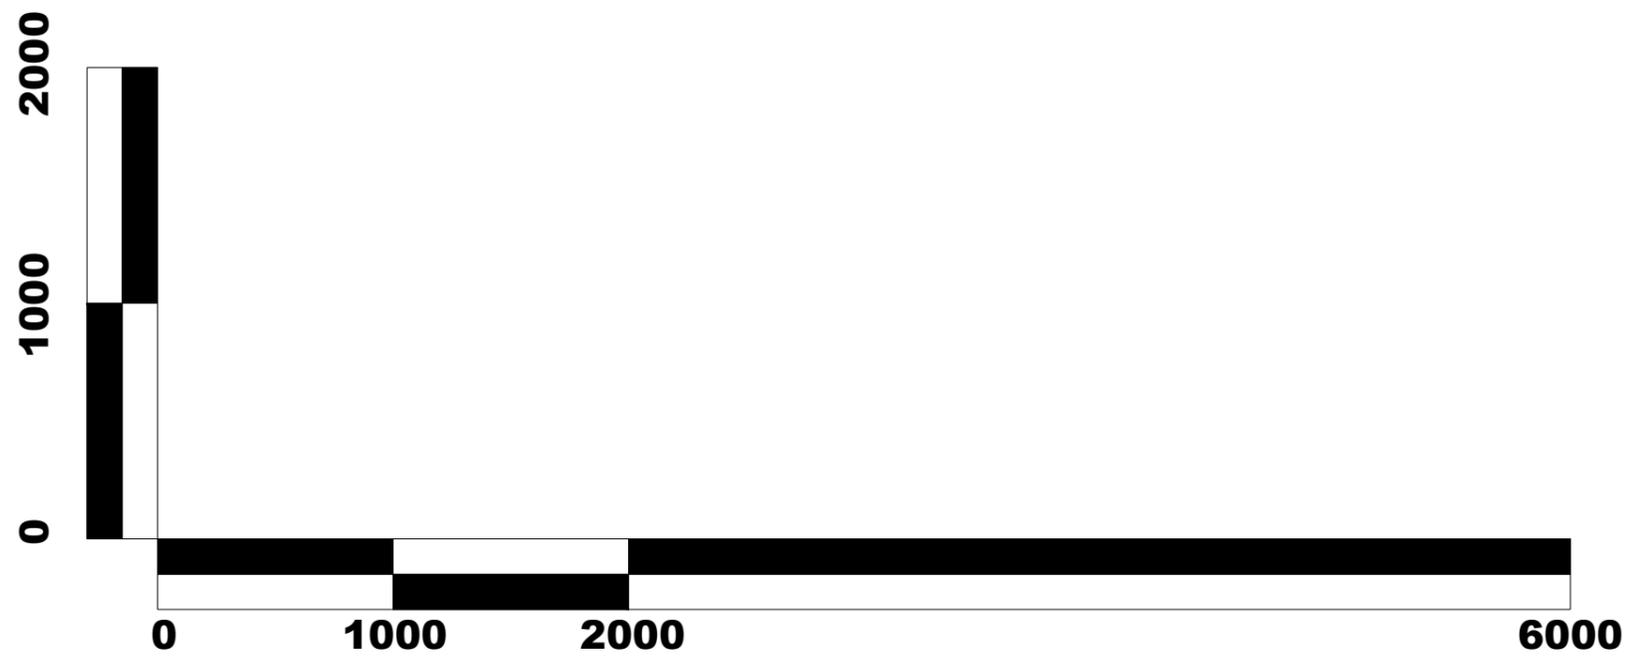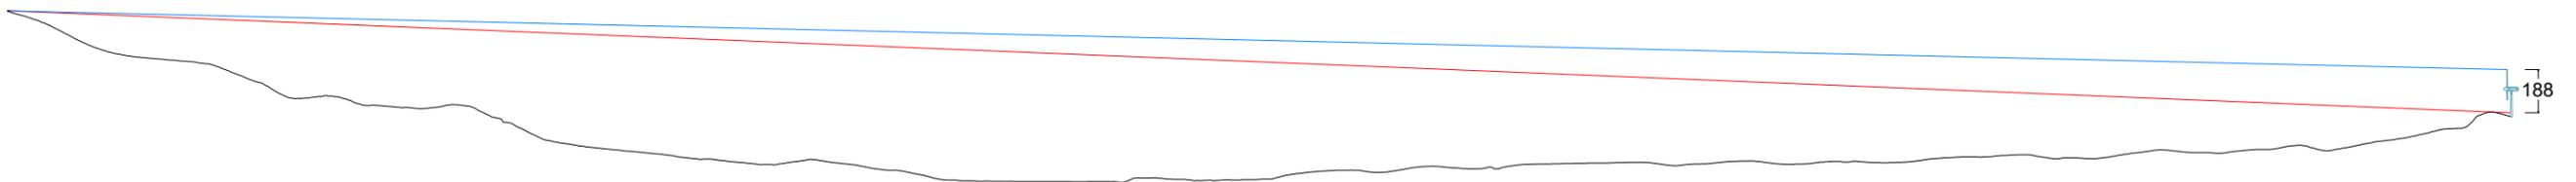


Sezione da PDV 4 (Fondazione Alta Cultura - Gibellina) a CAN 10
distanza 5.100 m - scala 1:20.000

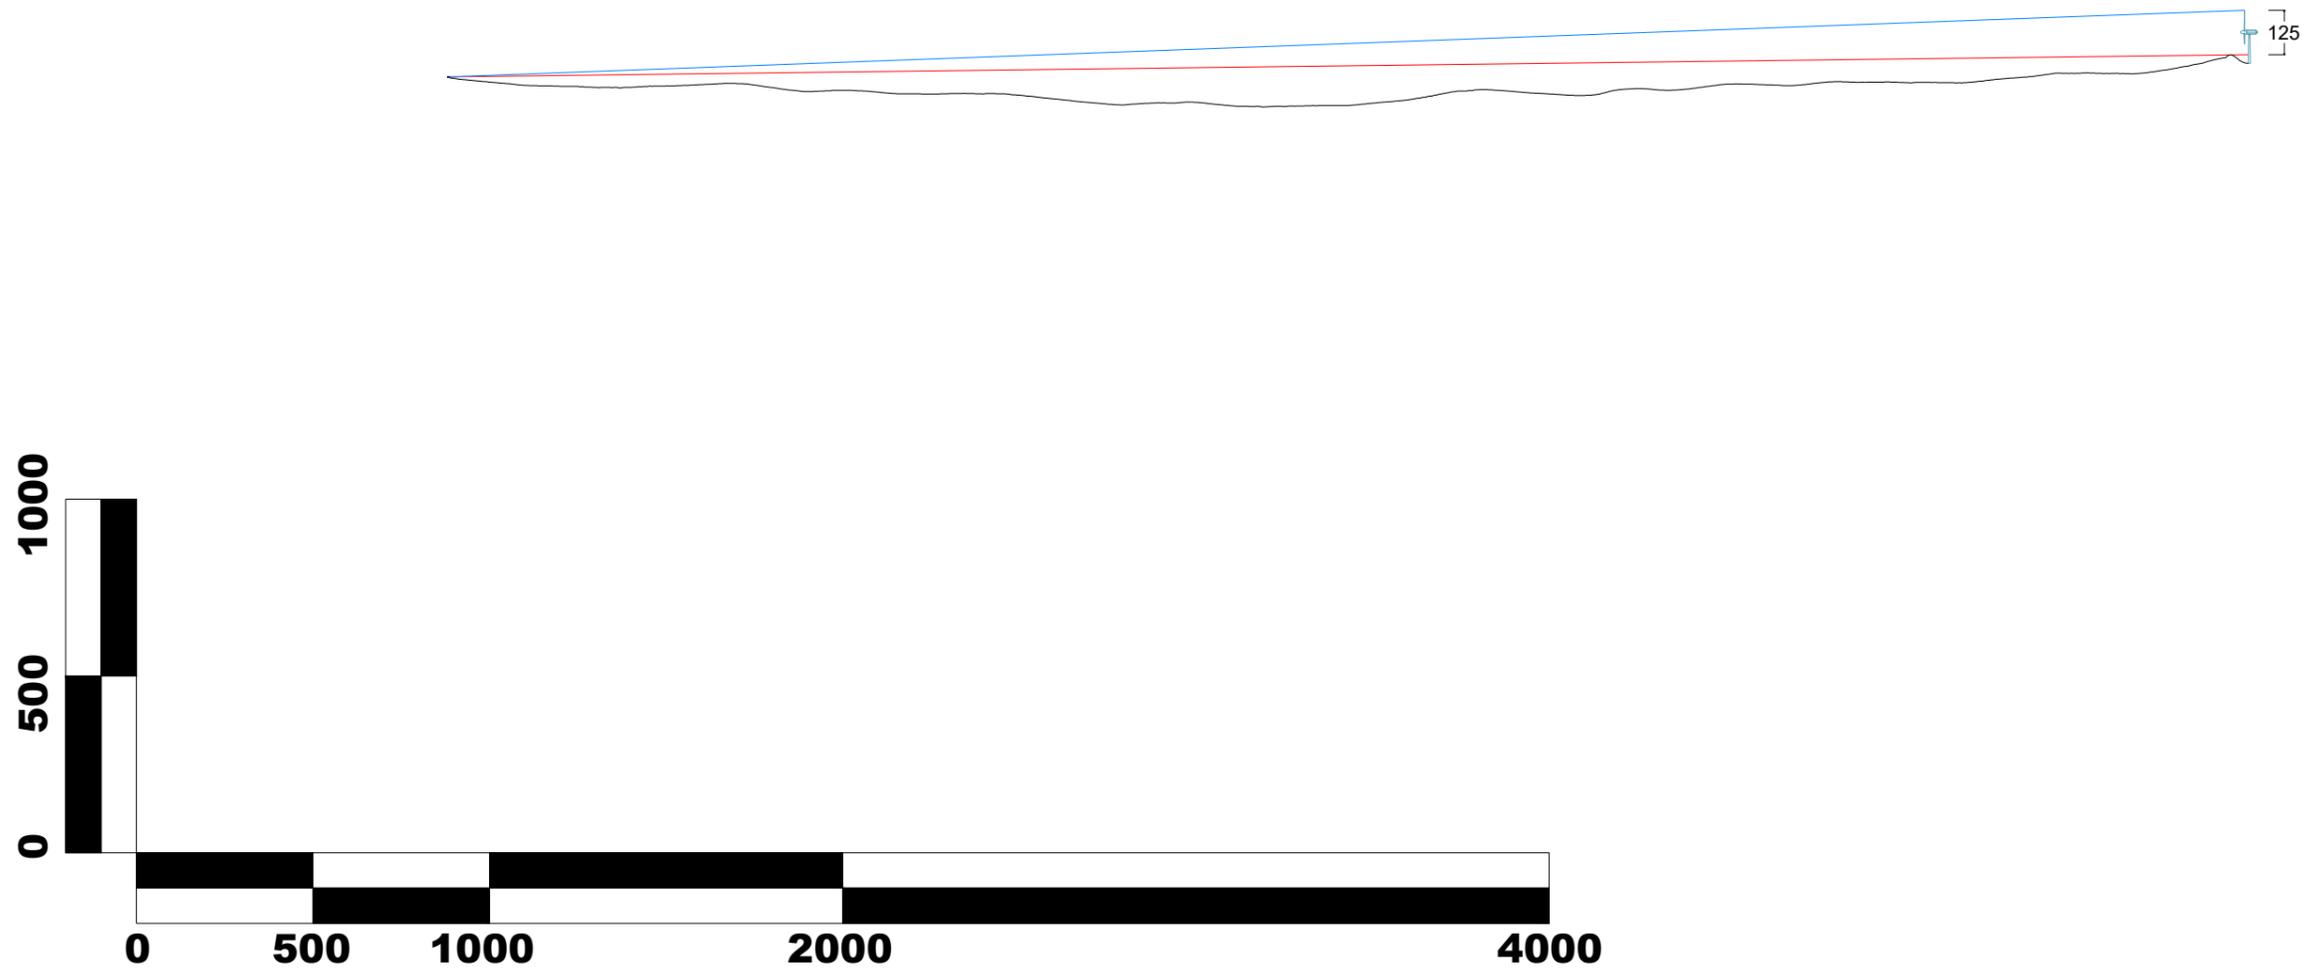



Sezione da PDV 5 (Alcamo) a CAN 02
distanza 12.926 m - scala 1:40.000

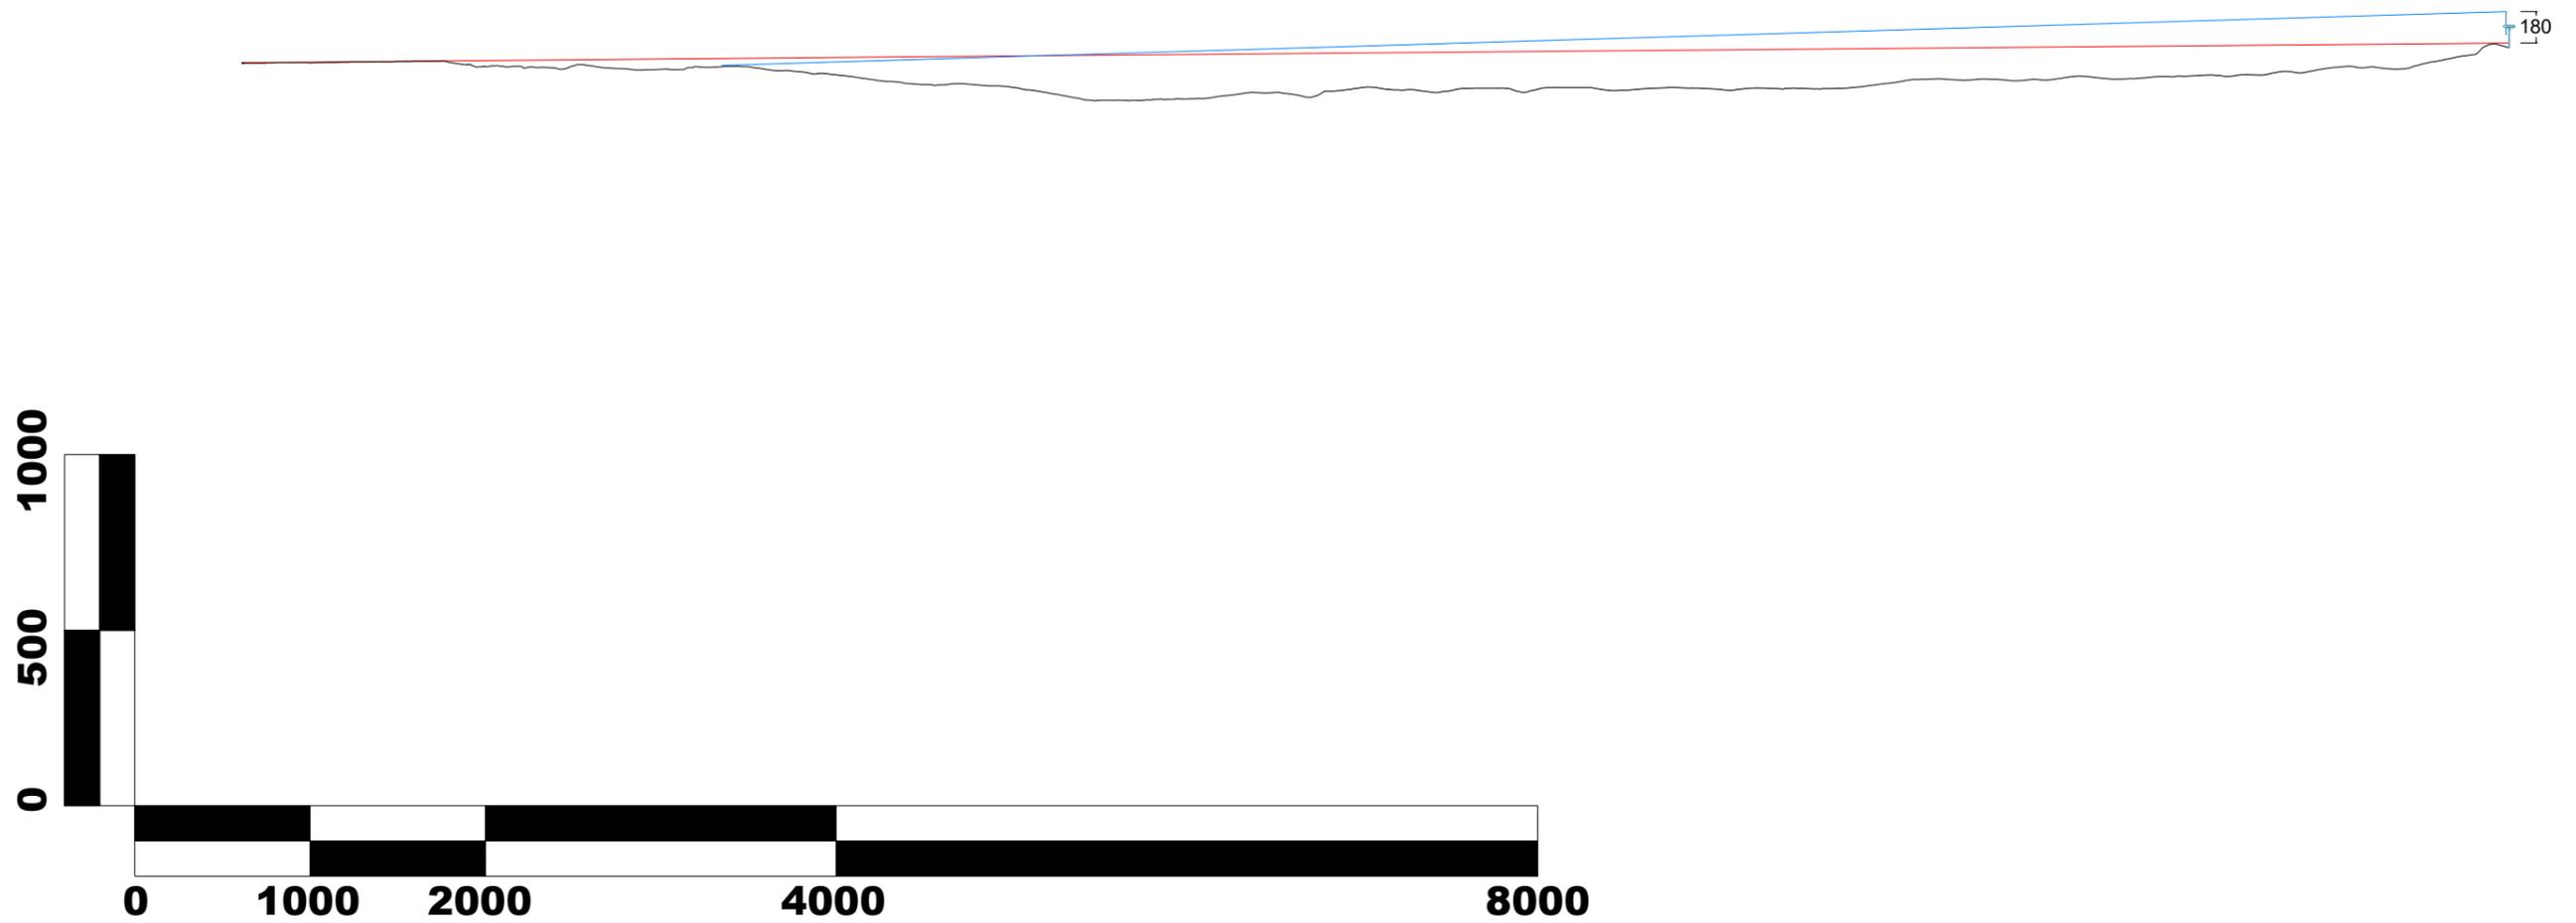


Sezione da PDV 6 (Alcamo) a CAN 01
distanza 12.391 m - scala 1:40.000

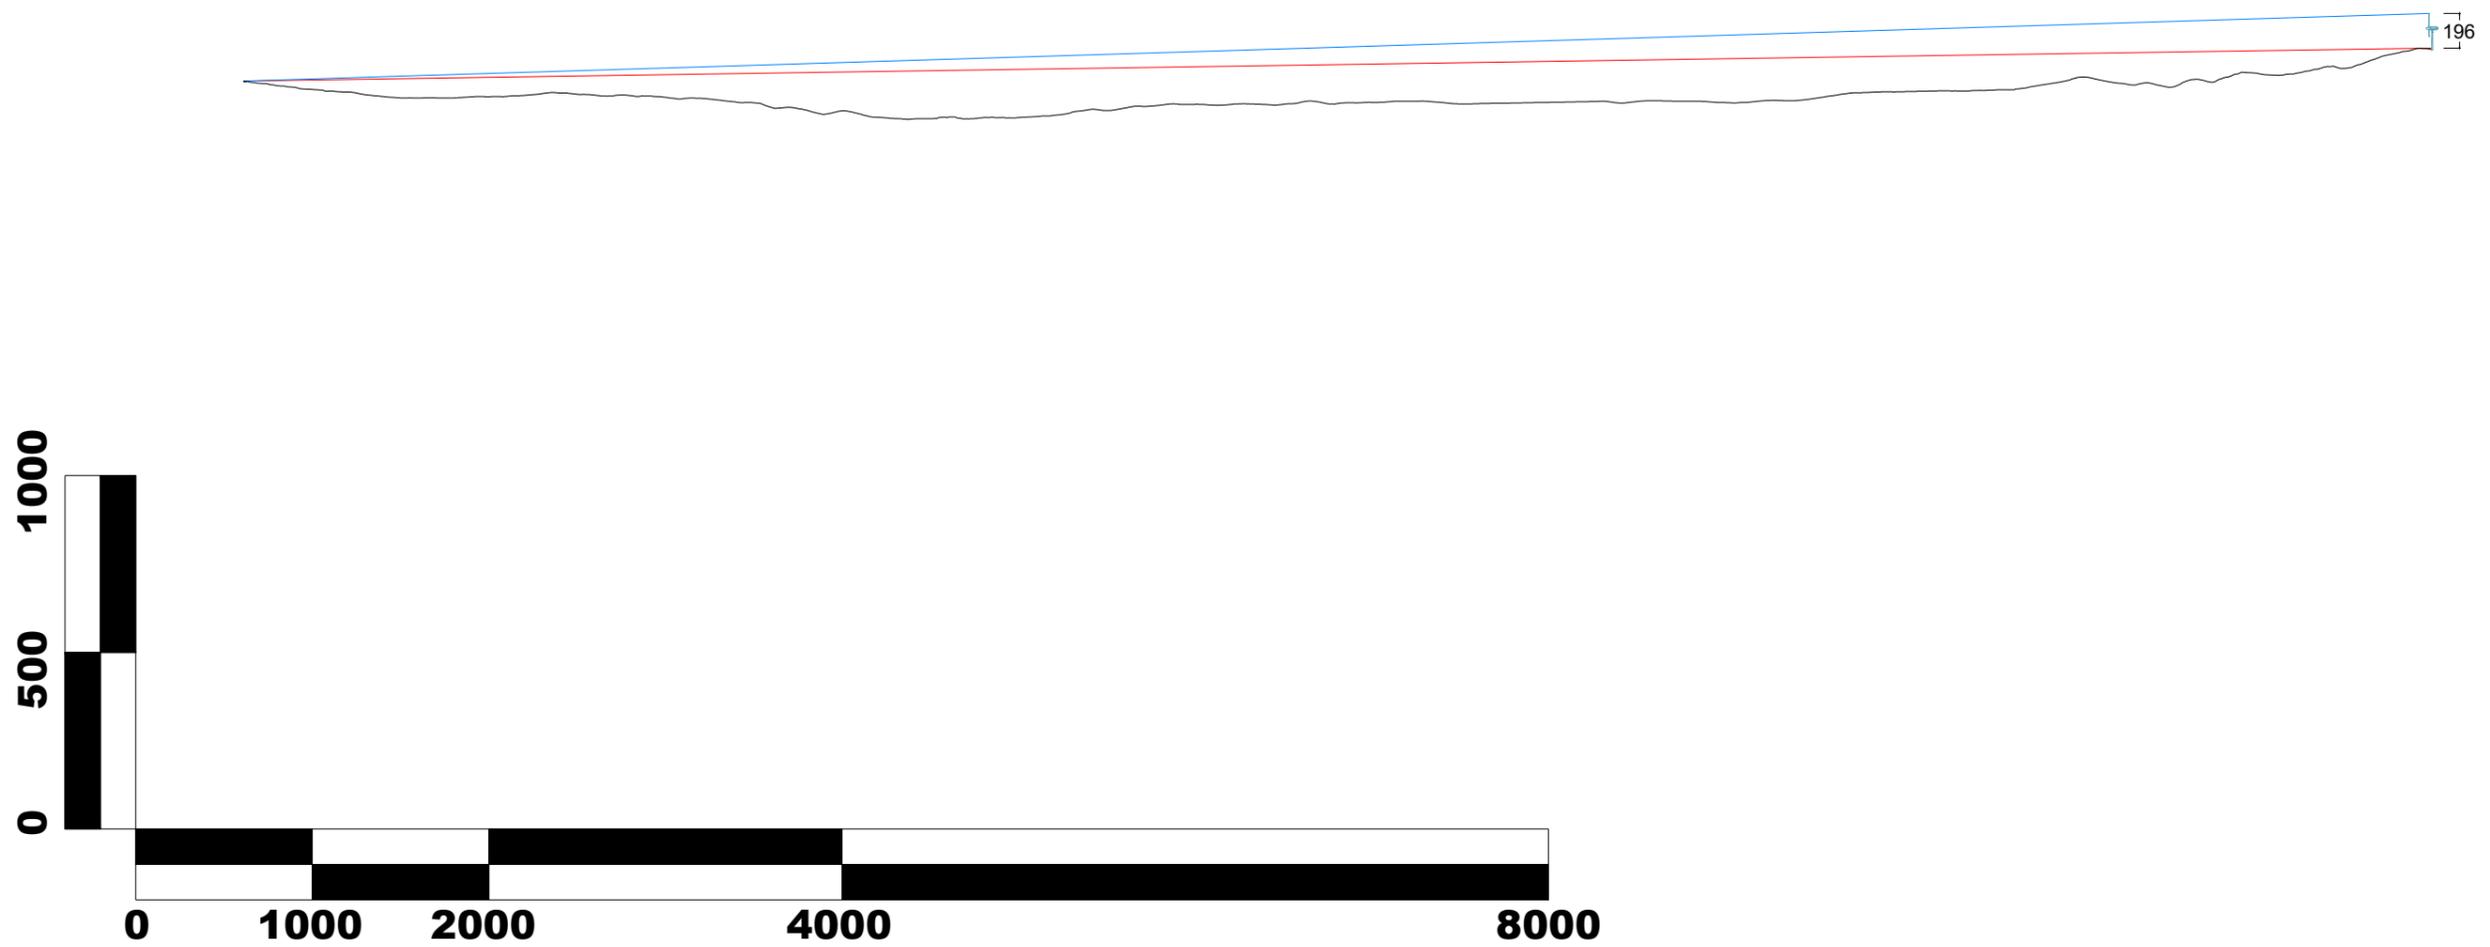


Sezione da PDV 7 (Calatafimi) a CAN 01
distanza 3.882 m - scala 1:10.000

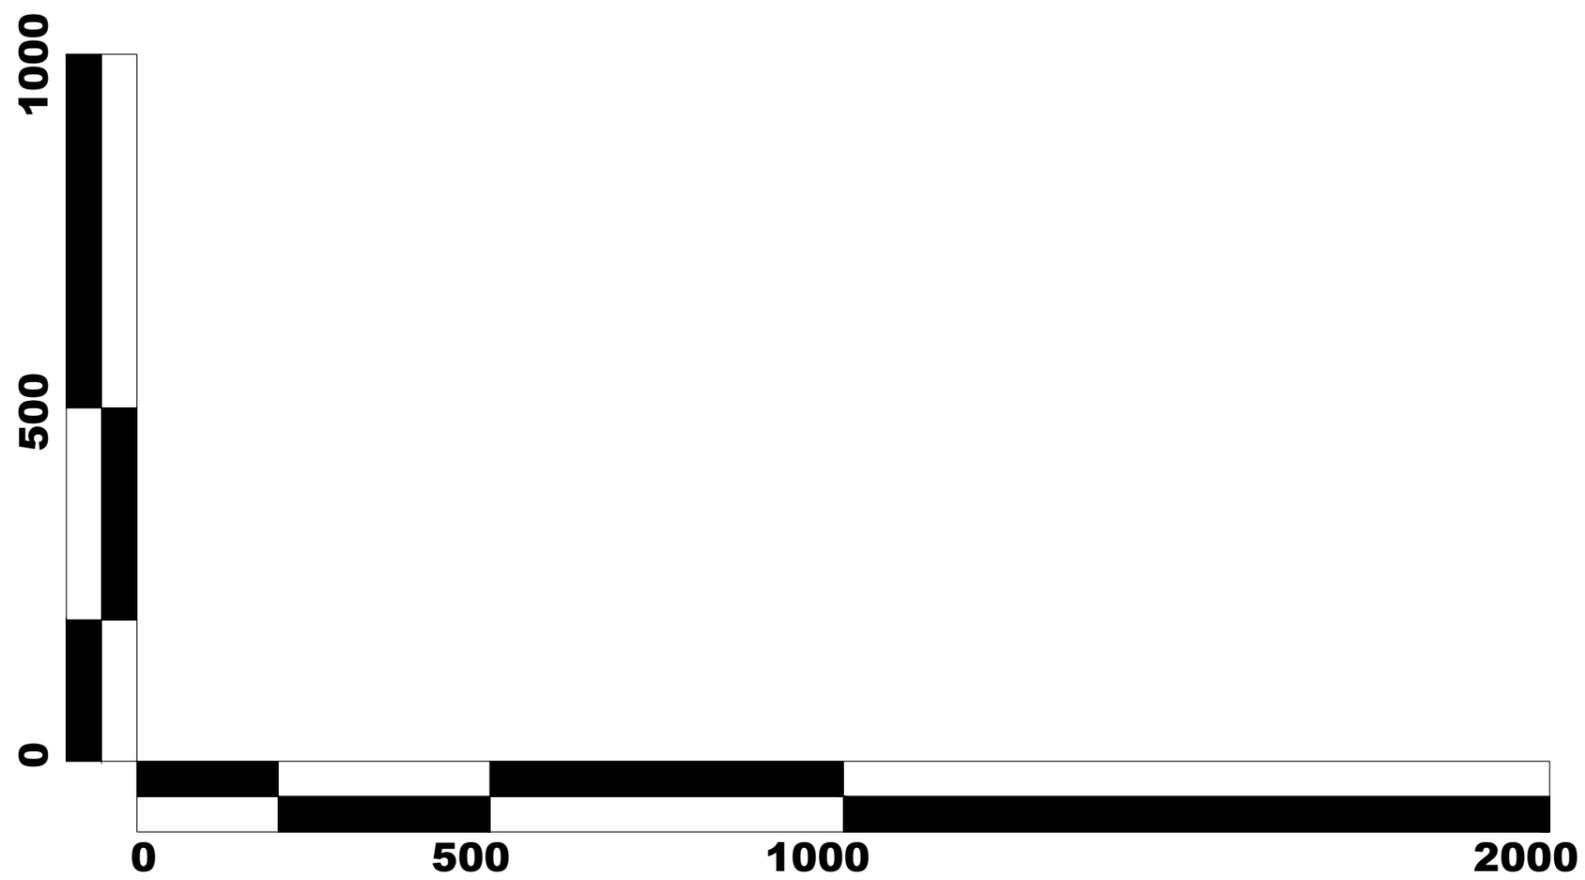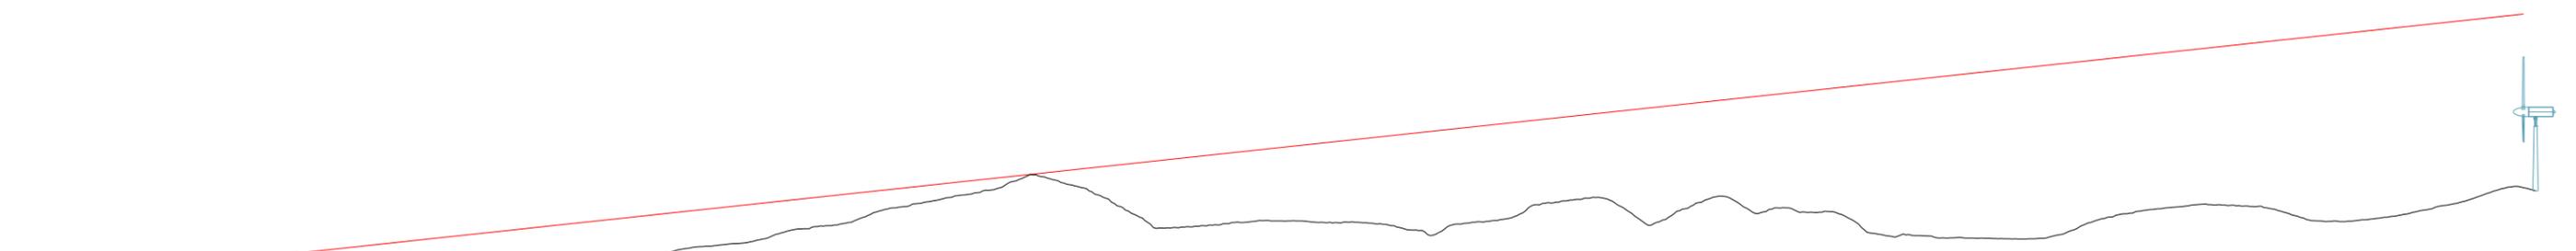


Sezione da PDV 8 (Camporeale) a CAN 11
distanza 18.558 m - scala 1:50.000

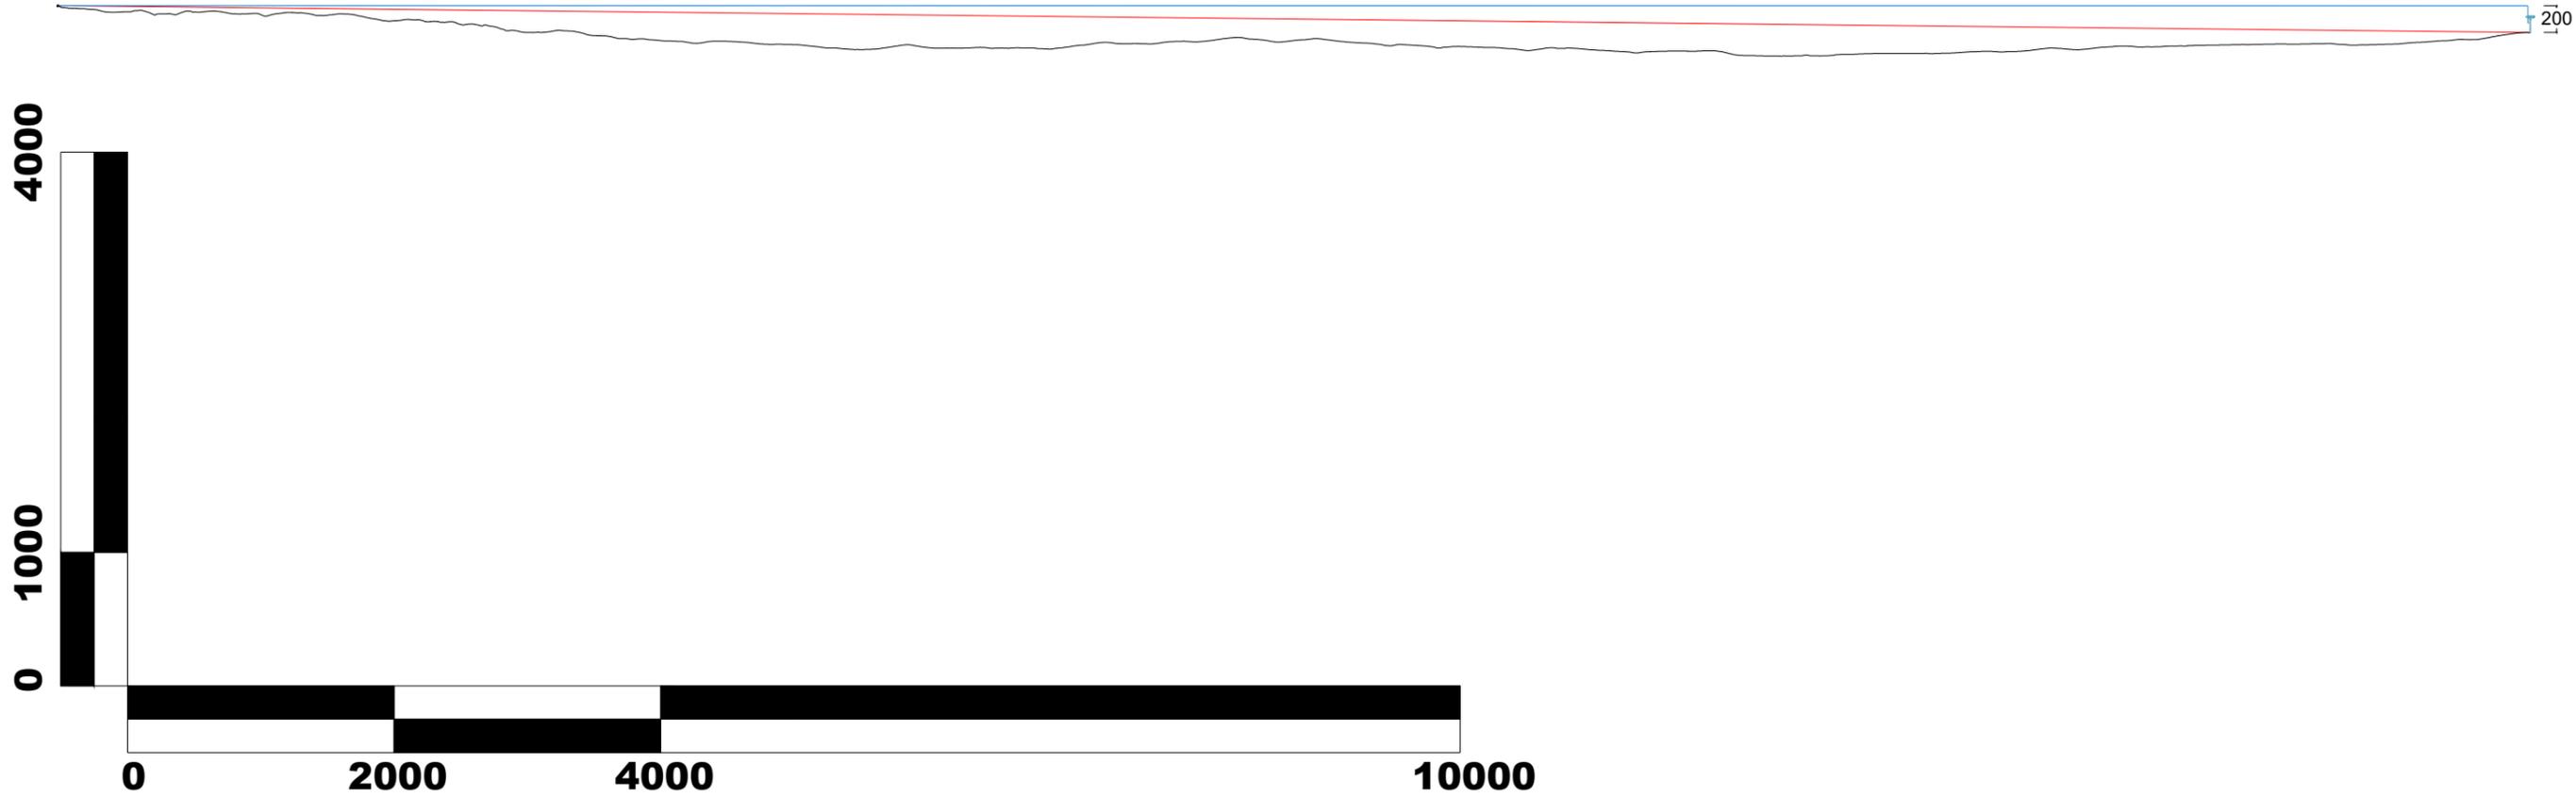


Sezione da PDV 9 (Museo arte contemporanea - Gibellina) a CAN 9
distanza 4.314 m - scala 1:20.000

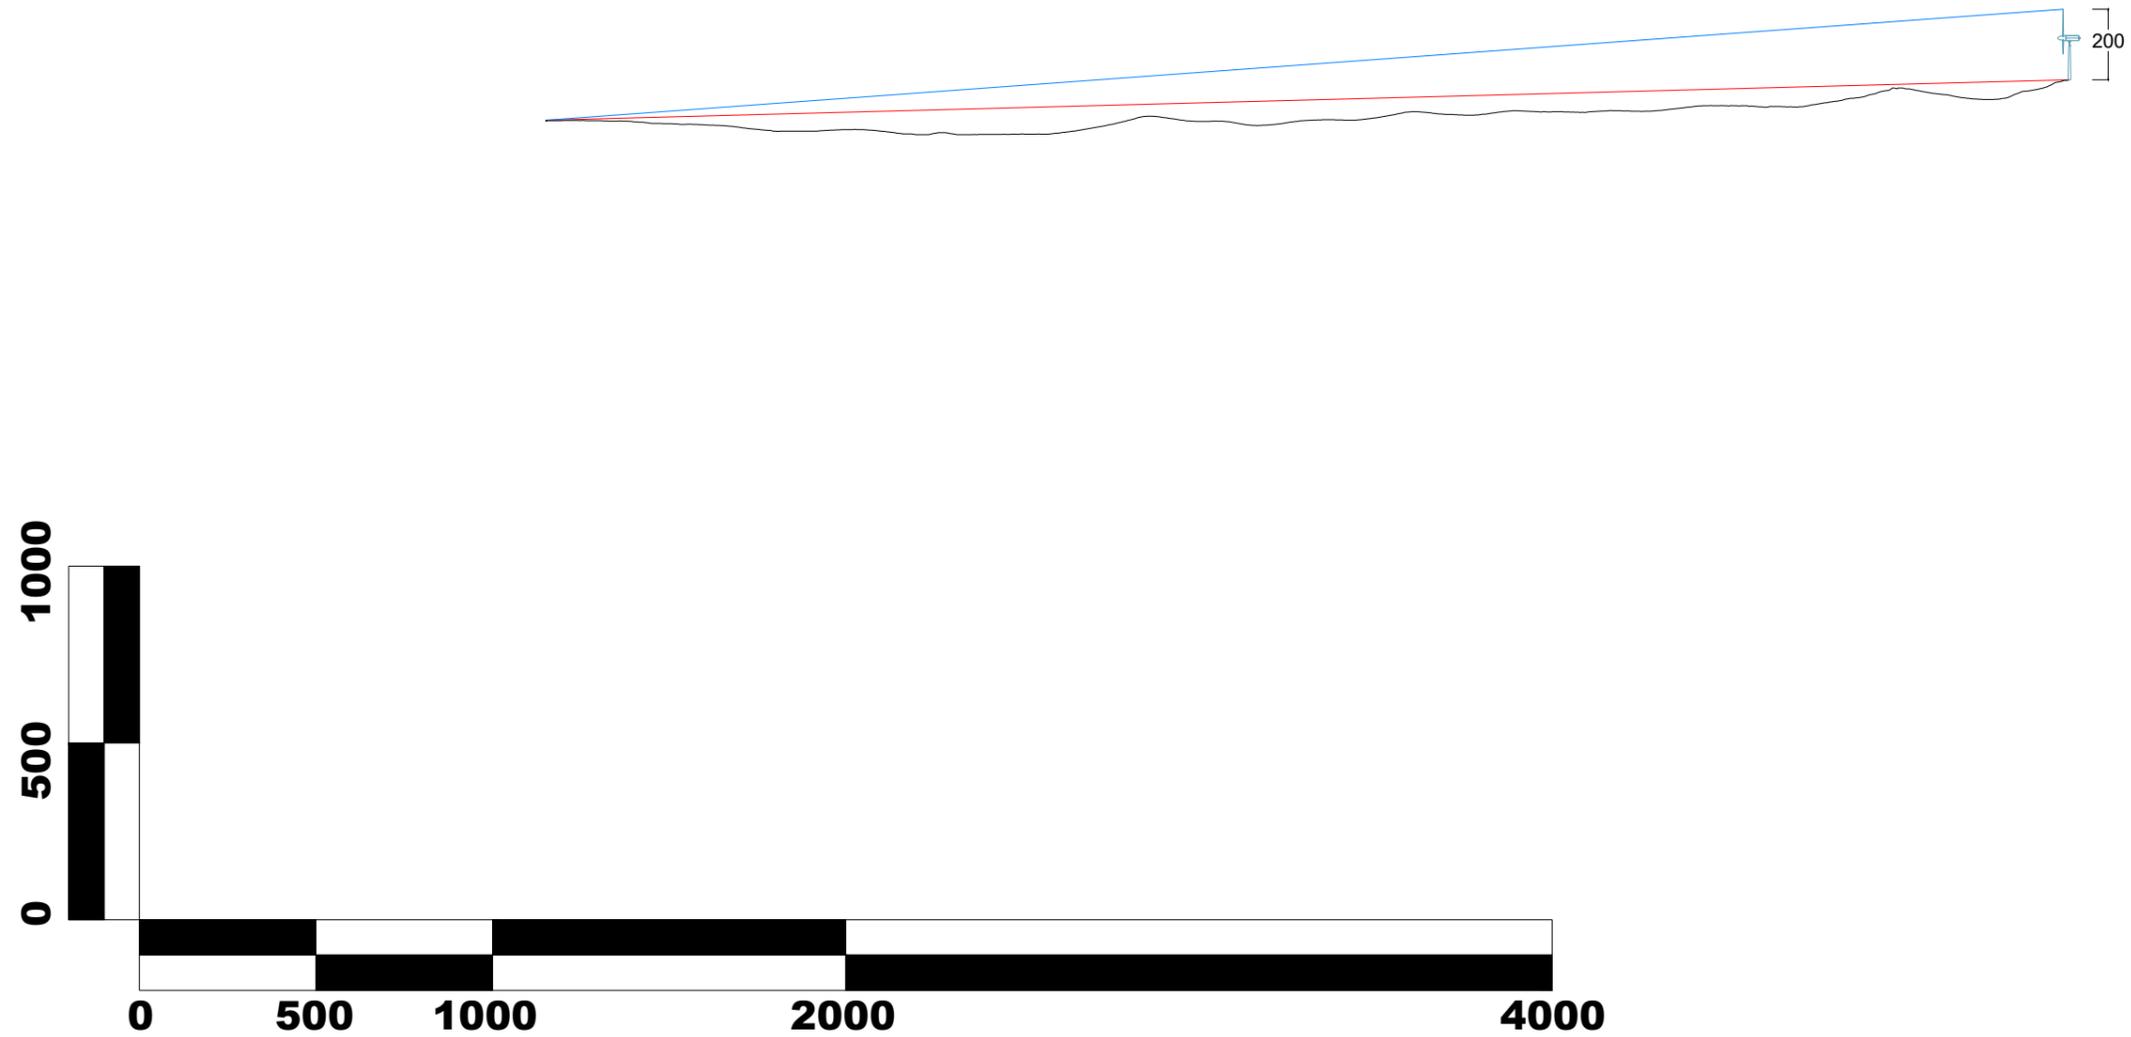


Sezione da PDV 10 (Gibellina) a CAN 07
distanza 4.767 m - scala 1:20.000

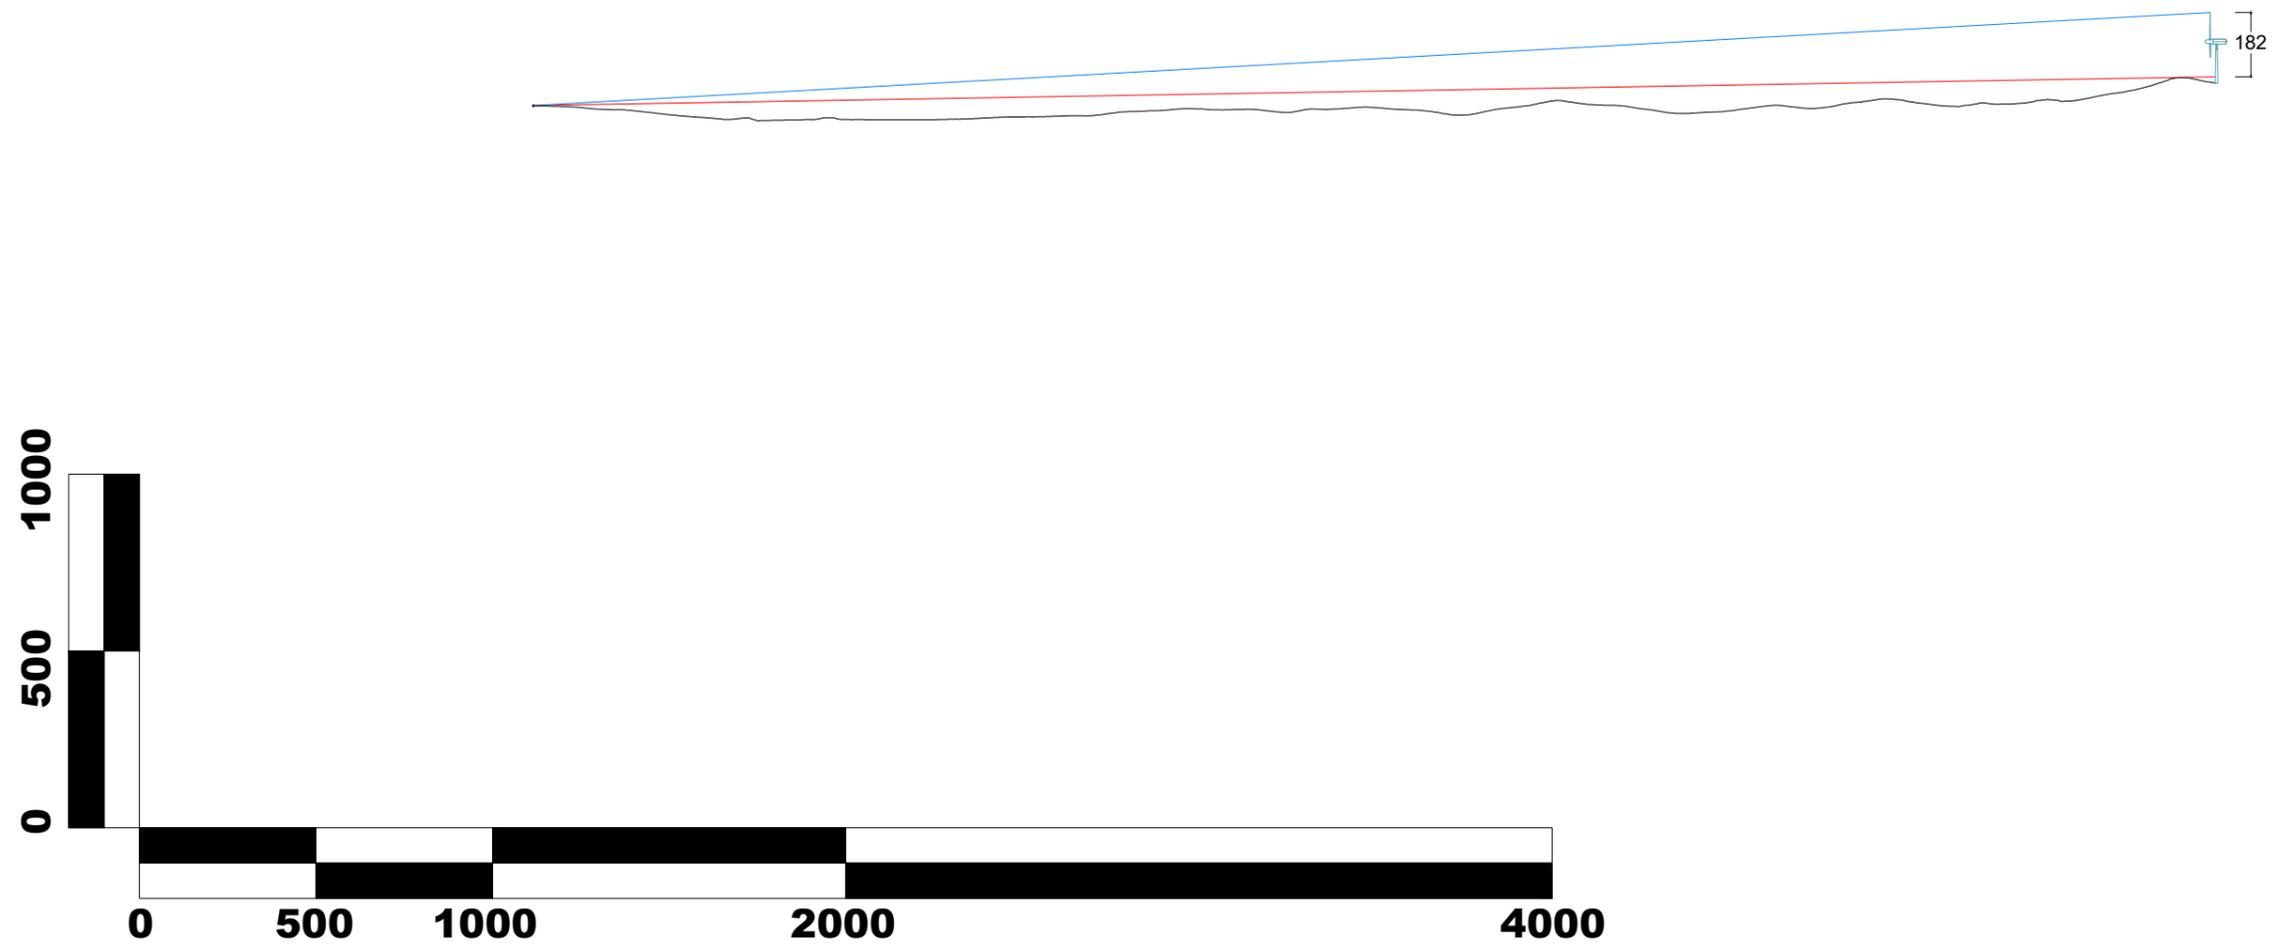


Sezione da PDV 11 (Gibellina) a CAN 08
distanza 4.699 m - scala 1:20.000

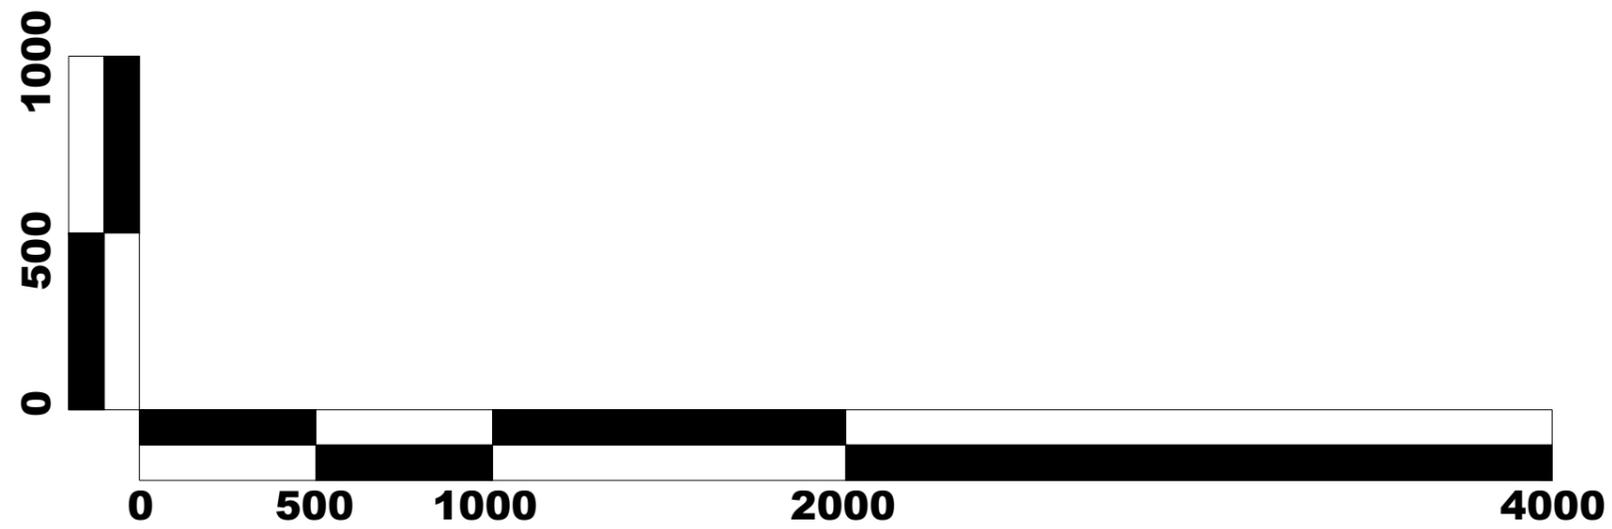



Sezione da PDV 12 (Partanna) a CAN 10
distanza 13.249 m - scala 1:40.000

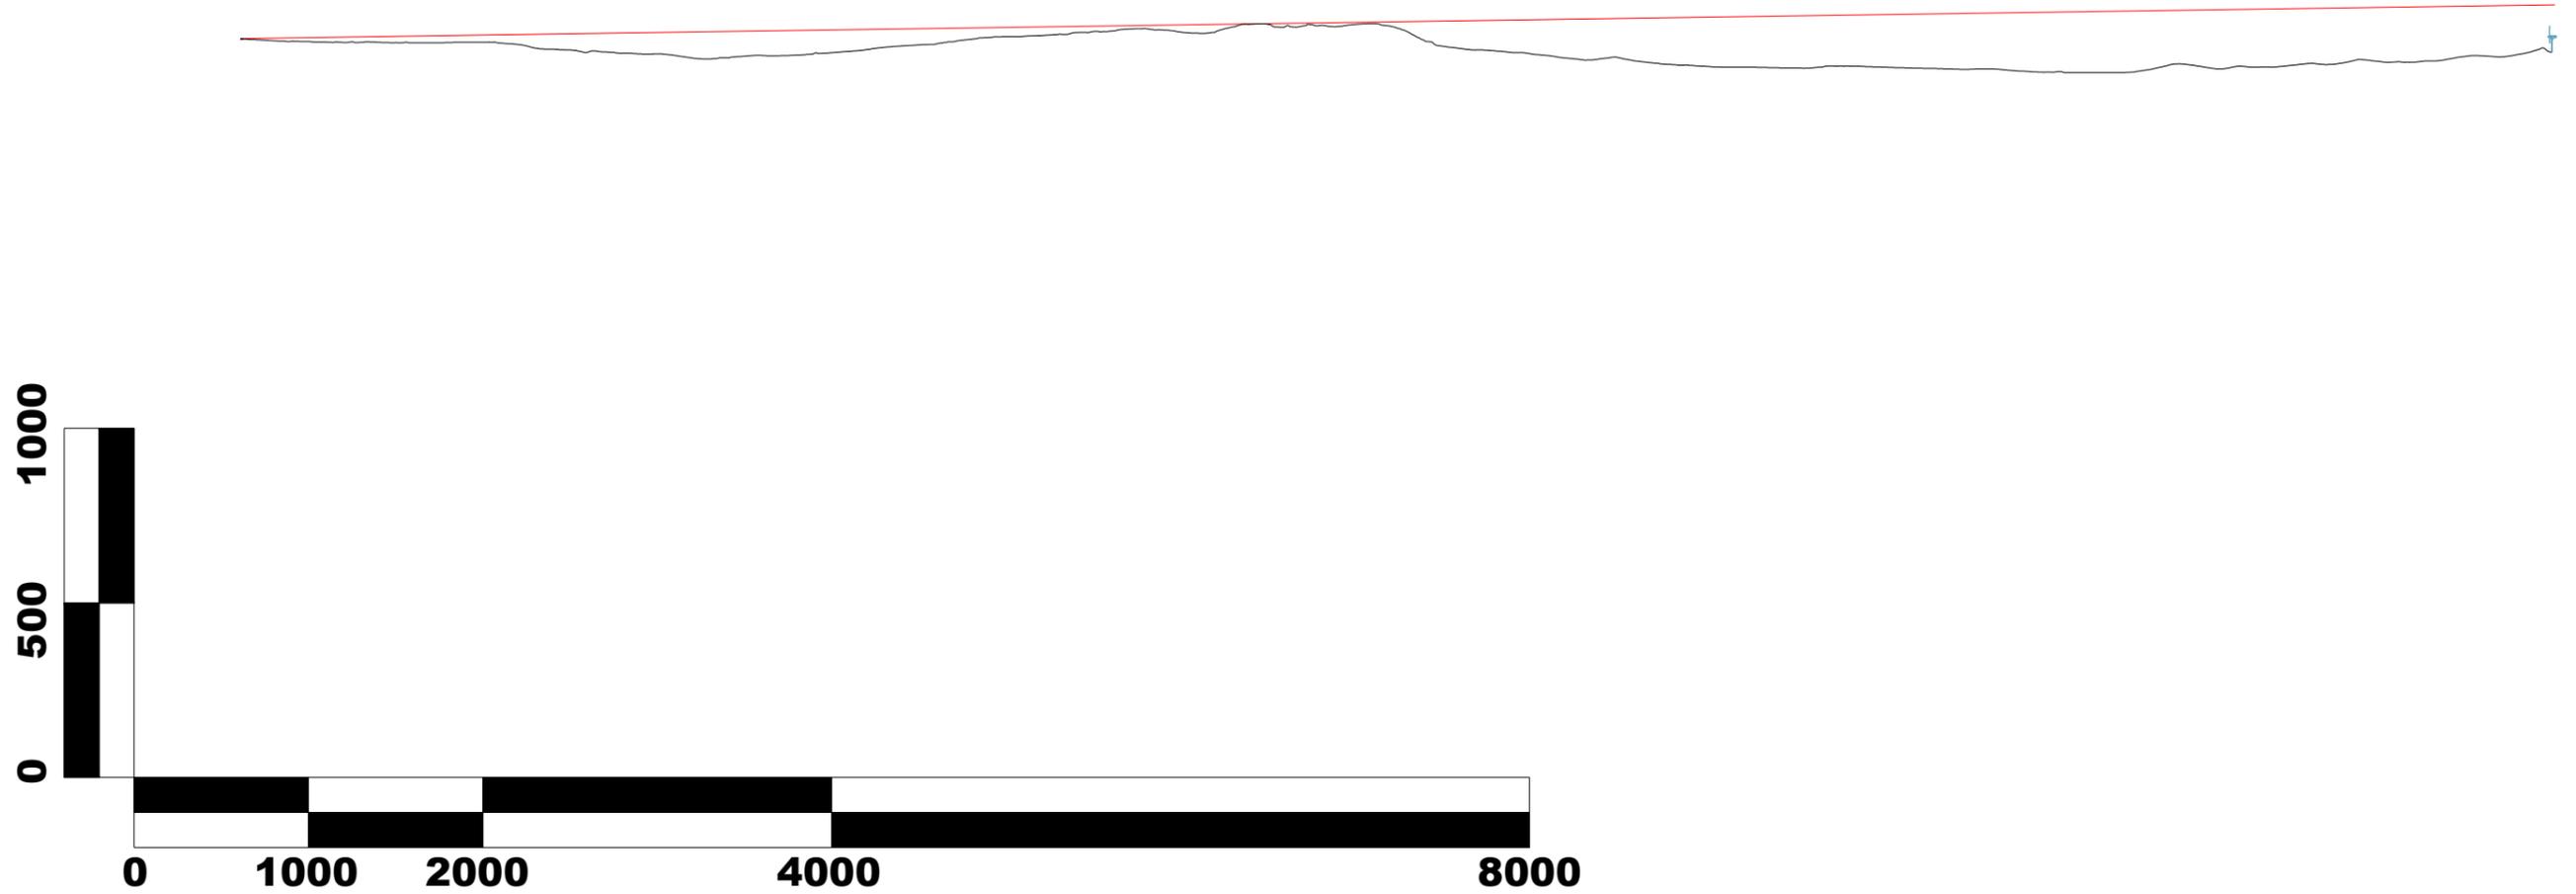


Sezione da PDV 13 (Teatro del Carmine - Salemi) a CAN 8
distanza 6.253 m - scala 1:20.000

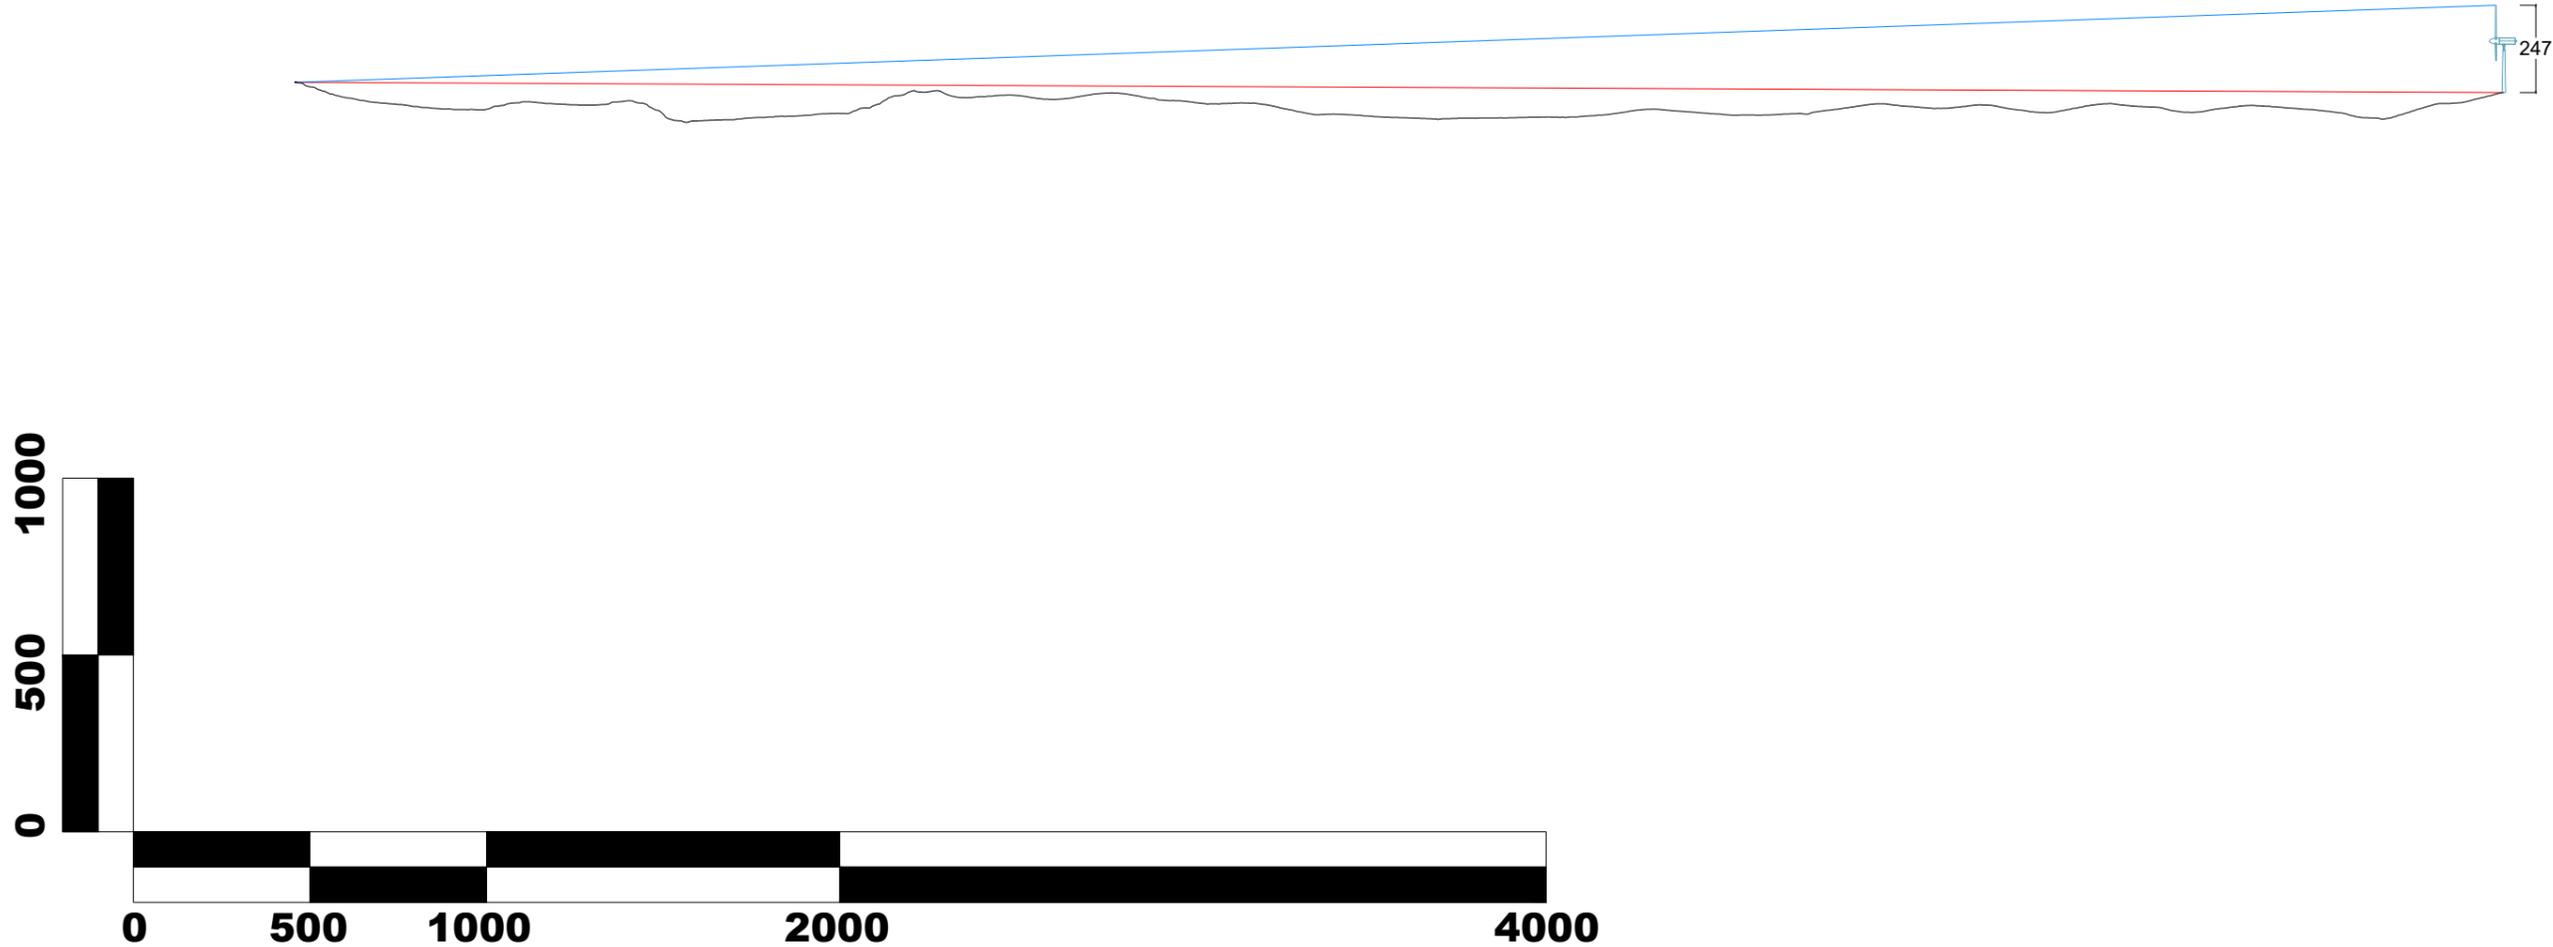



Sezione da PDV 14 (Castello Normanno - Salemi) a CAN 09
distanza 6.819 m - scala 1:20.000

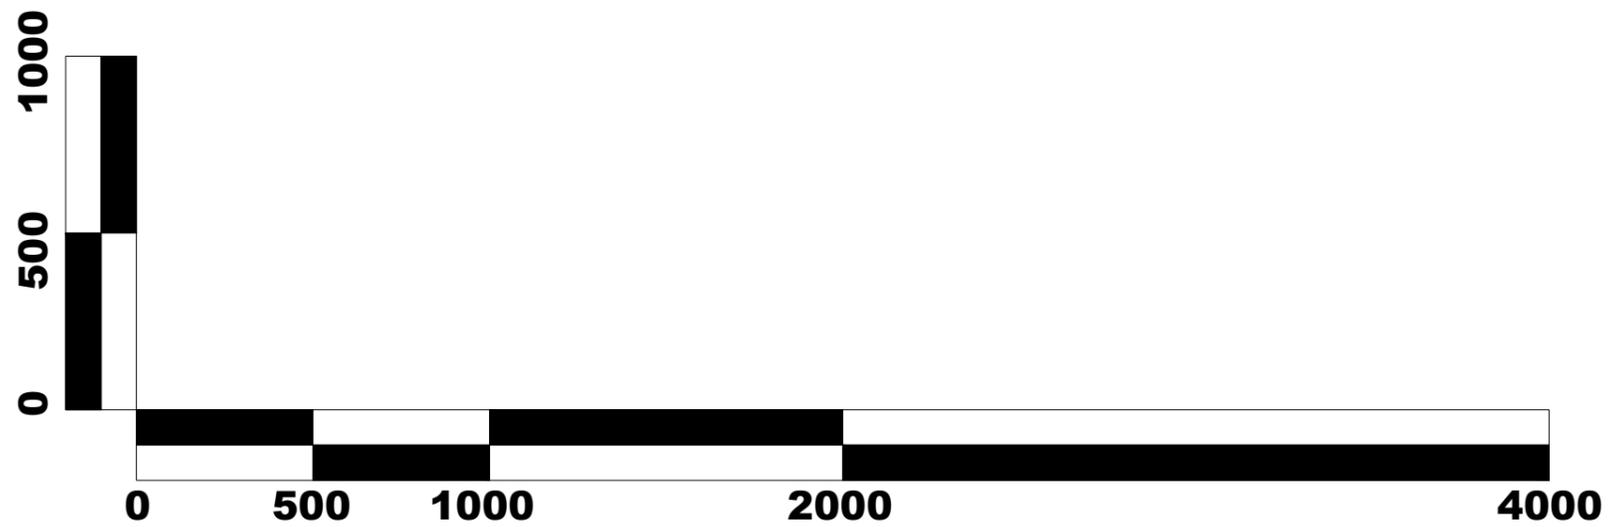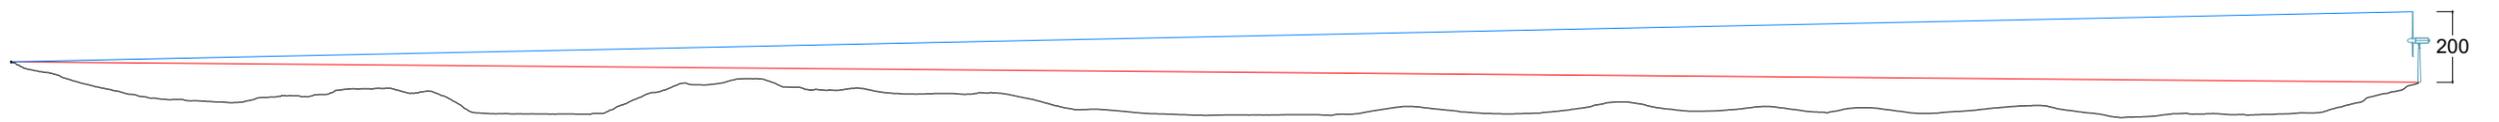


Sezione da PDV 15 (Santa Ninfa) a CAN 06
distanza 9.234 m - scala 1:30.000

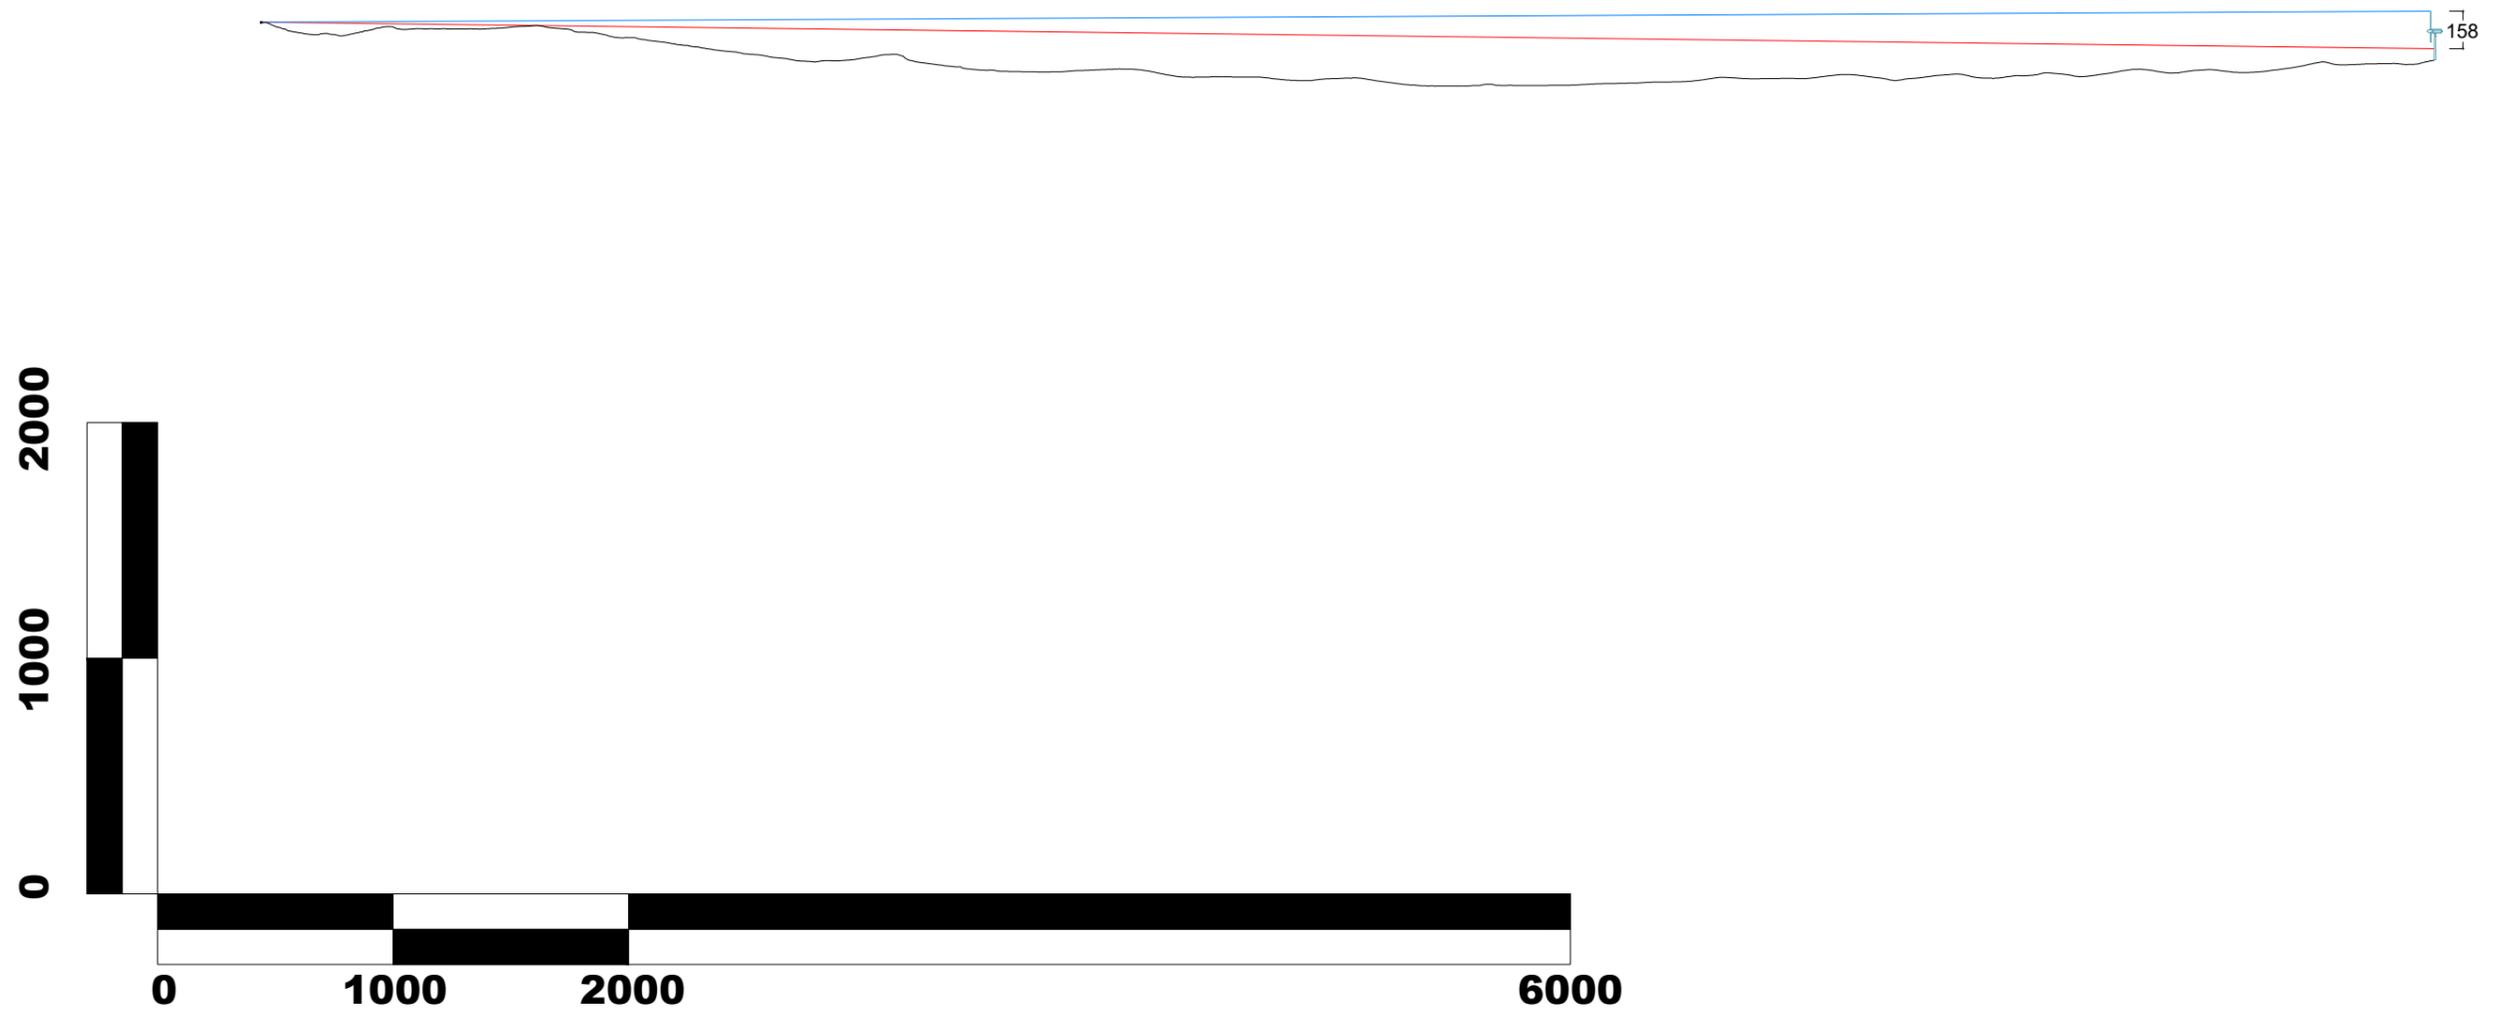


Sezione da PDV 16 (Tempio di Segesta - Calatafimi) a CAN 01
distanza 7.798 m - scala 1:20.000

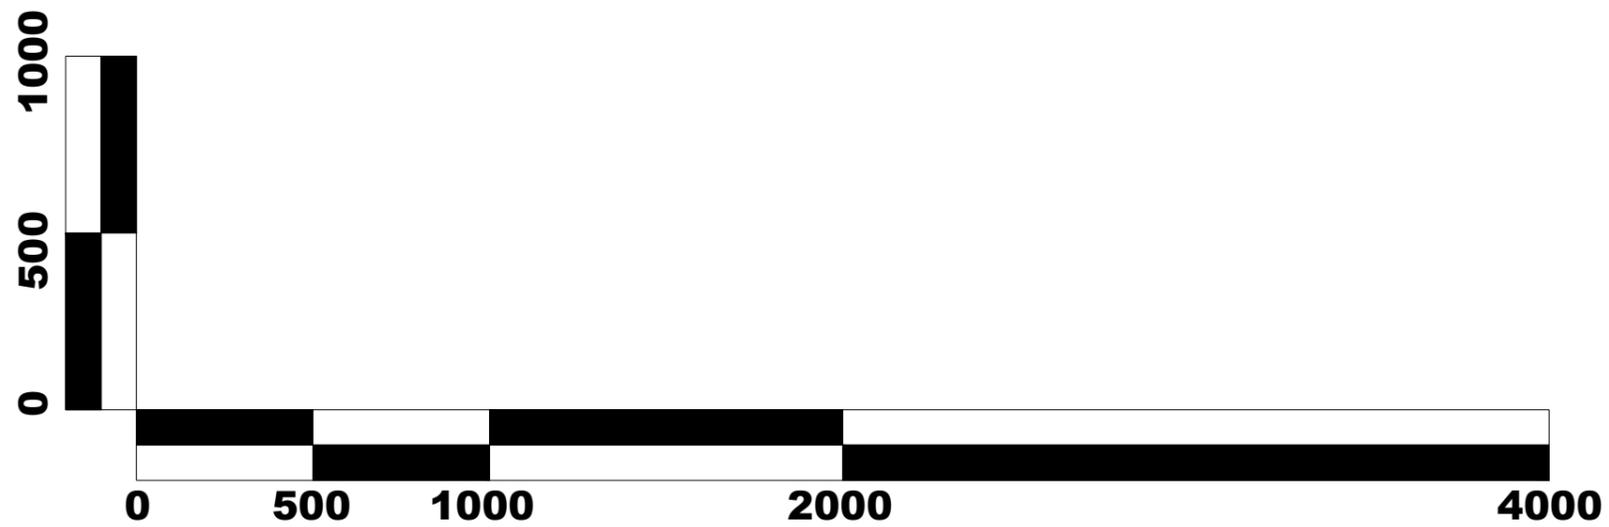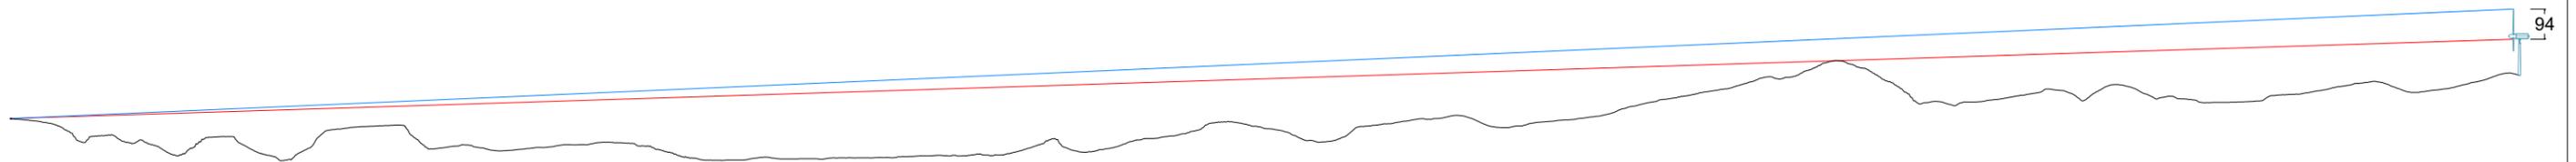


Sezione da PDV 17 (Teatro di Segesta - Calatafimi) a CAN 02
distanza 8.060 m - scala 1:25.000

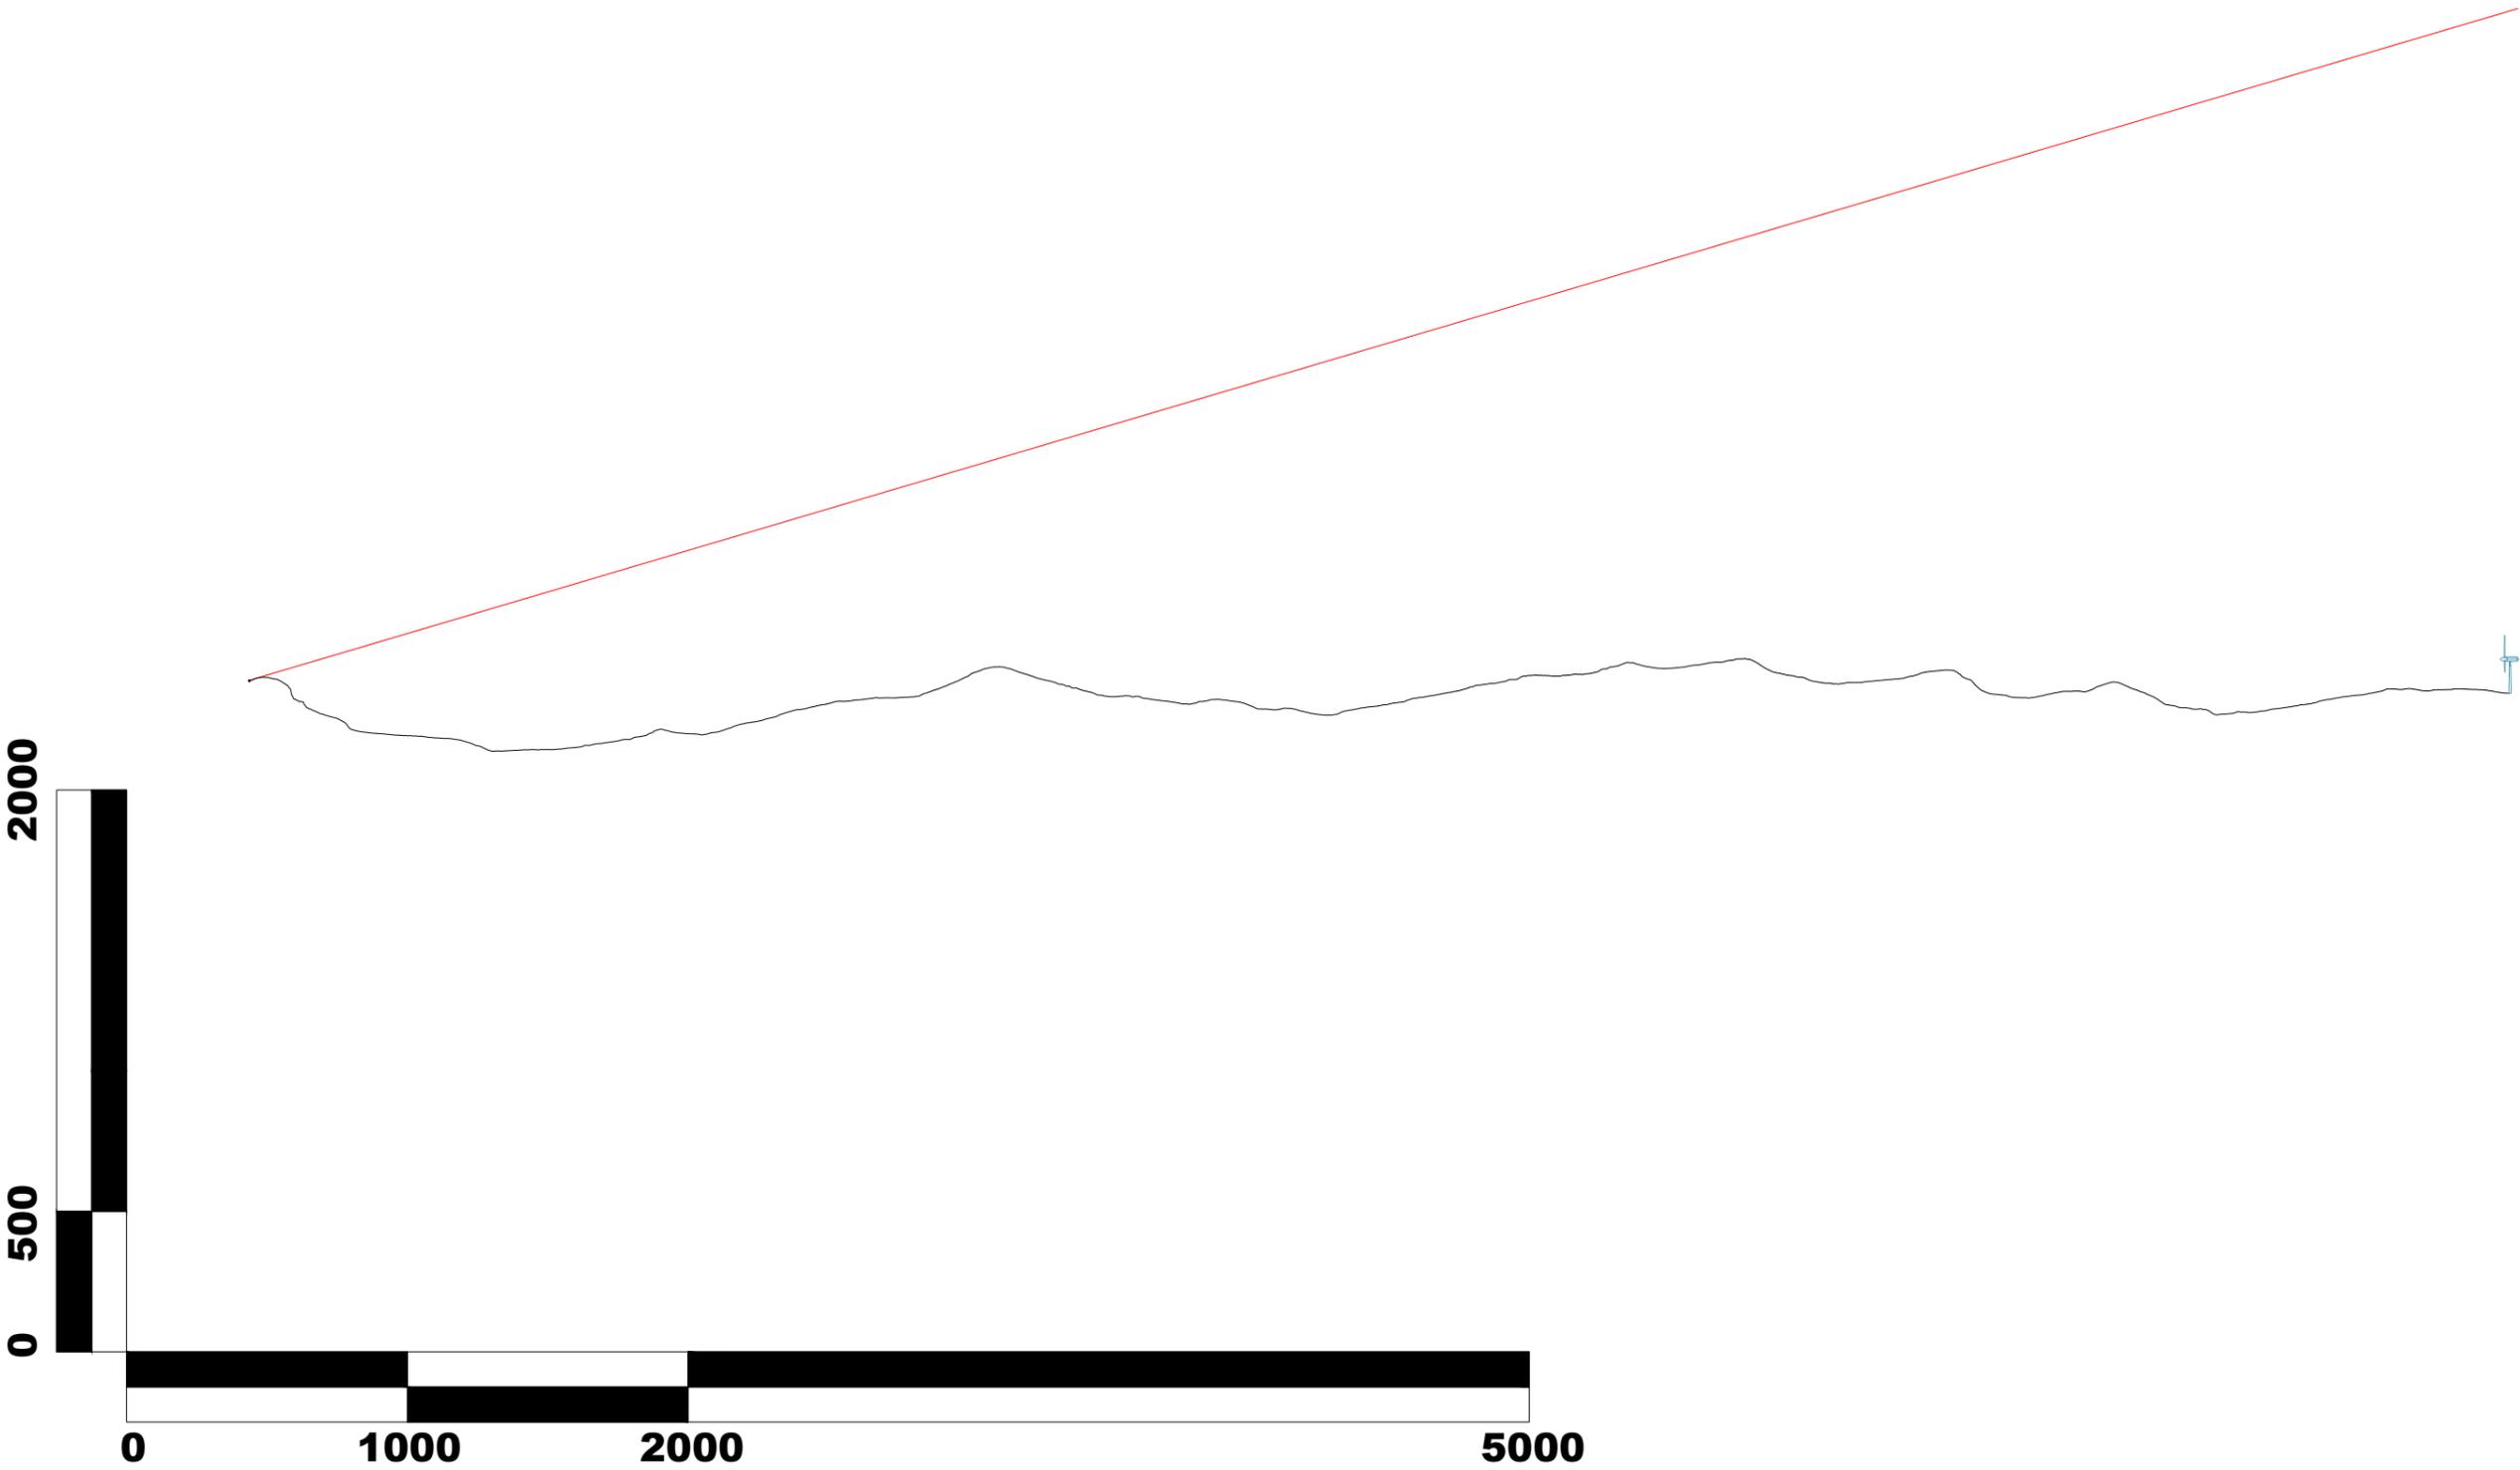

Sezione da PDV 18 (Agorà di Segesta - Calatafimi) a CAN 12
distanza 8.353 m - scala 1:25.000

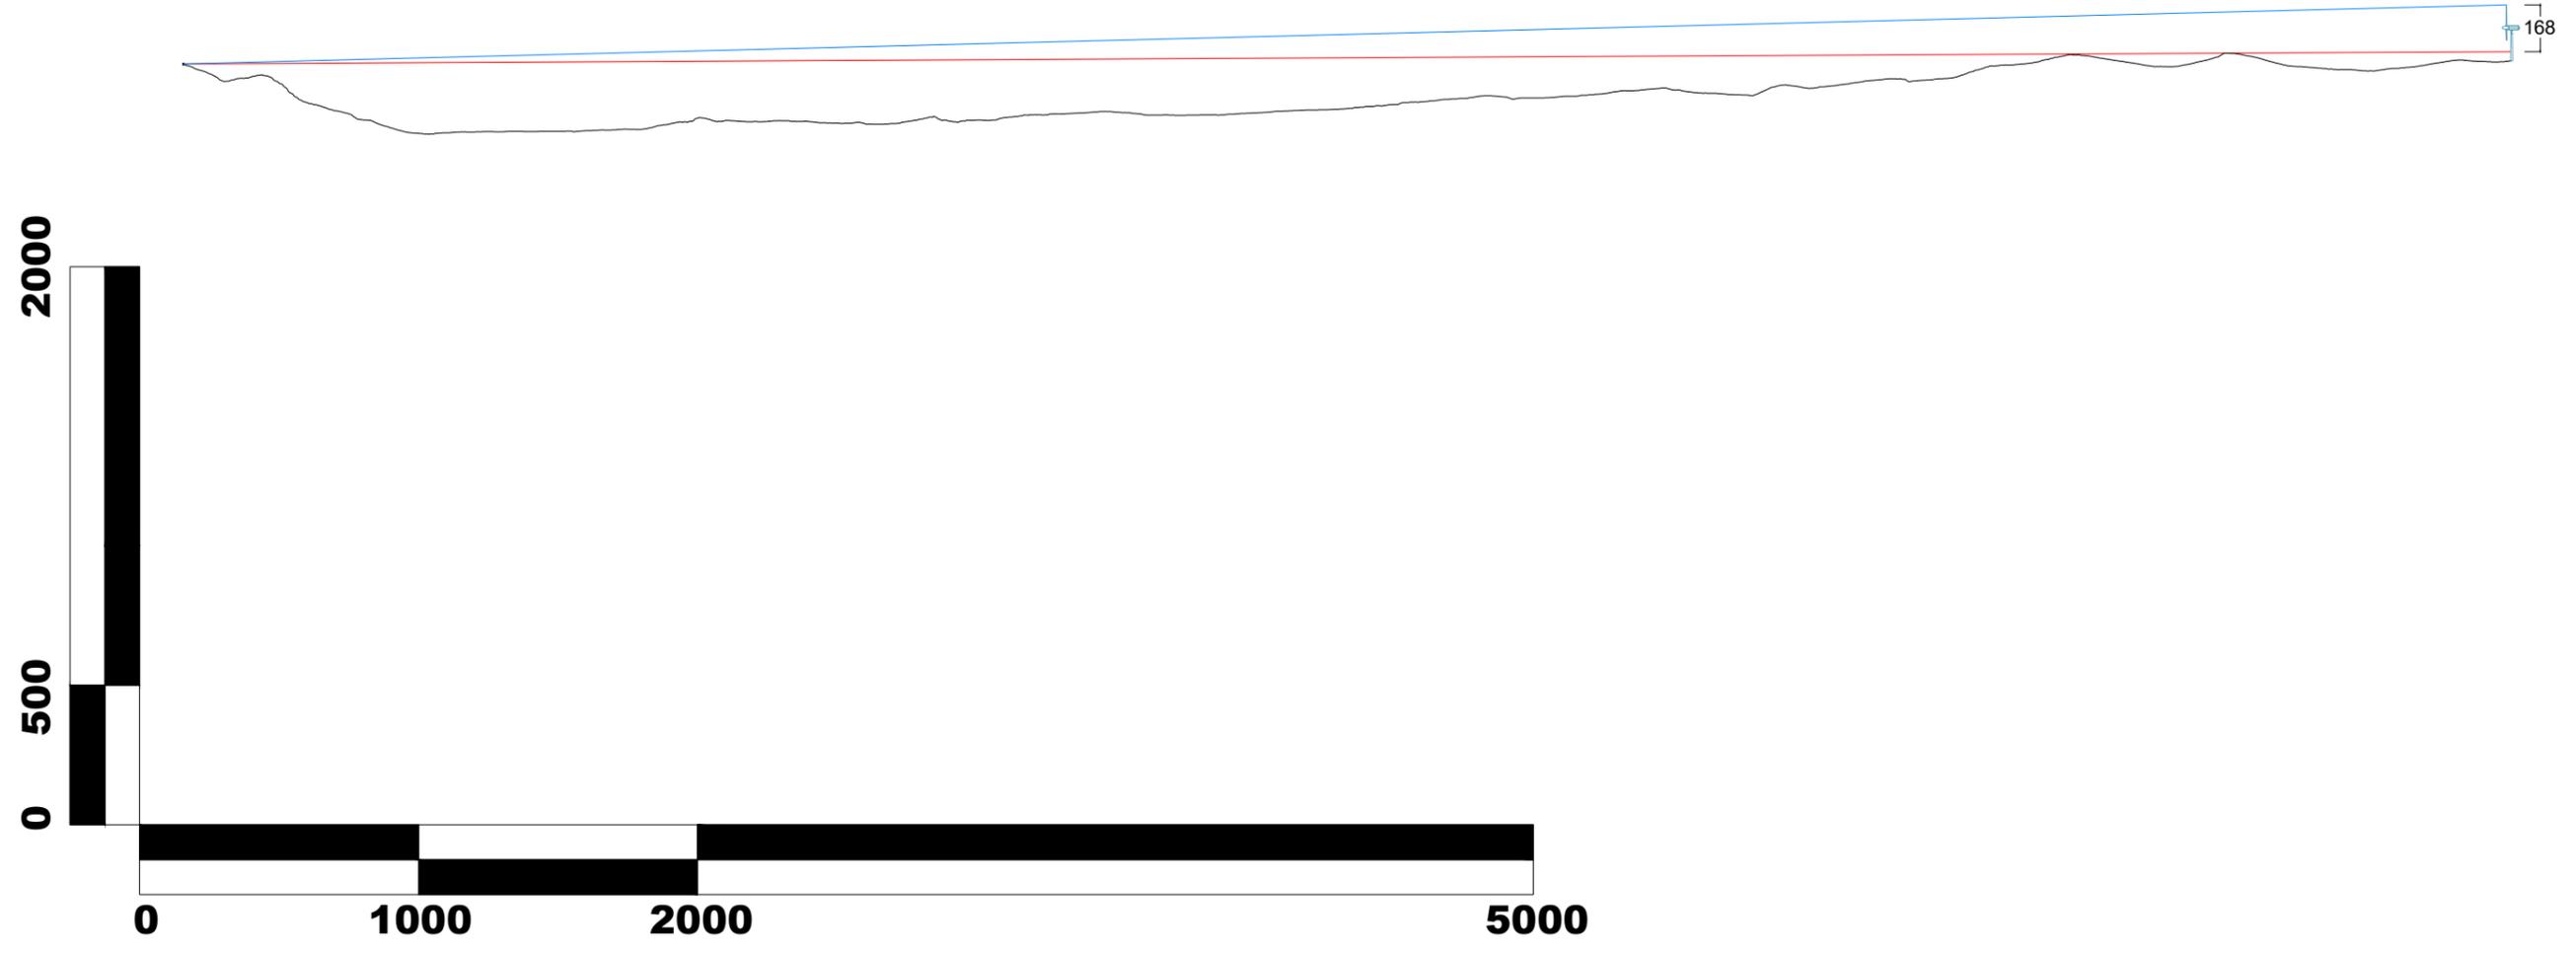

Sezione da PDV 19 (Vita) a CAN 13
distanza 4.035 m - scala 1:15.000

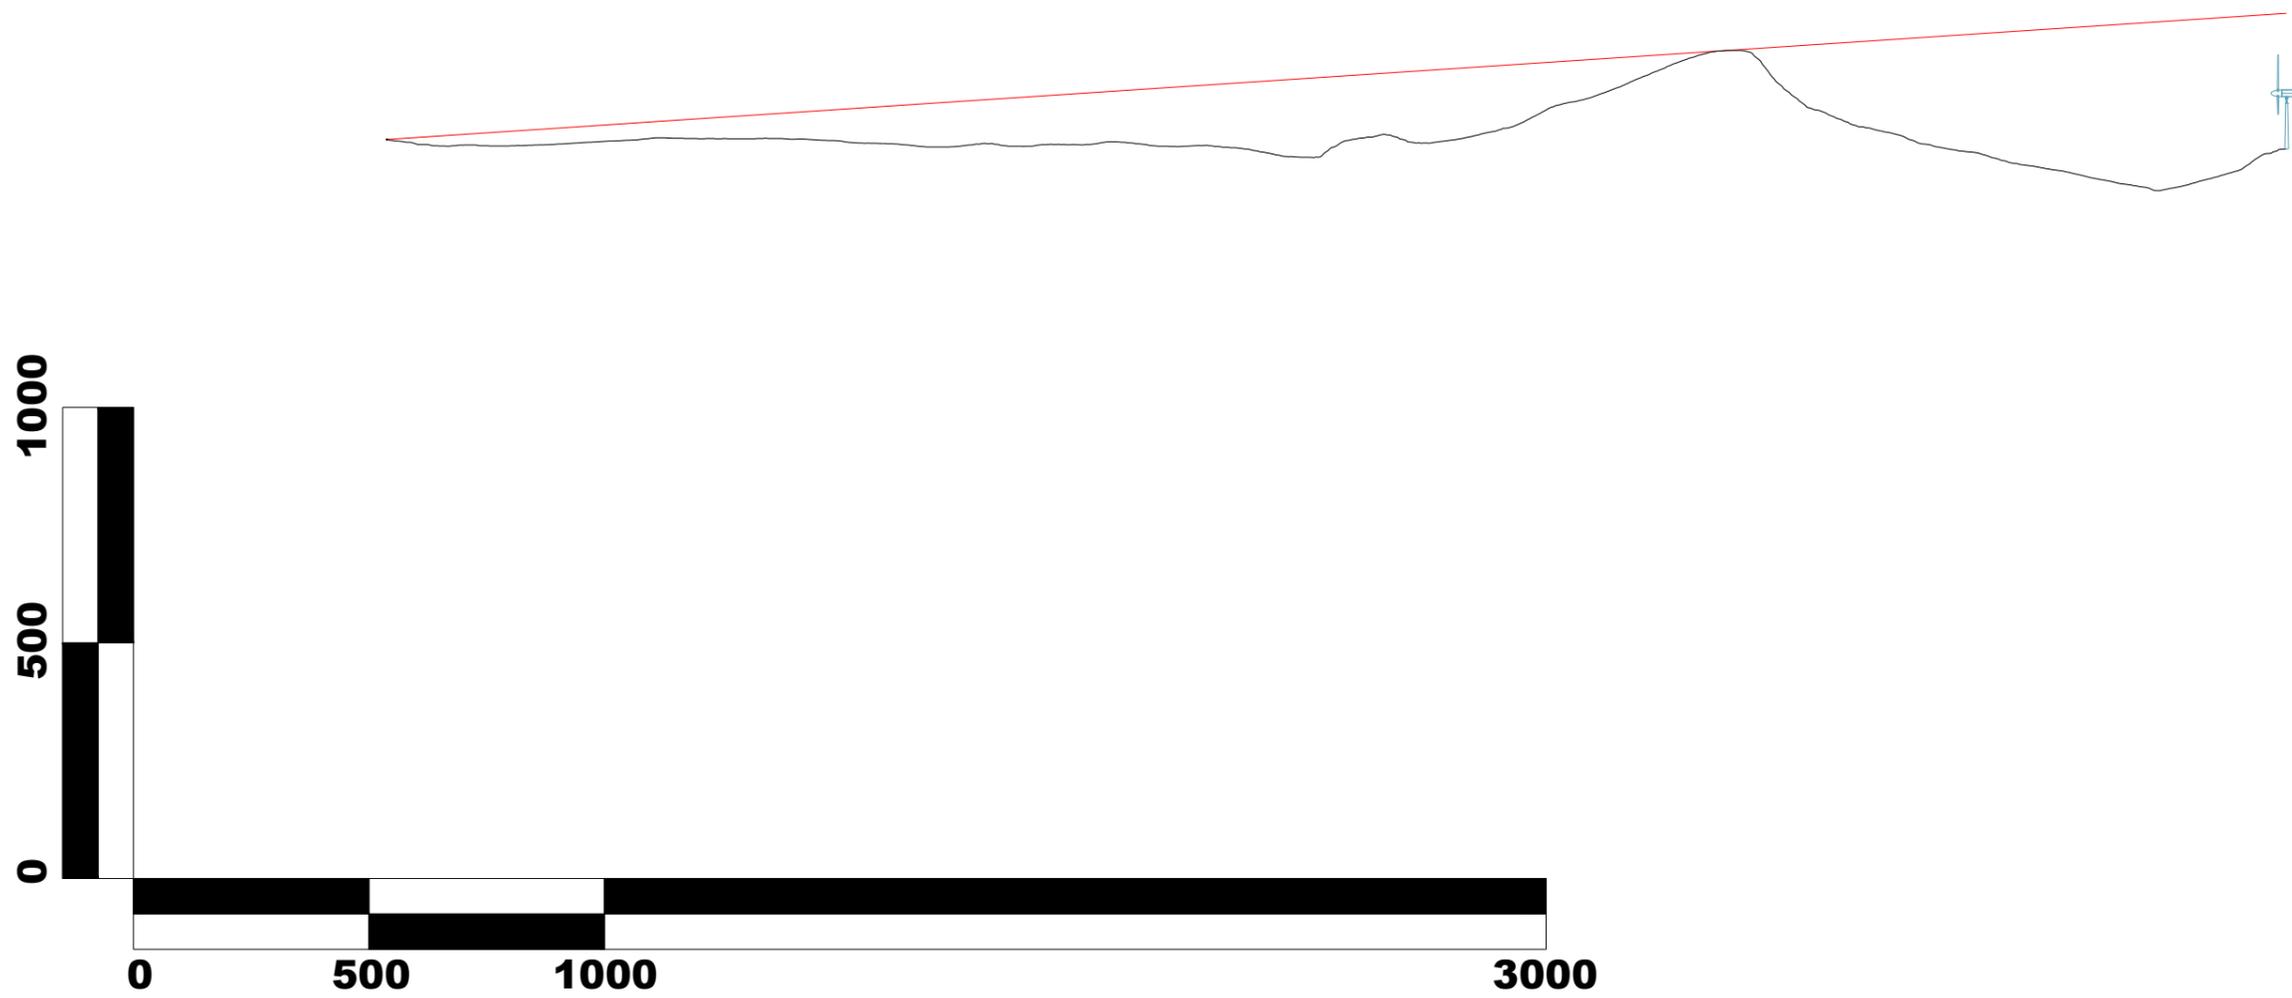

Sezione da PDV 20 (Vita) a CAN 05
distanza 4.613 m - scala 1:15.000

