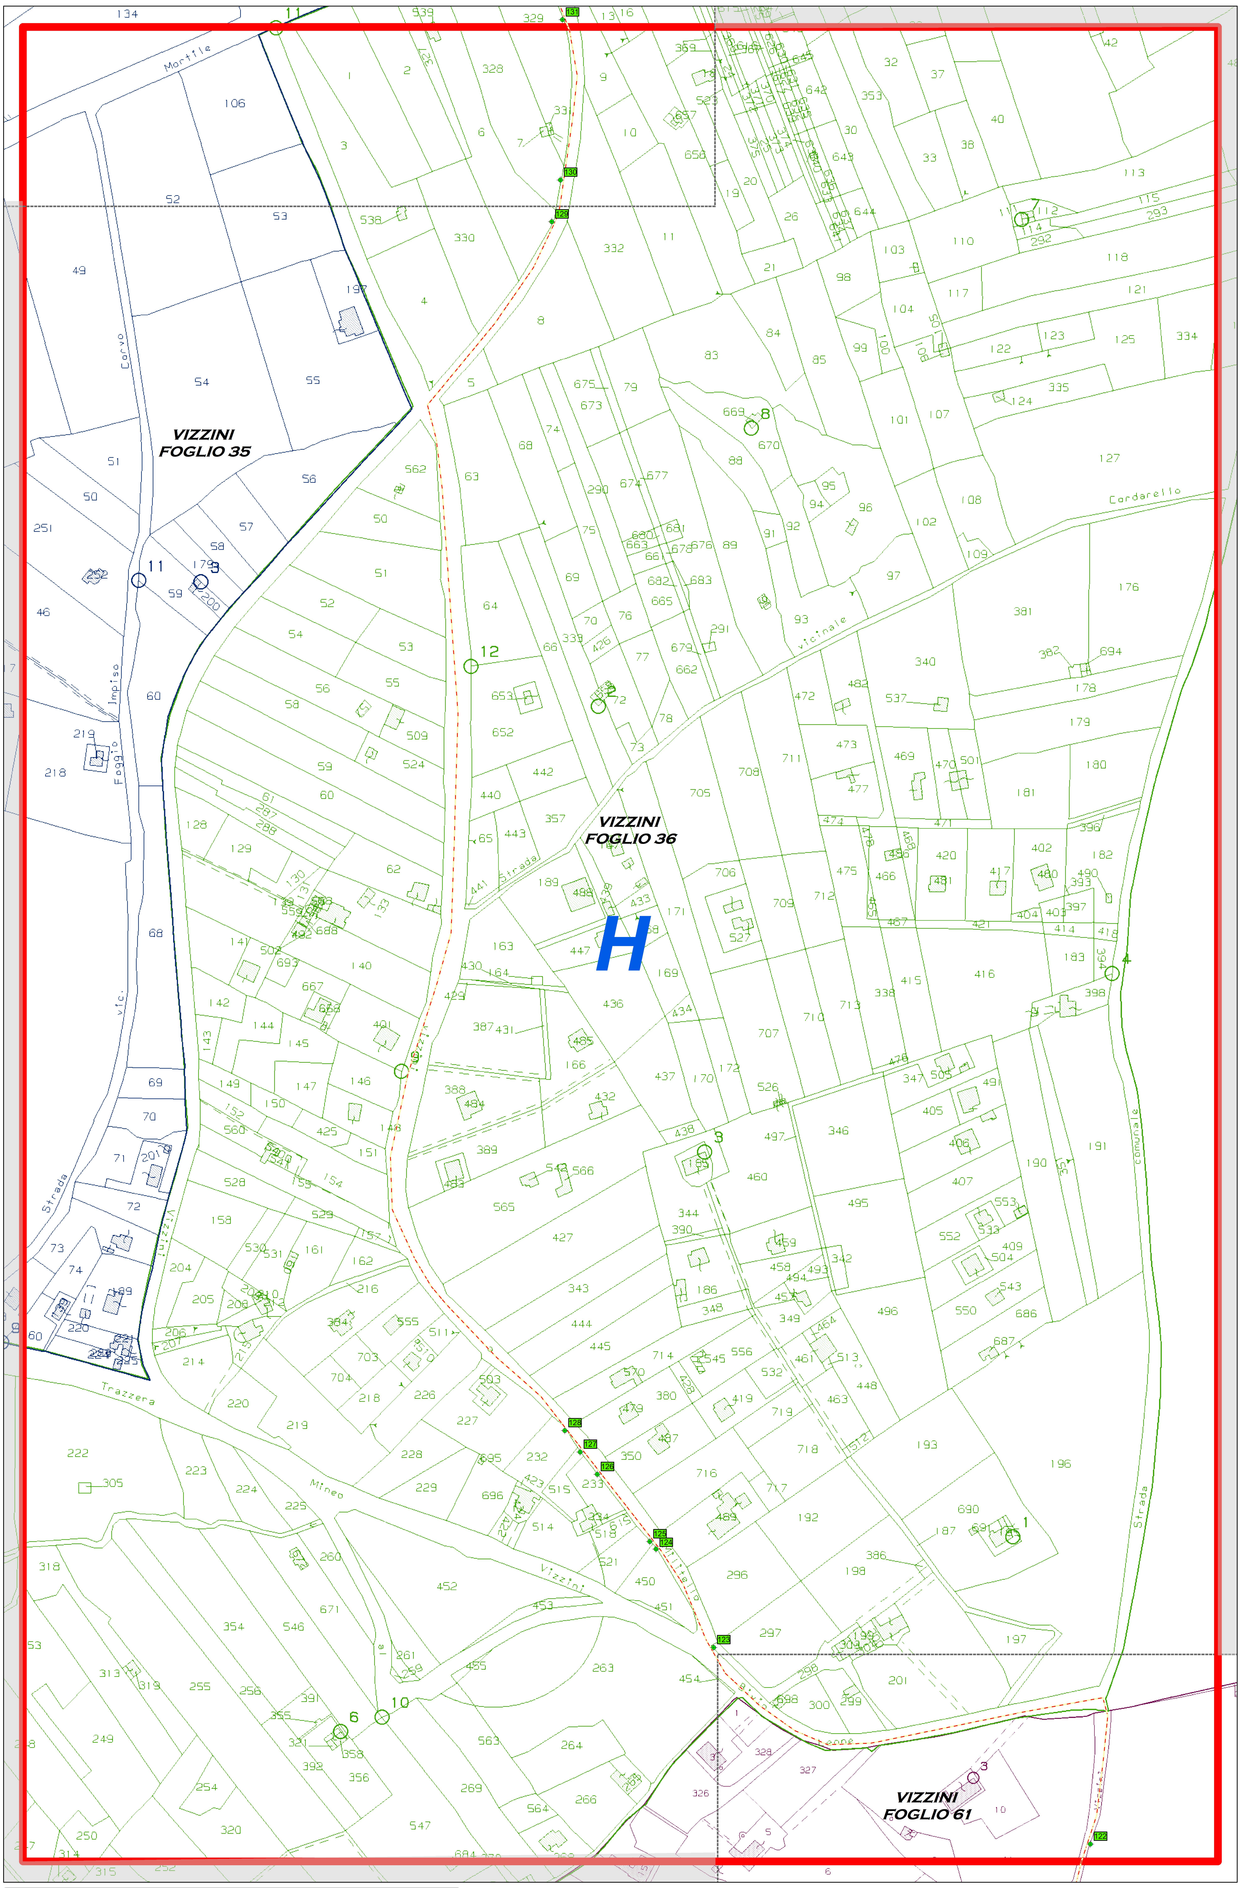

Regione SICILIA

Provincia CATANIA

PROGETTO PER LA REALIZZAZIONE DI UN PARCO AGRIVOLTAICO E DELLE RELATIVE OPERE DI CONNESSIONE ALLA RTN

Comune di **Vizzini**
Località "Poggio del Lago"

A . PROGETTO DEFINITIVO DELL'IMPIANTO, DELLE OPERE CONNESSE E DELLE INFRASTRUTTURE INDISPENSABILI

ELABORATI GRAFICI

Codice:	VZN	Autorizzazione Unica ai sensi del D. Lgs 387/2003 e D. Lgs 152/2006
N° elaborato A.12.a.20.8		Piano Particellare di Esproprio particolare H

N° Foglio	Tot. Fogli	Formato	Scala	Tipo di documento
1	1	A1	1:1.500	Progetto Definitivo

Progettazione

Qair Italia

Proponente

ITS Vizzini

ITS VIZZINI Srl
via Sebastiano Catania n.317
95123 CATANIA (CT)
P. IVA 05767660870

Rappresentante legale Proponente

Emmanuel MACQUERON

Data

Giugno 2022

Progettisti

Ing. VASSALLI Quirino

ORDINE DEGLI INGEGNERI DELLA PROVINCIA DI VIBO VALENTIA
GIUSEPPE VASSALLI INGEGNERE
Dott. Ing. Giuseppe Vassalli
N. 1000

Ing. SPERANZA Carmine Antonio

ORDINE DEGLI INGEGNERI DELLA PROVINCIA DI LATINA
SPERANZA CARMINE ANTONIO
N. 2113 SEZ. A
Dott. Ing. Carmine Antonio Speranza

Revisioni	Rev.	Data	Descrizione	Elaborato	Controllato	Approvato
	00	06/2022	Emissione	DL	QV/AS/DR	QI

ITS_VZN_A12a20.8 - piano particellare di esproprio - particolare H .mxd | ITS_VZN_A12a20.8 - piano particellare di esproprio - particolare H.pdf

ITS VIZZINI S.r.l. - Via S. Catania, 317 - 95123 Catania (CT) - Italia - Tel. (+39) 0971.283416 - P.I. 05767660870 - pec: itsvizzini@pec.it

I diritti relativi al presente elaborato sono riservati ai sensi del D. Lgs. 196/2003 e s.m.i. e del Codice Civile. Il contenuto del presente elaborato non può essere diffuso senza autorizzazione scritta del proprietario.

Legenda

IMPIANTO IN PROGETTO

- Posizione Stazioni TERNA da confermare
- Cavidotto
- Cavidotto interno
- Area impianto

LIMITI AMMINISTRATIVI

- Limite Comunale
- Limite Provinciale

PIANO PARTICELLARE
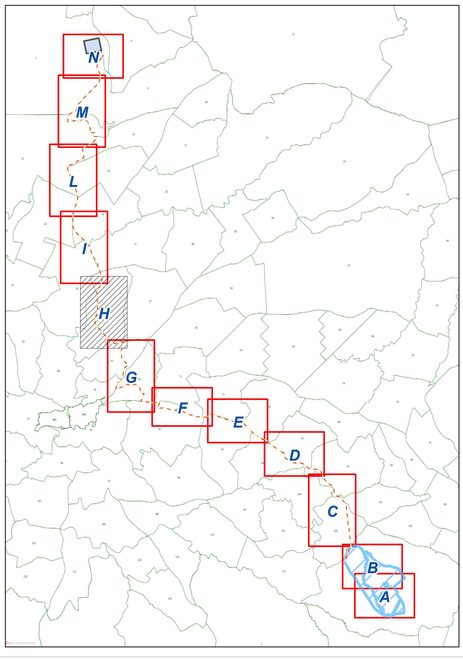
- Riferimenti dettagli piano particellare