

Stazione RTN  
"VIZZINI"



▲ Cavidotto AT 150kV




Trafo MT/AT

▲ Cavidotto MT 30kV



Cabina di consegna MT

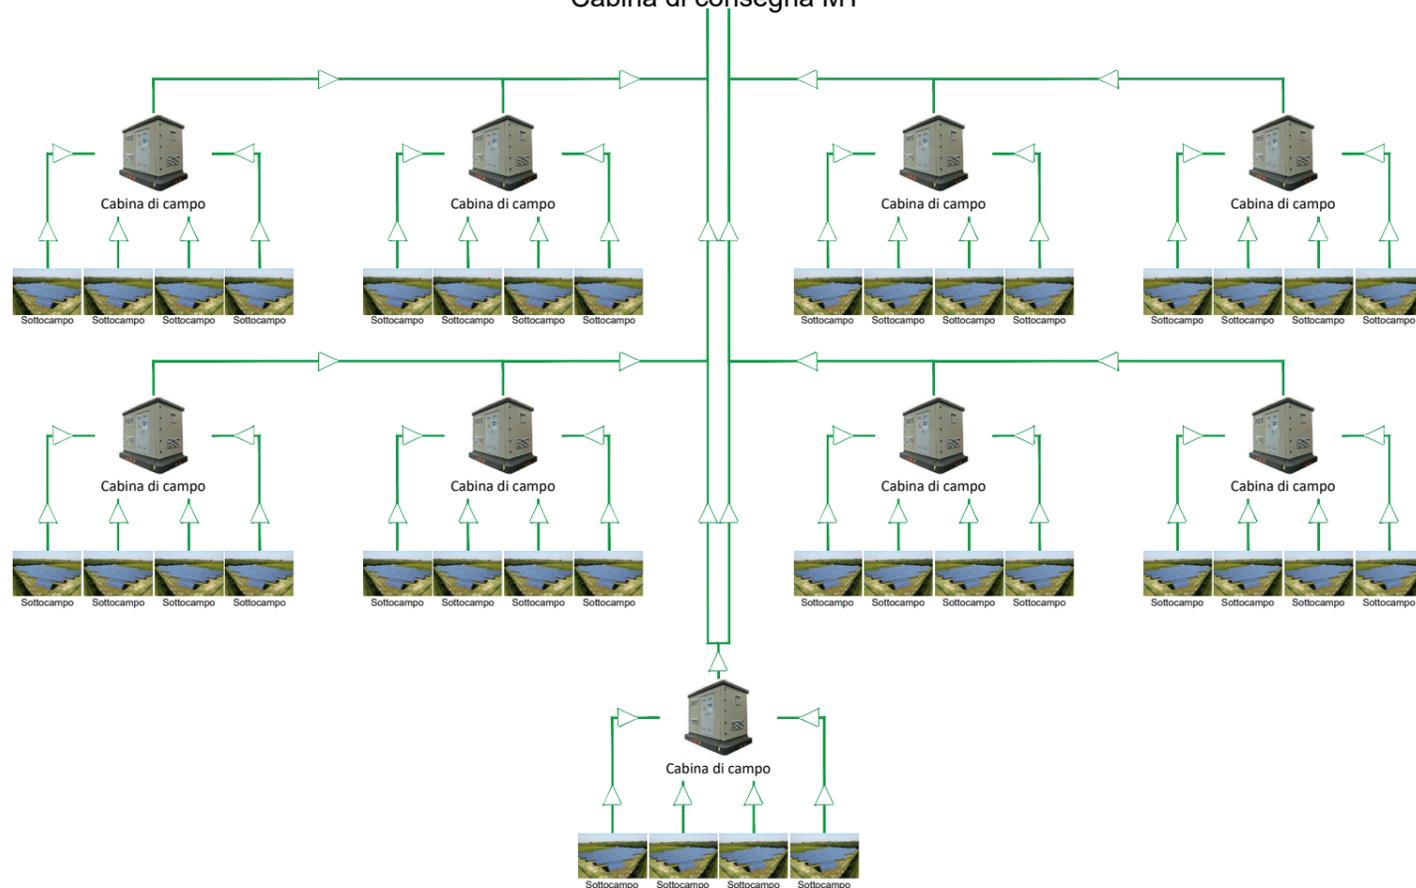

Regione  
SICILIA



Provincia  
CATANIA



PROGETTO PER LA REALIZZAZIONE DI UN PARCO  
AGRIVOLTAICO E DELLE RELATIVE OPERE  
DI CONNESSIONE ALLA RTN



Comune di Vizzini  
Località: "Poggio del Lago"

A. PROGETTO DEFINITIVO DELL'IMPIANTO, DELLE  
OPERE CONNESSE E DELLE INFRASTRUTTURE INDISPENSABILI

ELABORATI GRAFICI

Codice:	VZN	Autorizzazione Unica ai sensi del D.Lgs 387/2003 e D.Lgs 152/2006		
N° elaborato:	A.12.a.23	Schema di collegamento alla RTN		
N° Foglio	Tot. Fogli	Formato	Scala	Tipo di documento
1	1	A3	-	Progetto Definitivo

Progettazione

Qair  
Italia

Proponente

ITS VIZZINI srl  
Via Sebastiano Catania n. 317  
95123 CATANIA (CT)  
P.IVA 05767660870

Rappresentante legale proponente

Emmanuel MACQUERON

Data

Giugno 2022

Progettisti

Ing. Vassalli Quirino



Ing. Speranza Carmine Antonio



Revisioni	Rev.	Data	Descrizione	Elaborato	Controllato	Approvato
	00	06/2022	Emissione	AS	QV/AS/DR	QI

ITS\_VZN\_A12a23\_Schema di collegamento alla RTN.dwg

ITS\_VZN\_A12a23\_Schema di collegamento alla RTN.pdf