




Pianta Cabina di Utenza (Soluzione con Edificio)
Scala 1:100

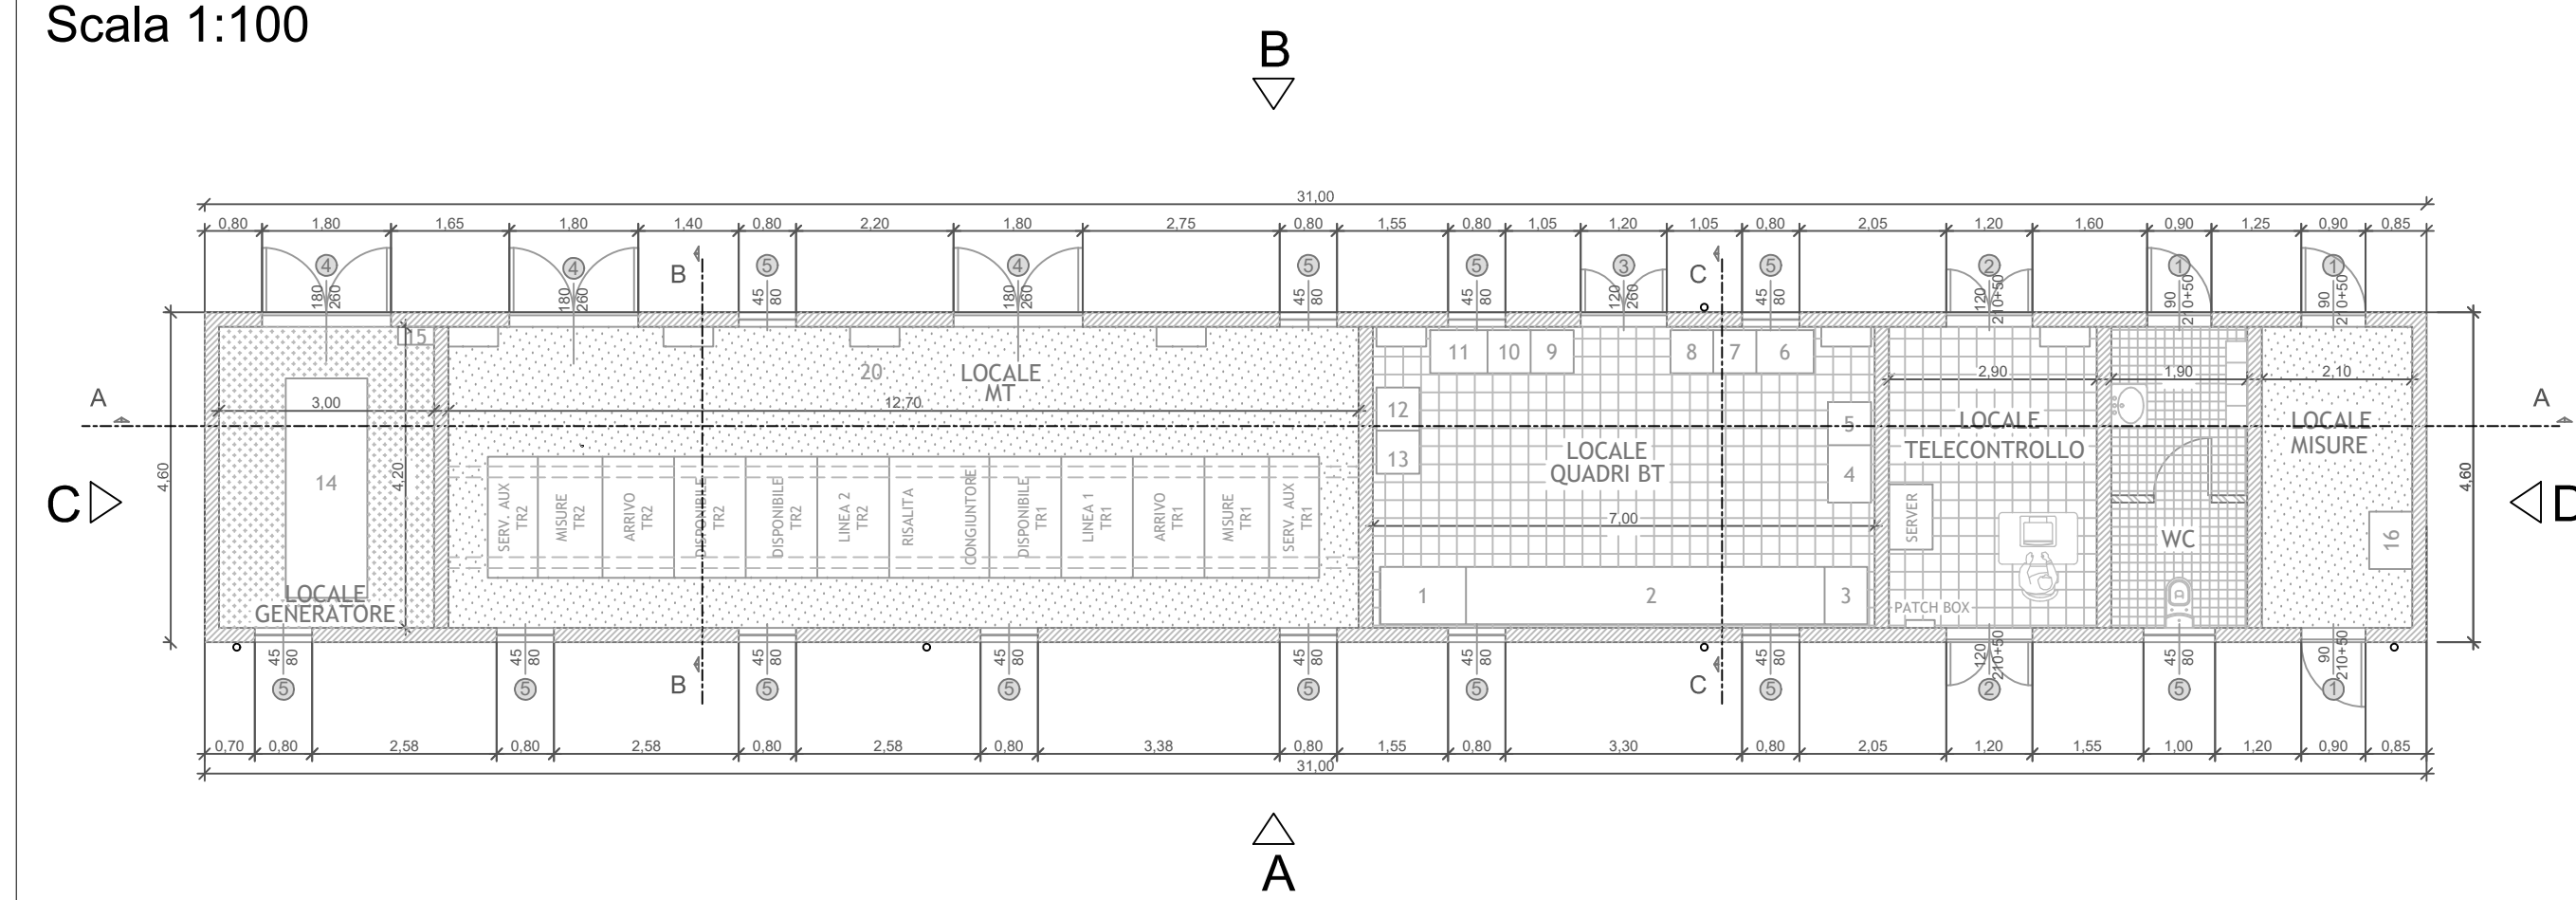


Pianta Cabina di Utenza (Soluzione con Shelter)
Scala 1:100

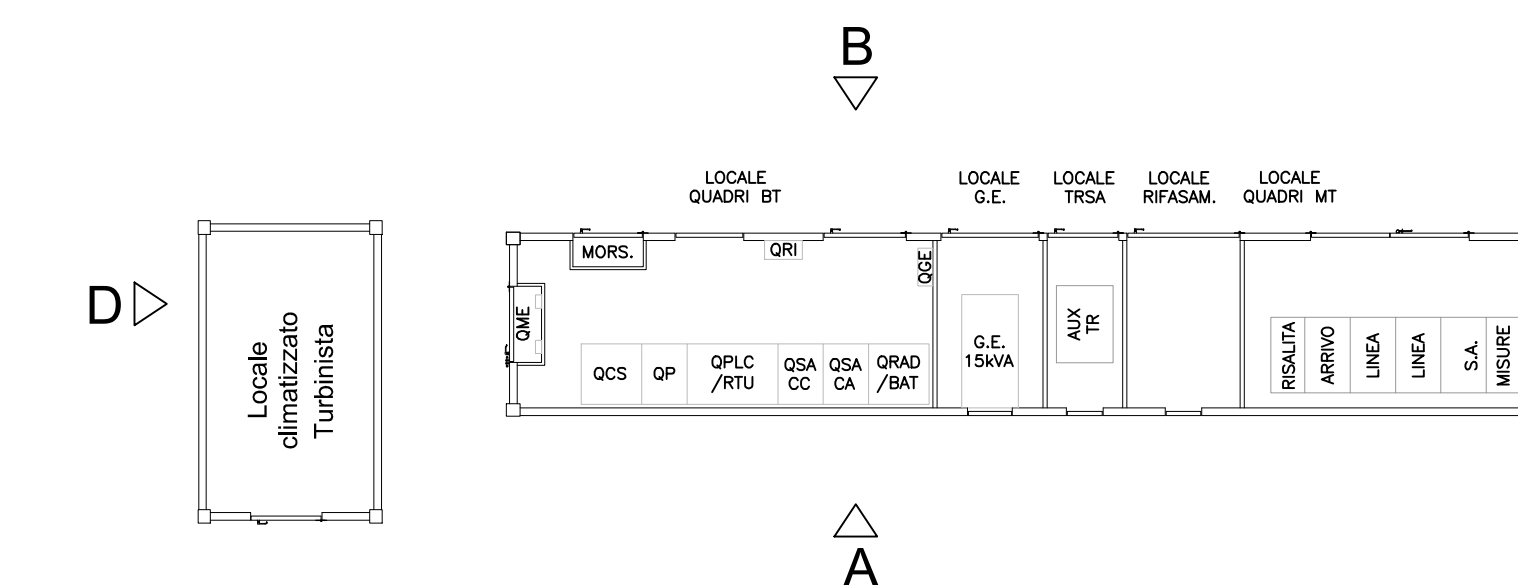


Prospetti Cabina di Utenza (Soluzione con Edificio)
Scala 1:100

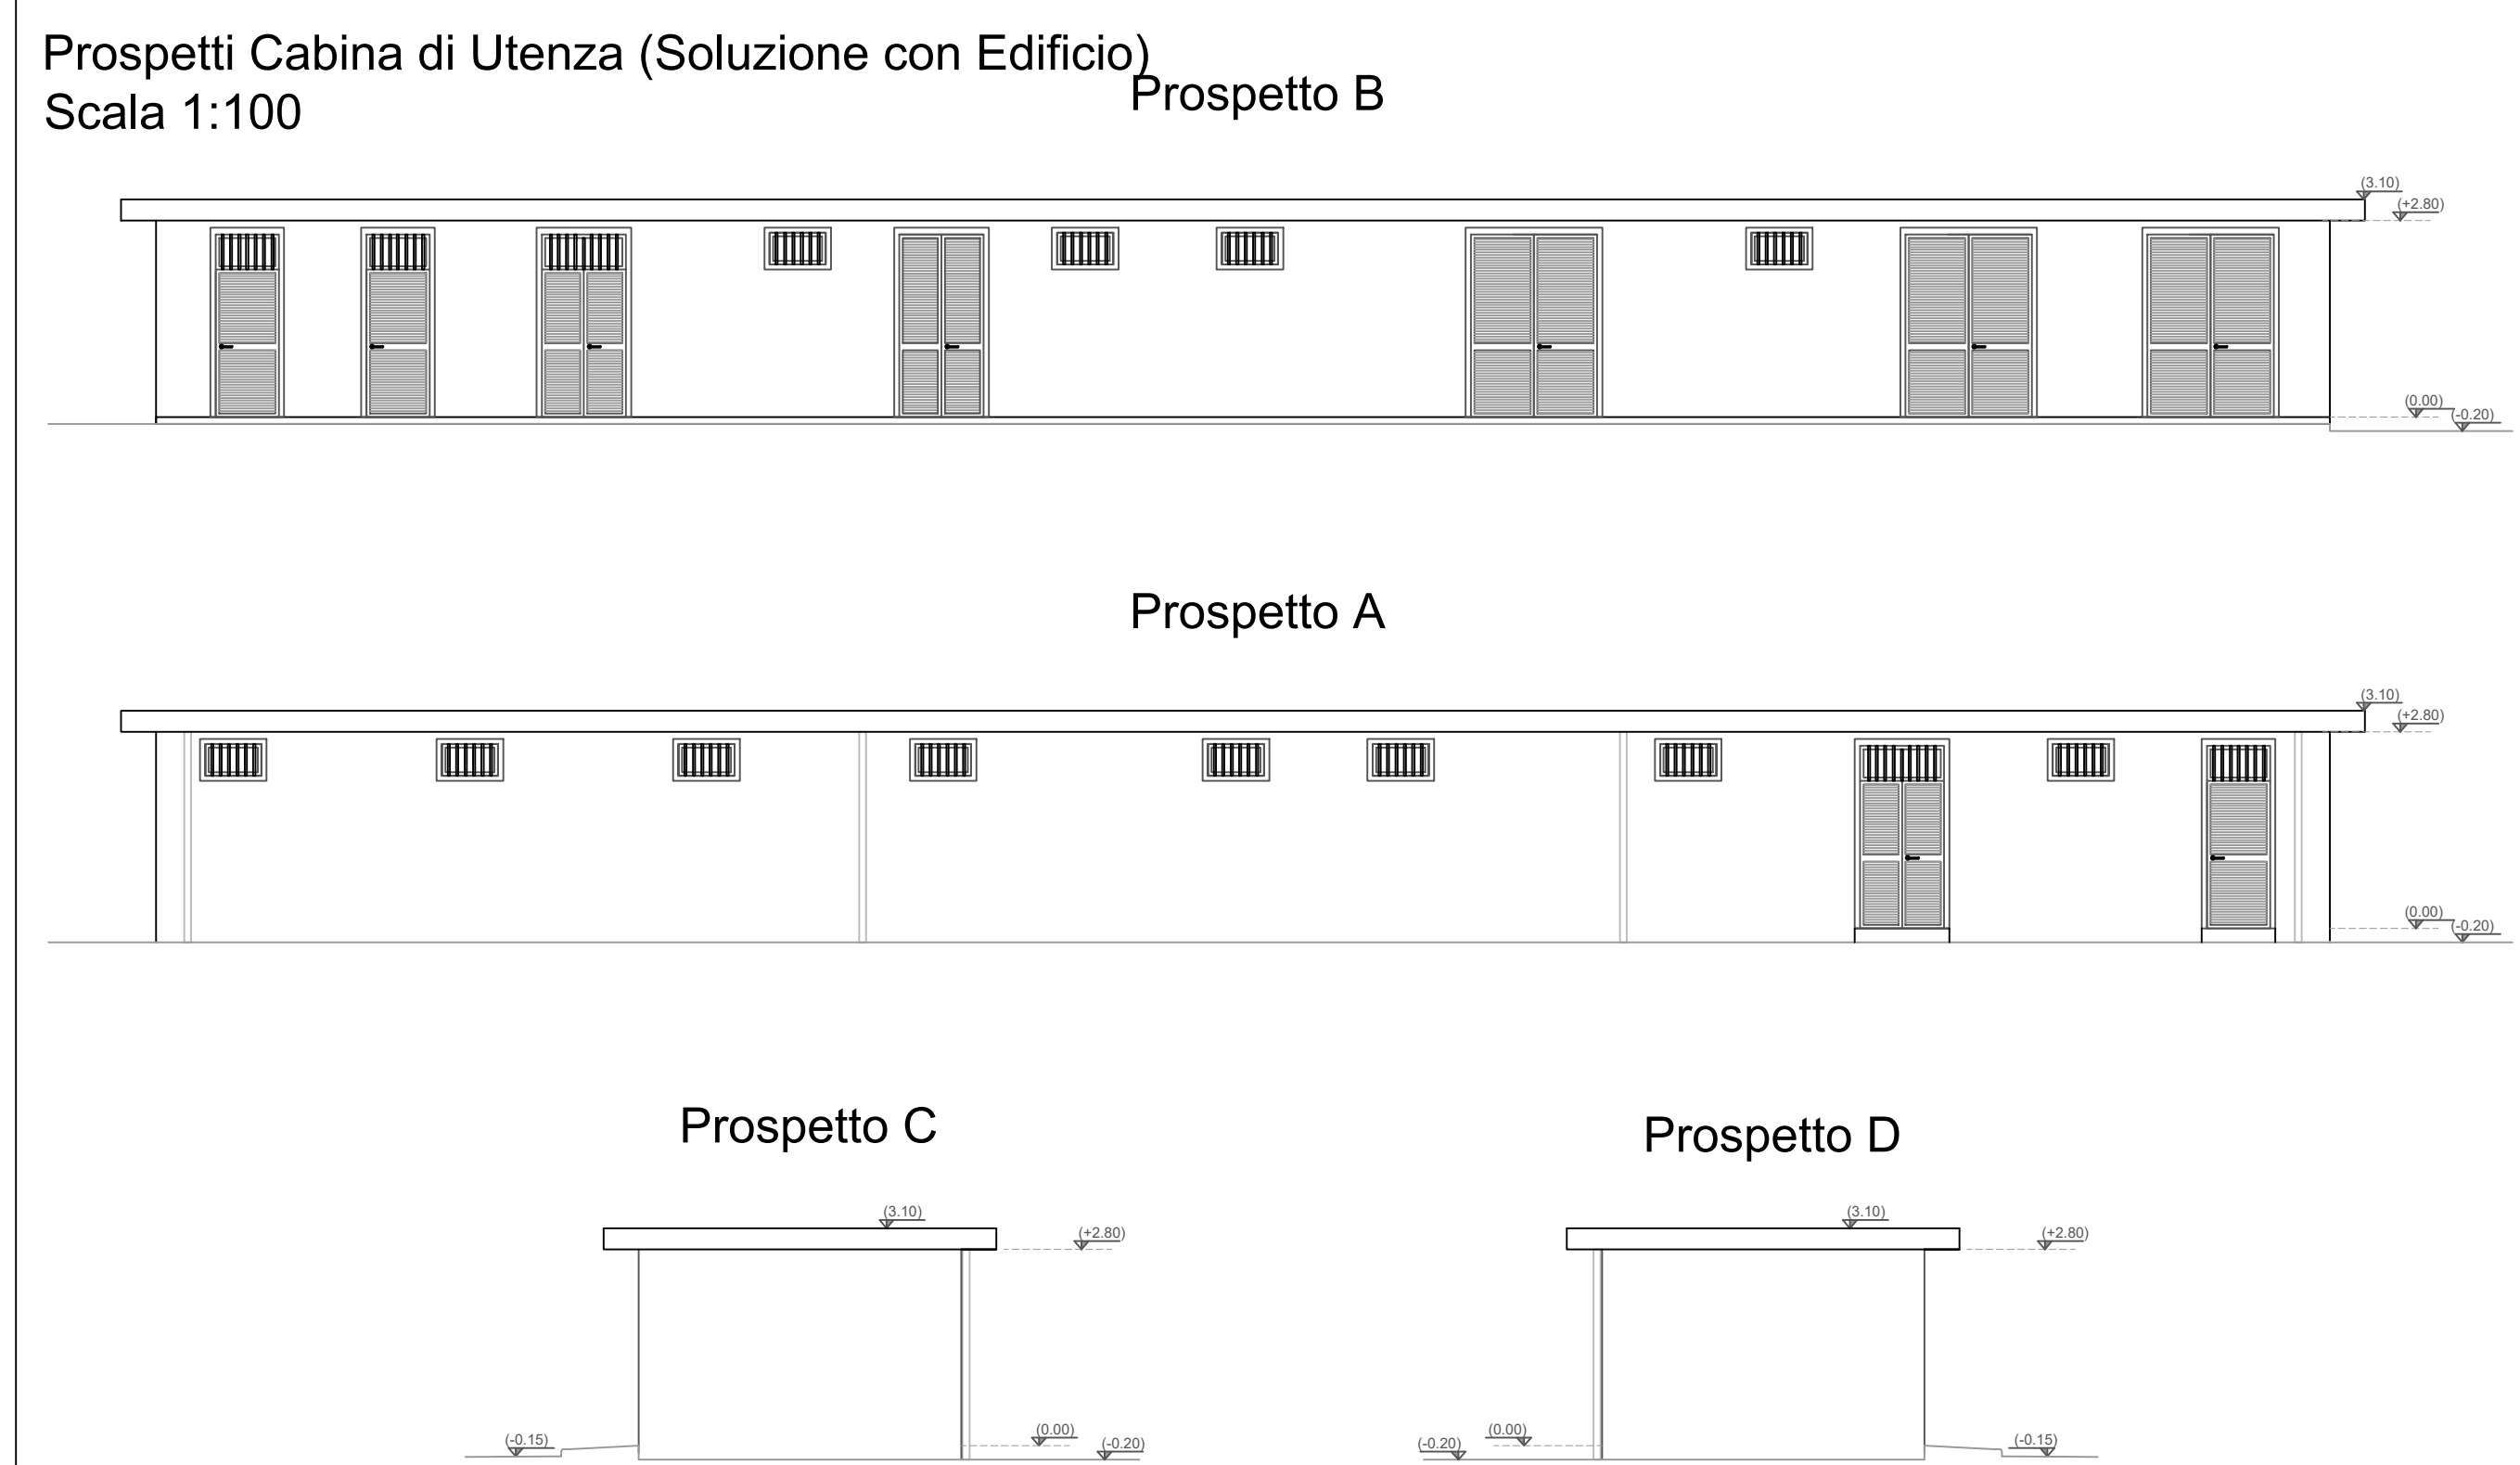



Prospetti Cabina di Utenza (Soluzione con Shelter)
Scala 1:100

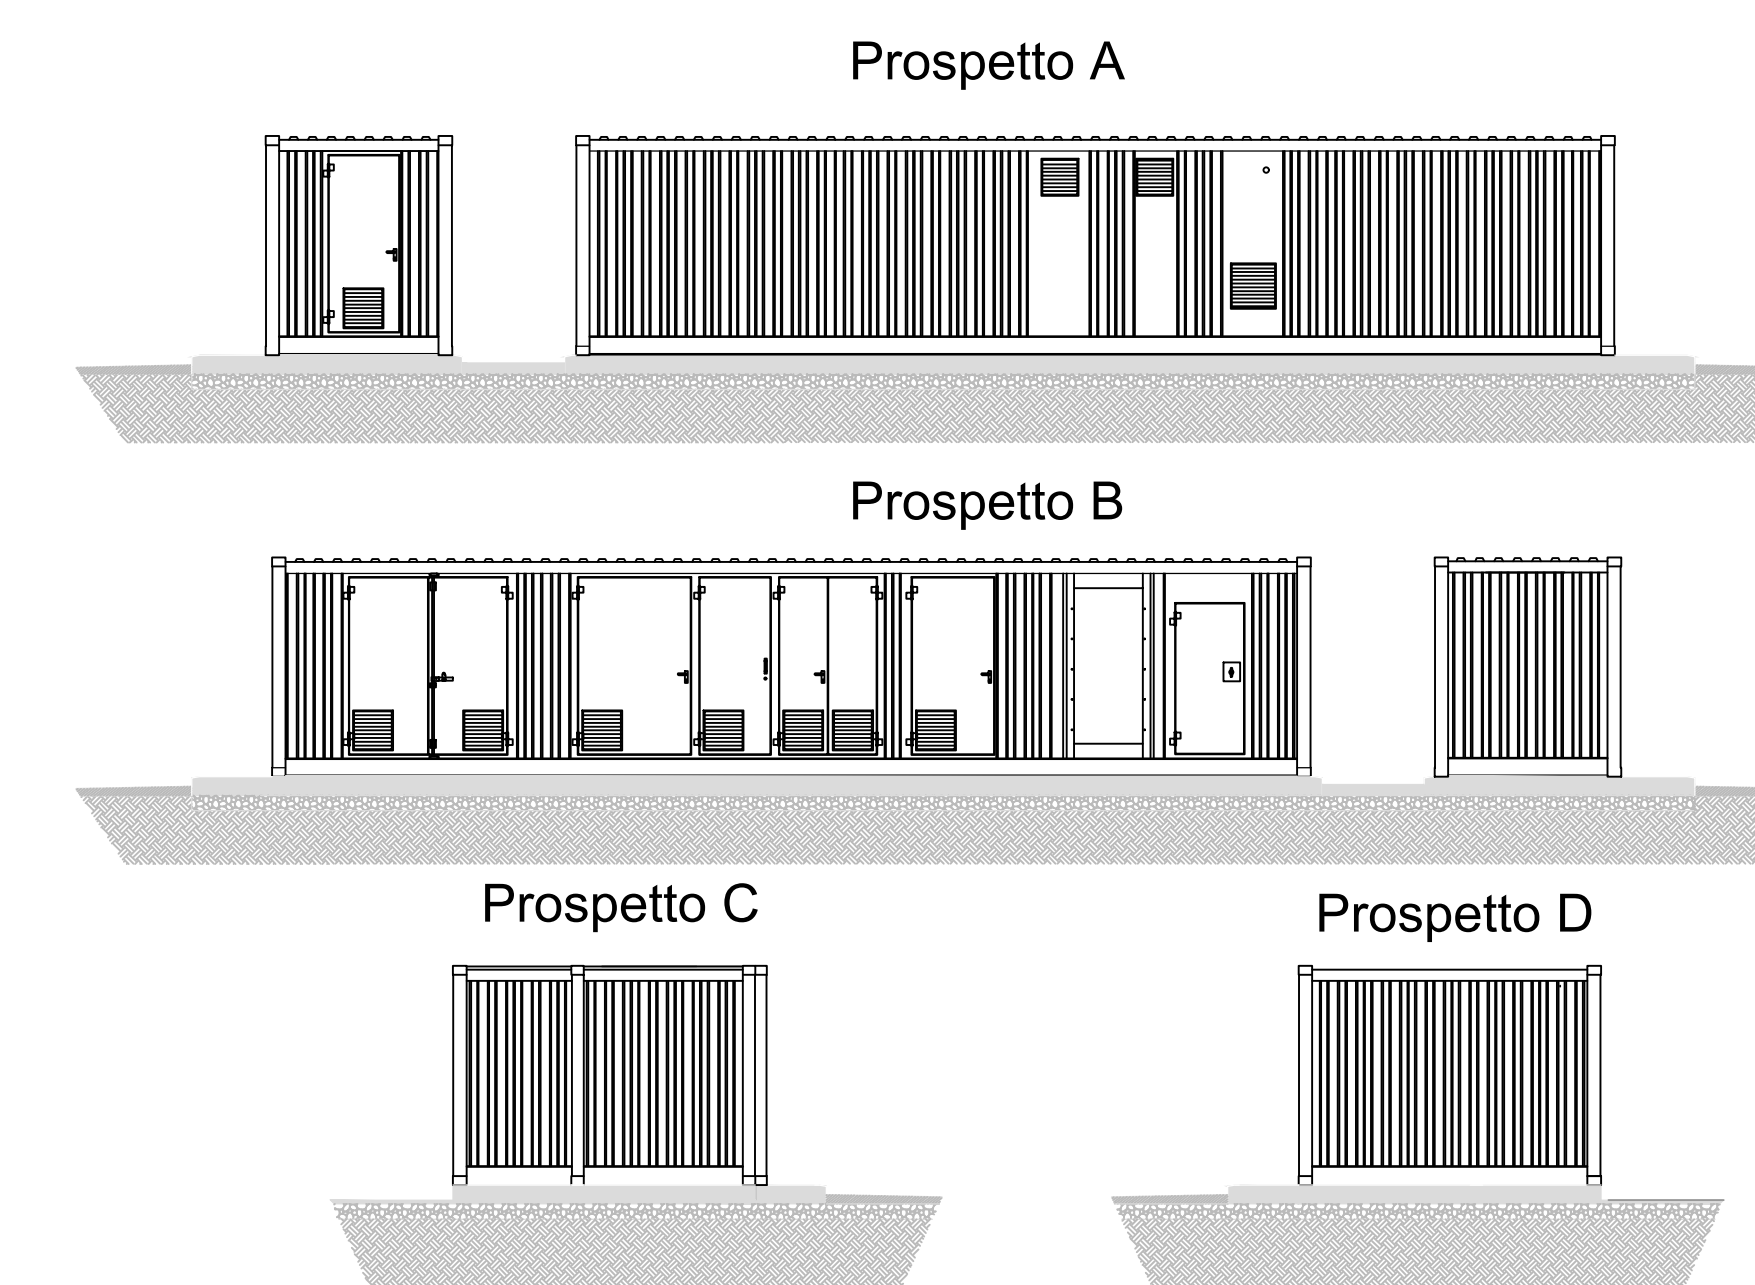

Sezioni Cabina di Utenza (Soluzione con Edificio)
Scala 1:100

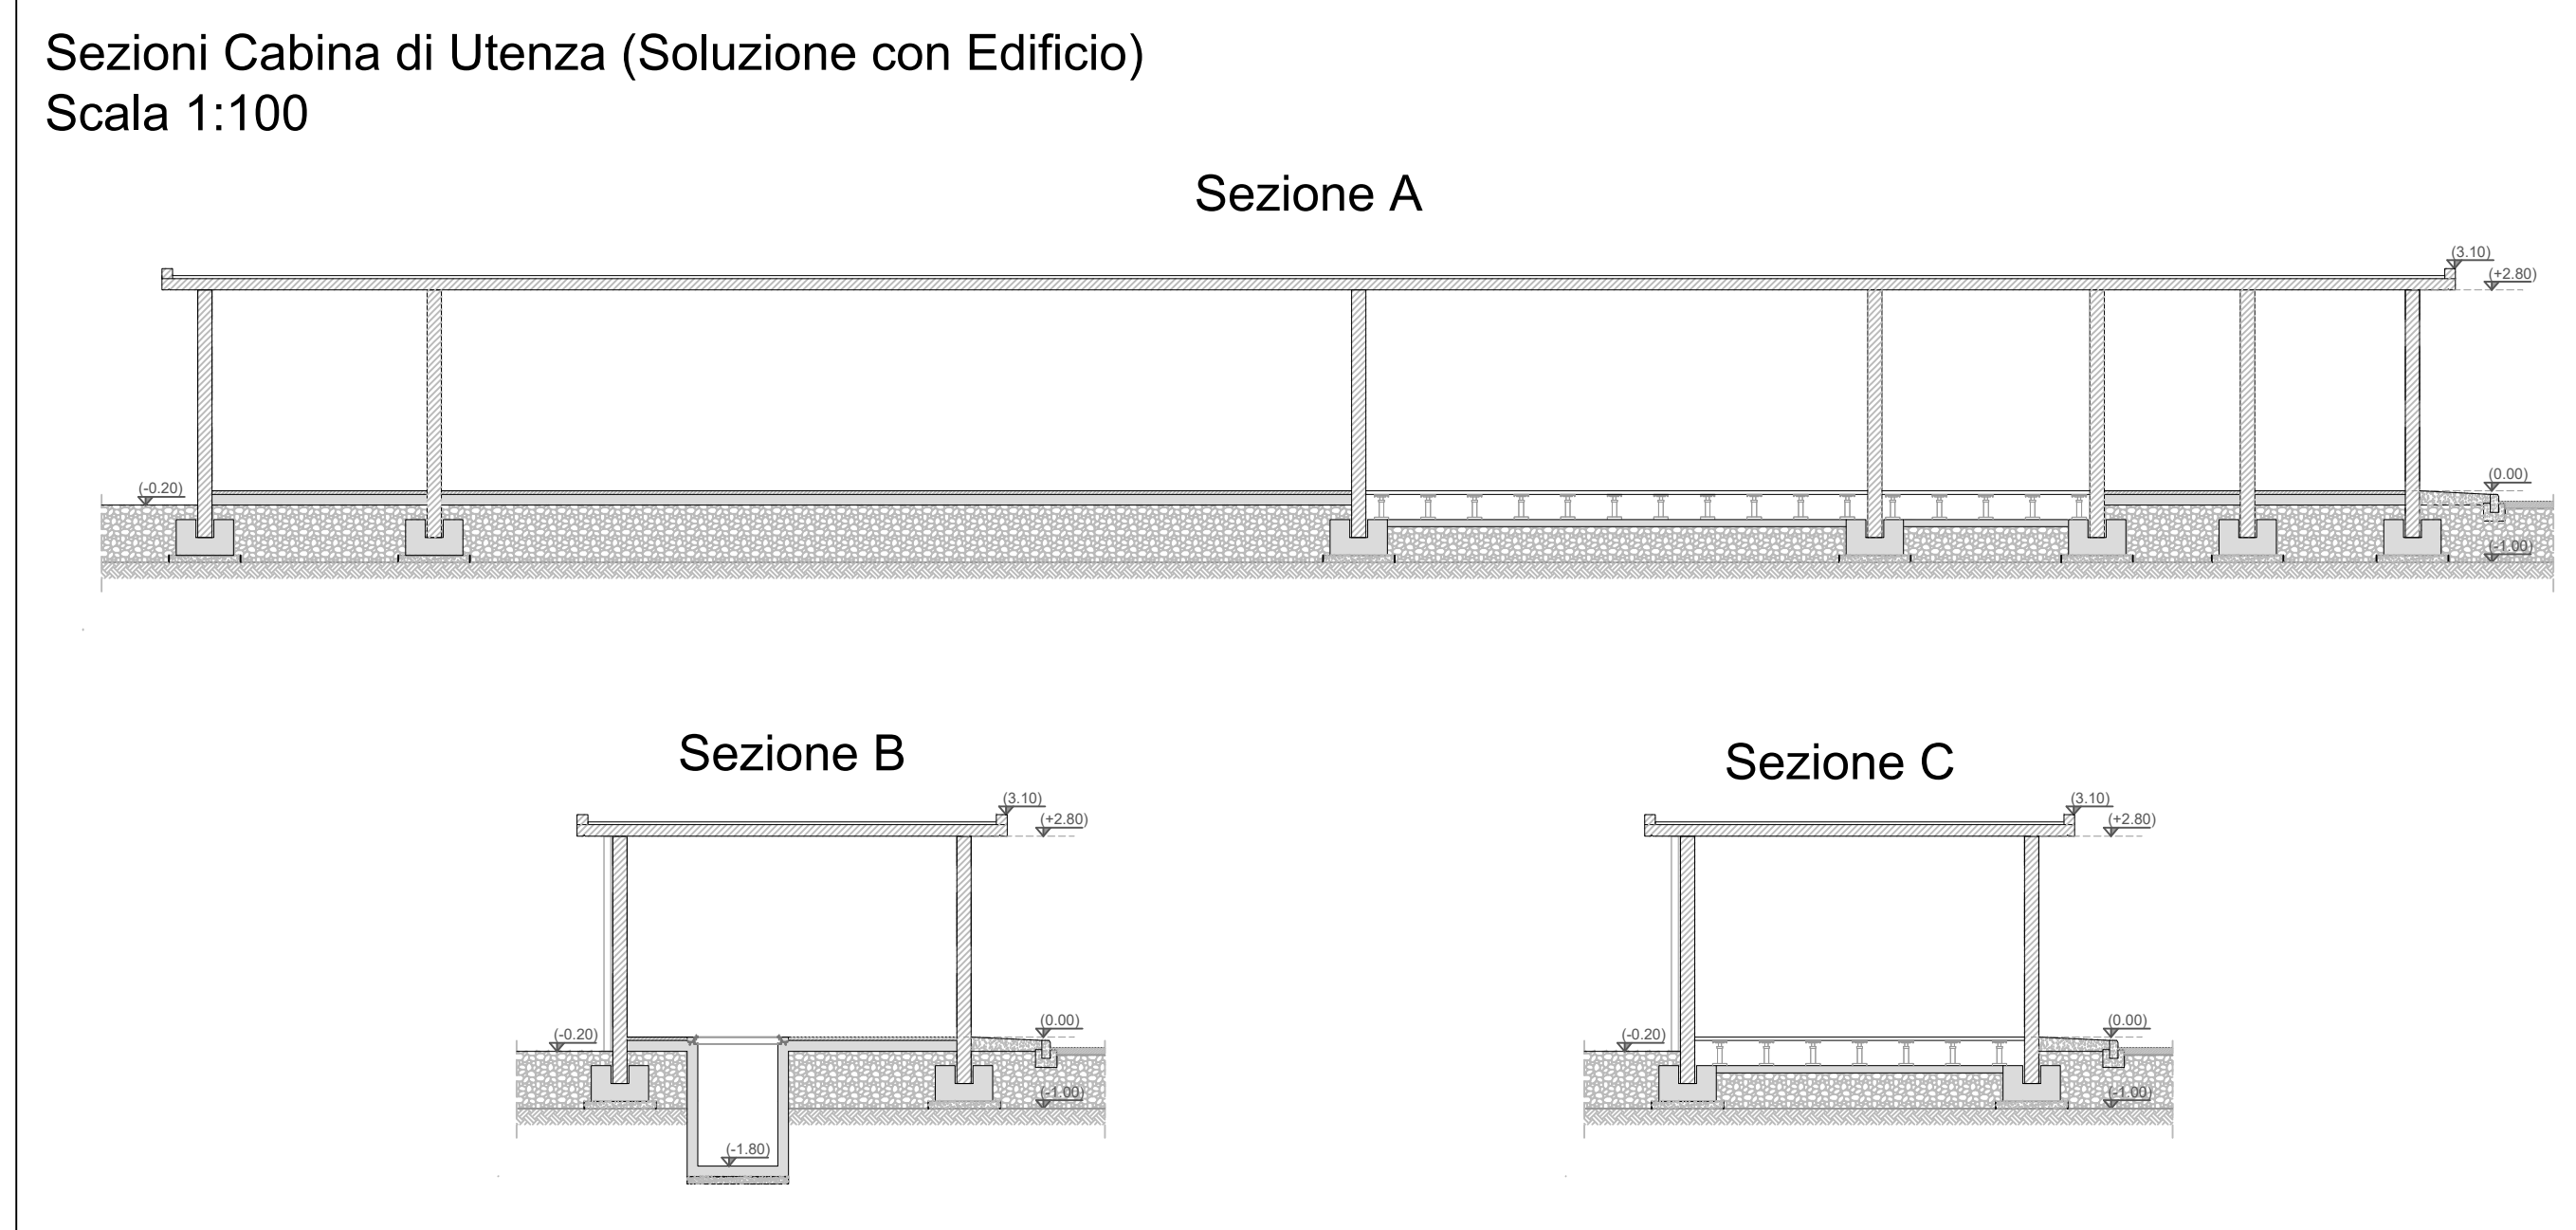

Stazione di Utenza - Sezioni
Scala 1:100

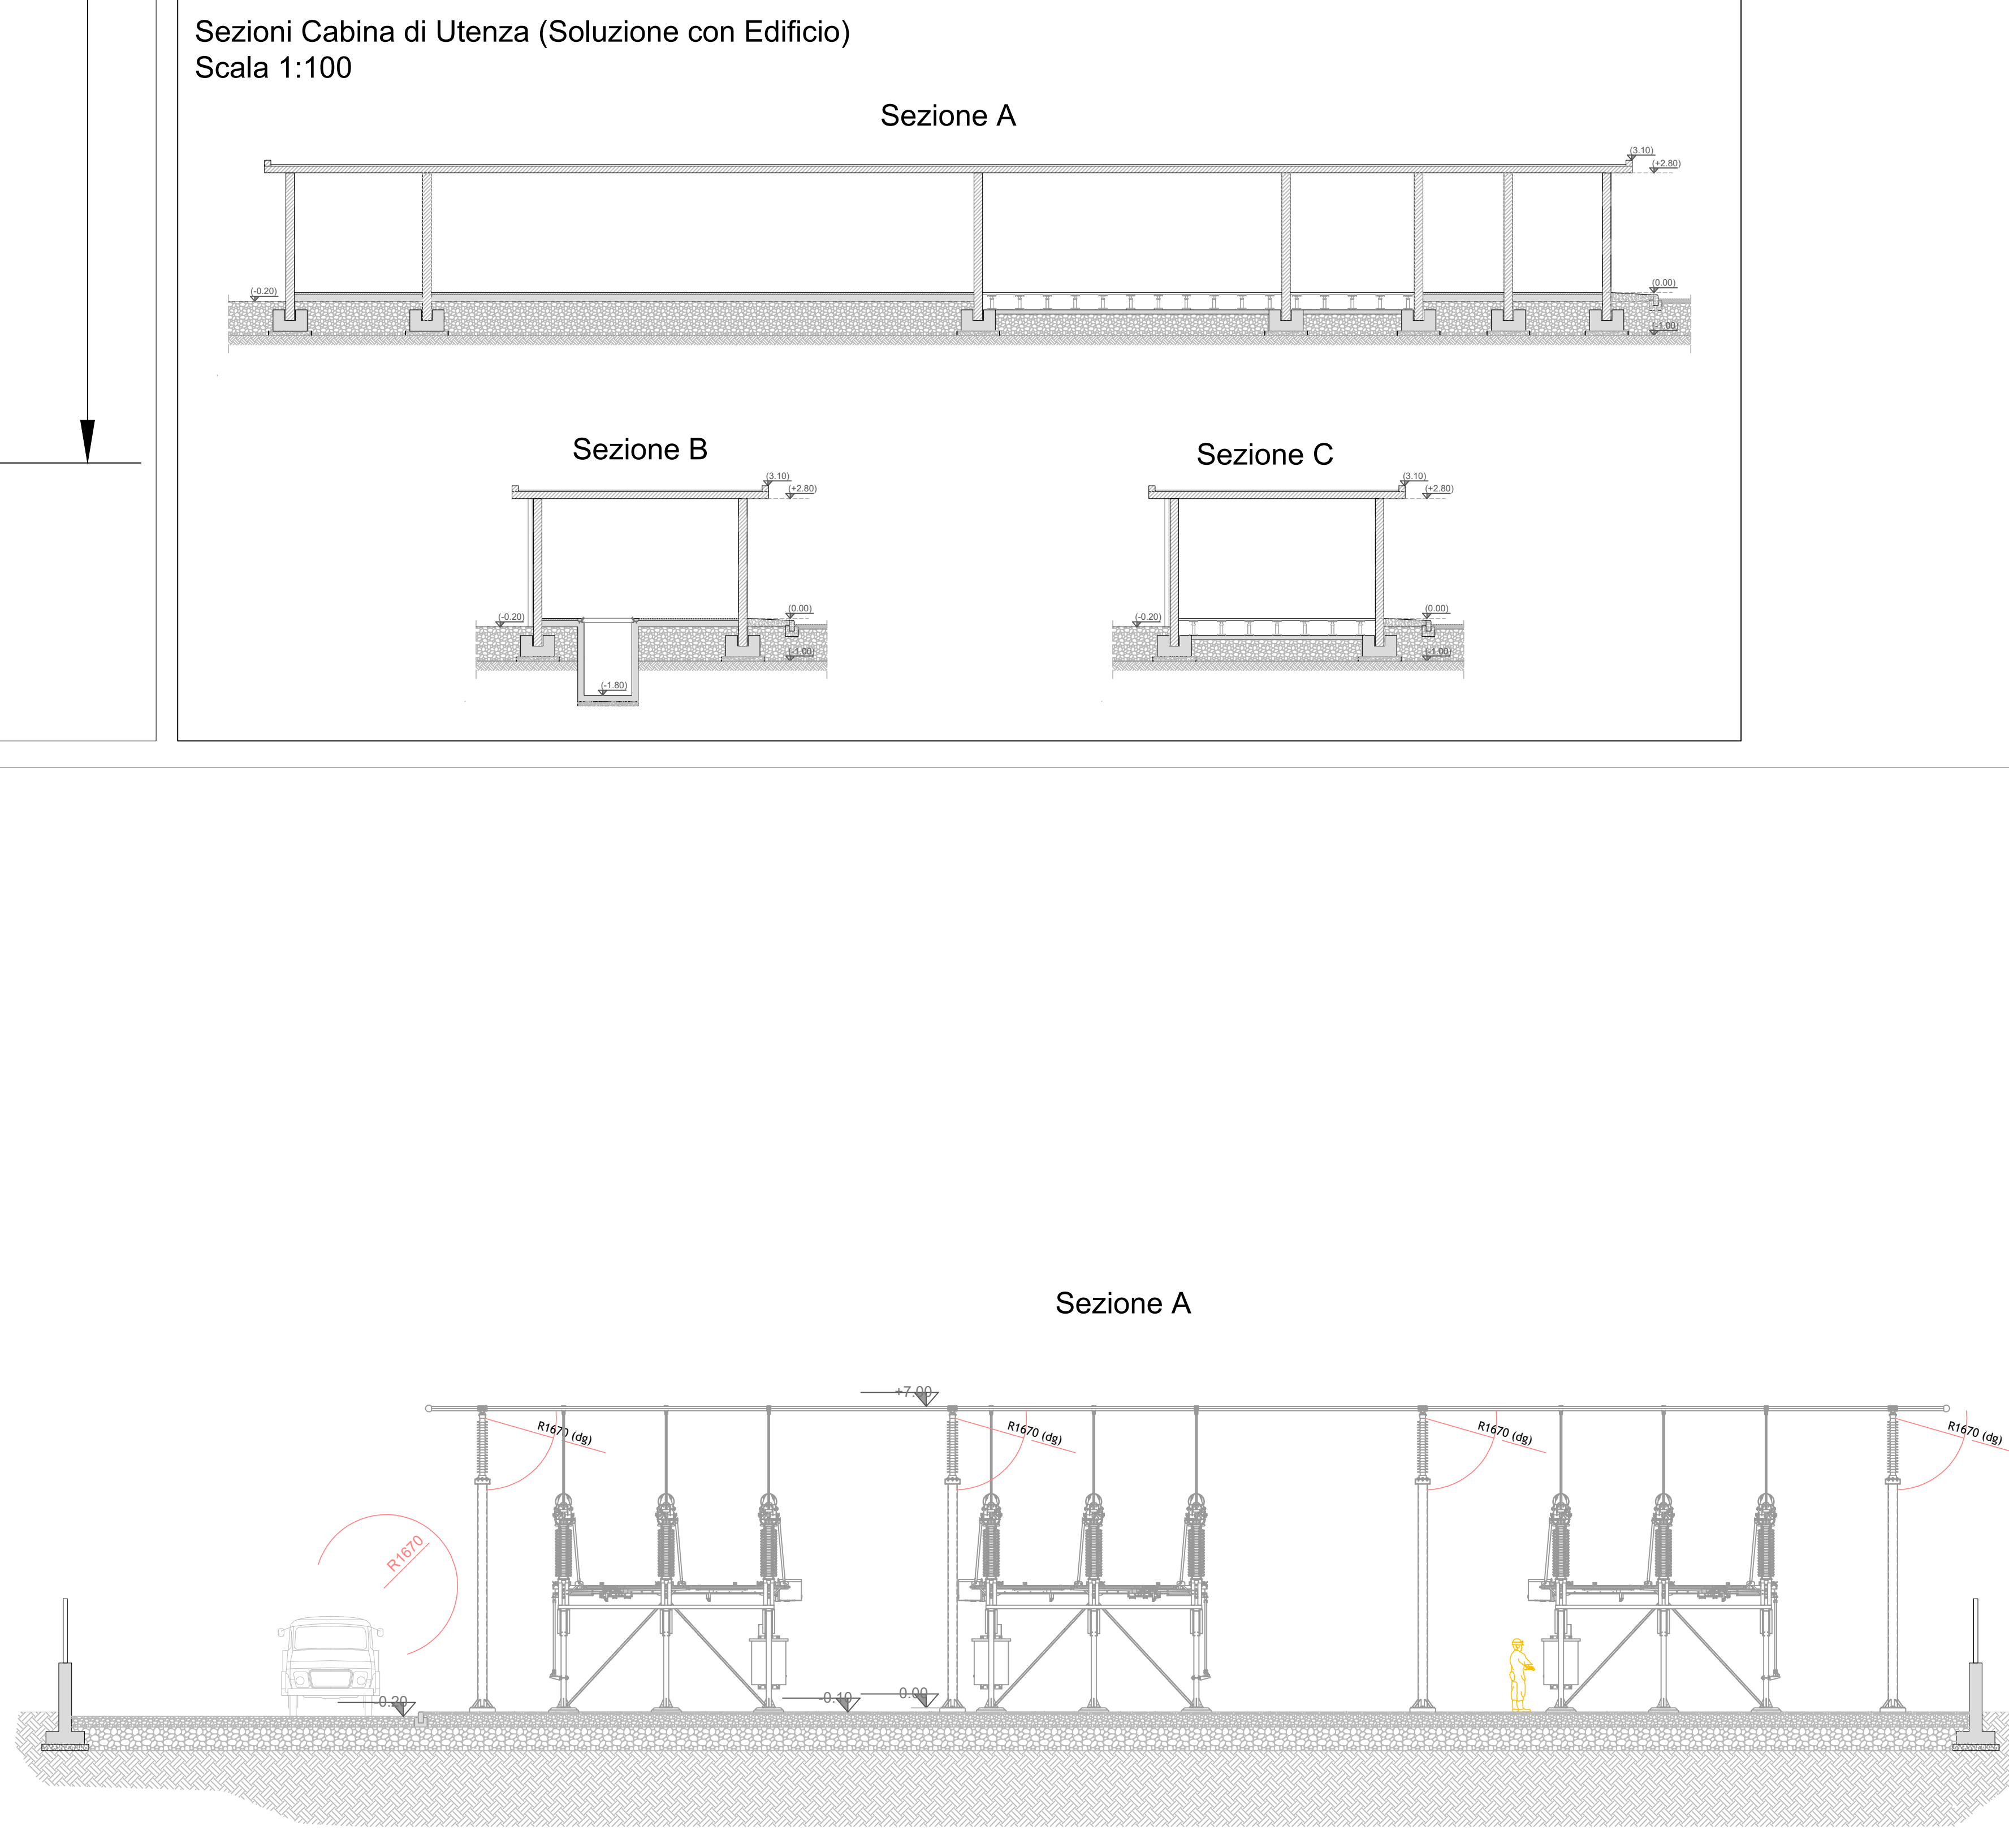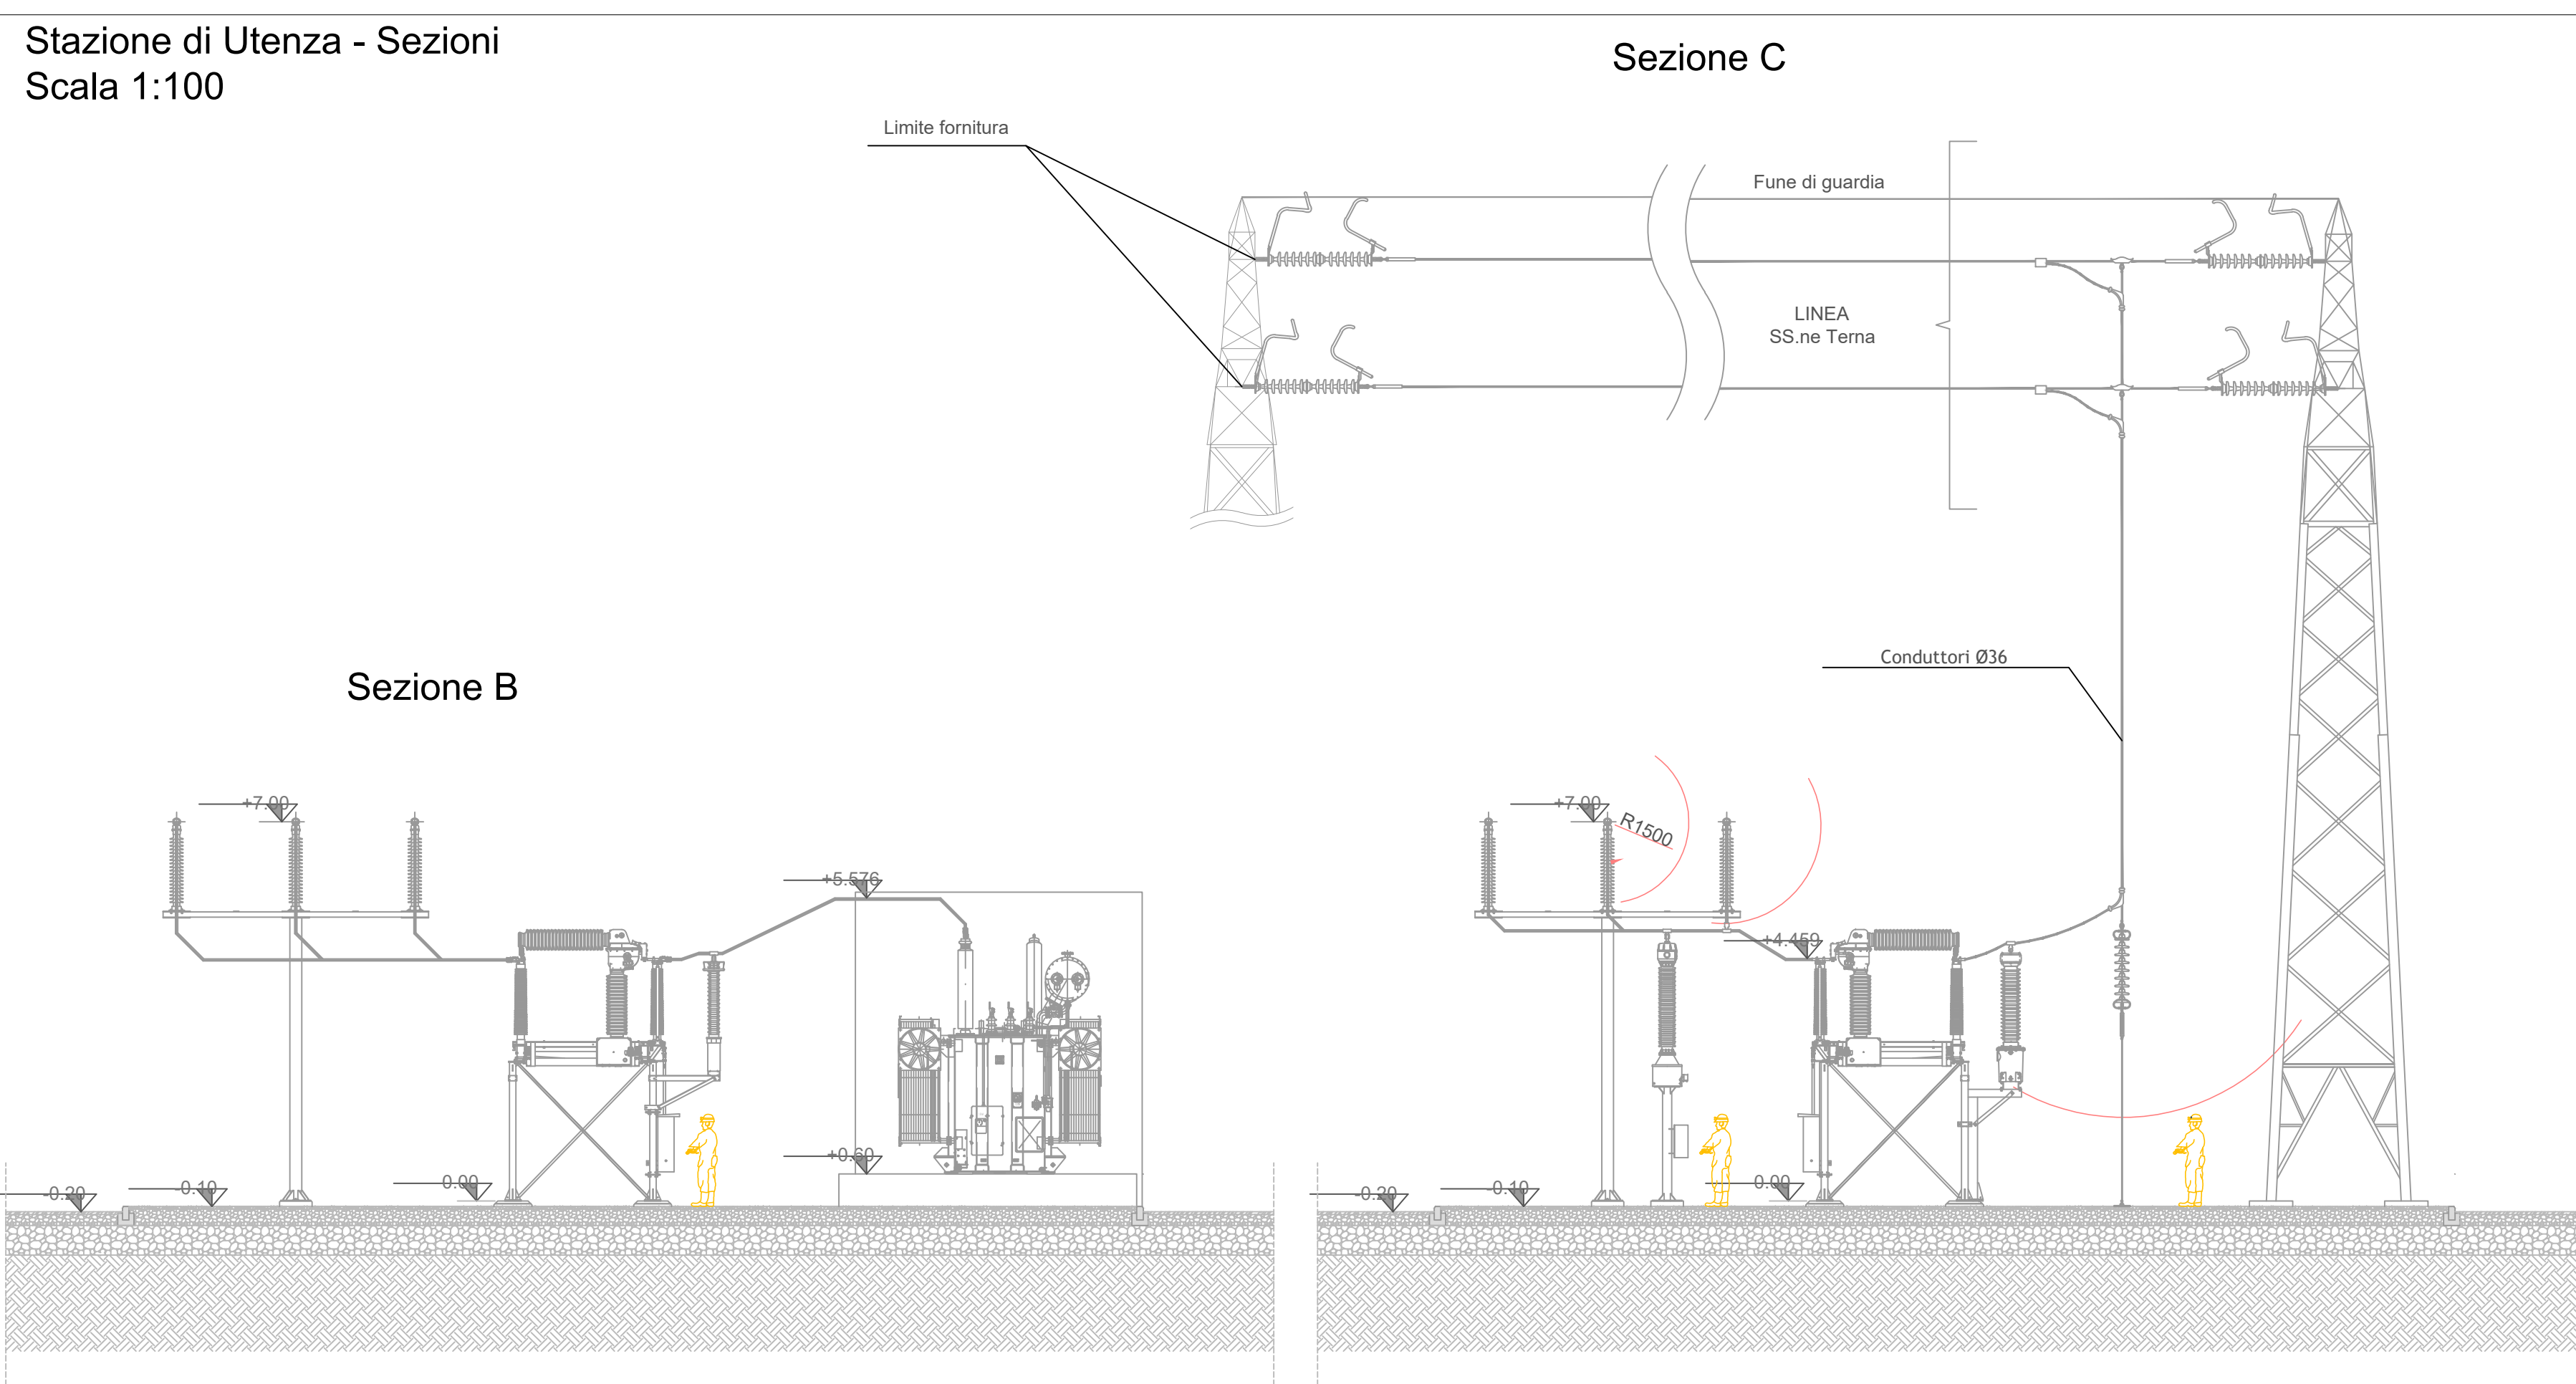

Regione SICILIA

Provincia CATANIA

PROGETTO PER LA REALIZZAZIONE DI UN PARCO AGRIVOLTAICO E DELLE RELATIVE OPERE DI CONNESSIONE ALLA RTN

Comune di Vizzini
Località: "Poggio del Logo"

A. PROGETTO DEFINITIVO DELL'IMPIANTO, DELLE OPERE CONNESSE E DELLE INFRASTRUTTURE INDISPENSABILI

ELABORATI GRAFICI

Codice:	VZN	Autorizzazione Unica ai sensi del D.Lgs 387/2003 e D.Lgs 152/2006
N° elaborato:	A.12.a.27	Planimetria, pianta, prospetto e sezioni Stazione Utente 30/150kV

N° Foglio	Tot. Fogli	Formato	Scala	Tipo di documento
1	1	A0	-	Progetto Definitivo

Progettazione

Qair
Italia

Proponente

ITS Vizzini
ITS VIZZINI srl
Via Sebastiano Catania n. 317
95123 CATANIA (CT)
P.IVA 05767660870

Rappresentante legale proponente

Emmanuel MACQUERON

Data

Giugno 2022

Progettisti

Ing. Vassalli Quirino

Ing. Speranza Carmine Antonio

Rev.	Data	Descrizione	Elaborato	Controllato	Approvato
00	06/2022	Emissione	AS	QV/AS/GR	Q

ITS_VZN_A12a27_Planimetria_pianta_prospetto e sezione Sta Utente 30_150kV.dwg ITS_VZN_A12a27_Planimetria_pianta_prospetto e sezione Sta Utente 30_150kV.pdf

ITS VIZZINI S.r.l. - via Sebastiano Catania, n. 317 - 95123 CATANIA (CT) - Italia - Tel. (+39) 0971.283416 - p.va 05767660870 - pec: itovizzinipec.it