




SEZIONE TIPO A
Attraversamento canale idrico su Strada Comunale

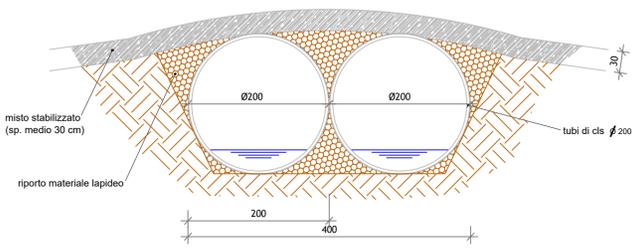


SEZIONE TIPO B
Pista di cantiere con cavidotto interrato

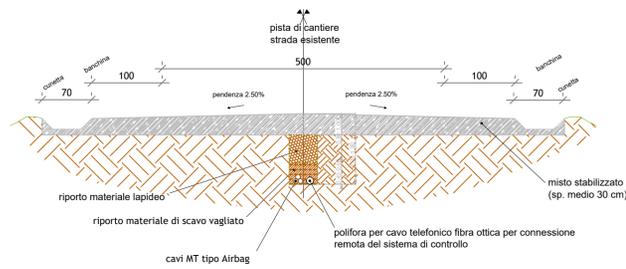


SEZIONE TIPO C
Attraversamento canale idrico con cavidotto interrato

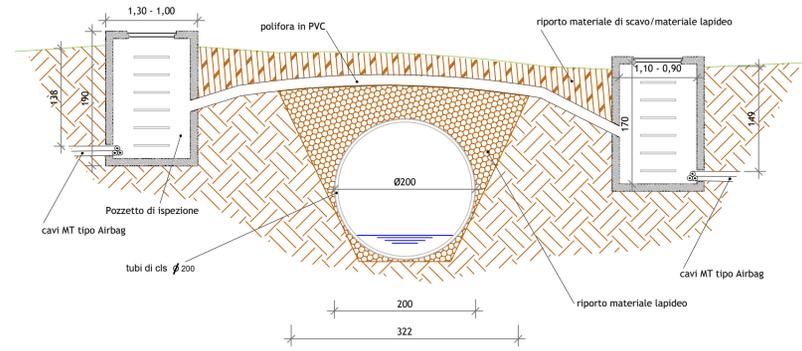


SEZIONE TIPO D
Passaggio cavidotto al lato di Strada Comunale esistente

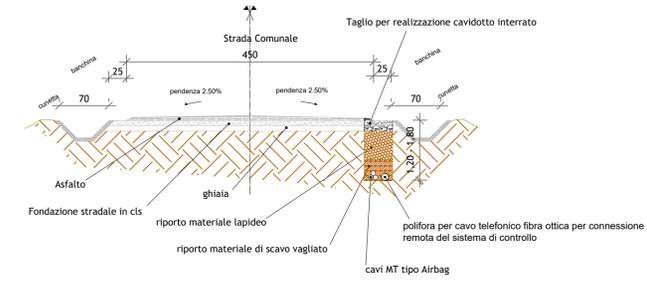

SEZIONE TIPO E
Pista di cantiere in rilevato con cavidotto interrato

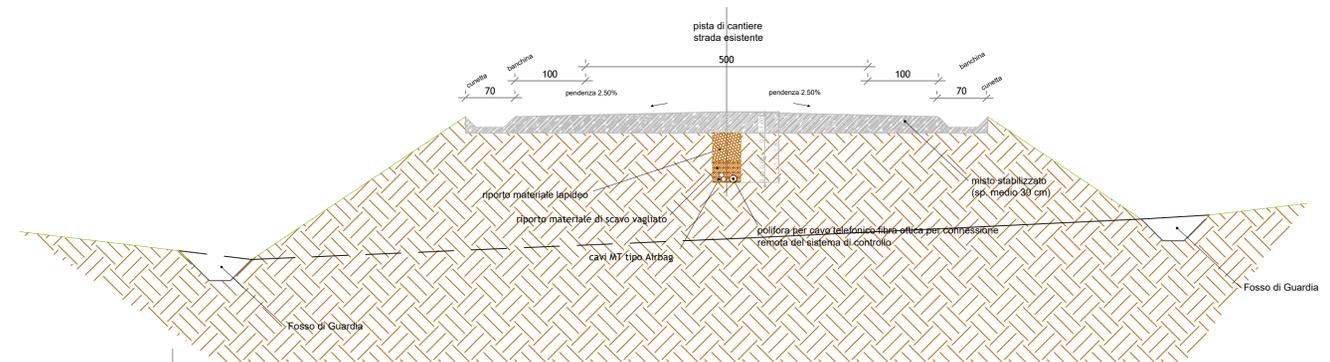


SEZIONE TIPO F
Attraversamento corso d'acqua vincolato con utilizzo della Tecnologia T.O.C.

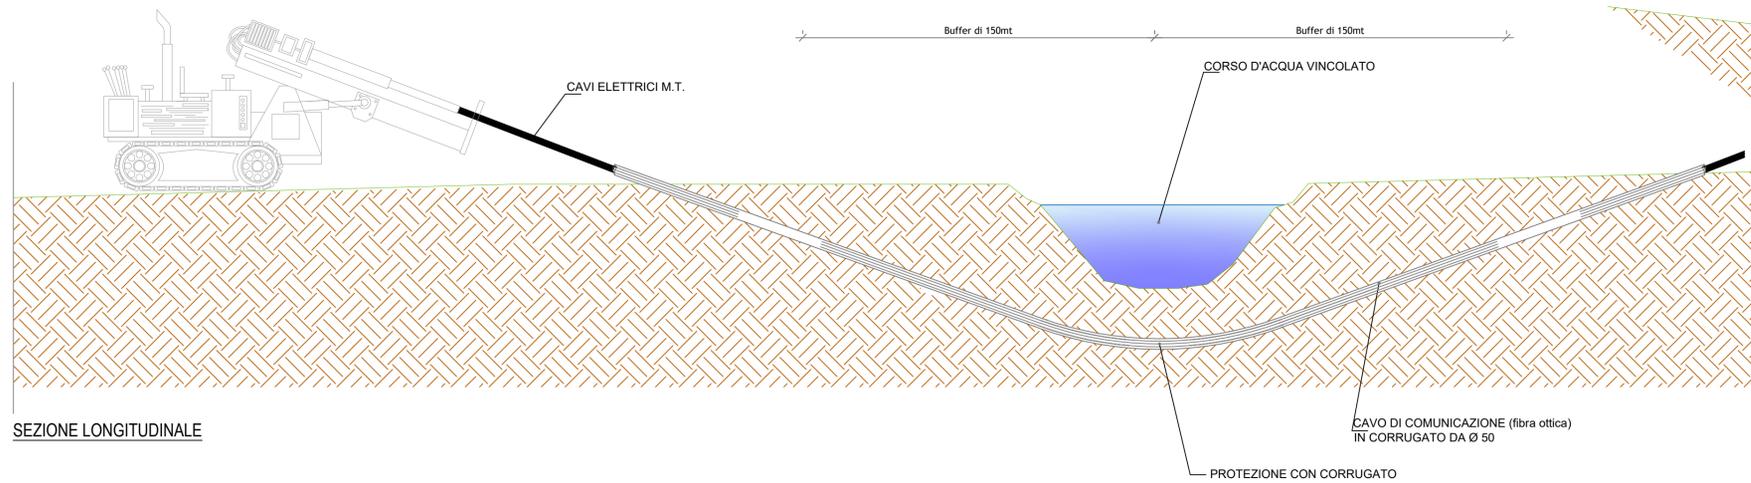

SEZIONE LONGITUDINALE

SEZIONE TIPO G
Attraversamento Linea Ferroviaria con utilizzo della Tecnologia T.O.C.

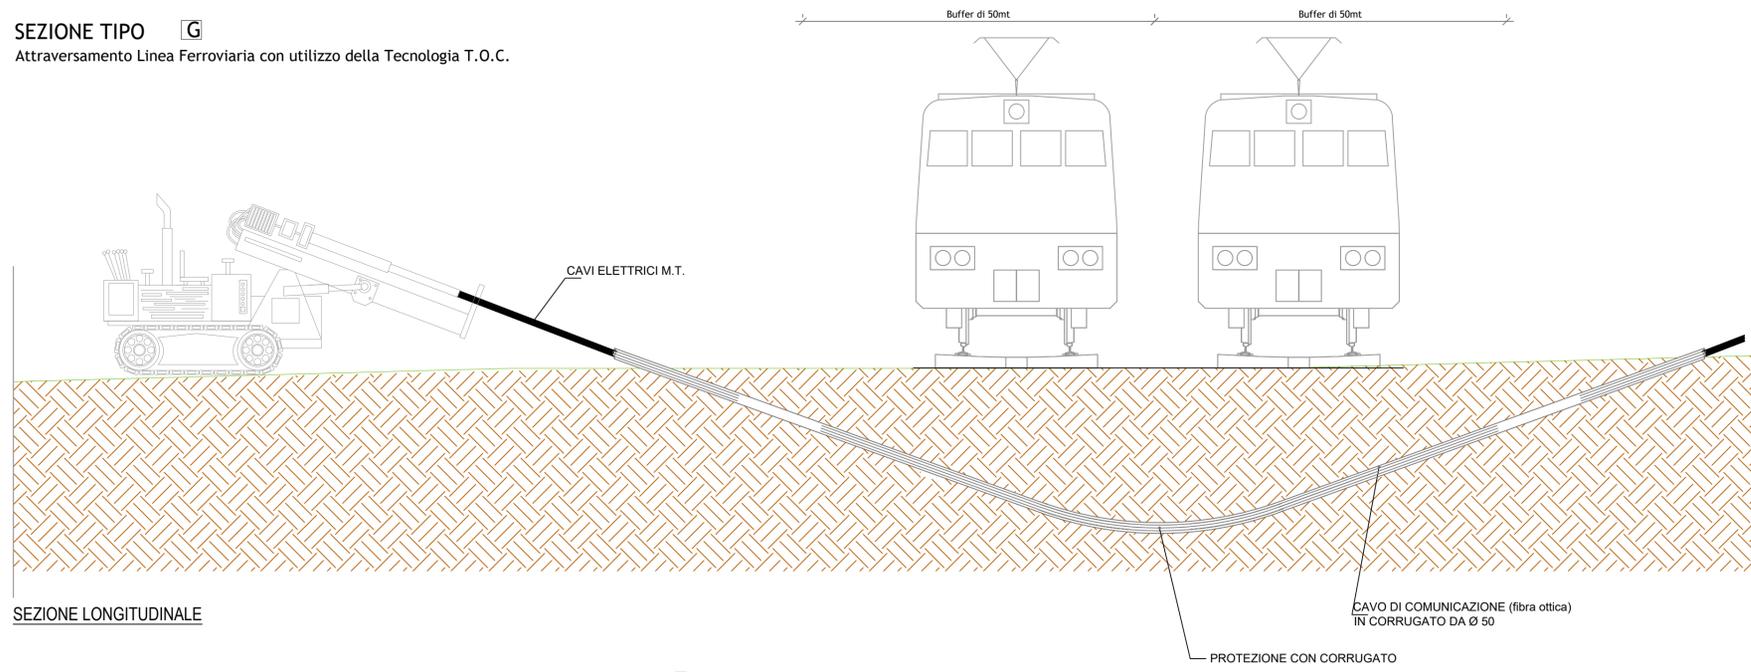

SEZIONE LONGITUDINALE

Regione SICILIA Provincia CATANIA

PROGETTO PER LA REALIZZAZIONE DI UN PARCO AGRIVOLTAICO E DELLE RELATIVE OPERE DI CONNESSIONE ALLA RTN

Comune di Vizzini Località: "Poggio del Lago"

A. PROGETTO DEFINITIVO DELL'IMPIANTO, DELLE OPERE CONNESSE E DELLE INFRASTRUTTURE INDISPENSABILI					
ELABORATI GRAFICI					
Codice:	VZN	Autorizzazione Unica ai sensi del D.Lgs 387/2003 e D.Lgs 152/2006			
N° elaborato:	A.12.a.29	Sezioni tipo			
N° Foglio	Tot. Fogli	Formato	Scala	Tipo di documento	
1	1	A1	-	Progetto Definitivo	
Progettazione			Progettisti		
			Ing. Vassalli Quirino 		
Proponente ITS VIZZINI srl Via Sebastiano Catania n. 317 95123 CATANIA (CT) P.IVA 05767660870			Ing. Speranza Carmine Antonio 		
Rappresentante legale proponente Emmanuel MACQUERON					
Data Giugno 2022					
Rev.	Data	Descrizione	Elaborato	Controllato	Approvato
00	06/2022	Emissione	AS	QV/AS/DR	QI
ITS_VZN_A12a29_Sezioni tipo.dwg			ITS_VZN_A12a29_Sezioni tipo.pdf		