


Layout del campo agrivoltaico

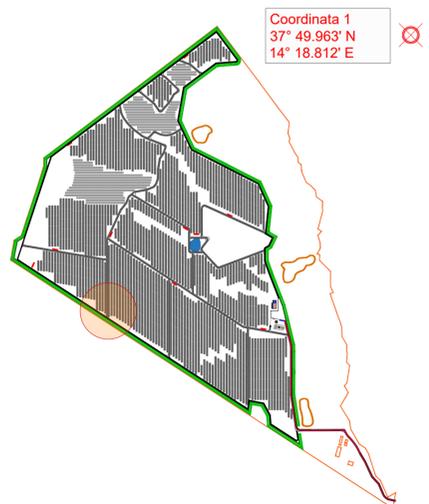


Coordinata 2
37° 49.028' N
14° 18.704' E




Scala 1:10000

Porzione di Layout

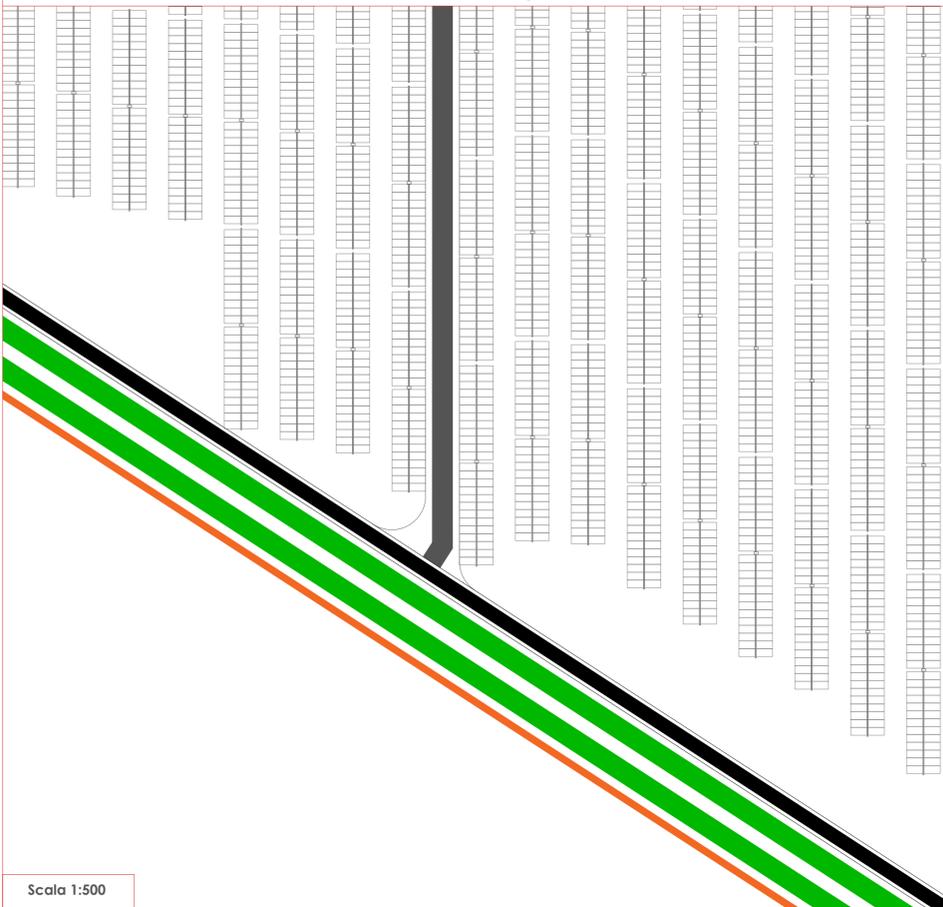

Scala 1:500

Particolare opere di mitigazione

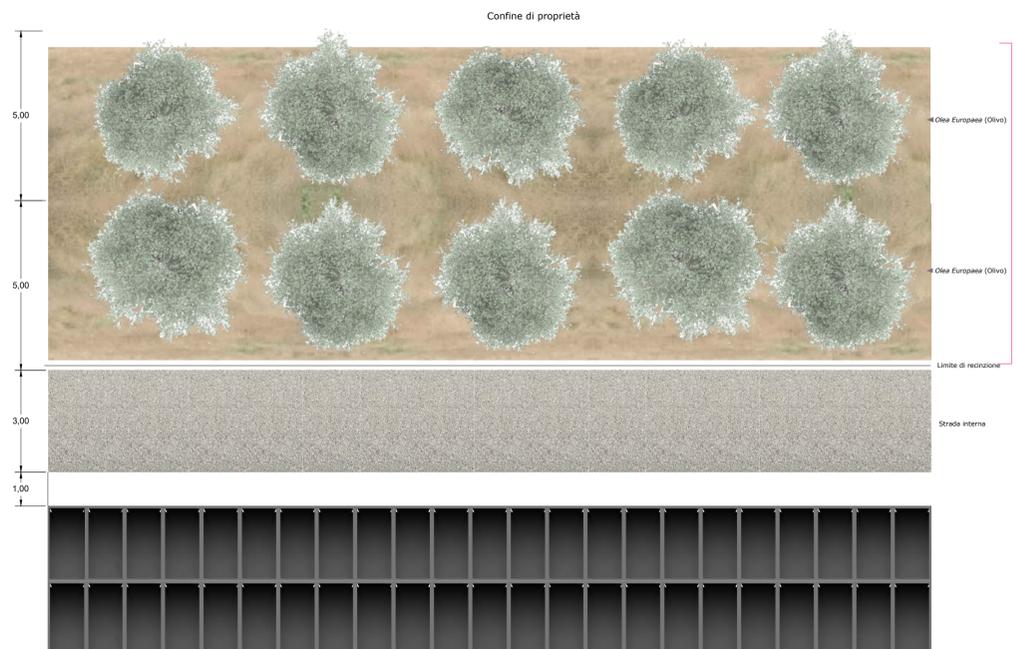

Scala 1:100

Sovrapposizione su ortofoto inclinata



Legenda

-  Confine dall'impianto
-  Fascia di Mitigazione
-  Recinzione
-  Viabilità Perimetrale
-  Viabilità Interna
-  Moduli Fissi
-  Trackers
-  Area soggetta a vincolo Galasso
-  Olea Europea (Olivo)



Alta Capital 14 S.r.l.
Corso Galileo Ferraris, 22
10121 Torino (TO)
P.Iva 12662160014
PEC altacapital14.pec@maildoc.it

Progettista

ID&A
Industrial Designers & Architects
Industrial Designers and Architects S.r.l.
via Cadore, 45
20038 Seregno (MB)
p.iva 07242770969
PEC ideaplan@pec.it mail info@ideaplan.biz



Progetto per la realizzazione dell'Impianto agrivoltaico integrato ecocompatibile "Monte della Grassa" da 40,075 MWp a Nicosia 94014 (EN).

Elaborati del Progetto Definitivo

Inserimento su ortofoto di alberature e reimpianti.

Revisione n.	data	aggiornamenti
1		
2		
3		

Elenco Elab.

RS 06 EPD

0013 A 0

nome file
rs.06.epd.0013.a.0 inserimento su ortofoto di alberature e reimpianti_rev05.dwg

	data	nome	firma
redatto	24.03.2022	Palito	
verificato	24.03.2022	Falzone	
approvato	25.03.2022	Speciale	

25.03.2022 scale varie