


scala: 1:25.000

INQUADRAMENTO TERRITORIALE SU VASTA AREA

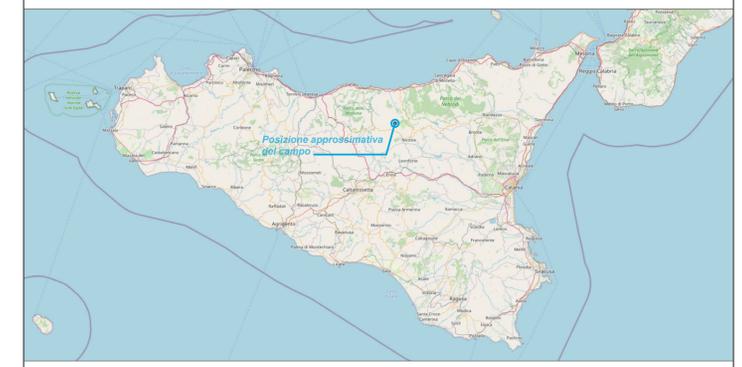

LEGENDA

-  Superficie oggetto del contratto
-  Area occupata dall'impianto
-  Linea in AT di connessione alla SSE (Ipotesi di Tracciato m.7.950 circa)
-  Linea in AT di connessione alla stazione con stallo condiviso dell'agrovoltaico di "Nicosia Monaco" (Ipotesi di Tracciato m.1110 circa)
-  Coordinate



Alta Capital 14 S.r.l.  
 Corso Galileo Ferraris, 22  
 10121 Torino (TO)  
 P.Iva 12662160014  
 PEC altacapital14.pec@maildoc.it

Progettista

**ID&A** Industrial Designers and Architects S.r.l.  
 Industrial Designers & Architects  
 via Cadore, 45  
 20038 Seregno (MB)  
 p.iva 07242770969  
 PEC ideaplan@pec.it; mail info@ideaplan.biz



Progetto per la realizzazione dell'Impianto agrovoltaico integrato ecocompatibile "Monte della Grassa" da 40,075 MWp a Nicosia 94014 (EN).

Elaborati del Progetto Definitivo

Linea di connessione in AT 150 kV tra il campo agrovoltaico e la SSE

Ipotesi di tracciato linea in AT alla SSE su mappa IGM

Revisione n.	data	aggiornamenti
1		
2		
3		

Elenco Elab.  
**RS 06 EPD**

nome file	data	nome	firma
rs.06.sia.0105.a.0. connessione su cartografia i.g.m mon2_2_ver1.dwg			
redatto	23.03.2022	Fiocco	
verificato	23.03.2022	Falzone	
approvato	23.03.2022	Speciale	

**0105 A0**

DATA 23.03.2022 scala 1:25.000