

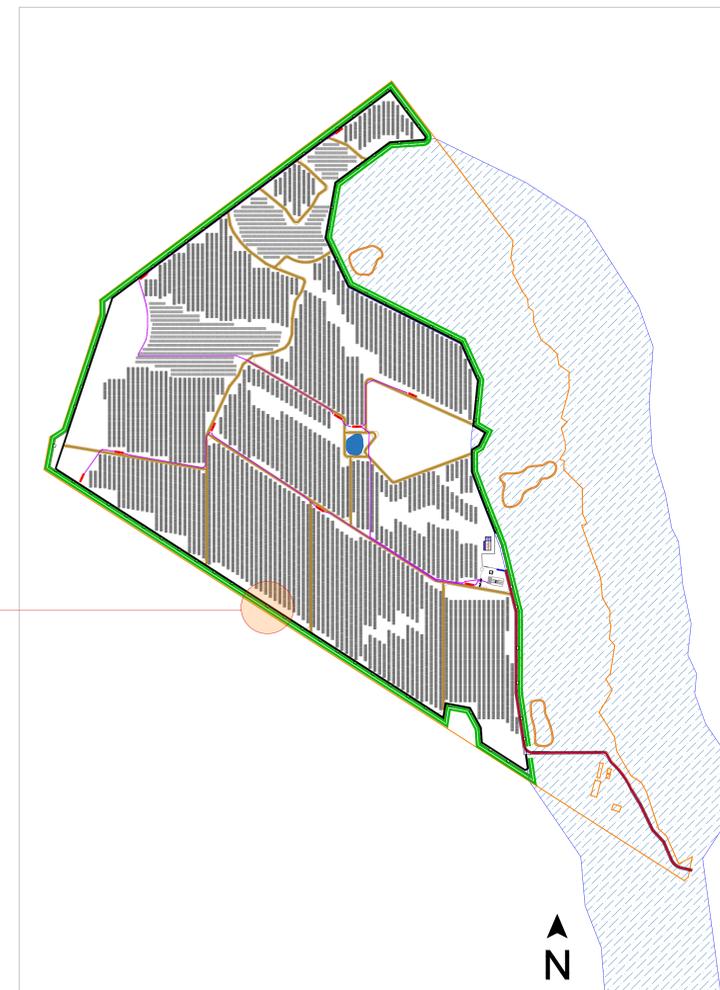
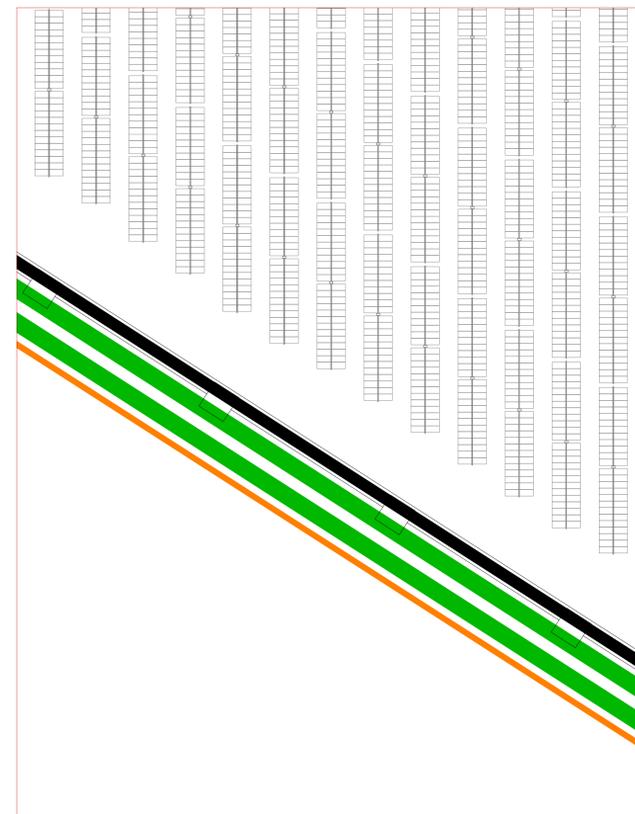


FASCIA DI MITIGAZIONE A VERDE TIPO

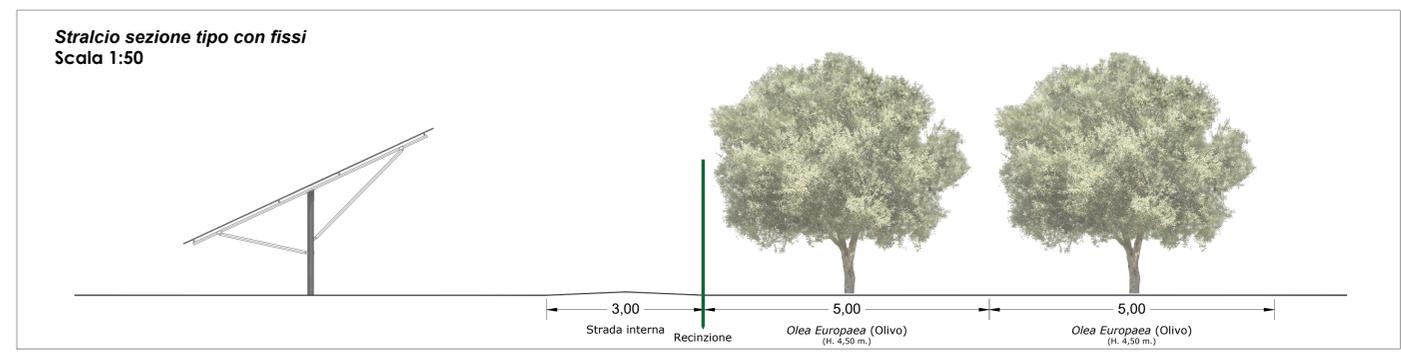

LEGENDA

- Pannello Fotovoltaico
- Recinzione
- Confine dell'Impianto agrivoltaico
- Fascia di mitigazione
- Olea Europaea (Olivo)
- Strutture Fisse
- Trackers
- Zona soggetta a Vincolo Galasso

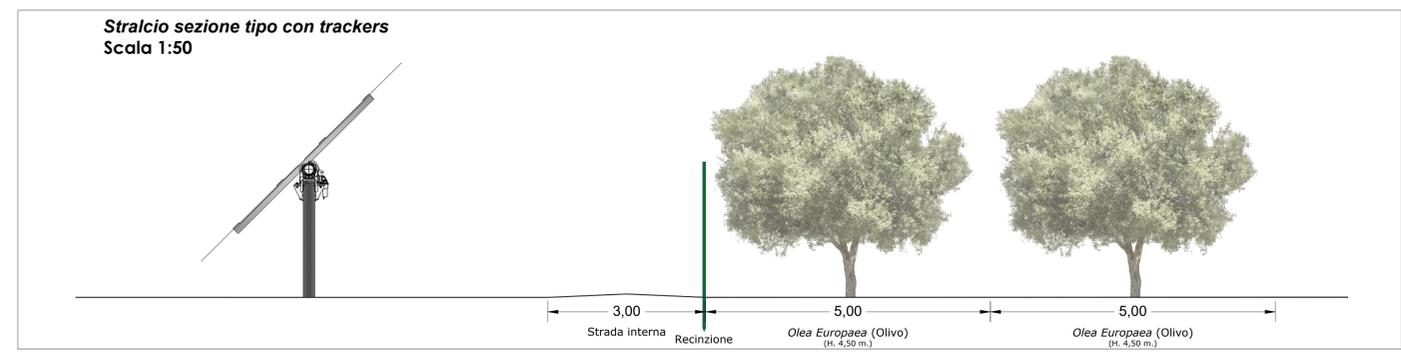

Alta Capital 14 S.r.l.
Corso Galileo Ferraris, 22
10121 Torino (TO)
P.Iva 12662160014
PEC altacapital14.pec@maildoc.it

Progettista

ID&A
Industrial Designers and Architects S.r.l.
via Cadore, 45
20038 Seregno (MB)
p.iva 07242770969
PEC ideaplan@pec.it mail info@ideaplan.biz

Progetto per la realizzazione dell'Impianto agrivoltaico integrato ecocompatibile "Monte della Grassa" da 40,075 MWp a Nicosia 94014 (EN).

Elaborati del Progetto Definitivo

Opere di mitigazione a verde:
fascia tipo

Revisione	n.	data	aggiornamenti
1			
2			
3			

Elenco Elab.

RS 06 EPD

0014 A 0

nome file	data	nome	firma
rs_06_epd_0014_a_0_opere_di_mitigazione_a_verde-fascia_tipo_rev03.dwg			
redatto	10.06.2022	Polito	
verificato	10.06.2022	Falzone	
approvato	10.06.2022	Speciale	

DATA 10.06.2022 scale varie