

LEGENDA

AGGIORNAMENTO EDILIZIO

ZONE TERRITORIALI OMOGENEE

PERIMETRO DEL CENTRO URBANO

A - ZONE DI CONSERVAZIONE AMBIENTALE

CENTRO URBANO

SPAZI PUBBLICI RISERVATI AD ATTIVITA' COLLETTIVE, A VERDE PUBBLICO E A PARCHEGGIO (D.L. 02/04/68)

ATTREZZATURE ESISTENTI

ATTREZZATURE DI PROGETTO

a) AREE PER L'ISTRUZIONE

ASILO-SCUOLA MATERNA

SCUOLA ELEMENTARE

SCUOLA MEDIA

b) ATTREZZATURE DI INTERESSE COMUNE

CENTRO CIVICO E UFFICIO PUBBLICO

CENTRO SOCIALE ED ASSISTENZIALE

ATTREZZATURA RELIGIOSA

ATTREZZATURA MILITARE

ATTREZZATURA ANNONARIA

ATTREZZATURA RICREATIVO-CULTURALE

ATTREZZATURA SANITARIA

STAZIONE DI SERVIZIO

SERRATORIO IDRICO

c) AREE PER IL VERDE PUBBLICO ATTREZZATO

d) ATTREZZ. SPORTIVE, PARCHI E GIARDINI

ATTREZZATURE SPORTIVE

VERDE SPORTIVO, PARCHI E GIARDINI

PIAZZE

AREE PER PARCHEGGI

AREE PORTICATE

VINCOLO DI INEDIFICABILITA' ASSOLUTA

VERDE DI RISPETTO E TUTELA AMBIENTALE

VERDE PRIVATO

BOSCO

FASCIA DI RISPETTO BOSCHIVO

E - ZONE DI VERDE AGRICOLO

VERDE AGRICOLO

VERDE AGRICOLO SOTTOPOSTO A VINCOLO PAESAGGISTICO (es. zone A5 e A6 (D.D.G. n. 19/2008))

F - ZONE PER LE ATTREZZATURE PUBBLICHE DI INTERESSE GENERALE

F1 - PARCHI URBANI E TERRITORIALI

F2 - ATTREZZATURE SANITARIE ED OSPEDALIERE

AREA CIMITERIALE

IMPIANTO DI DEPURAZIONE R.S.U. (DISCARICA RIFIUTI SOLIDI URBANI)

ATTREZZATURE OSPEDALIERE

ELIPORTO

MACELLO

F3 - ATTREZZATURE PER L'ISTRUZIONE SUPERIORE ALL'OBBLIGO

AREE SOTTOPOSTE A TUTELA AMBIENTALE LEGGE 1089/39 - 1497/39 - 431/85

TERRITORI CONTENIMENTI AI FUMI TORRENTI E CORSI D'ACQUA

MONTAGNE PER LA PARTE ECCEDENTE I 1200 mt.

A - RISERVA

B - PRERISERVA


ZONA SIC

BOSCHI E FORESTE

ZONE DI INTERESSE ARCHEOLOGICO

ZONE DI INTERESSE PAESAGGISTICO

PERIMETRAZIONE DELLE ZONE SOTTOPOSTE A VINCOLO IDROGEOLOGICO

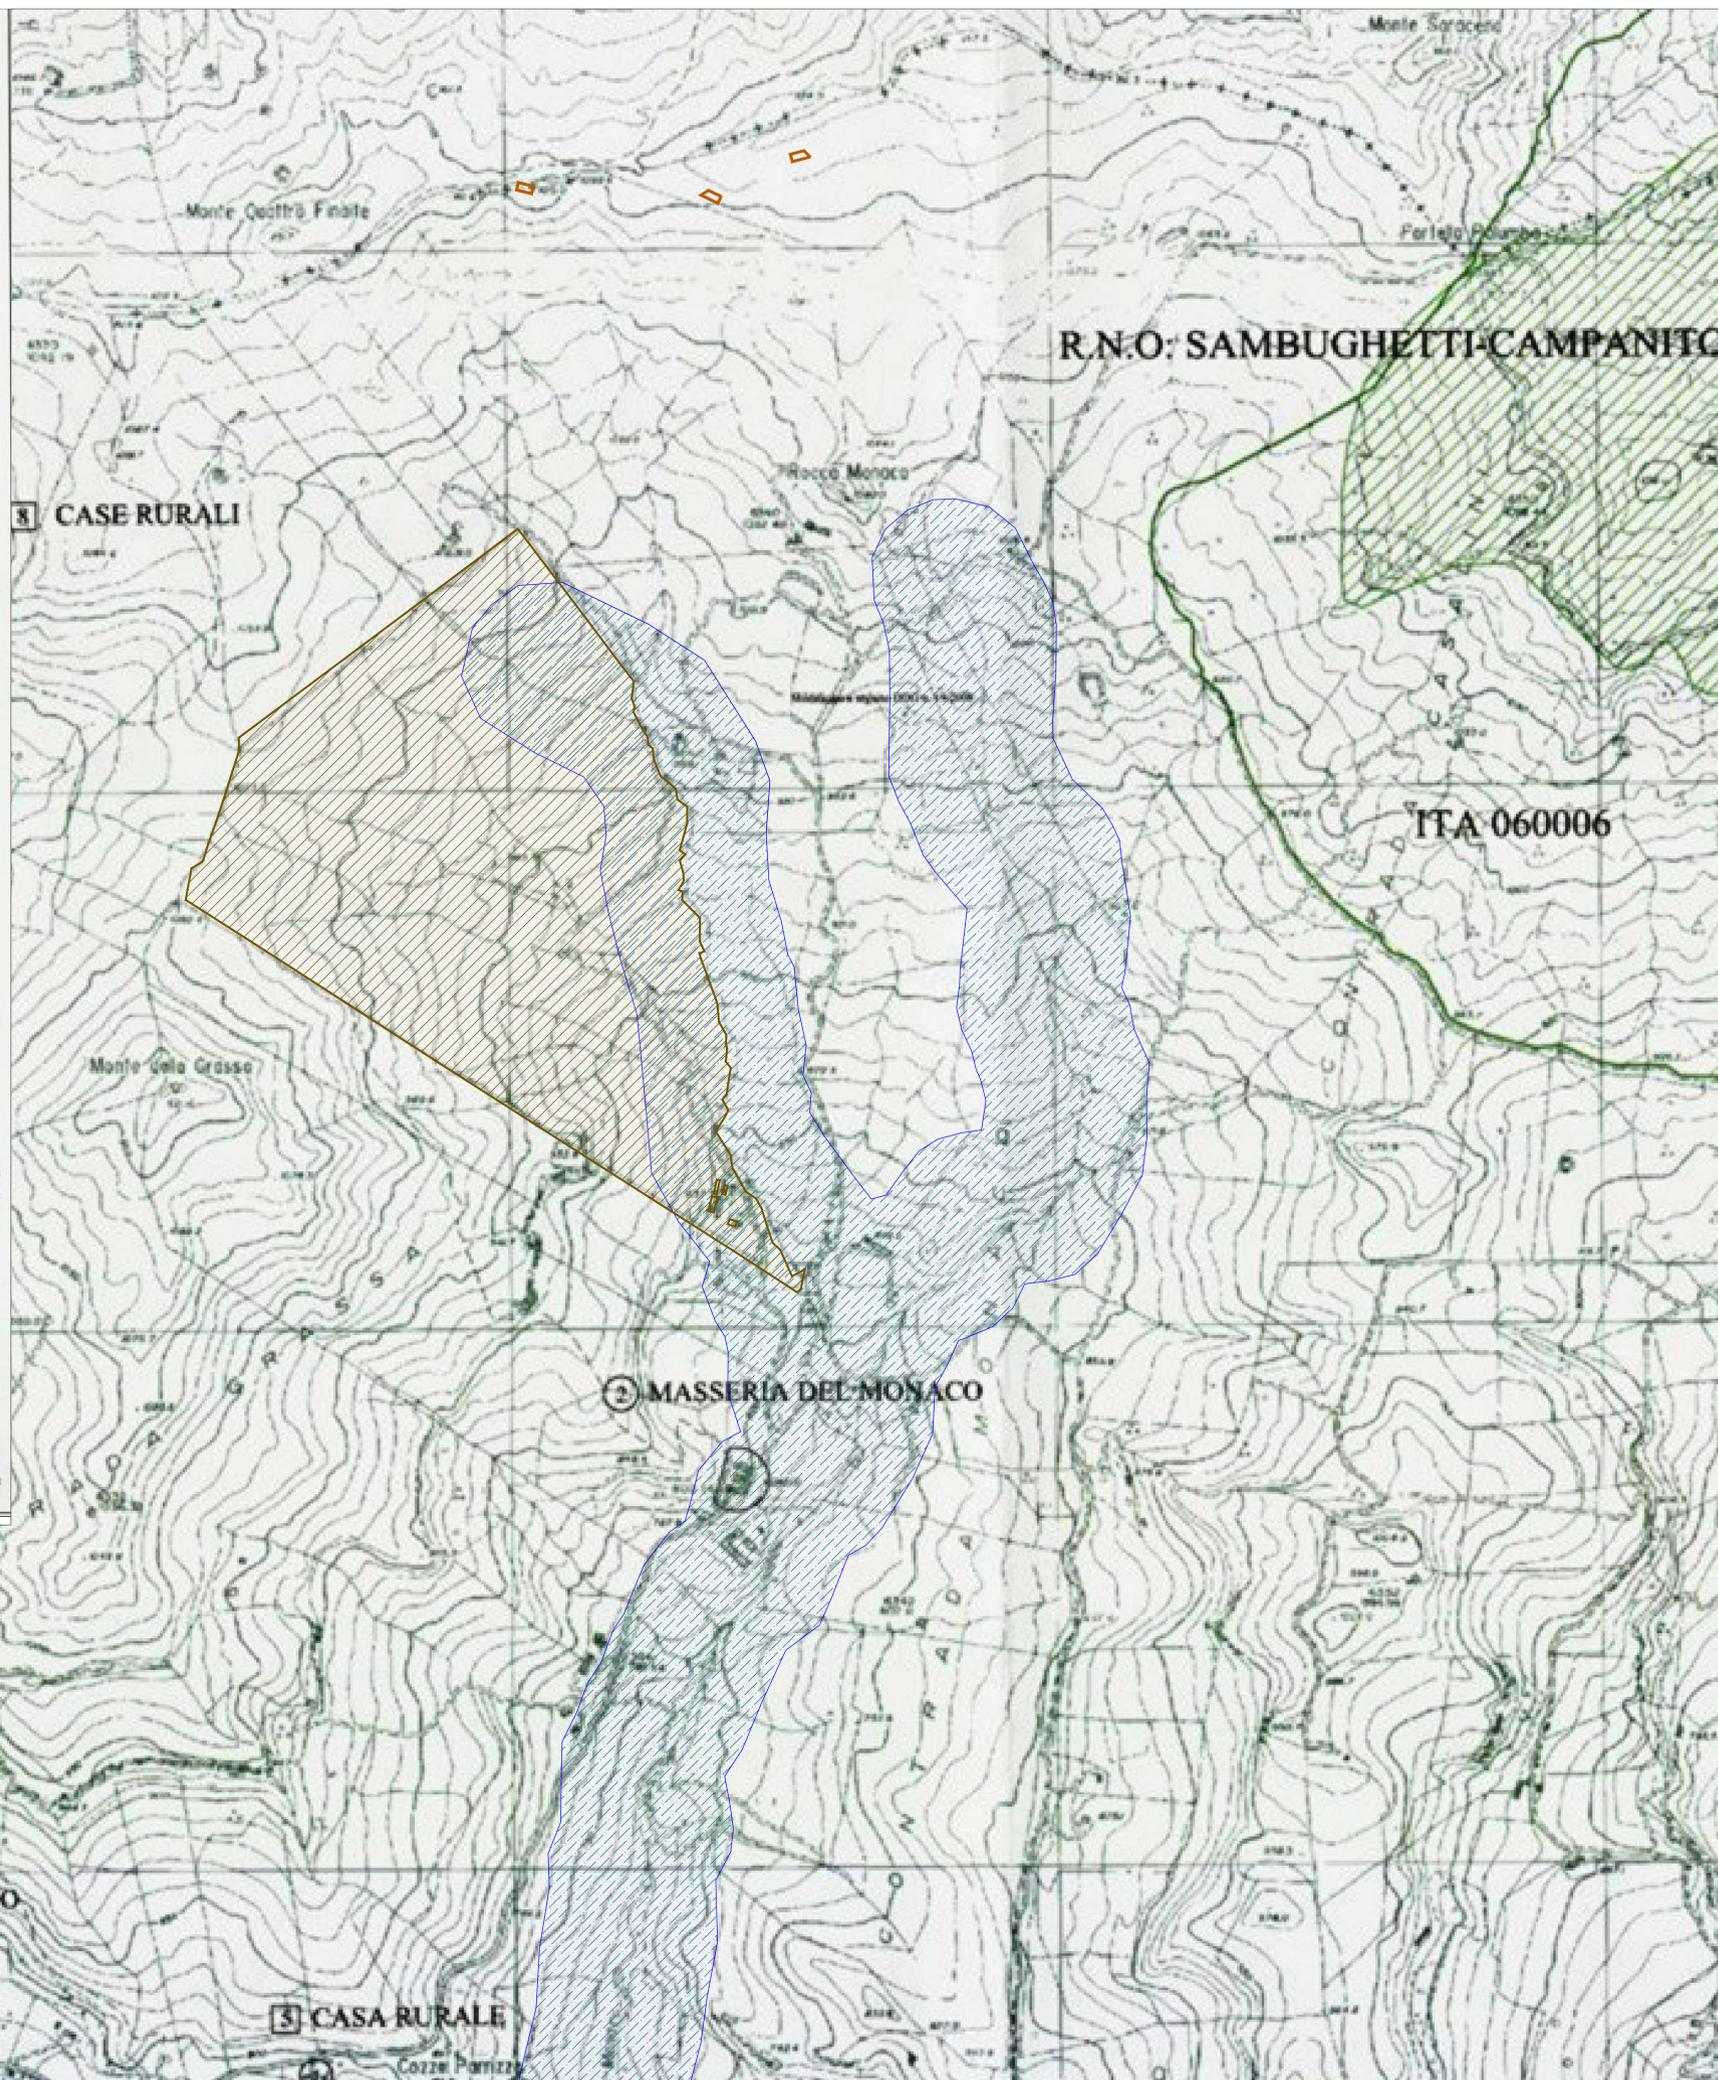

Legenda

Confini proprietà


Superficie interessata all'impianto

Aree di rispetto coste e corpi idrici - Vincoli D.Lgs. 42/2004 art. 142 c.1 (ex Legge Galasso)

Localizzazione del lotto in area vasta su P.R.G. Comune di Nicosia (EN)

PRG TAVOLA 40 sezione CTR 610160

COMUNE DI NICOSIA (ENNA) PIANO REGOLATORE GENERALE

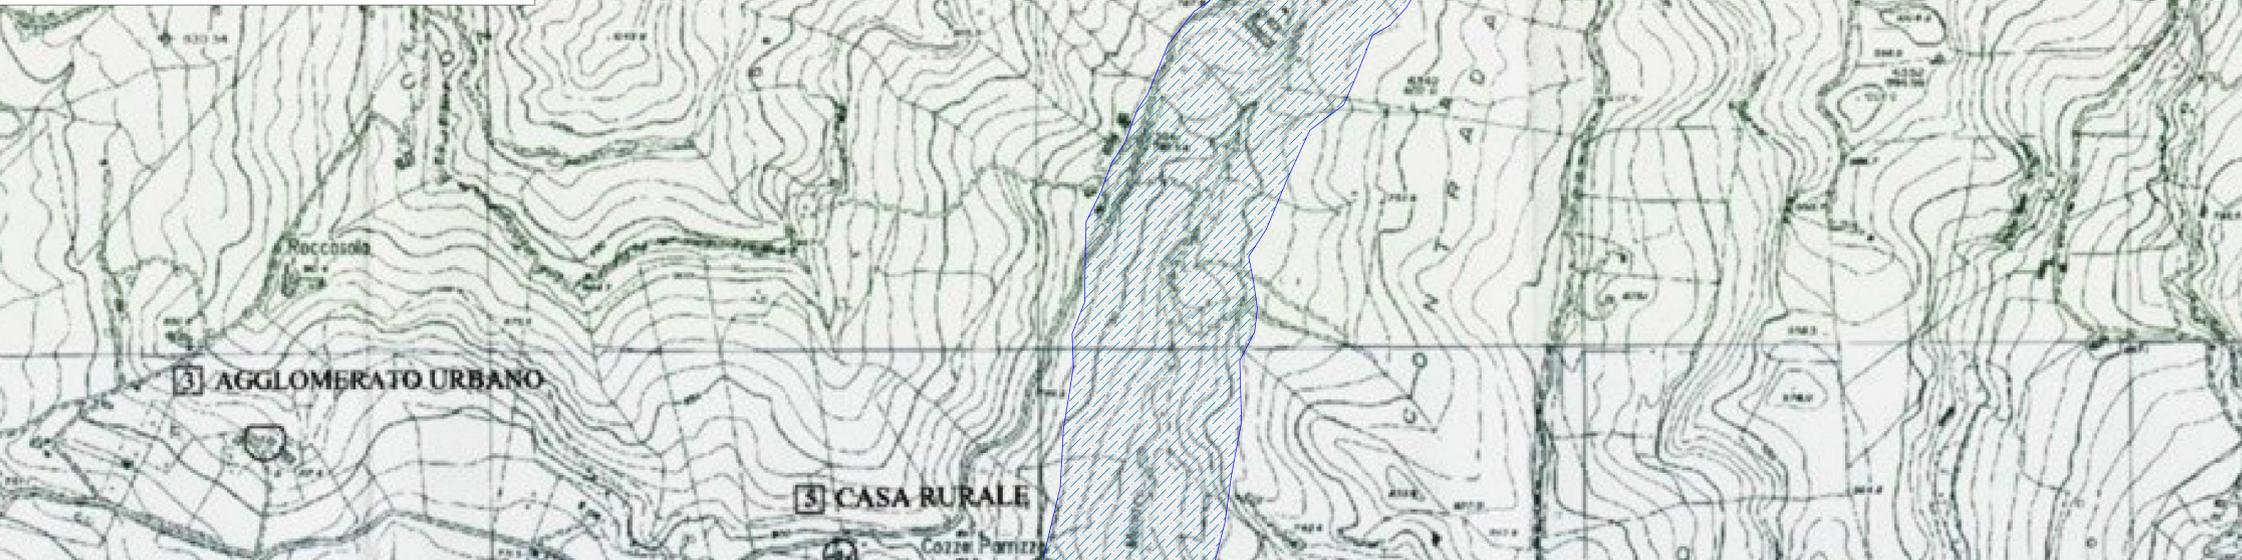

ALTA CAPITAL 14

Alta Capital 14 S.r.l.
 Corso Galileo Ferraris, 22
 10121 Torino (TO)
 P.Iva 12662160014
 PEC altacapital14.pec@maildoc.it

Progettista

ID&A Industrial Designers and Architects S.r.l.
 Industrial Designers & Architects
 via Cadore, 45
 20038 Seregno (MB)
 p.iva 07242770969
 PEC: ideaplan@pec.it mail info@ideaplan.biz

Progetto per la realizzazione dell'impianto agrivoltaico integrato eocompatibile "Monte della Grassa" da 40,075 MWp a Nicosia 94014 (EN).

Elaborati del Progetto Definitivo

Sovrapposizione del lotto su P.R.G.

Revisione n.	data	aggiornamenti
1		
2		
3		

Elenco Elab.

RS 06 EPD

0009 A0

nome file	data	nome	firma
rs.06.epd.0009.a.0.sovrapposizione su prg_rev02.dwg	24.03.2022	Polito	
	24.03.2022	Fattone	
	25.03.2022	Speciale	

DATA 25.03.2022 Scala 1:5000