




Particolare A
Scala 1:200

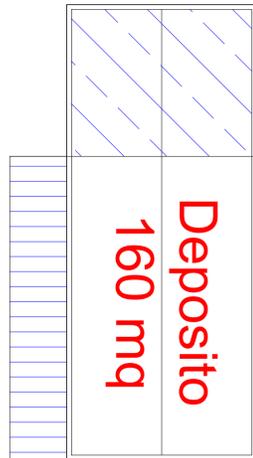


Particolare B
Scala 1:200

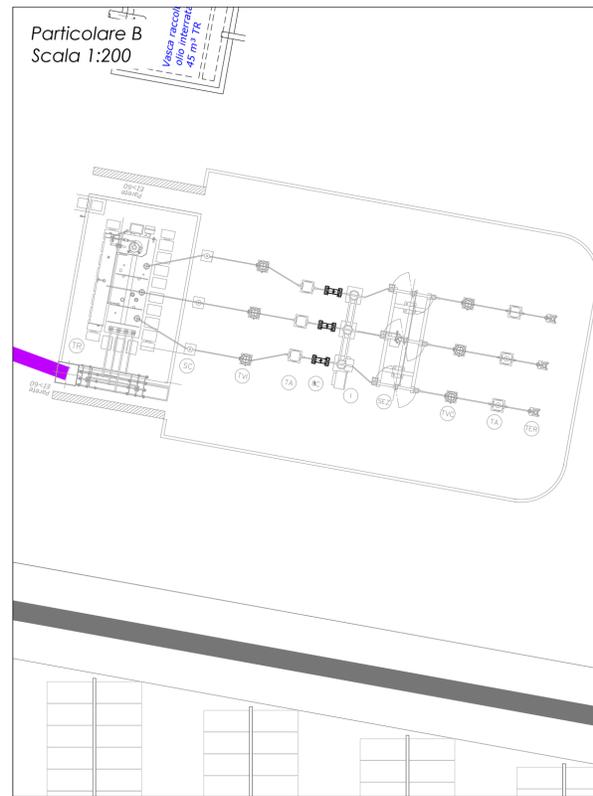


LEGENDA

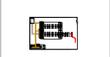-  Superficie oggetto del contratto
-  Viabilità
-  Fascia di mitigazione
-  Moduli
-  Sottostazione Elettrica di Trasformazione
-  Deposito e Control Room
-  Linea surnatanti

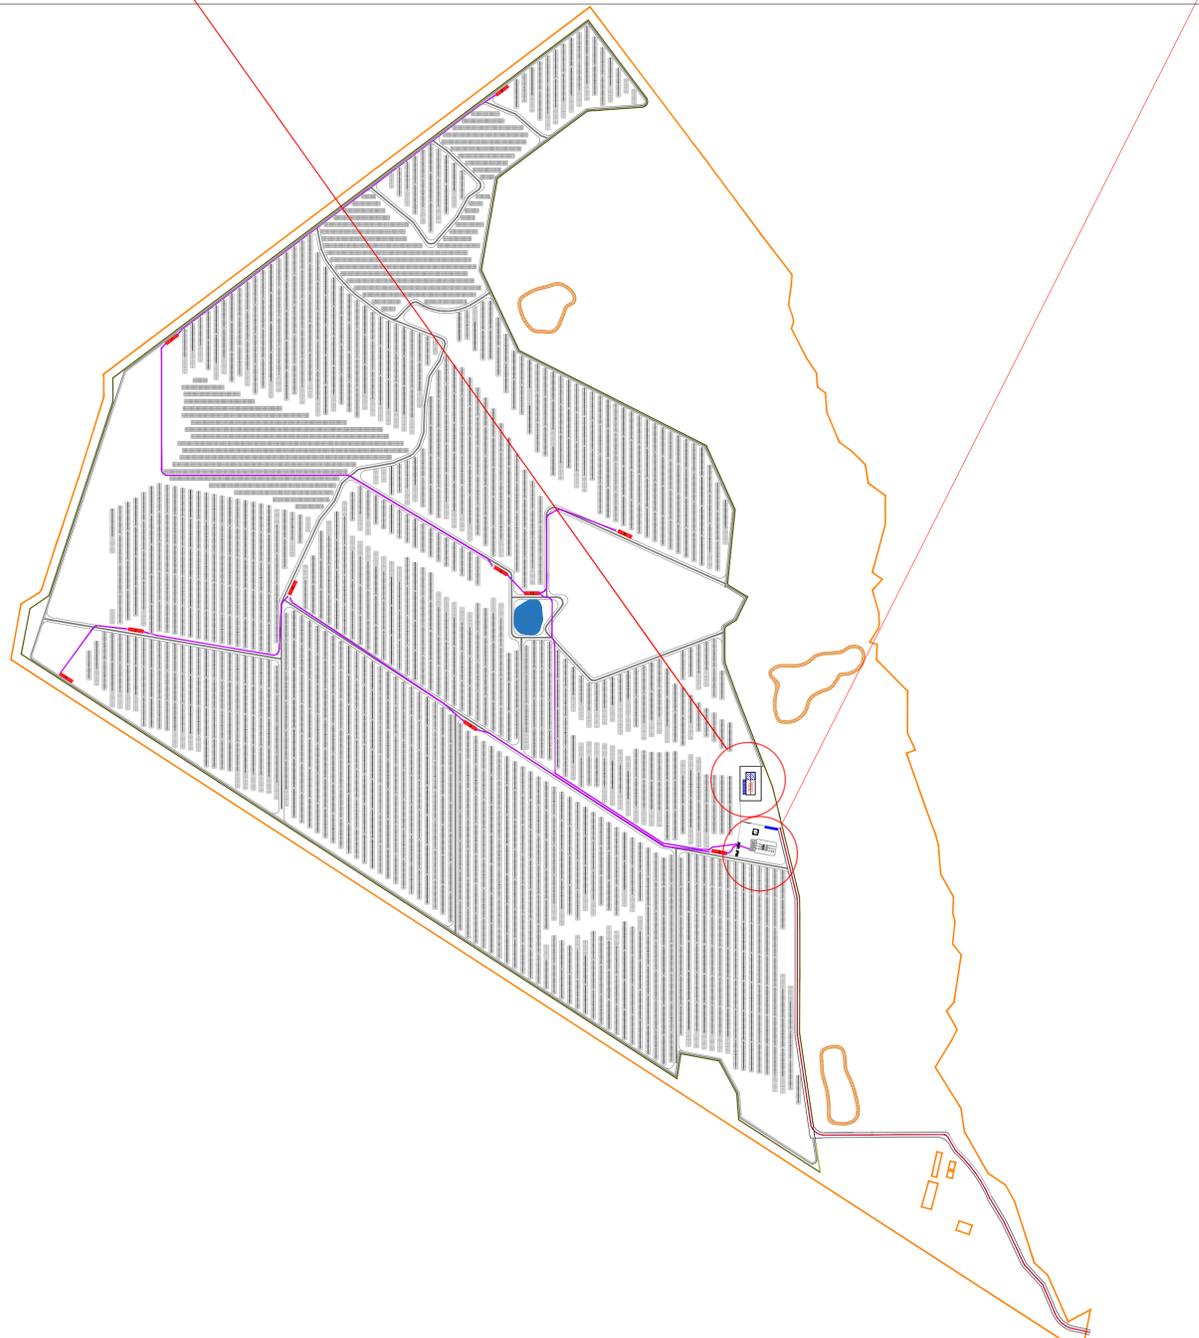

Planimetria del Lotto

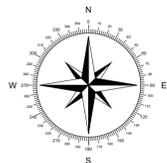

Scala 1:4000



Alta Capital 12 S.r.l.
Via Ettore De Sonnaz, 19
10121 Torino (TO)
P.Iva 12472600019
PEC altacapital11.pec@maildoc.it

Progettista



Industrial Designers and Architects S.r.l.
via Cadore, 45
20038 Seregno (MB)
p.iva 07242770969
PEC ideaplan@pec.it; mail info@ideaplan.biz



Progetto per la realizzazione dell'Impianto agrivoltaico integrato ecocompatibile "Monte della Grassa" da 40,075 MWp a Nicosia 94014 (EN).

Elaborati del Progetto Definitivo

Impianto prima pioggia
Planimetria generale e particolari

Revisione n.	data	aggiornamenti
1		
2		
3		

Elenco Elab.

RS 06 EPD

0301 A0

nome file
rs.06.epd.0301_0302_0303.a.0 - impianto prima pioggia_rev05.dwg

	data	nome	firma
redatto	23.03.2022	Cambio	
verificato	23.03.2022	Falzone	
approvato	24.03.2022	Speciale	

DATA 24.03.2022 scale varie