



Linee Guida del Piano Territoriale Paesistico Regionale

9 - Carta dei beni isolati

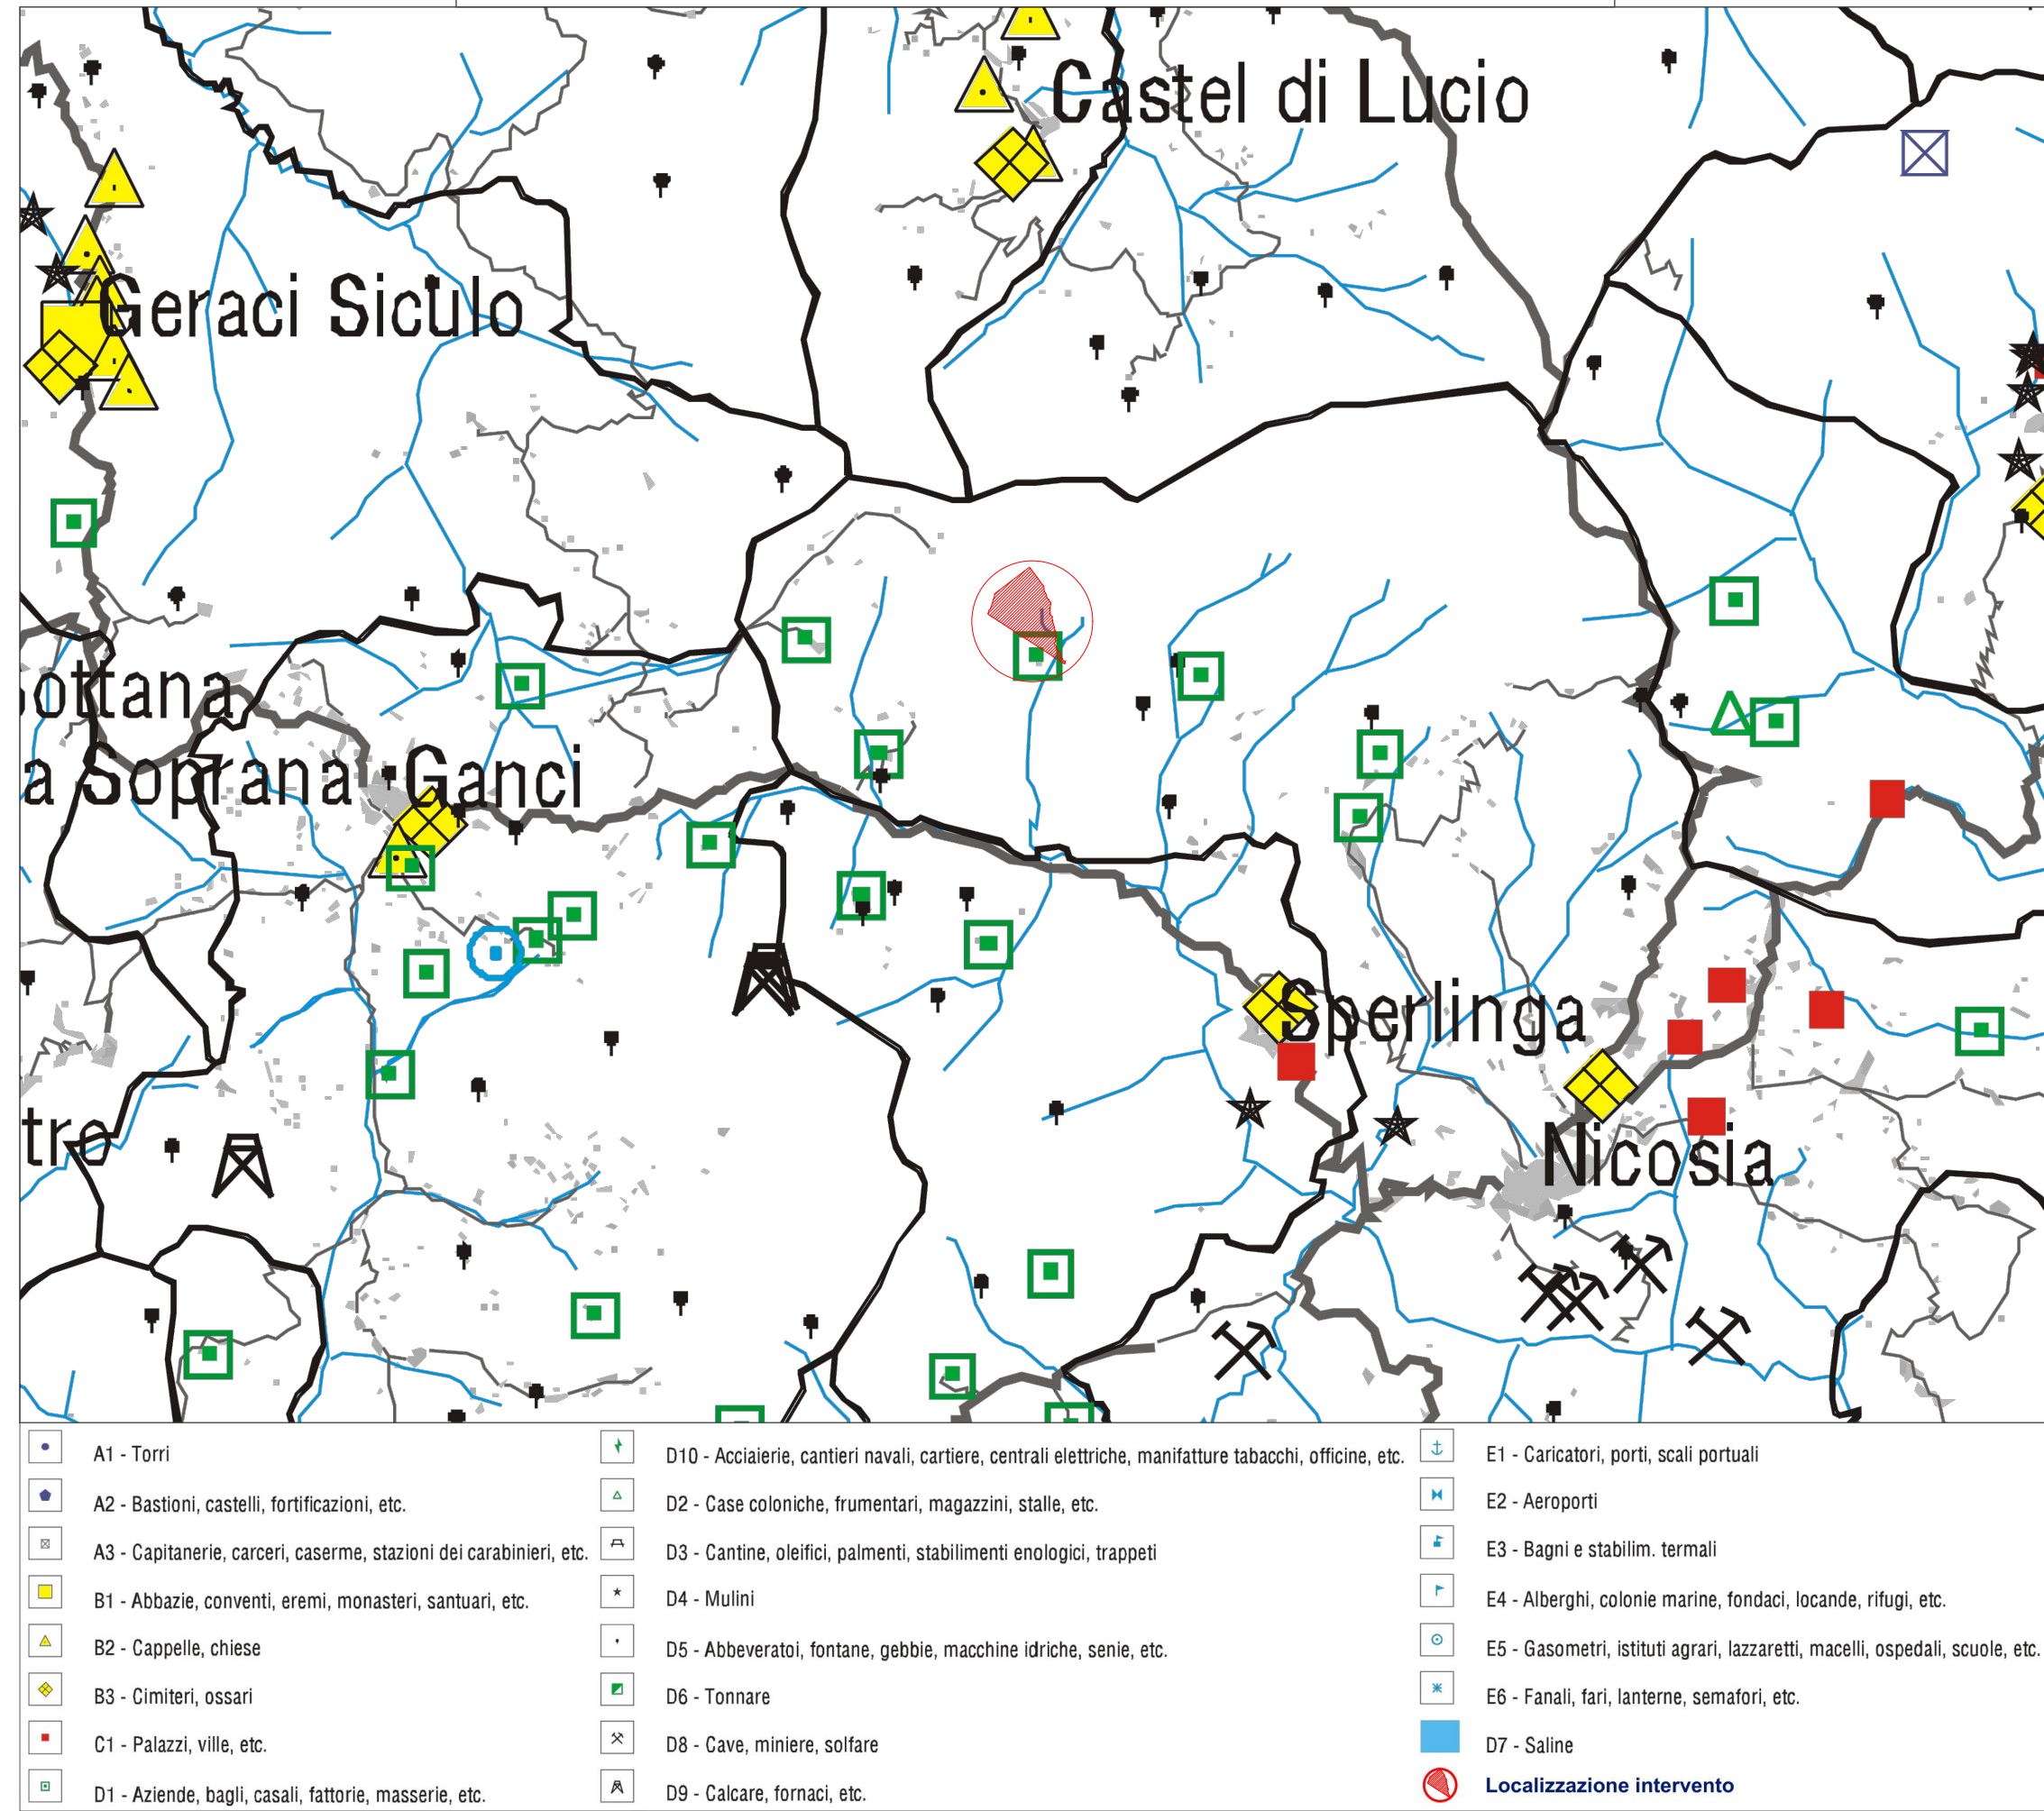


Linee Guida del Piano Territoriale Paesistico Regionale

11- Carta delle componenti primarie morfologiche del paesaggio percettivo

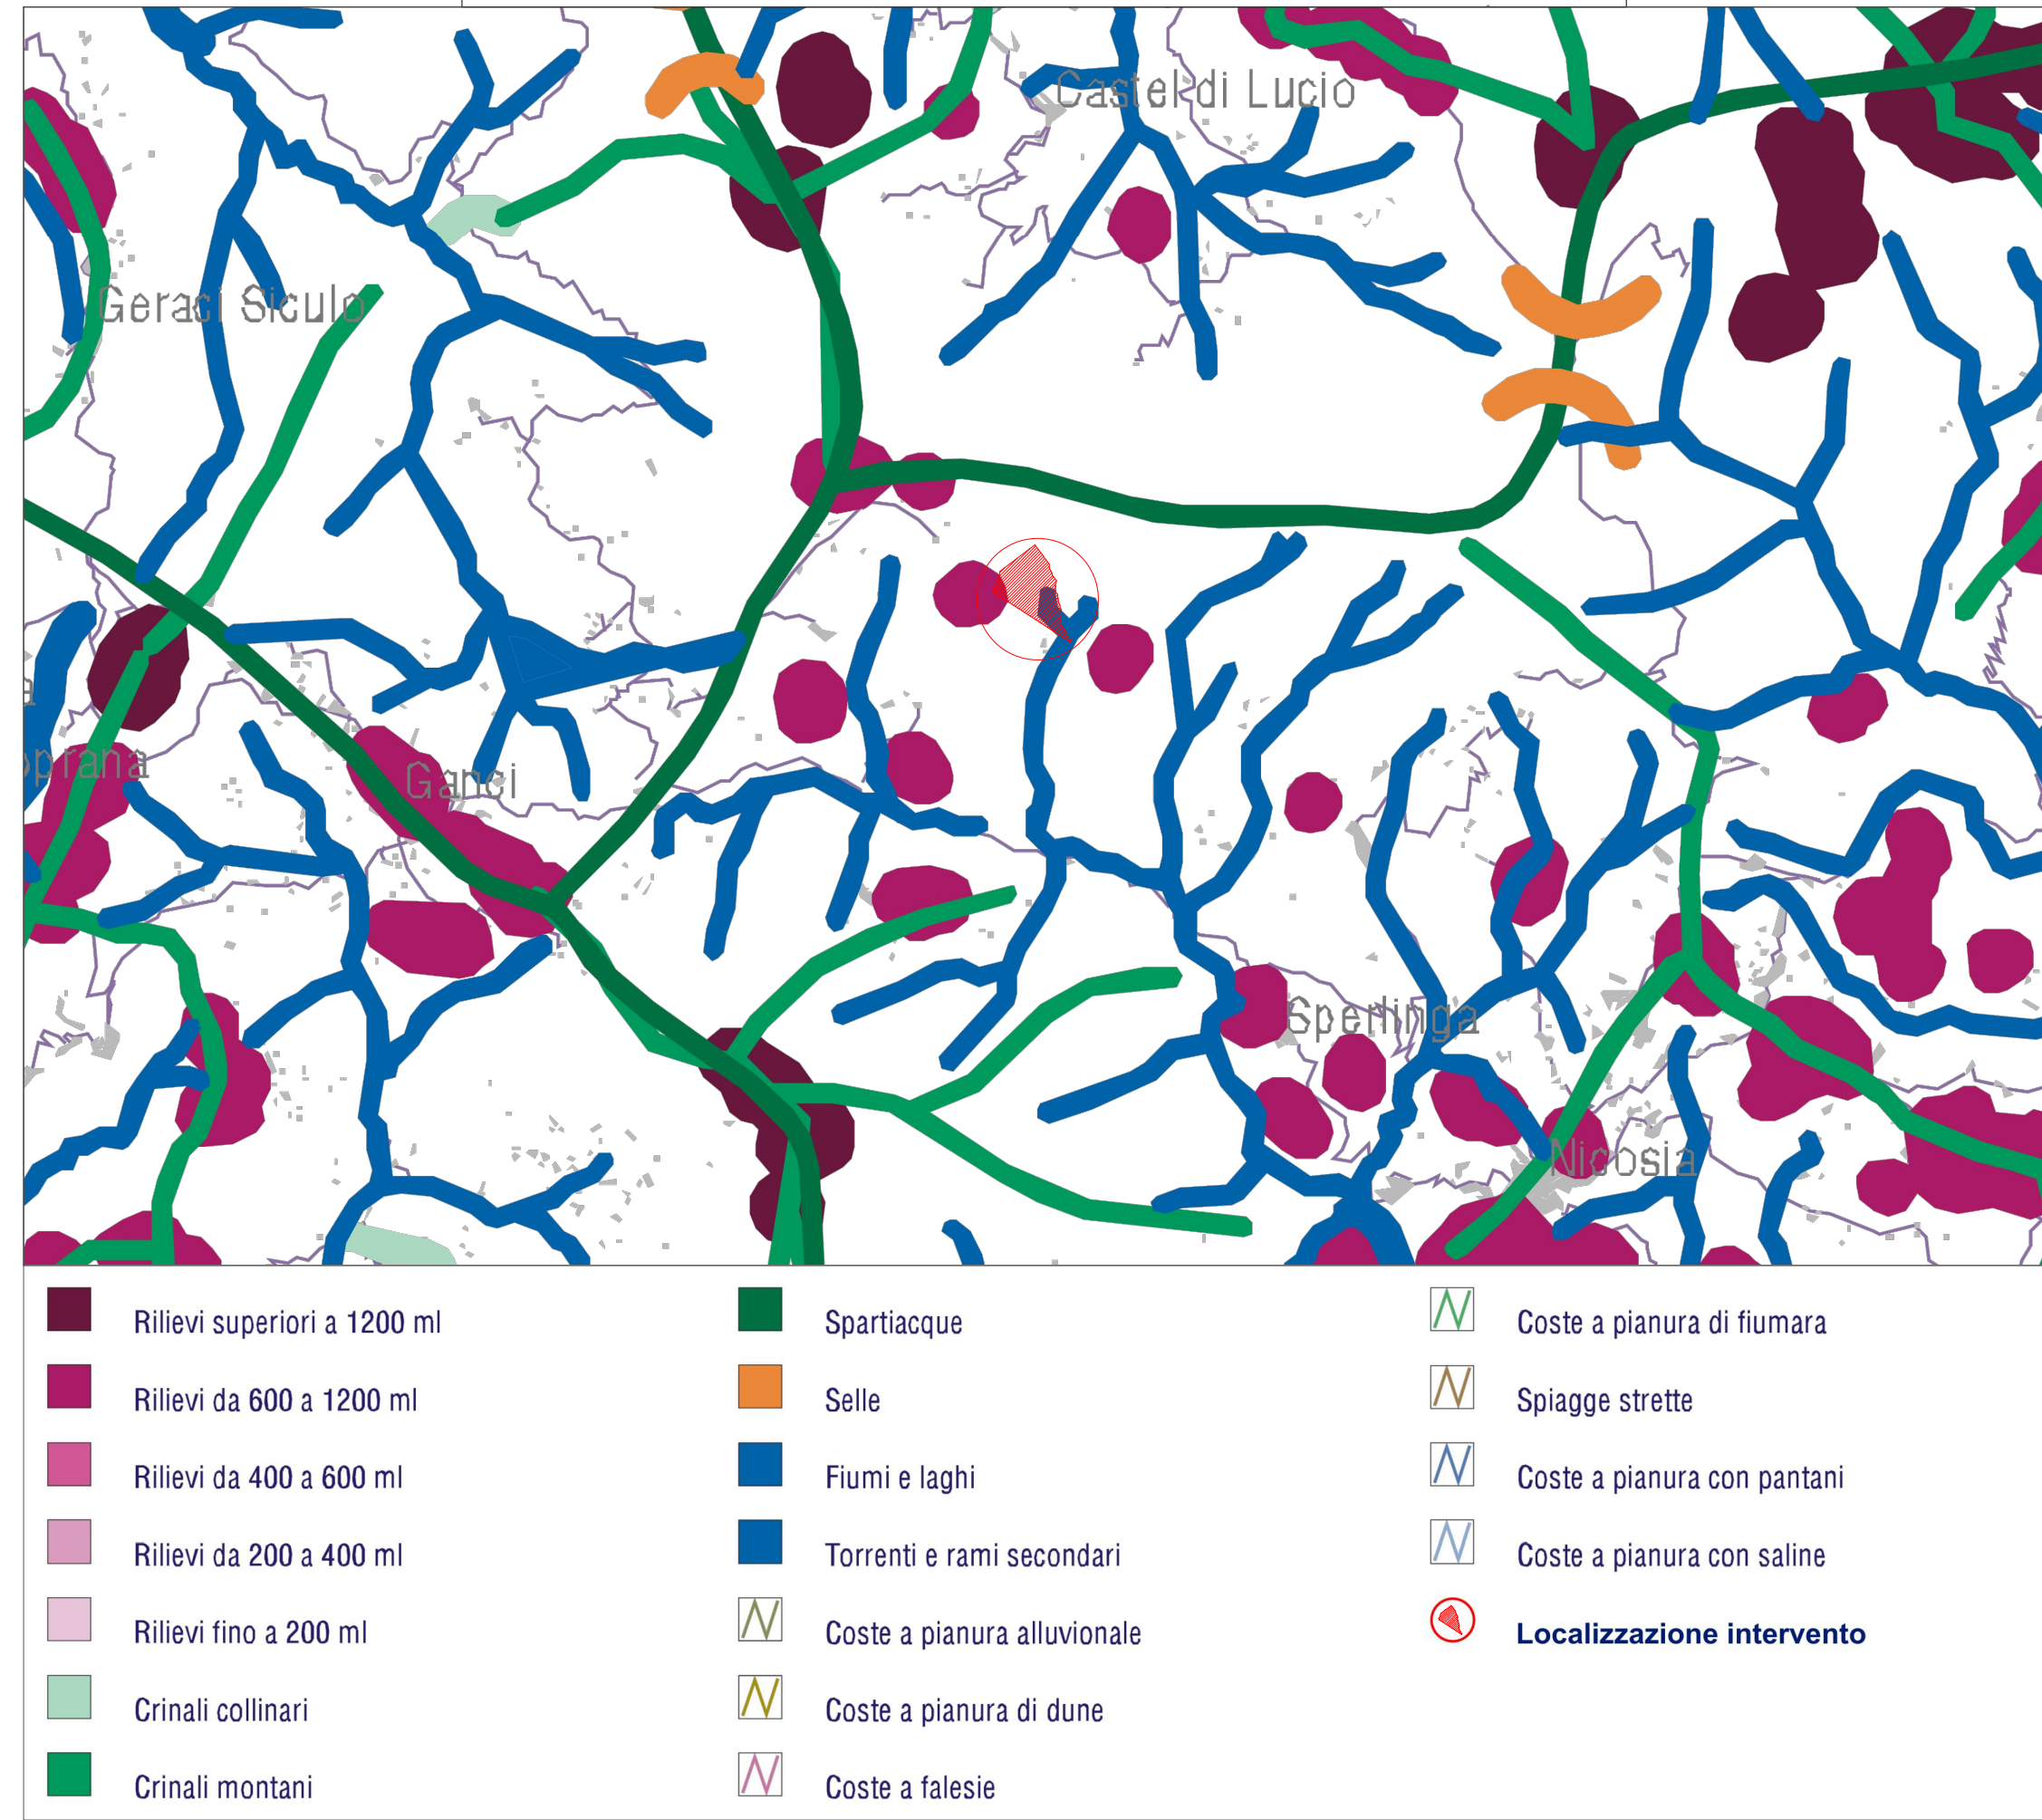


Linee Guida del Piano Territoriale Paesistico Regionale

10 - Carta della viabilita' storica (1885)

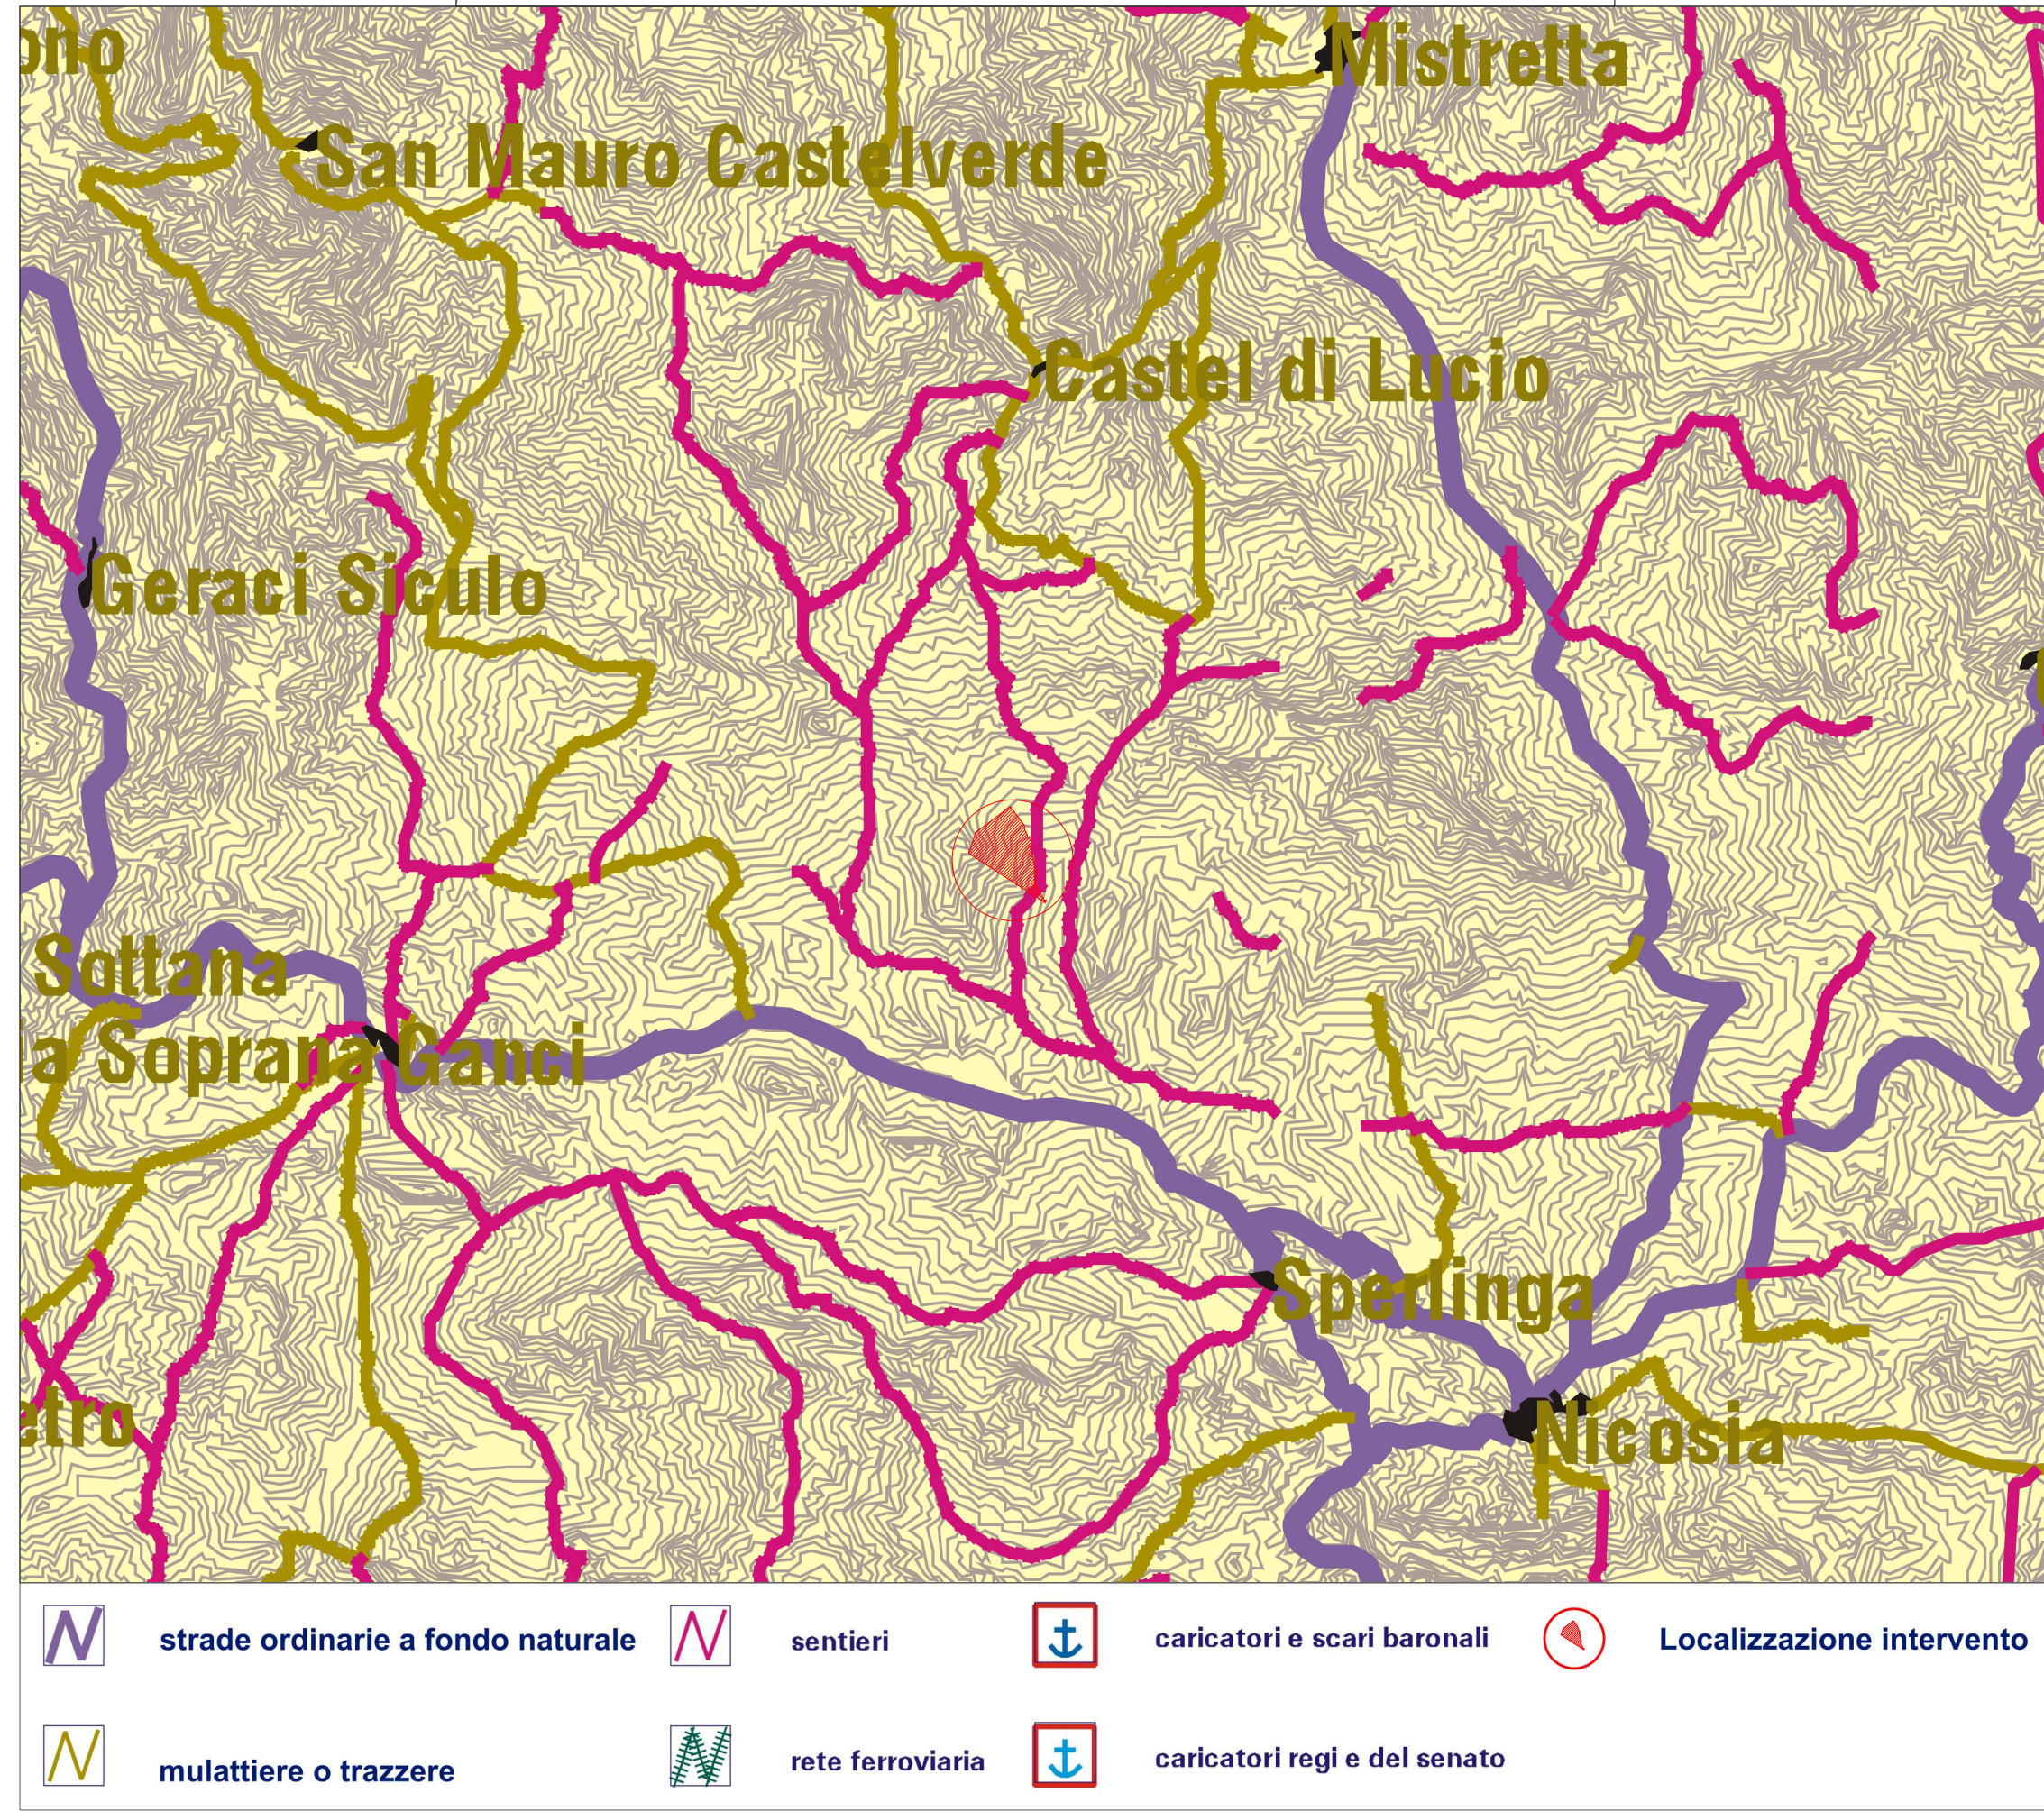

Linee Guida del Piano Territoriale Paesistico Regionale

12- Carta dei percorsi stradali ed autostradali panoramici

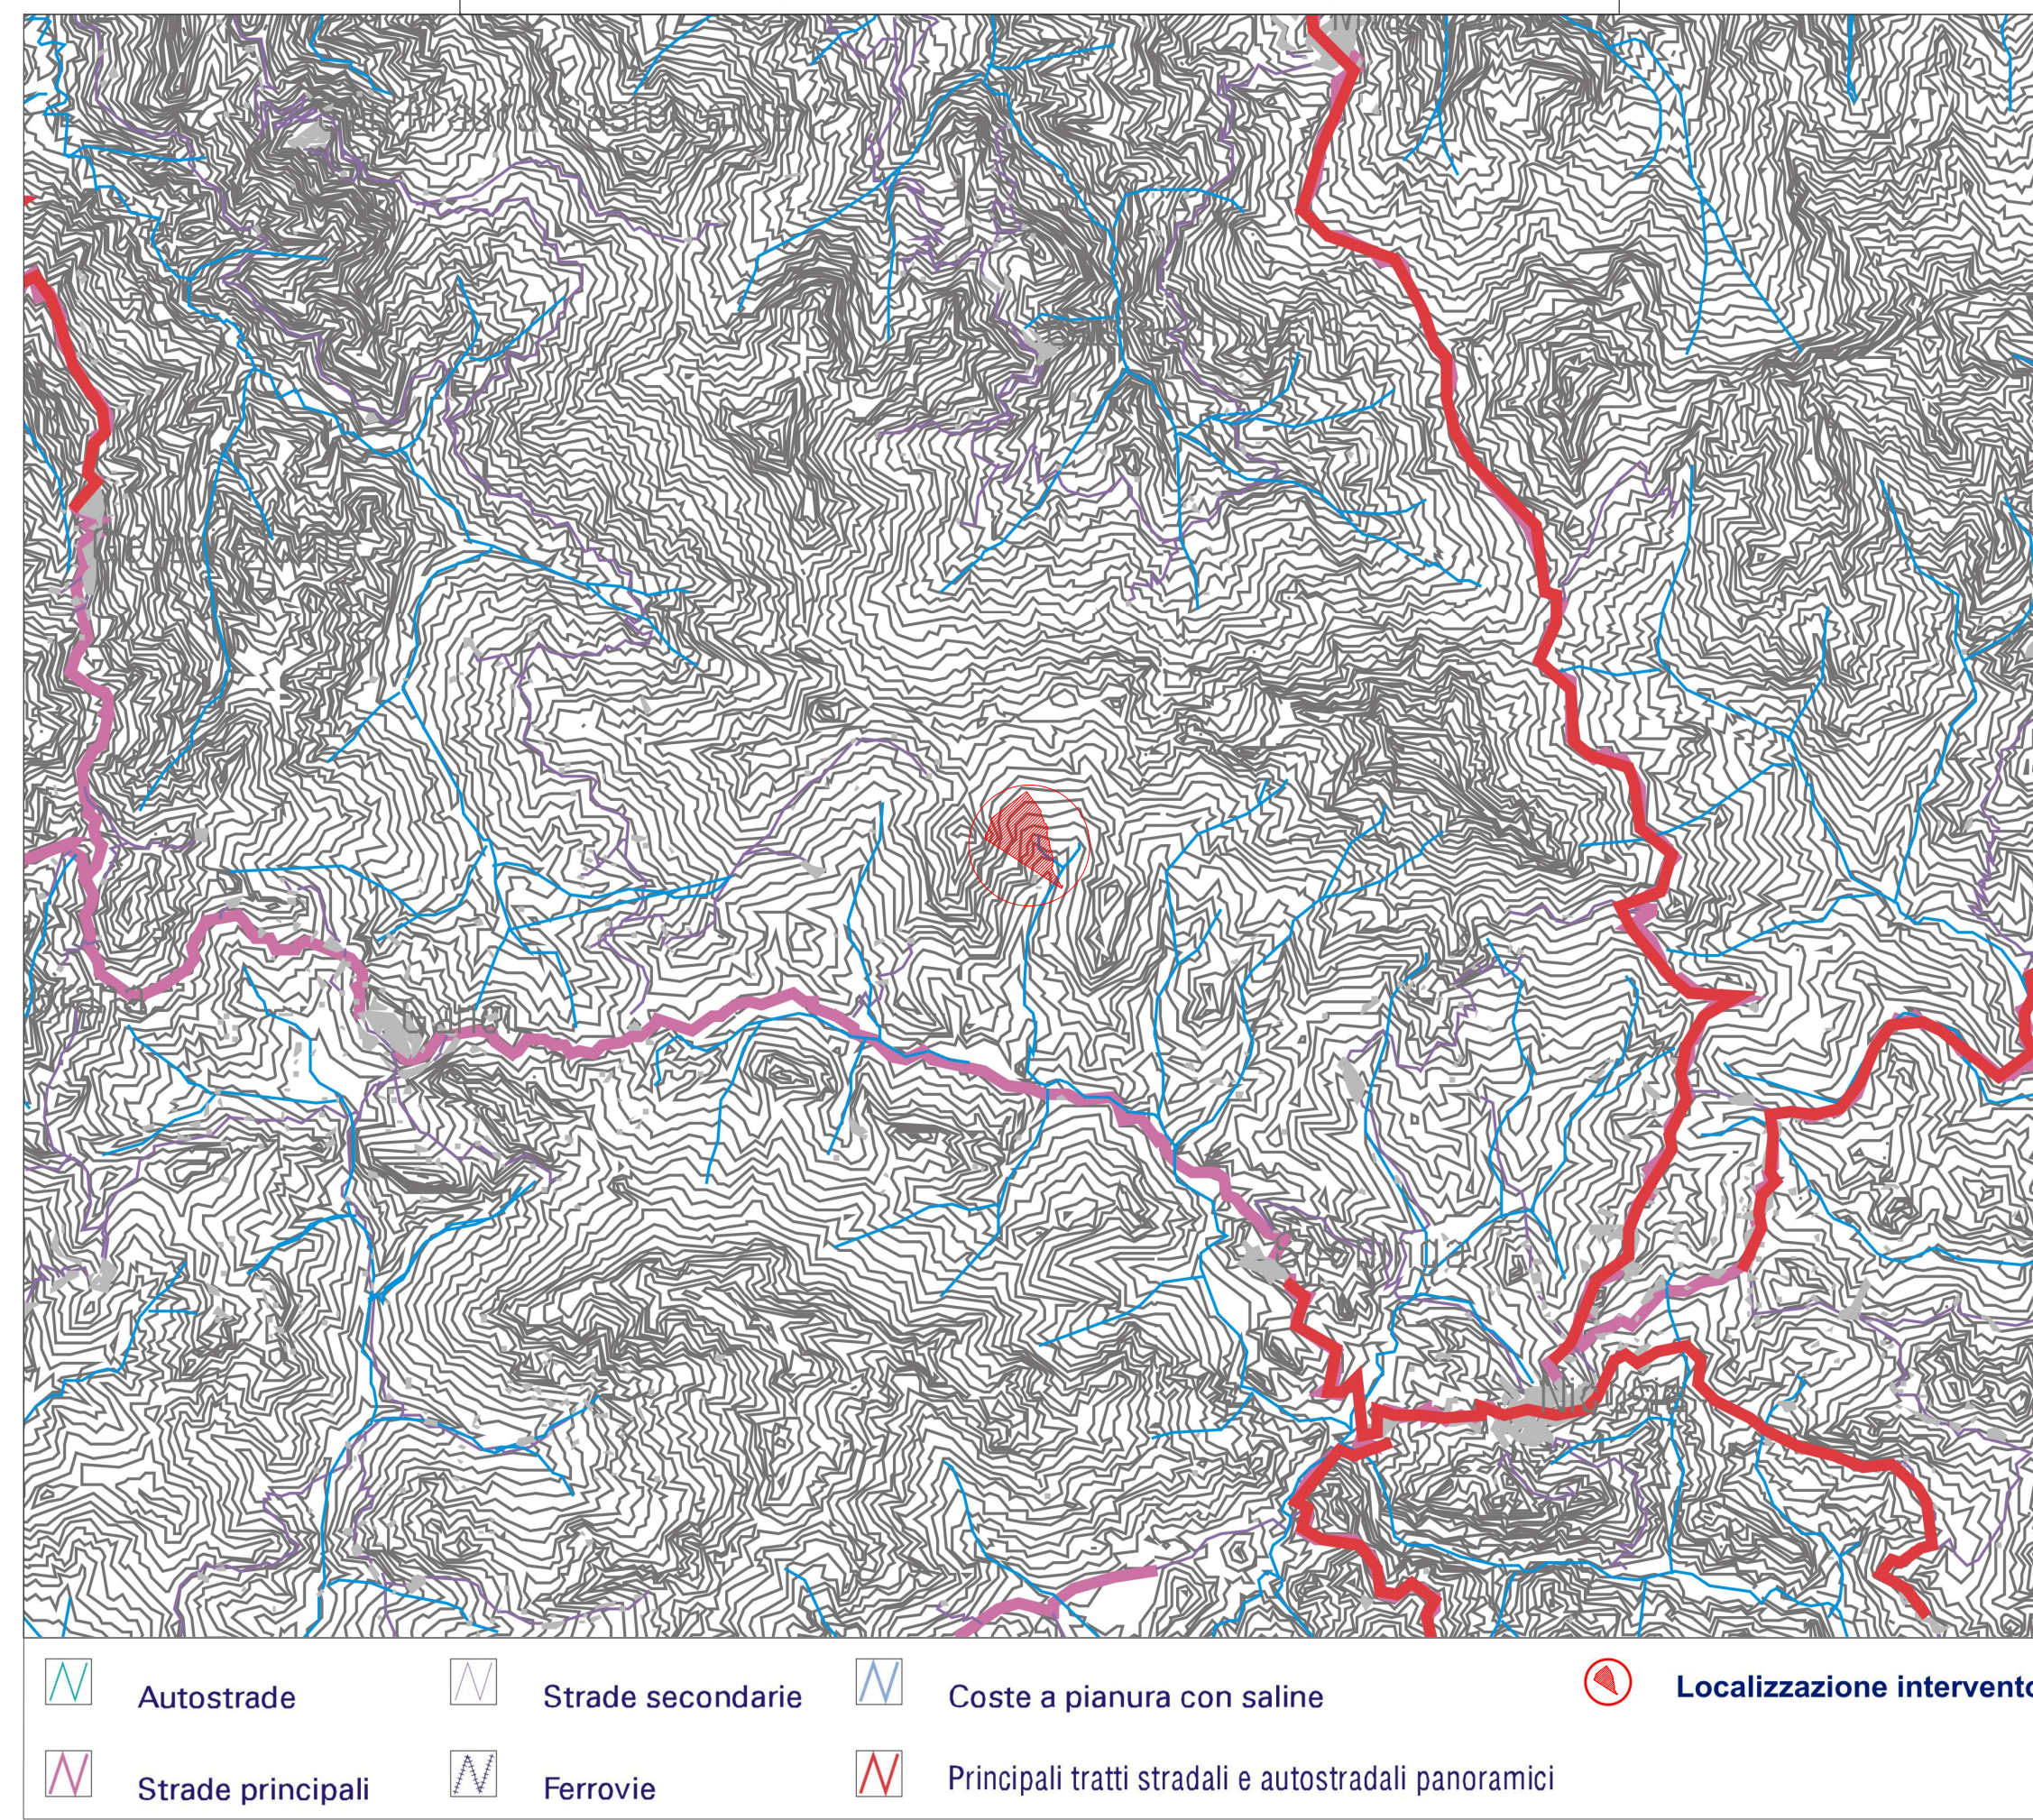

Alta Capital 14 S.r.l.
Corso Galileo Ferraris, 22
10121 Torino (TO)
P.Iva 12662160014
PEC altacapital14.pec@maildoc.it

Progettista

ID&A
Industrial Designers and Architects S.r.l.
via Cadore, 45
20038 Seregno (MB)
p.iva 07242770969
PEC ideaplan@pec.it mail info@ideaplan.biz



Progetto per la realizzazione dell'Impianto agrivoltaico integrato ecocompatibile "Monte della Grassa" da 40,075 MWp a Nicosia 94014 (EN).

Studio di Impatto Ambientale

PTPR_Localizzazione del lotto.
Tavole da 9 a 12.

Revisione n.	data	aggiornamenti
1		
2		
3		

Elenco Elab.

RS 06 SIA

0028 A0

nome file	data	nome	firma
rs_06_sia_0028_a_0_ptpr_tavole da 9 a 12.dwg	16.09.2021	Fiocco	
	16.09.2021	Falzone	
	16.09.2021	Speciale	

DATA 16.09.2021 Scala 1:200000