

Proponente  
**FLYNIS PV 3 S.r.l.**  
 Via Statuto, 10 - 20121 Milano - Italy  
 pec: flynispv3srl@legalmail.it


**Progetto Definitivo**

Denominazione progetto:  
**REALIZZAZIONE IMPIANTO AGRIVOLTAICO "CONTRADA ALBERI"**  
 Potenza nominale complessiva = 42473,60 kWp

Sito in:  
**COMUNI DI CASTELLANA SICULA, POLIZZI GENEROSA E CALTAVUTURO (PA)**

Titolo elaborato:  
**Tavola inquadramento territoriale - IGM 25k**

Elaborato n. **VIA03a**      Scala 1:25'000

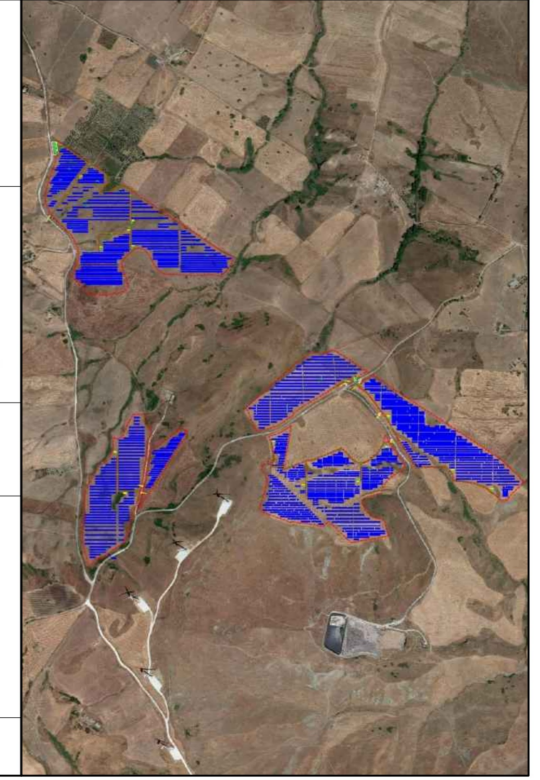

Responsabile Coordinamento e revisione progetto: dott. for. Edoardo Pio Iurato

Progettisti: dott. for. Ivan Bevilacqua

Collaboratori: dott. for. Massimo Ventura

TIMBRI E FIRME:

REV.	REDAZIONE:	CONTROLLO:	APPROVAZIONE:	DATA:	FIRMA/TIMBRO COMMITTENTE:
00	dott. for. Ivan Bevilacqua	dott. for. Edoardo Pio Iurato	dott. for. Maurizio Prevati	20/06/2022	 <b>FLYREN</b> THE CULTURE OF CLEAN ENERGY Flyren Development S.r.l. Lungo Po Antonelli, 21 - 10153 Torino (TO) tel: 011/8123575 - fax: 011/8127528 email: info@flyren.eu web: www.flyren.eu C.F./P. IVA n. 12062400010
01					
02					

