Profilo: Lotti 2-3 : L1
Scala : 750:750
Q.Rif. : 780.00

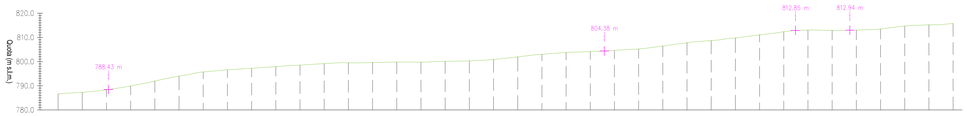

NUMERO SEZIONE	1	2	
DISTANZE PROGRESSIVE	0+000	0+010	0+020	0+030	0+040	0+050	0+060	0+070	0+080	0+090	0+100	0+110	0+120	0+130	0+140	0+150	0+160	0+170	0+180	0+190	0+200	0+210	0+220	0+230	0+240	0+250	0+260	0+270	0+280	0+290	0+300	0+310	0+320	0+330	0+340	0+350	0+360	0+370
QUOTE TERRENO	788.68	787.26	788.32	789.91	791.93	793.96	795.70	796.57	797.22	797.89	798.52	799.12	799.49	799.58	799.79	799.78	800.07	800.26	800.66	801.92	802.98	803.74	804.11	804.60	805.18	806.41	807.77	808.67	809.75	811.03	812.33	813.01	812.90	813.02	813.49	814.67	815.18	815.77

Profilo: Lotti 2-3 : L2
Scala : 750:750
Q.Rif. : 785.00

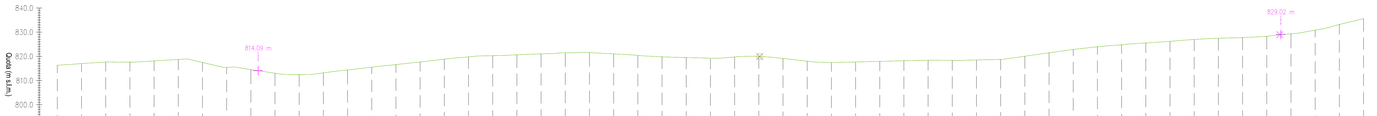

NUMERO SEZIONE	1	2	3	4	5	6	7	8	9	10	11	12	13	14	15	16	17	18	19	20	21	22	23	24	25	26	27	28	29	30	31	32	33	34	35	36	37	38	39	40	41	42	43	44	45	46	47	48	49	50	51	52	53	54	55
DISTANZE PROGRESSIVE	0+000	0+010	0+020	0+030	0+040	0+050	0+060	0+070	0+080	0+090	0+100	0+110	0+120	0+130	0+140	0+150	0+160	0+170	0+180	0+190	0+200	0+210	0+220	0+230	0+240	0+250	0+260	0+270	0+280	0+290	0+300	0+310	0+320	0+330	0+340	0+350	0+360	0+370	0+380	0+390	0+400	0+410	0+420	0+430	0+440	0+450	0+460	0+470	0+480	0+490	0+500	0+510	0+520	0+530	0+540
QUOTE TERRENO	816.11	816.99	817.66	817.63	818.10	818.71	817.48	815.42	814.53	813.04	812.45	813.17	814.39	815.53	816.59	817.68	818.85	819.80	820.28	820.63	821.02	821.45	821.57	821.01	820.38	819.80	819.49	819.27	819.72	819.94	819.13	818.00	817.47	817.66	817.92	818.19	818.38	818.34	818.48	818.73	820.04	821.46	822.86	823.96	824.80	825.54	826.23	826.97	827.49	827.76	828.29	829.33	830.83	833.18	835.56

Profilo: Lotti 2-3 : L3
Scala : 750:750
Q.Rif. : 785.00

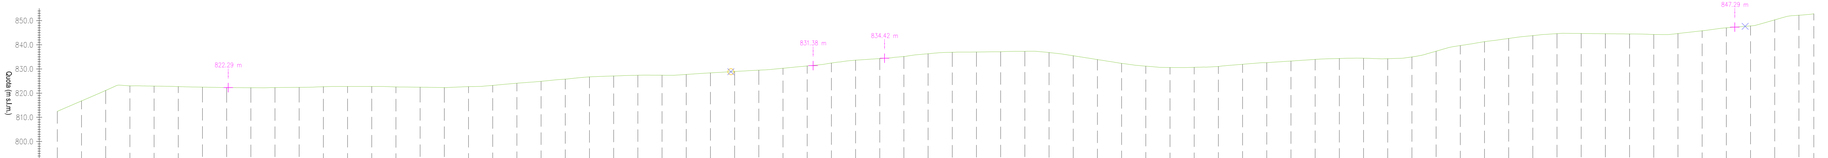

NUMERO SEZIONE	1	2	3	4	5	6	7	8	9	10	11	12	13	14	15	16	17	18	19	20	21	22	23	24	25	26	27	28	29	30	31	32	33	34	35	36	37	38	39	40	41	42	43	44	45	46	47	48	49	50	51	52	53	54	55	56	57	58	59	60	61	62	63	64	65	66	67	68	69	70	71	72	73	74
DISTANZE PROGRESSIVE	0+000	0+010	0+020	0+030	0+040	0+050	0+060	0+070	0+080	0+090	0+100	0+110	0+120	0+130	0+140	0+150	0+160	0+170	0+180	0+190	0+200	0+210	0+220	0+230	0+240	0+250	0+260	0+270	0+280	0+290	0+300	0+310	0+320	0+330	0+340	0+350	0+360	0+370	0+380	0+390	0+400	0+410	0+420	0+430	0+440	0+450	0+460	0+470	0+480	0+490	0+500	0+510	0+520	0+530	0+540	0+550	0+560	0+570	0+580	0+590	0+600	0+610	0+620	0+630	0+640	0+650	0+660	0+670	0+680	0+690	0+700	0+710	0+720+0.126
QUOTE TERRENO	812.47	816.77	821.12	823.01	822.91	822.71	822.47	822.30	822.24	822.31	822.40	823.65	822.75	822.75	822.57	822.45	822.31	822.69	823.20	824.10	824.88	825.79	826.71	827.10	827.39	827.40	827.72	828.37	828.94	829.49	830.28	831.25	832.44	833.63	834.29	835.16	836.29	836.91	837.01	837.12	837.30	836.79	835.46	833.88	832.31	831.16	830.61	830.68	831.03	831.93	832.60	833.37	833.94	834.33	834.45	834.24	834.98	837.33	839.67	841.28	842.61	843.78	844.60	844.66	844.56	844.47	844.25	844.65	845.78	847.00	847.79	850.30	852.21	853.91

Profilo: Lotti 2-3 :T1
Scala : 750:750
Q.Rif. : 785.00

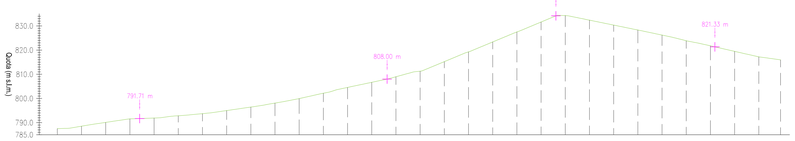

NUMERO SEZIONE	1	2	3	4	5	6	7	8	9	10	11	12	13	14	15	16	17	18	19	20	21	22	23	24	25	26	27	28	29	30	31
DISTANZE PROGRESSIVE	0+000	0+010	0+020	0+030	0+040	0+050	0+060	0+070	0+080	0+090	0+100	0+110	0+120	0+130	0+140	0+150	0+160	0+170	0+180	0+190	0+200	0+210	0+220	0+230	0+240	0+250	0+260	0+270	0+280	0+290	0+299
QUOTE TERRENO	787.54	788.53	790.11	791.56	791.93	792.85	793.72	795.00	796.44	798.10	799.94	802.18	804.57	806.68	808.98	811.37	815.23	819.27	823.37	827.49	831.61	834.27	833.38	830.34	828.30	826.32	823.85	821.76	819.48	817.31	815.98

Profilo: Lotti 2-3 : T2
Scala : 750:750
Q.Rif. : 785.00

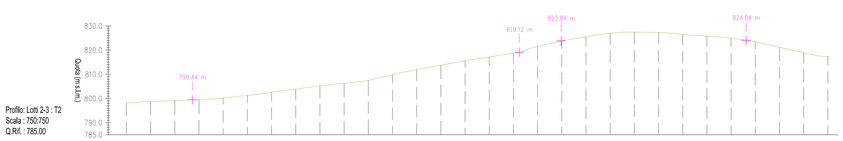

NUMERO SEZIONE	1	2	3	4	5	6	7	8	9	10	11	12	13	14	15	16	17	18	19	20	21	22	23	24	25	26	27	28	29	30
DISTANZE PROGRESSIVE	0+000	0+010	0+020	0+030	0+040	0+050	0+060	0+070	0+080	0+090	0+100	0+110	0+120	0+130	0+140	0+150	0+160	0+170	0+180	0+190	0+200	0+210	0+220	0+230	0+240	0+250	0+260	0+270	0+280	0+290
QUOTE TERRENO	798.12	798.76	799.16	799.56	800.21	801.25	802.55	803.88	805.24	806.25	807.45	809.83	811.90	813.70	815.63	817.17	818.73	821.46	823.89	825.52	826.95	827.40	827.29	826.51	825.78	824.31	823.44	821.16	818.91	817.34

Profilo: Lotti 1-2 : T3
Scala : 750:750
Q.Rif. : 785.00

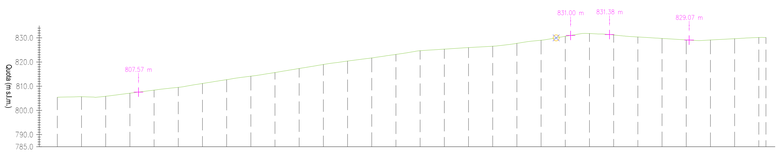

NUMERO SEZIONE	1	2	3	4	5	6	7	8	9	10	11	12	13	14	15	16	17	18	19	20	21	22	23	24	25	26	27	28	29	30,31
DISTANZE PROGRESSIVE	0+000	0+010	0+020	0+030	0+040	0+050	0+060	0+070	0+080	0+090	0+100	0+110	0+120	0+130	0+140	0+150	0+160	0+170	0+180	0+190	0+200	0+210	0+220	0+230	0+240	0+250	0+260	0+270	0+280	0+290
QUOTE TERRENO	805.44	805.67	805.84	807.12	808.45	809.54	811.13	812.71	814.15	815.68	817.33	818.99	820.42	821.70	823.16	824.69	825.33	825.98	826.54	827.23	829.02	830.63	831.80	831.20	830.37	829.77	829.15	829.11	829.67	830.18

Profilo: Lotti 2-3 : T4
Scala : 750:750
Q.Rif. : 785.00

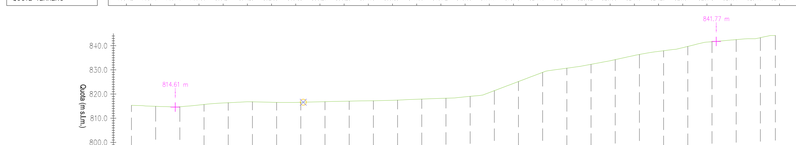

NUMERO SEZIONE	1	2	3	4	5	6	7	8	9	10	11	12	13	14	15	16	17	18	19	20	21	22	23	24	25	26	27	28
DISTANZE PROGRESSIVE	0+000	0+010	0+020	0+030	0+040	0+050	0+060	0+070	0+080	0+090	0+100	0+110	0+120	0+130	0+140	0+150	0+160	0+170	0+180	0+190	0+200	0+210	0+220	0+230	0+240	0+250	0+260	0+266
QUOTE TERRENO	815.34	814.93	814.74	815.69	816.41	816.80	816.55	816.59	816.84	817.06	817.23	817.49	817.93	818.28	819.04	821.39	825.18	828.96	830.69	832.29	834.24	836.36	837.92	839.70	841.64	842.50	843.33	844.23

Profilo: Lotti 2-3 : T5
Scala : 750:750
Q.Rif. : 785.00

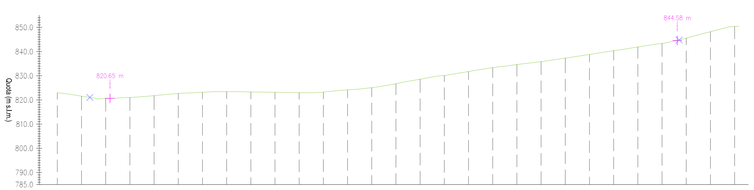

NUMERO SEZIONE	1	2	3	4	5	6	7	8	9	10	11	12	13	14	15	16	17	18	19	20	21	22	23	24	25	26	27	28	29
DISTANZE PROGRESSIVE	0+000	0+010	0+020	0+030	0+040	0+050	0+060	0+070	0+080	0+090	0+100	0+110	0+120	0+130	0+140	0+150	0+160	0+170	0+180	0+190	0+200	0+210	0+220	0+230	0+240	0+250	0+260	0+270	0+280
QUOTE TERRENO	823.94	821.56	820.58	821.02	821.78	822.70	823.18	823.43	823.28	823.15	823.02	823.25	824.15	825.09	826.72	828.56	830.13	831.74	833.35	834.62	835.83	837.29	838.80	840.34	841.90	843.39	845.57	848.21	850.39

Profilo: Lotti 2-3 : T6
Scala : 750:750
Q.Rif. : 785.00

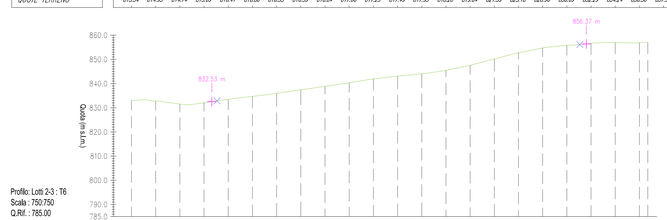

NUMERO SEZIONE	1	2	3	4	5	6	7	8	9	10	11	12	13	14	15	16	17	18	19	20	21	22	23
DISTANZE PROGRESSIVE	0+000	0+010	0+020	0+030	0+040	0+050	0+060	0+070	0+080	0+090	0+100	0+110	0+120	0+130	0+140	0+150	0+160	0+170	0+180	0+190	0+200	0+210	0+217
QUOTE TERRENO	832.99	832.75	831.53	832.07	833.50	834.70	835.95	837.40	838.85	840.30	841.90	843.04	844.04	845.45	847.53	850.11	852.69	854.69	855.72	856.59	856.94	856.87	857.00

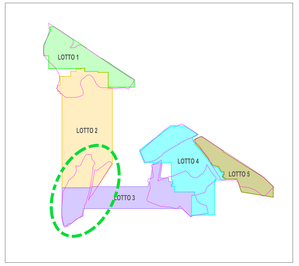

LEGENDA

- Area di impianto
- Confine Lotto 2
- Confine Lotto 3

Regione Siciliana

Città Metropolitana di Palermo · Comune di Castellana Sicula · Comune di Polizzi Generosa · Comune di Caltavuturo

Proponente:

FLYNIS PV 3 S.r.l.
Via Statuto, 16 - 20121 Milano - Italy
pec: flynispv3srl@legalmail.it

Progetto Definitivo

Denominazione progetto:

REALIZZAZIONE IMPIANTO AGRIVOLTAICO "CONTRADA ALBERI"
Potenza nominale complessiva = 42473,60 kWp

Sito in: **COMUNI DI CASTELLANA SICULA, POLIZZI GENEROSA E CALTAVUTURO (PA)**

Titolo elaborato:

Profili topografici
Lotti 2 e 3 - Stato di fatto

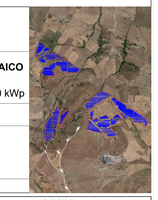

Elaborato n. **VIA06c** Scala 1:750

Responsabile Coordinamento e revisione progetto : dott. for. Edoardo Pio Iurato

Progettist : dott. for. Ivan Bevilacqua

Collaboratori : -
-

TIMBRI E FIRME:

REV.	REDAZIONE	CONTROLLO	APPROVAZIONE	DATA	FIRMA TIMBRO COMMITTENTE
00	dott. for. Ivan Bevilacqua	dott. for. Edoardo Pio Iurato	dott. for. Maurizio Prenati	20/06/2022	
01					
02					

FLYREN

FLYREN
Flyren Development S.r.l.
Loreto 12 - 31100 Treviso (TV) - Italy
tel. 0118122075 - fax. 011 0192528
email: info@flyren.eu
www.flyren.eu
C.F. / P. IVA n. 12062060016