


Particolare della cabina di sezionamento, scala 1:100

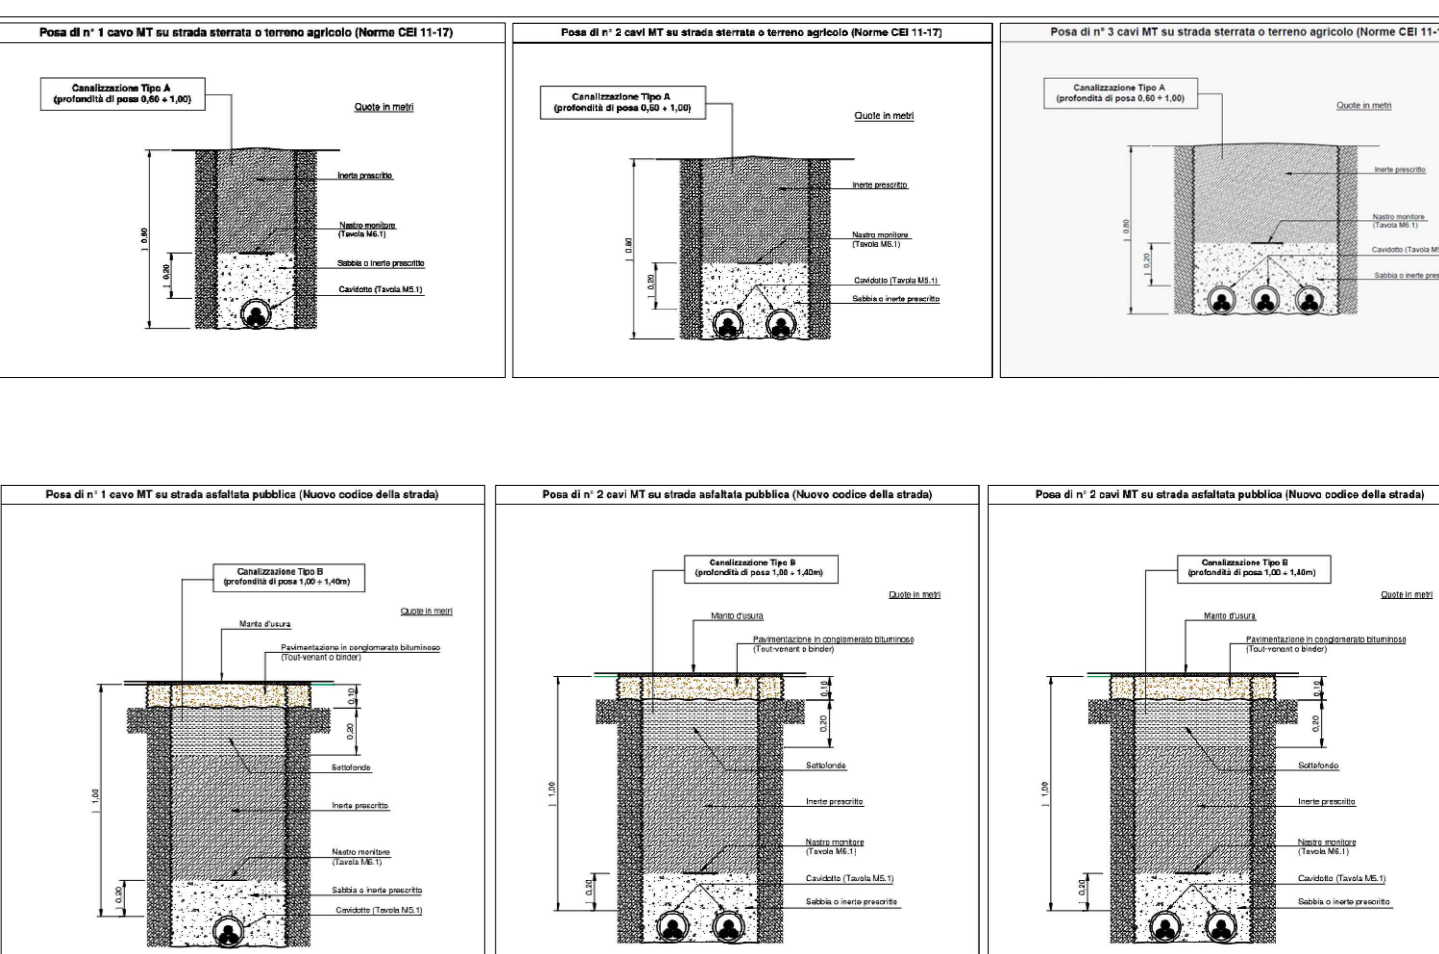

Particolare delle sezioni dei cavidotti (fuori scala_linee guida E-Distribuzione)

LEGENDA

- Vela fissa 2xH inclinazione 25° azimuth 0°
18 moduli FV monocristallini 600 Wp/m2
Ptot = 10,4 kWp
- Recinzione perimetrale a delimitazione dell'area di impianto
- Viabilità interna all'area di impianto, ad uso controllo e manutenzione (pedonale e mezzi pesanti)
- Cabina di consegna dell'impianto, completa di locale misure e locale utente
- Cabina di trasformazione di campo
- Canovetto di accesso alle aree di impianto. Larghezza massima 8,00 m. Doppia anta a battente o scorrevole.
- Strada bianca esterna al campo per accessi E-Distribuzione e Produttore
- Elettrodotto interrato di connessione alla cabina primaria Calvaturo
- CAVIDOTTO A - lotti 1.2.3 - cavo elicoidale a elica visibile 3 lame MT 3x1x185 mm2 + cavo ottico dielettrico
- CAVIDOTTO B - lotti 4.5 - cavo elicoidale a elica visibile 2 lame MT 3x1x185 mm2 + cavo ottico dielettrico
- CAVIDOTTO C - cavo relativo al lotto "Y", con 3x1,2 o 3 e Y = 1,2,3,4 o 5

Potenza complessiva prevista
42473,6 kWp - 65344 moduli FV
Area lorda recintata 66.98324 ha
Superficie coperta 20288,46 m2
POLIZZI GENEROSA e CASTELLANA SICULA (PA)

Regione Siciliana

Città Metropolitan di Palermo Comune di Castellana Sicula Comune di Polizzi Generosa Comune di Calatavuturo

Proprietà: **FLYNIS PV 3 S.r.l.**
Via Stabia, 10 - 01021 Marino (VT)
pec: flynispv3@regemati.it

Progetto Definitivo

Commissione progetto:
REALIZZAZIONE IMPIANTO AGRIVOLTAICO "CONTRADA ALBERI"
Potenza nominale complessiva = 42473,60 kWp

Site: **COMUNI DI CASTELLANA SICULA, POLIZZI GENEROSA E CALTAVUTURO (PA)**

Titolo edificato:
Cavidotto di connessione_Sovrapposizione su catastale

Elaborato n. **TAV21** Scala 1:10000

Prog. Definitivo: Ing. Nicodemo Agostino
Pianeta Sviluppo S.r.l.
Lungo Po Antonelli, 21, Torino (TO)

Progettisti: Ing. Nicodemo Agostino
Pianeta Sviluppo S.r.l.
Lungo Po Antonelli, 21, Torino (TO)

Collaboratori: Ing. Marco Pignolo
P.I. Alessandro Novella

REV.	REDAZIONE:	CONTROLLATO:	APPROVAZIONE:	DATA:	FINALITÀ/COMMITENTE:
00	Ing. N. Agostino	Dott.ssa Elena Sartore	Dott.ssa Elena Sartore	20/06/2022	FLYREN
01					
02					

FLYREN
Pianeta Sviluppo S.r.l.
Lungo Po Antonelli, 21 - 10153 Torino (TO)
tel. 011 4192151 - fax 011 4192156
www.flyren.it
C.P. 10144 - C.so Venezia 10