


Particolare della cabina di sezionamento, scala 1:100

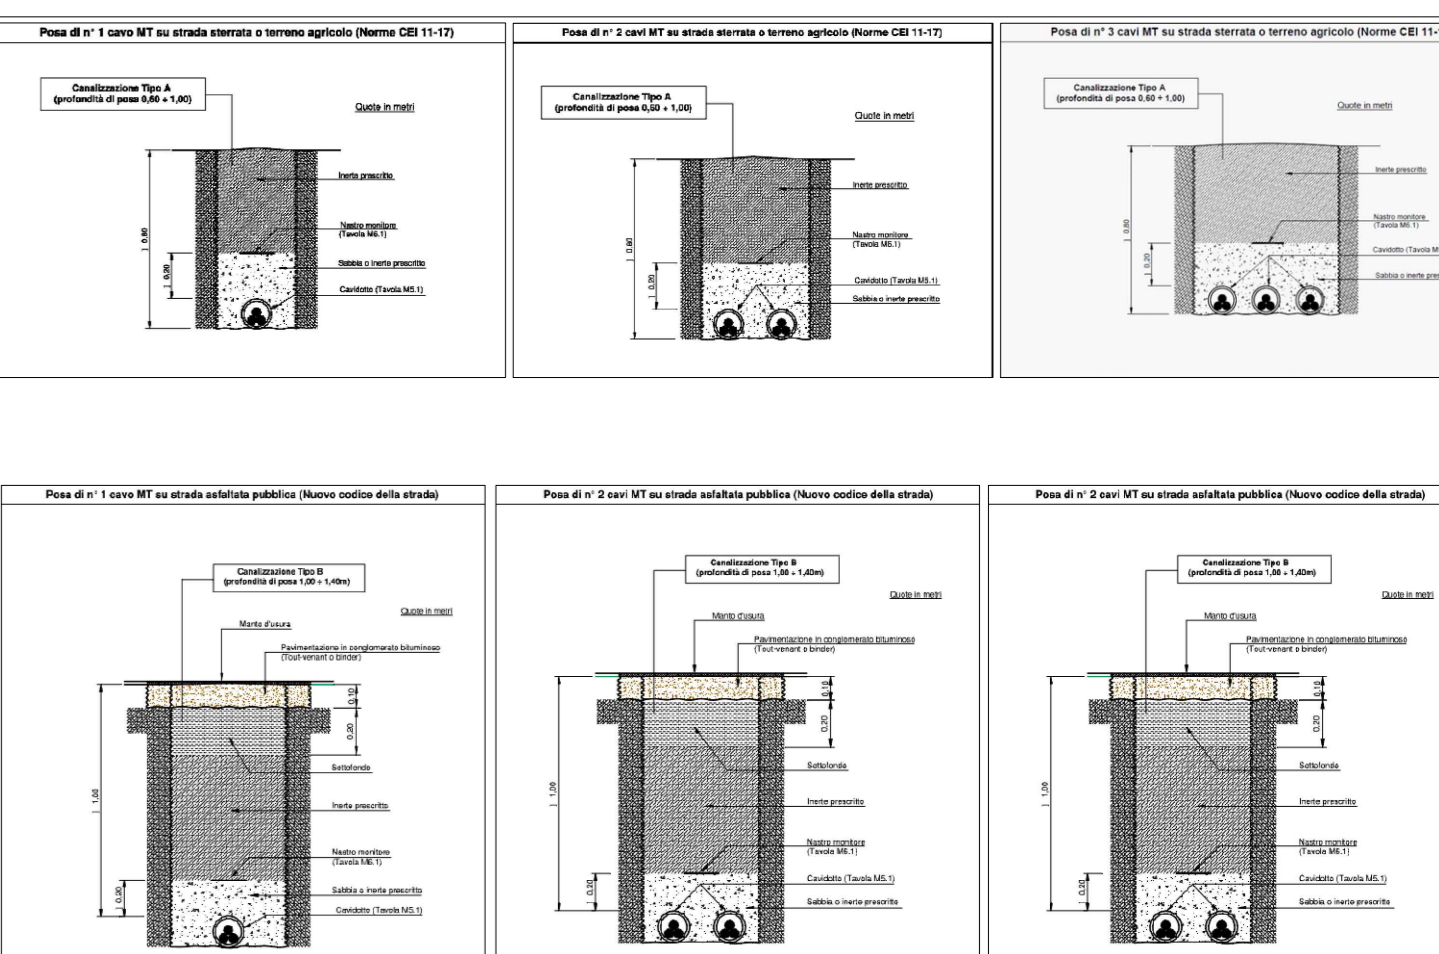

Particolare delle sezioni dei cavidotti (fuori scala, linee guida E-Distribuzione)

LEGENDA

- Vela fissa 2x8 inclinazione 25° azimuth 0°
16 moduli PV monocristallini 600 Wp/m2
Ptot = 10.4 kWp
- Recinzione perimetrale a delimitazione dell'area di impianto
- Viabilità interna all'area di impianto, ad uso controllo e manutenzione (pedonale e mezzi pesanti)
- Cabina di consegna dell'impianto, completa di locale misure e locale utente
- Cabina di trasformazione di campo
- Cancello di accesso alle aree di impianto. Larghezza massima 8.00 m. Doppia anta a battente o scorrevole.
- Strada bianca esterna al campo per accessi E-Distribuzione e Produttore
- Elettrodotti interrati di connessione alla cabina primaria Caltafuturo
CAVIDOTTO A - lotti 1,2,3 - cavo elicoidale a elica visibile 3 lerne MT 3x1x185 mm2 + cavo ottico dielettrico
CAVIDOTTO B - lotti 4,5 - cavo elicoidale a elica visibile 2 lerne MT 3x1x185 mm2 + cavo ottico dielettrico
Cabina di trasformazione "XX" relativa al lotto "YY", con X(1,2 o 3 e Y = 1,2,3,4 o 5

Potenza complessiva prevista
42473.6 kWp - 65344 moduli PV
Area lorda recintata 66.983224 ha
Superficie coperta 202981.46 m2
POLIZI GENEROSA e CASTELLANA SICULA (PA)

Regione Siciliana

Città Metropolitane di Palermo, Catane di Castellana Sicula, Comuni di Polizzi Generosa, Comune di Calatafimi

Proponente: **FLYNIS PV 3 S.r.l.**
Via Stabia, 10 - 00121 Milano - Italy
pec: flynpv3@regem.it

Progetto Definitivo

Commissione progetto:
REALIZZAZIONE IMPIANTO AGRIVOLTAICO "CONTRADA ALBERI"
Potenza nominale complessiva = 42473.60 kWp

Siti in: **COMUNI DI CASTELLANA SICULA, POLIZI GENEROSA e CALTAVUTURO (PA)**

Titolo edificato:
Cavidotto di connessione_Sovrapposizione su CTR

Elaborato n. **TAV22** | Scala 1:10000

Prog. Definitivo: Ing. Nicodemo Agostino
Pianeta Sviluppo S.r.l.
Lungo Po Antonelli, 21, Torino (TO)

Progettisti: Ing. Nicodemo Agostino
Pianeta Sviluppo S.r.l.
Lungo Po Antonelli, 21, Torino (TO)

Collaboratori: Ing. Marco Pignolo
P.I. Alessandro Novella

REV.	REDAZIONE:	CONTROLLATO:	APPROVAZIONE:	DATA:	FINITIVA/TIRATURA:
00	Ing. N. Agostino	Dott.ssa Elena Sartori	Dott.ssa Elena Sartori	20/06/2022	
01					
02					

FLYREN
Pianeta Sviluppo S.r.l.
Lungo Po Antonelli, 21 - 10123 Torino (TO)
tel. 011-512511 - fax 011-512512
www.flyren.it
C.F. / P. IVA n. 03660601010