


LOTTO DI IMPIANTO N. 3
 Potenza di picco = 8320 kWp
 Potenza in immissione = 7800 kWac
 STMG di riferimento codice di rintracciabilità T0737230
 POD IT001E938967822

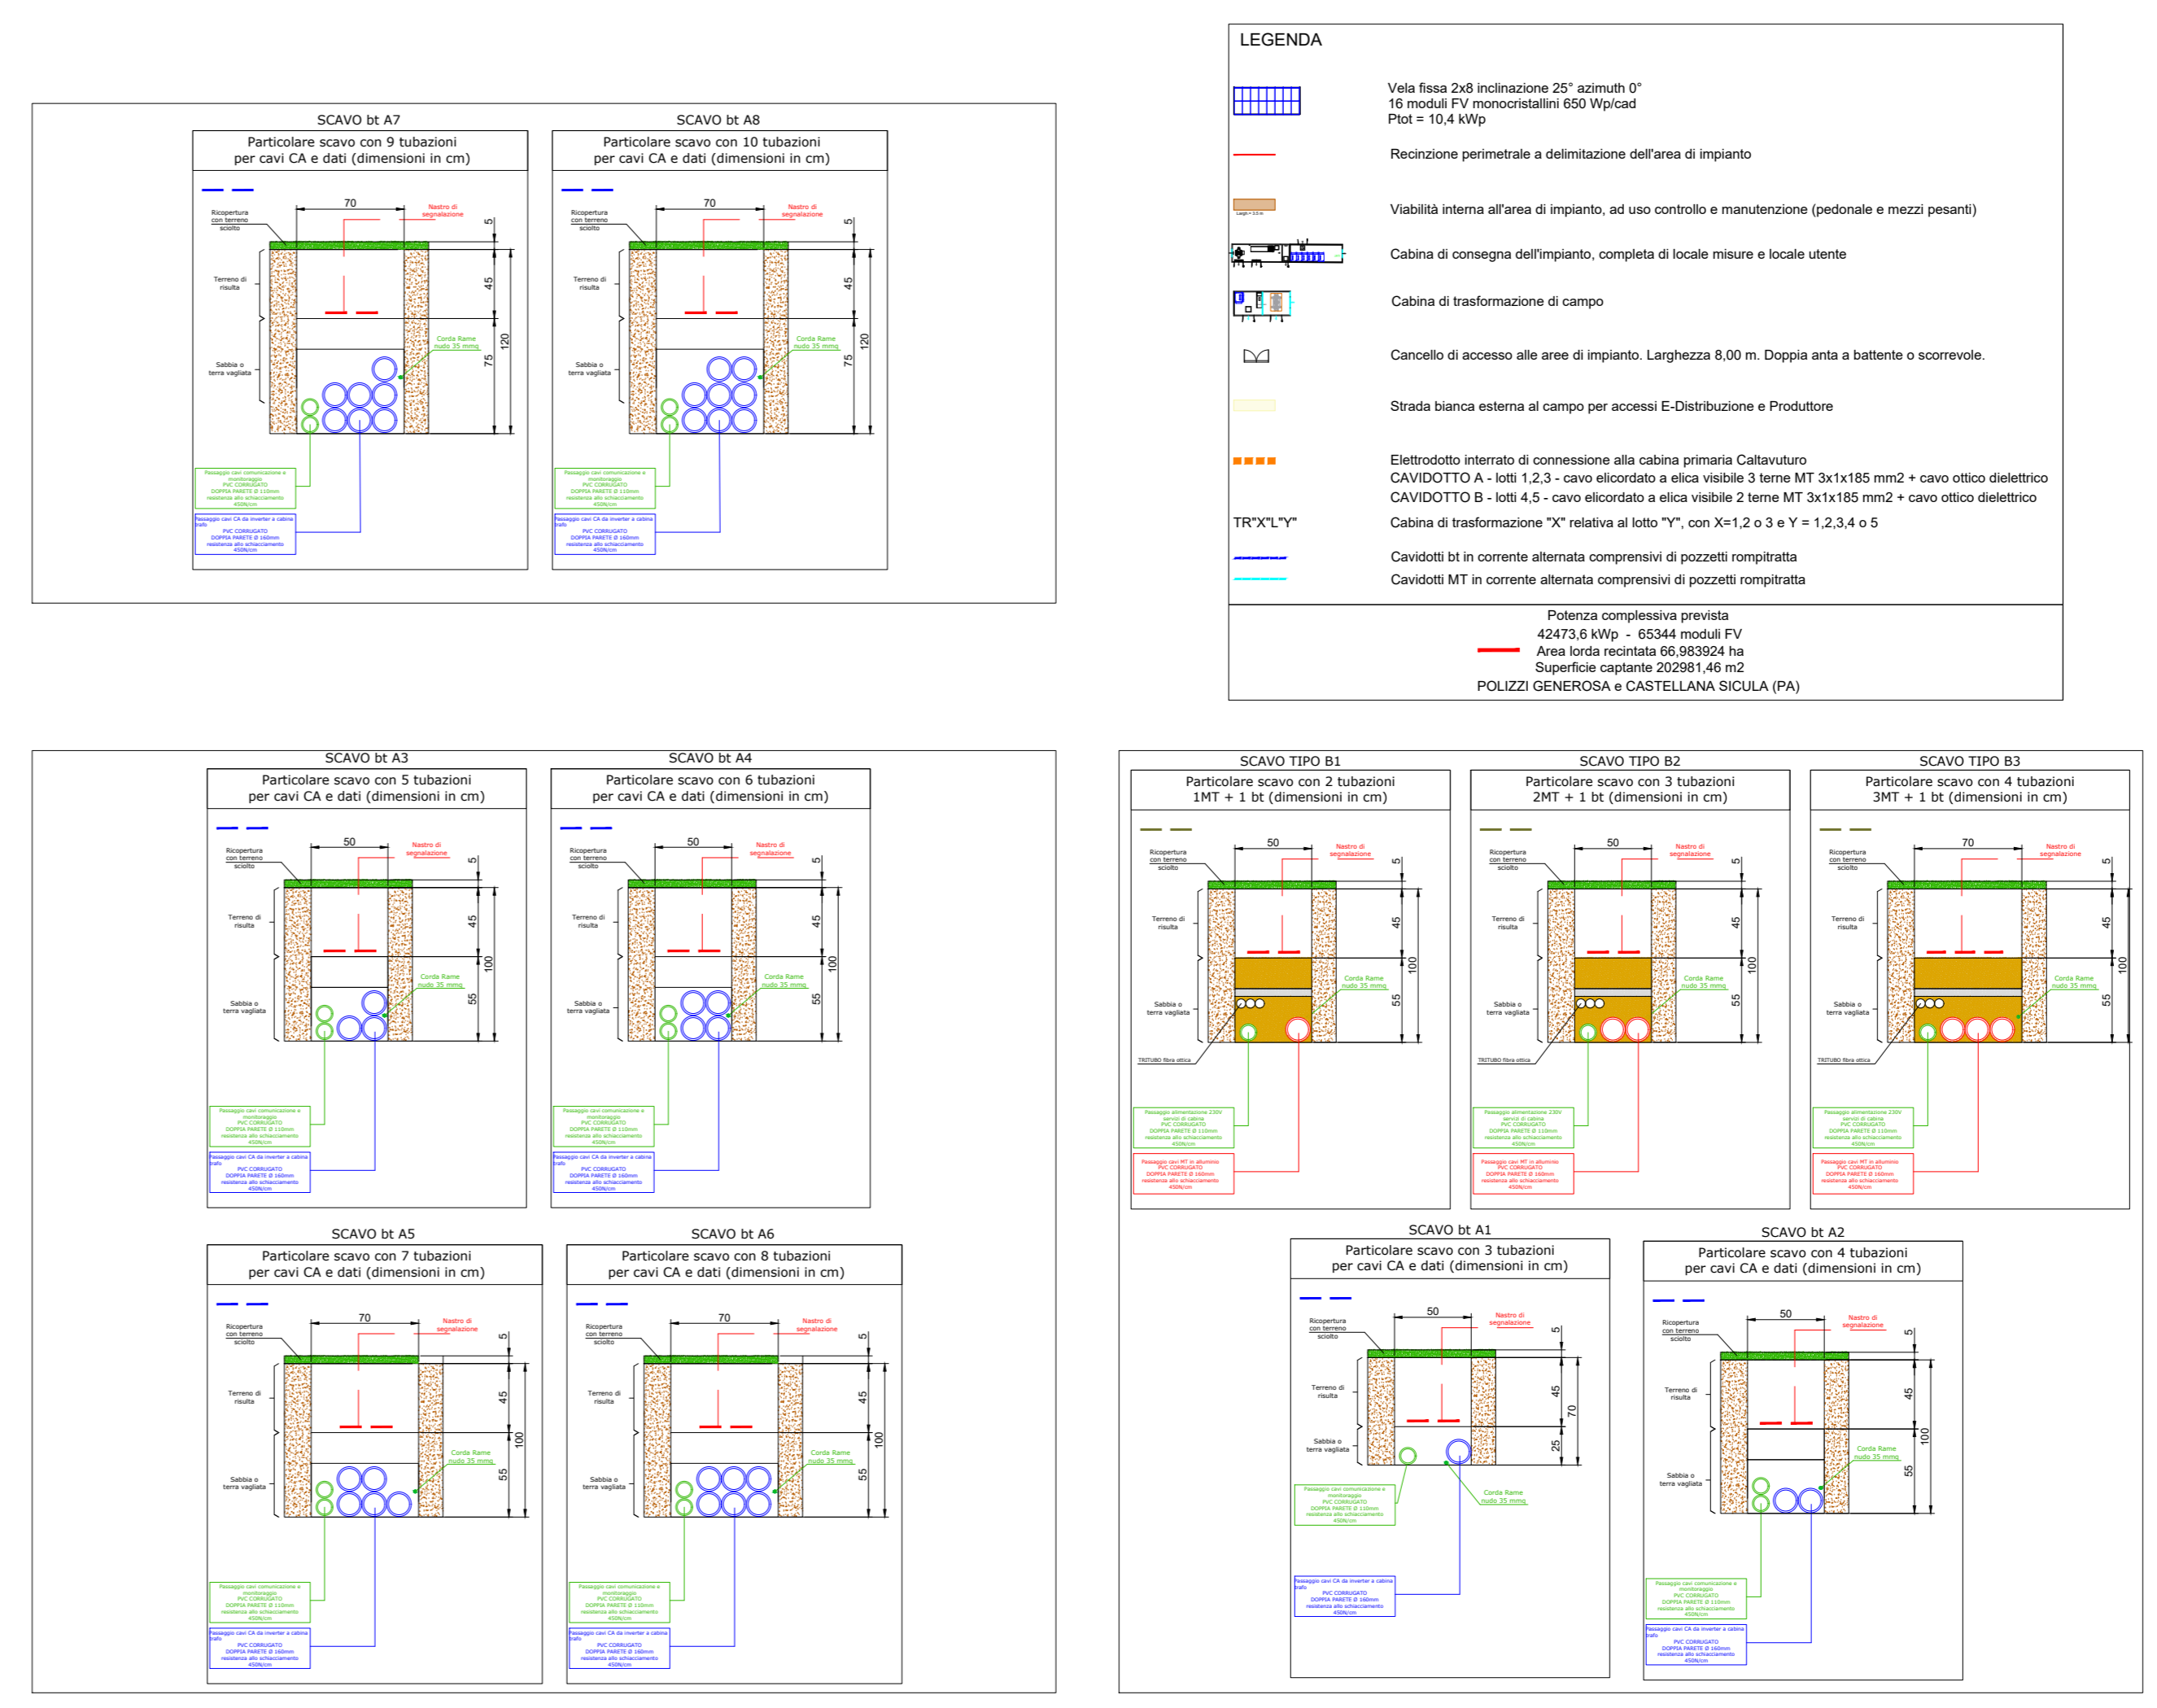

Regione Siciliana

FLYNIS PV 3 S.r.l.
 Via Stabia, 10 - 00121 Milano - Italy
 pec: flynispv3@regemati.it

Progetto Definitivo

REALIZZAZIONE IMPIANTO AGRIVOLTAICO "CONTRADA ALBERI"
 Potenza nominale complessiva = 42473,60 kWp

COMUNI DI CASTELLANA SICULA, POLIZZI GENEROSA E CALTAVUTURO (PA)

Distribuzione cavidotti MT e bt LOTTO 3

Elaborato n. **TAV20** Scale 1:1000

Progettato da: Ing. Nicodemo Agostino
 Flyren Development S.r.l.
 Lungo Po Antonelli, 21, Torino (TO)

Progettato da: Ing. Nicodemo Agostino
 Flyren Development S.r.l.
 Lungo Po Antonelli, 21, Torino (TO)

Collaborato da: Ing. Marco Pignato
 P.I. Alessandro Novella

REV.	REDAZIONE:	CONTROLLATO:	APPROVAZIONE:	DATA:	FINITIMBRO COMMITTENTE:
00	Ing. N. Agostino	Dott.ssa Elena Sestini		20/06/2022	FLYREN
01					<i>Alessandra Pignato</i>
02					

FLYREN
 Power Development S.r.l.
 Lungo Po Antonelli, 21 - 10153 Torino (TO)
 tel. 011 4192151 - fax 011 4192152
 email: info@flyren.it
 www.flyren.it
 C.F./P.IVA n. 04666610010