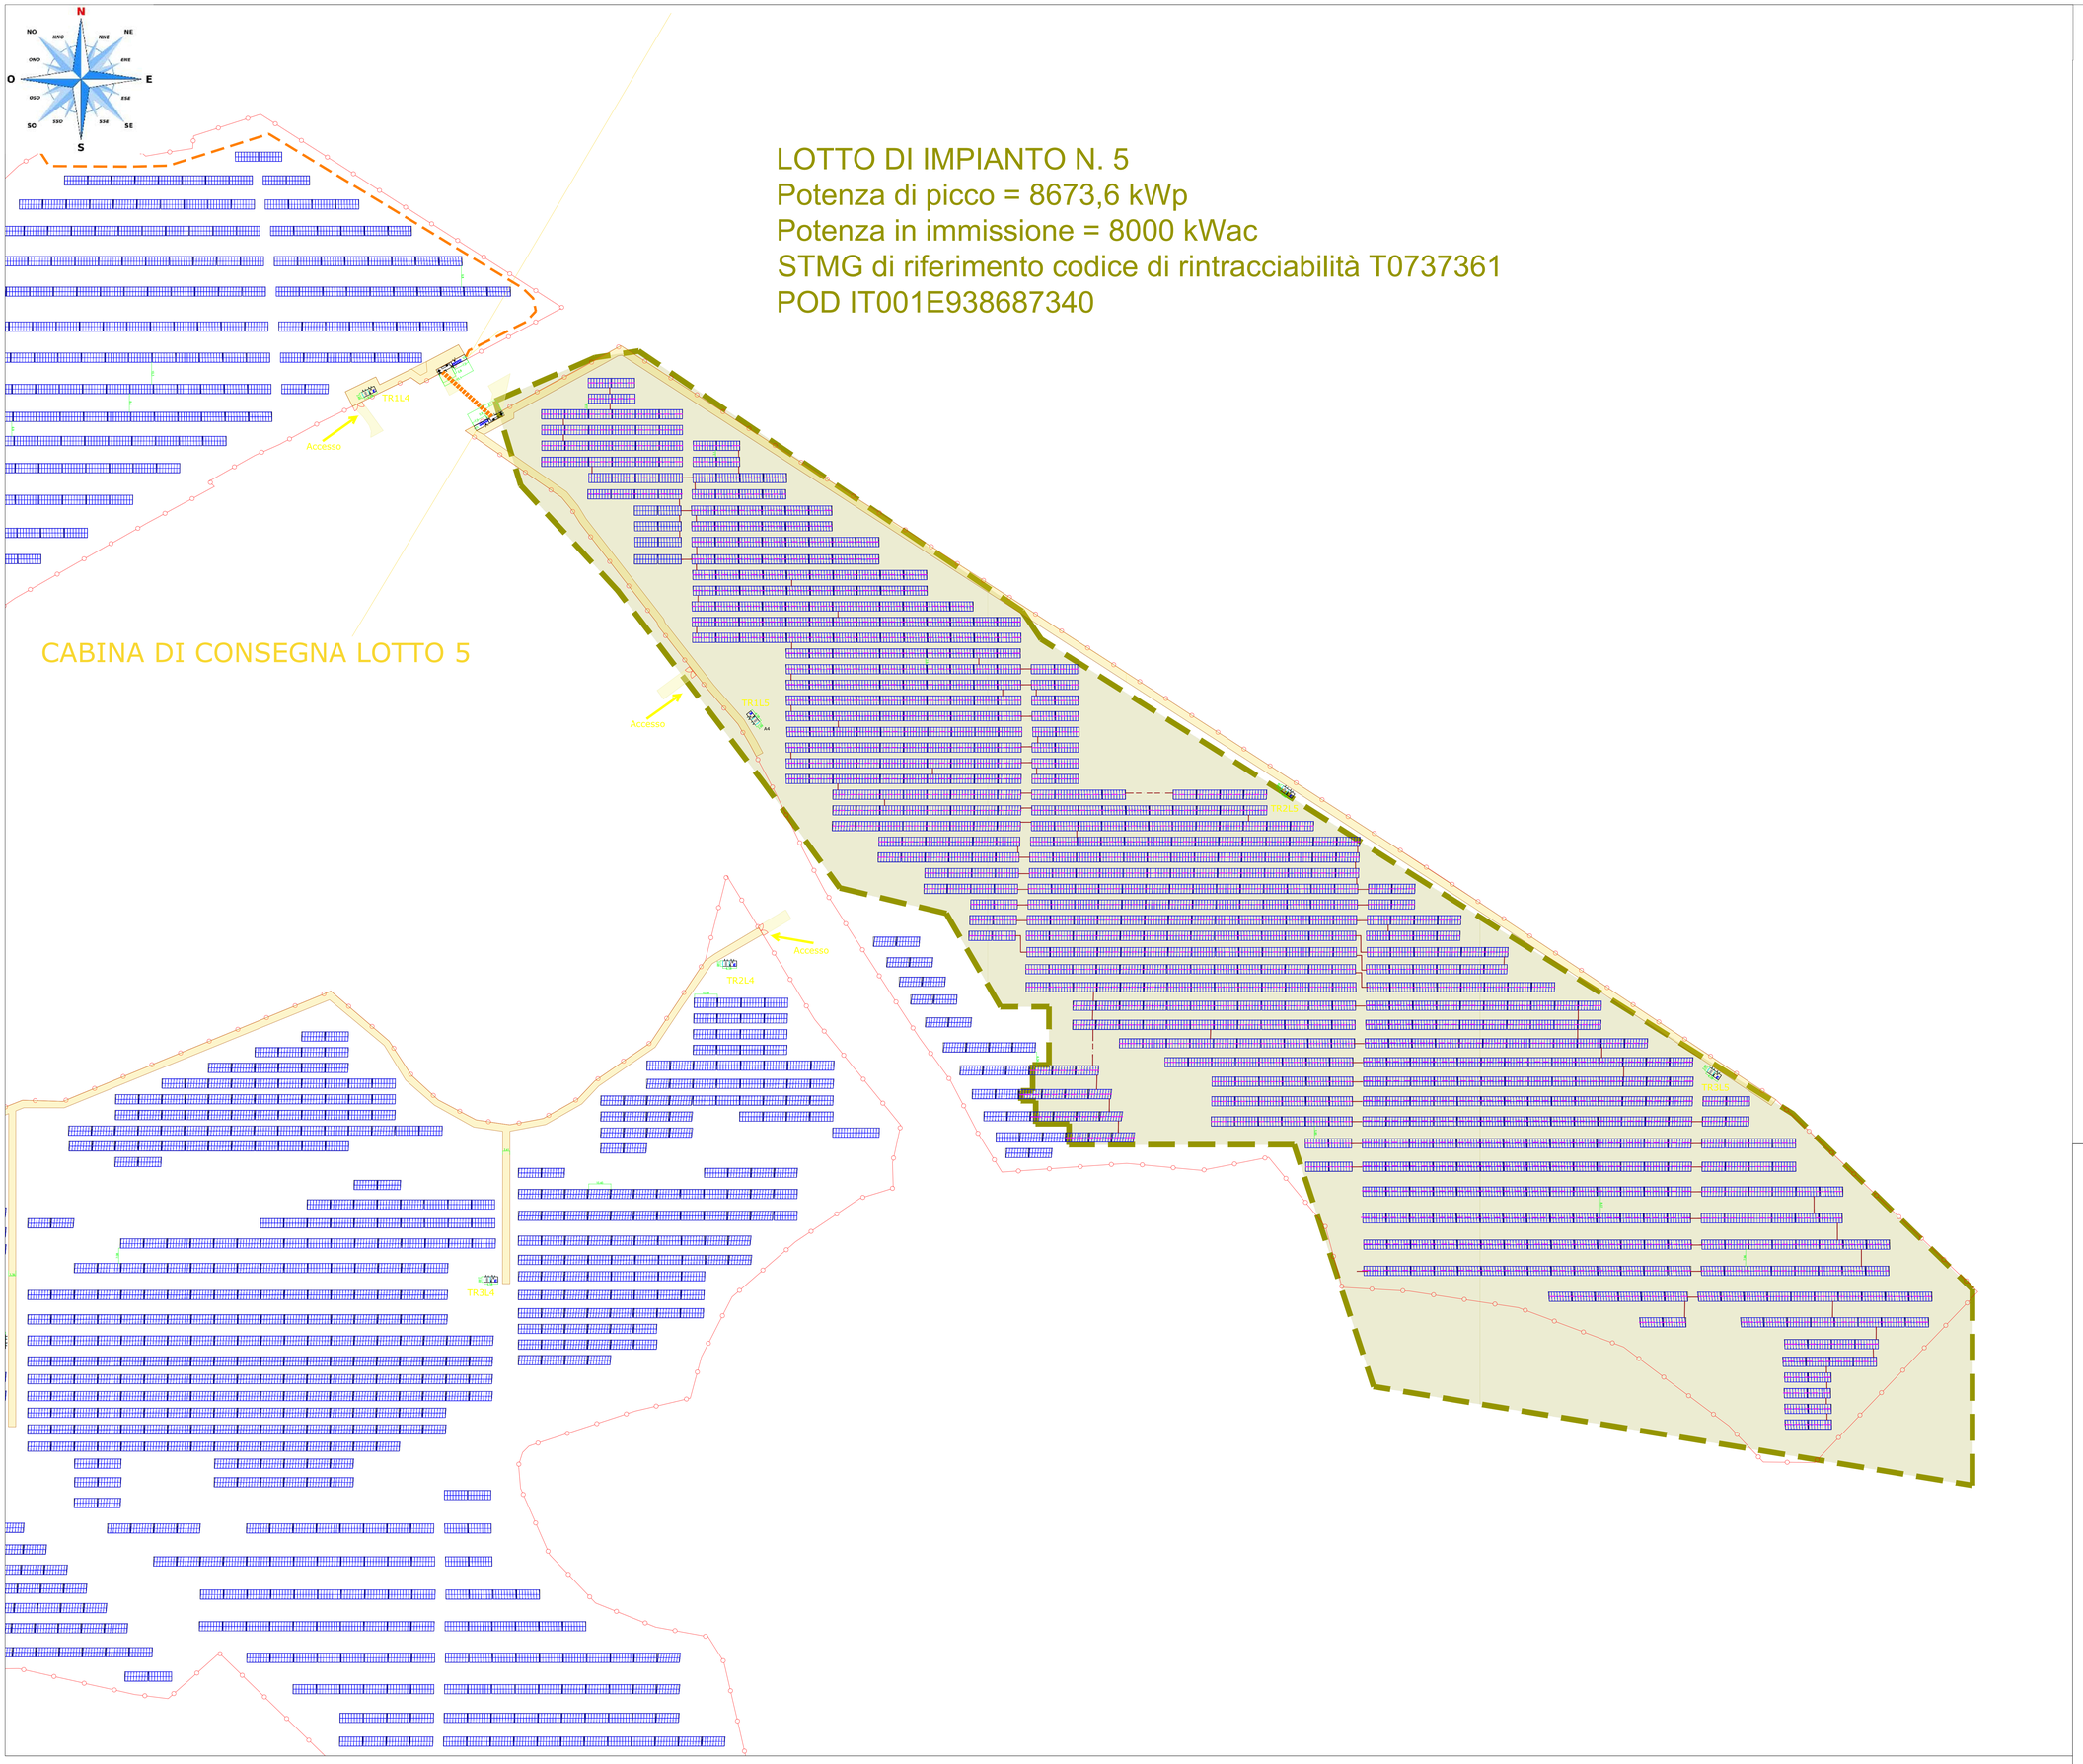

LEGENDA

- Vela fissa 2x8 inclinazione 25° azimuth 0°
  16 moduli FV monocristallini 650 Wp/cad
  Plot = 10,4 kWp
- Recinzione perimetrale a delimitazione dell'area di impianto
- Viabilità interna all'area di impianto, ad uso controllo e manutenzione (pedonale e mezzi pesanti)
- Cabina di consegna dell'impianto, completa di locale misure e locale utente
- Cabina di trasformazione di campo
- Cancello di accesso alle aree di impianto. Larghezza massima 8,00 m. Doppia anta a battente o scorrevole.
- Strada bianca esterna al campo per accessi E-Distribuzione e Produttore
- Elettrodotto interrato di connessione alla cabina primaria Caltavuturo
  CAVIDOTTO A - lotti 1,2,3 - cavo elicordato a elica visibile 3 terne MT 3x1x185 mm2 + cavo ottico dielettrico
  CAVIDOTTO B - lotti 4,5 - cavo elicordato a elica visibile 2 terne MT 3x1x185 mm2 + cavo ottico dielettrico
- TR"X"L"Y" — Cabina di trasformazione "X" relativa al lotto "Y", con X=1,2 o 3 e Y = 1,2,3,4 o 5
- Direzione cablaggio stringhe . Cavi all'interno della struttura di supporto
- Cavidotti di interconnessione tra i vele fino agli inverter. N. 1 tubazione interrata Ø 160mm

Potenza complessiva prevista
42473,6 kWp - 65344 moduli FV
Area lorda recintata 66,983924 ha
Superficie captante 202981,46 m2
POLIZZI GENEROSA e CASTELLANA SICULA (PA)

SCAVO per interconnessioni CC

Particolare scavo con 1 tubazione per cavi CC (dimensioni in cm)

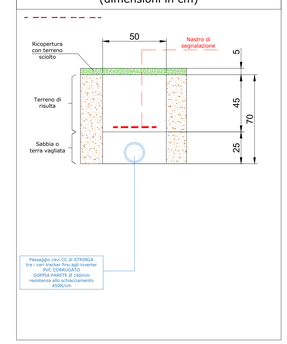

Regione Siciliana

Città Metropolitana di Palermo · Comune di Castellana Sicula · Comune di Polizzi Generosa · Comune di Caltavuturo

Proponente

FLYNIS PV 3 S.r.l.
Via Statuto, 10 - 20121 Milano - Italy
pec: flynispv3srl@legalmail.it

Progetto Definitivo

Denominazione progetto:

REALIZZAZIONE IMPIANTO AGRIVOLTAICO "CONTRADA ALBERÌ"
Potenza nominale complessiva = 42473,60 kWp

Sito in:
COMUNI DI CASTELLANA SICULA, POLIZZI GENEROSA E CALTAVUTURO (PA)

Titolo elaborato:
Distribuzione cavidotti cc_LOTTO 5

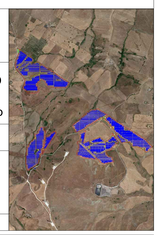

Elaborato n. **TAV37** — Scala 1:1000

Proj. Definitiva: Ing. Nicodemo Agostino, Flynen Development S.r.l., Lungo Po Antonelli, 21, Torino (TO)
Progettisti : Ing. Nicodemo Agostino, Flynen Development S.r.l., Lungo Po Antonelli, 21, Torino (TO)
Collaboratori : Ing. Marco Pignolo; P.I. Alessandro Novella

ORDINE PROVINCIALE DEI DOTTORI AGRONOMI E DEI DOTTORI FORESTALI SETTORE CIVILE E AMBIENTALE SEZIONE AGRONOMI ISCRITTO AL N° 1265

REV.:	REDAZIONE:	CONTROLLO:	APPROVAZIONE:	DATA:	FIRMA/TIMBRO COMMITTENTE:
00	Ing. N.Agostino	Dott.ssa Eliana Santoro	Dott.ssa Eliana Santoro	20/06/2022	FLYREN
01					
02					

FLYREN
Flyren Development S.r.l.
Lungo Po Antonelli, 21 - 10153 Torino (TO)
tel. 011/ 8123575 - fax. 011/ 8127528
info@flyren.eu
web: www.flyren.eu
C.F. / P. IVA n. 12062400010