
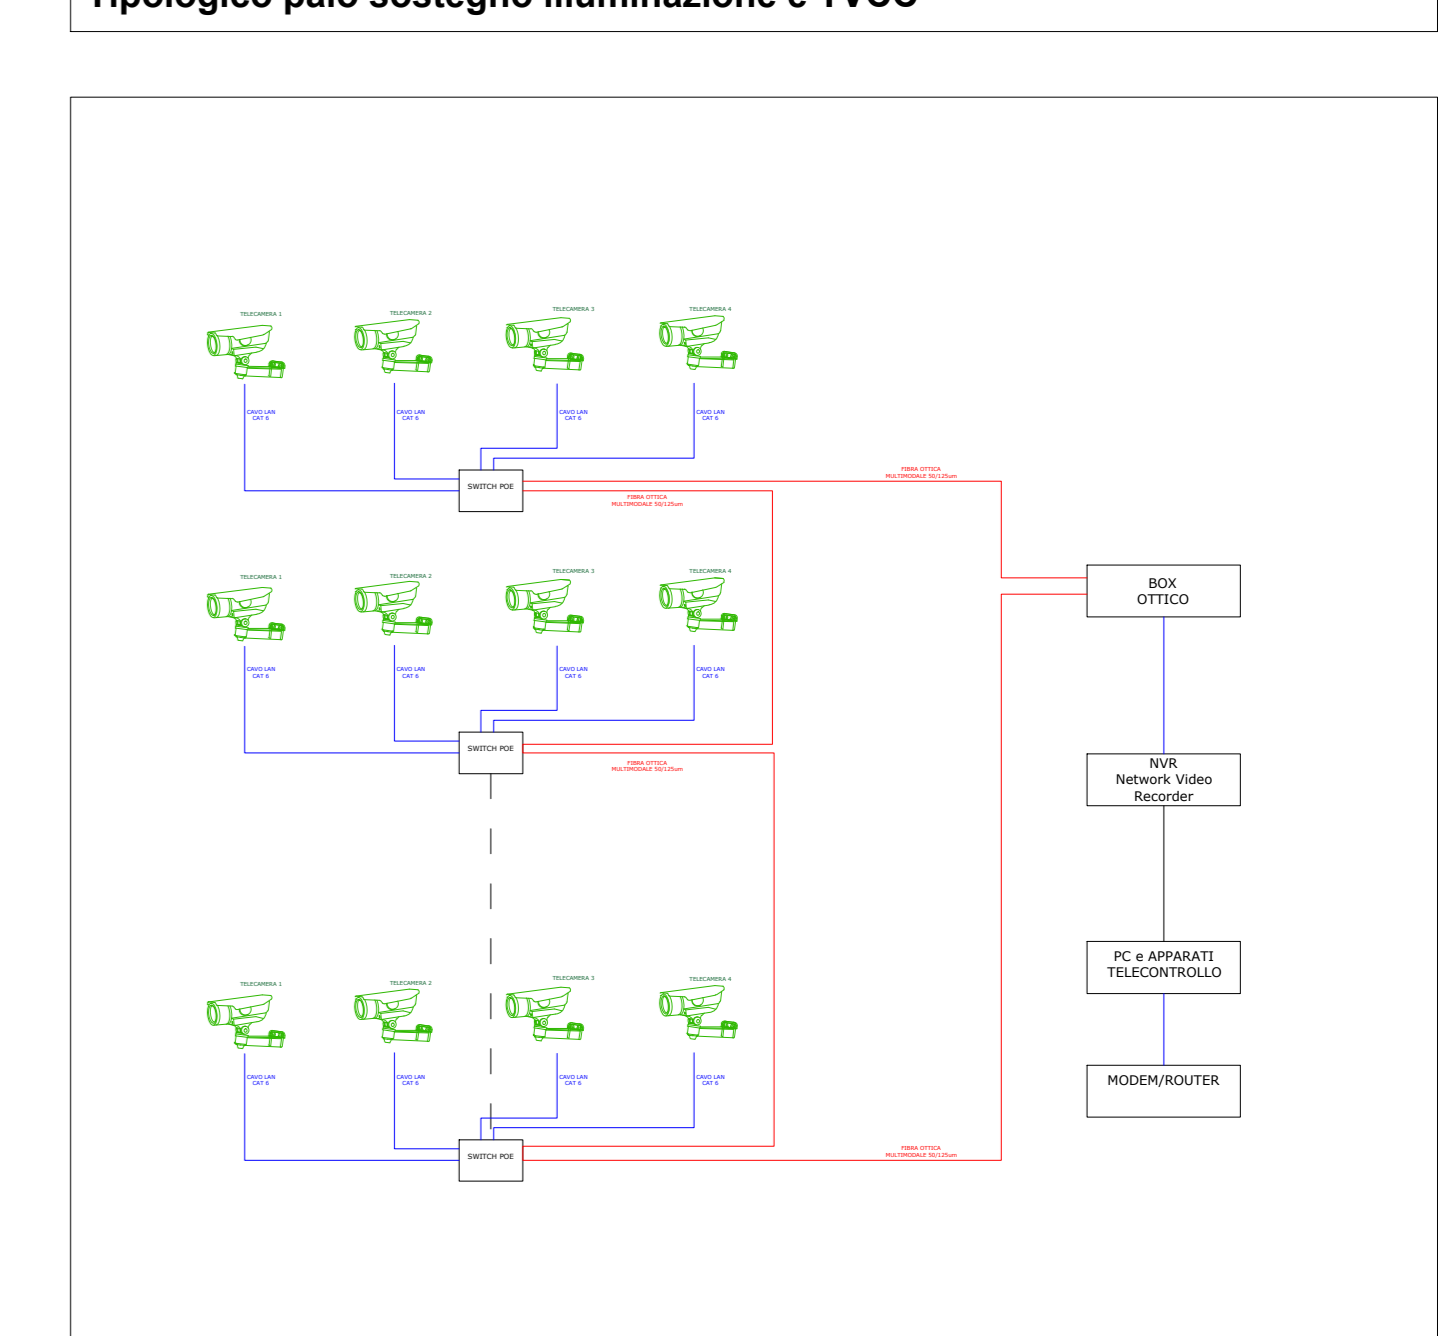


**LOTTO DI IMPIANTO N. 5**  
 Potenza di picco = 8673,6 kWp  
 Potenza in immissione = 8000 kWac  
 STMG di riferimento codice di rintracciabilità T0737361  
 POD IT001E938687340

INA DI CONSEGNA LOTTO 5

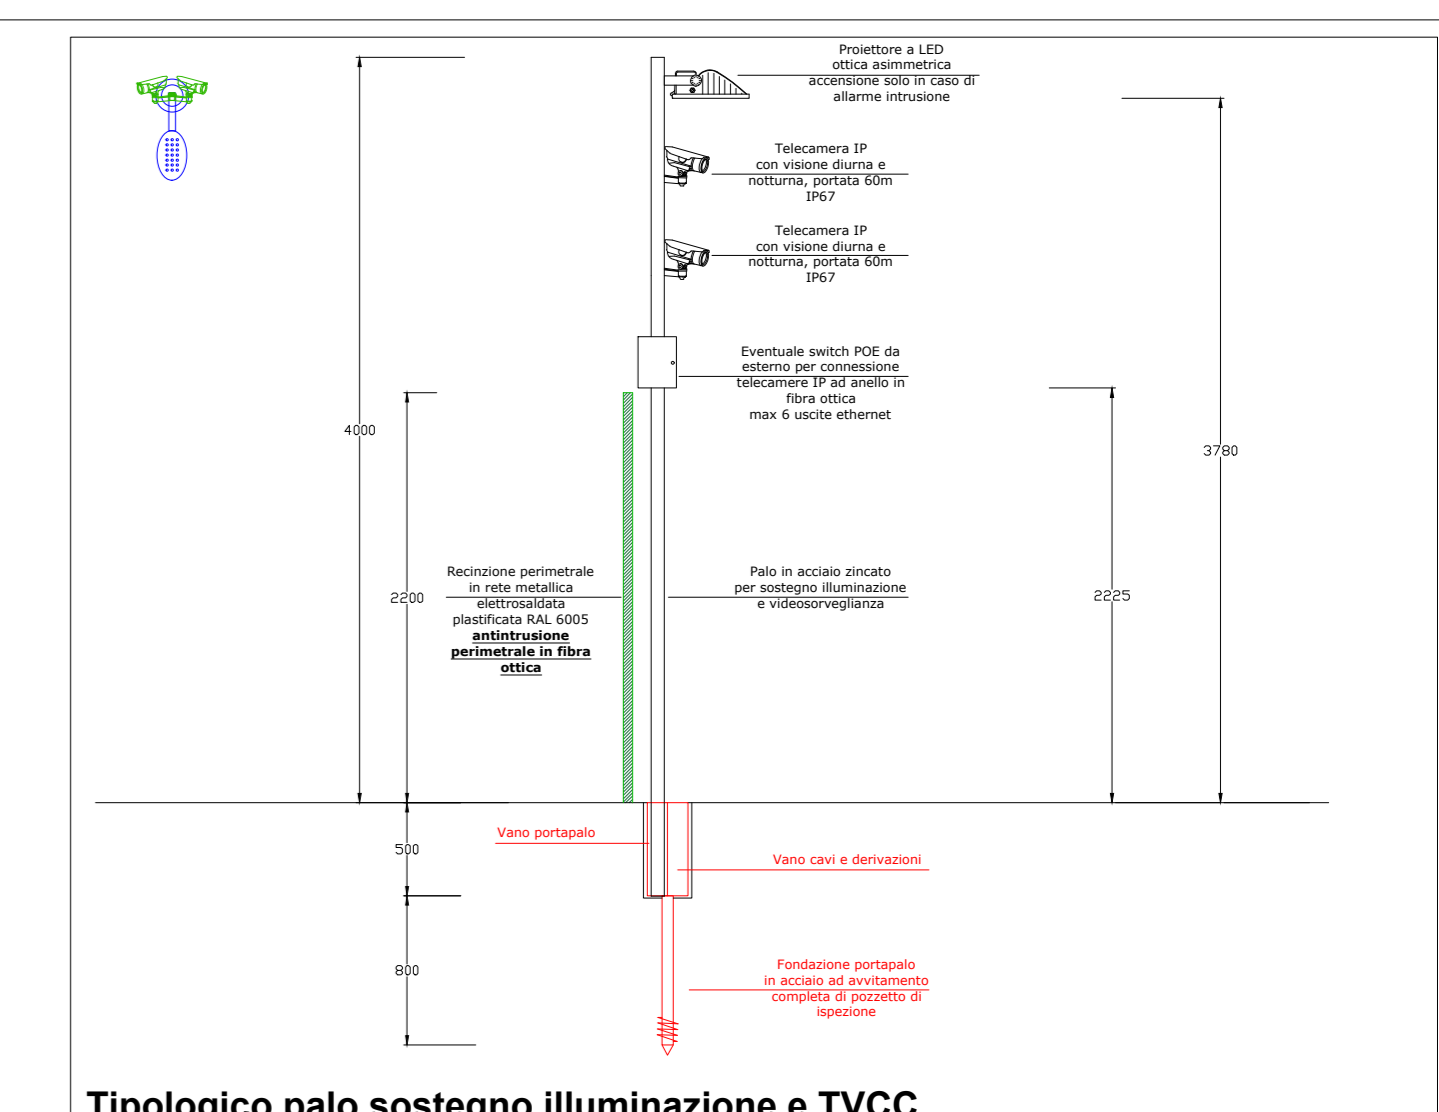

**LEGENDA**

- Vela fissa 2x8 inclinazione 25° azimuth 0°  
16 moduli PV monocristallini 650 Wp/cad  
Pot = 10,4 kWp
- Recinzione perimetrale a delimitazione dell'area di impianto
- Viabilità interna all'area di impianto, ad uso controllo e manutenzione (pedonale e mezzi pesanti)
- Cabina di consegna dell'impianto, completa di locale misure e locale utente
- Cabina di trasformazione di campo
- Cancello di accesso alle aree di impianto. Larghezza 8,00 m. Doppia ante a battente e scorrevole.
- Strada bianca esterna al campo per accessi E-Distribuzione e Produttore
- Elettrodotti interrati di connessione alla cabina primaria Caltavuturo  
CAV.DOTTO A - loti 1,2,3 - cavo elicoidale a etica visibile 3 terre MT 3x1x185 mm<sup>2</sup> + cavo ottico dielettrico  
CAV.DOTTO B - loti 4,5 - cavo elicoidato a etica visibile 2 terre MT 3x1x185 mm<sup>2</sup> + cavo ottico dielettrico  
TR"X"LY" Cabina di trasformazione "X" relativa al lotto "Y", con X=1,2 o 3 e Y = 1,2,3,4 o 5
- Illuminazione su palo e telecamere POE
- Cavidotto interrato per illuminazione e TVCC perimetrale

Potenza complessiva prevista: 42473,6 kWp - 65344 moduli PV  
 Area lorda recintata 66.983224 ha  
 Superficie cespugliata 202081,46 m<sup>2</sup>  
 POLIZZI GENEROSA e CASTELLANA SICULA (PA)

Regione Siciliana  
 Città Metropolitanà di Palermo - Comune di Castellana Sicula - Comune di Polizzi Generosa - Comune di Caltavuturo

**FLYNIS PV 3 S.r.l.**  
 Via Statuti, 10 - 00121 Milano - Italy  
 pec: flynispv3@regemati.it

**Progetto Definitivo**

**REALIZZAZIONE IMPIANTO AGRIVOLTAICO "CONTRADA ALBERI"**  
 Potenza nominale complessiva = 42473,60 kWp

Sito in: **COMUNI DI CASTELLANA SICULA, POLIZZI GENEROSA E CALTAVUTURO (PA)**

**Impianti di illuminazione e TVCC\_LOTTO 5**

Elaborato n. **TAV60** Scale 1:1000

Proj. Definitivo: Ing. Nicodemo Agostino  
 Pagine Sviluppo S.r.l.  
 Lungo Po Antonelli, 21, Torino (TO)

Progettisti: Ing. Nicodemo Agostino  
 Pagine Sviluppo S.r.l.  
 Lungo Po Antonelli, 21, Torino (TO)

Collaboratori: Ing. Marco Pignolo  
 P.I. Alessandro Novella

REV.	REDAZIONE:	CONTROLLATO:	APPROVAZIONE:	DATA:	FIRMA/TIMBRINO COMMITENTE:
00	Ing. N. Agostino	Dot.ssa Elena Sartori	Dot.ssa Elena Sartori	20/06/2022	 FLYREN Ing. Andrea Polizzi
01					
02					

**FLYREN**  
 Pagine Sviluppo S.r.l.  
 Lungo Po Antonelli, 21 - 10123 Torino (TO)  
 tel. 011/251211 - fax 011/251212  
 email: info@flyren.it  
 www.flyren.it  
 C.F./P.IVA n. 03660601010