


Tav.1: Corografia – Quadro d'unione (1:25000)




Tav.2: Planimetria Ubicazione Indagini geognotiche da eseguire – Area Parco (1:5000)

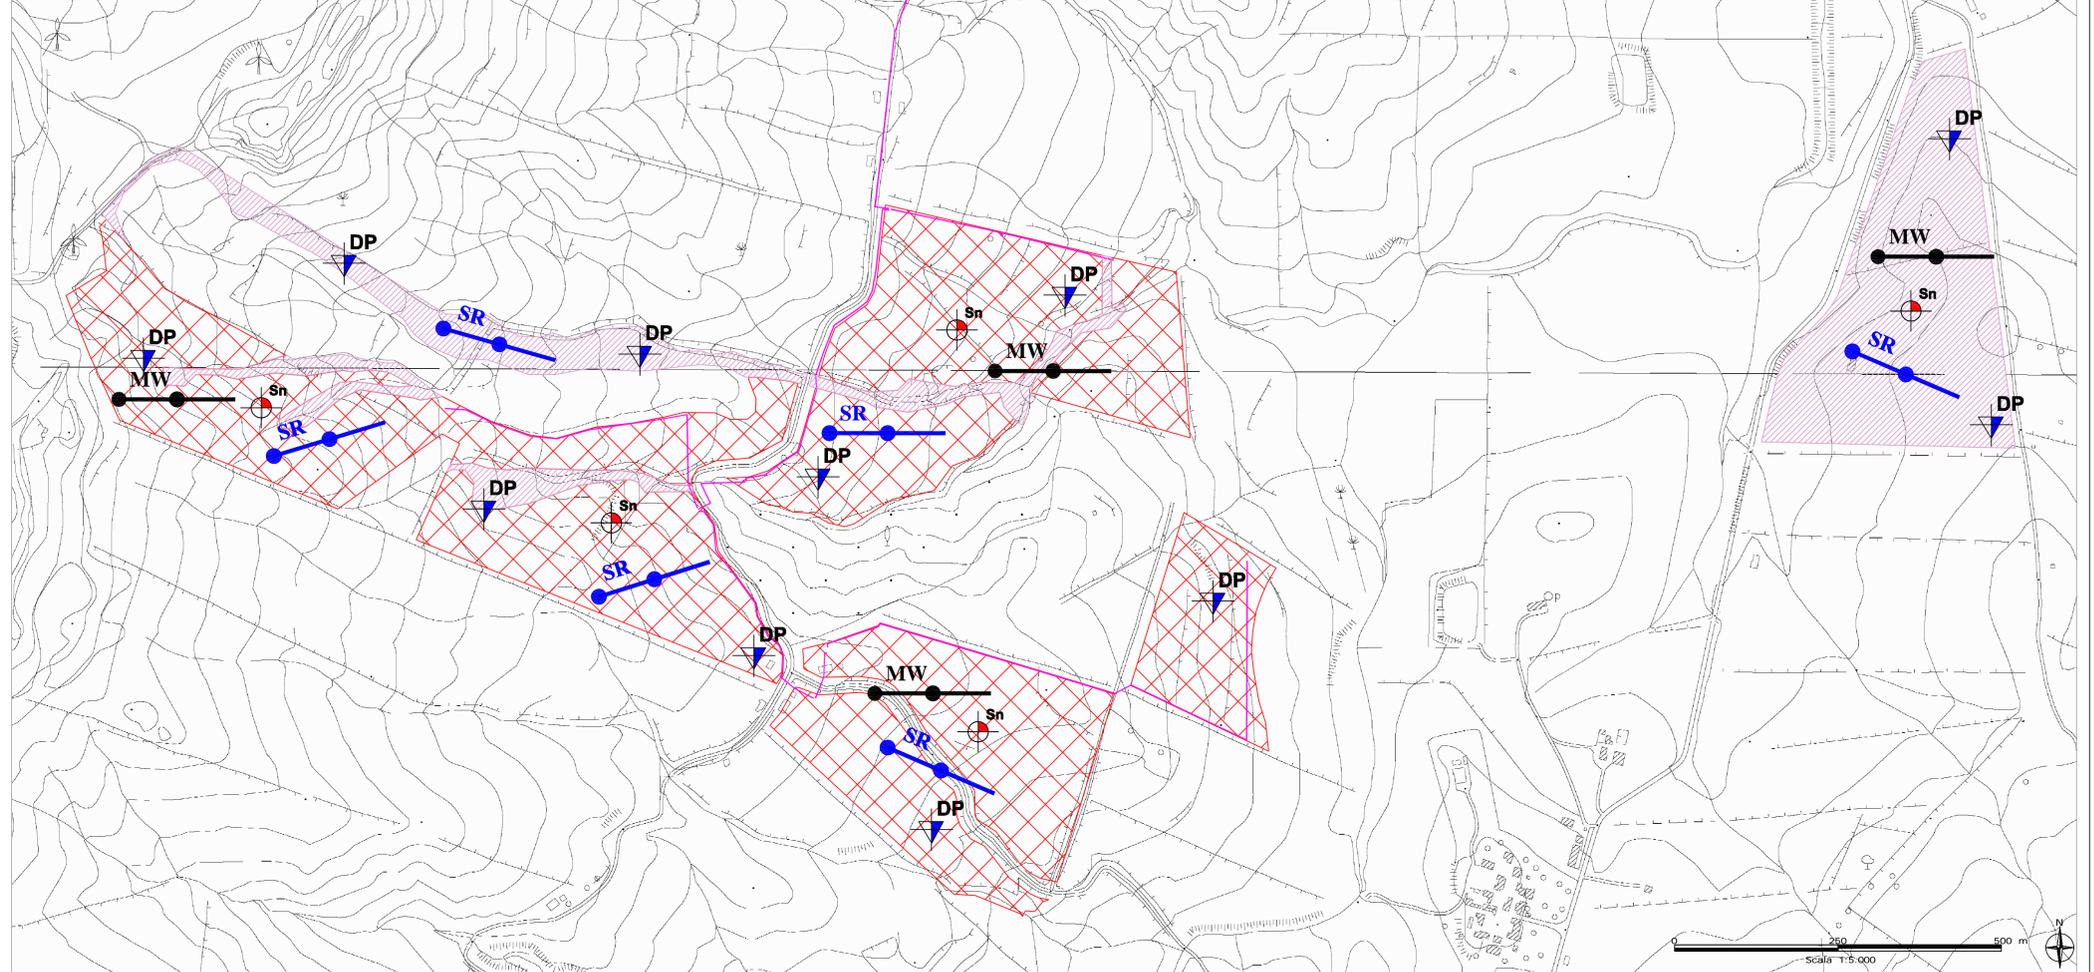

LEGENDA:

- Aree di progetto
- Aree di compensazione ambientale e corridoi di vegetazione autoctona
- Stazione Tema
- Cabina utente
- Cavidotto

Tav.3: Planimetria Ubicazione Indagini geognotiche da eseguire – Area Sottostazione Elettrica (1:5000)

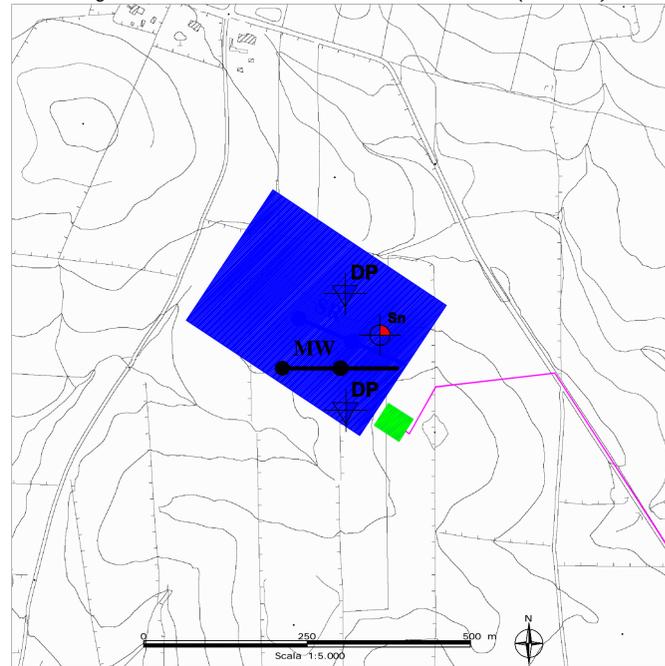

LEGENDA:

- Sondaggio con prelievo di campioni
- MASW
- Profilo sismico a rifrazione
- Prova penetrometrica statica leggera (Cone Penetration Test)



Provincia CATANIA



PROGETTO PER LA REALIZZAZIONE DI UN PARCO AGRIVOLTAICO E DELLE RELATIVE OPERE DI CONNESSIONE ALLA RTN

Comune di Mineo  
Località: "Tre Portelle"

A. PROGETTO DEFINITIVO DELL'IMPIANTO, DELLE OPERE CONNESSE E DELLE INFRASTRUTTURE INDISPENSABILI

ELABORATI GRAFICI

Codice: **PTL02** Autorizzazione Unica ai sensi del D.Lgs 387/2003 e D.Lgs 152/2006

N° elaborato: **A.12.a.7** PLANIMETRIA CON UBICAZIONE INDAGINI GEOGNOSTICHE DA REALIZZARE

N° Foglio	Tot. Fogli	Formato	Scala	Tipo di documento
1	1	A0	1 : 5.000	Progetto Definitivo

Progettazione



Progettisti  
Ing. Vassalli Quirino Ing. Speranza Carmine Antonio

Proponente

**ITS Medora**  
ITS MEDORA srl  
Via Sebastiano Catania n. 317  
95123 CATANIA (CT)  
P.IVA 05767670879

Consulenza GEOLOGICA:

**GEO** Studio di Geologia e Geingegneria  
Via del Seminario Maggiore 35  
95100 POTENZA

Rappresentante legale proponente

Emmanuel MACQUERON

Dott. Geol. Antonio De Carlo

Data

Ottobre 2022

Rev.	Data	Descrizione	Elaborato	Controllato	Approvato
00	10/2022	Emissione	De Carlo	GV/AS/GR	Di