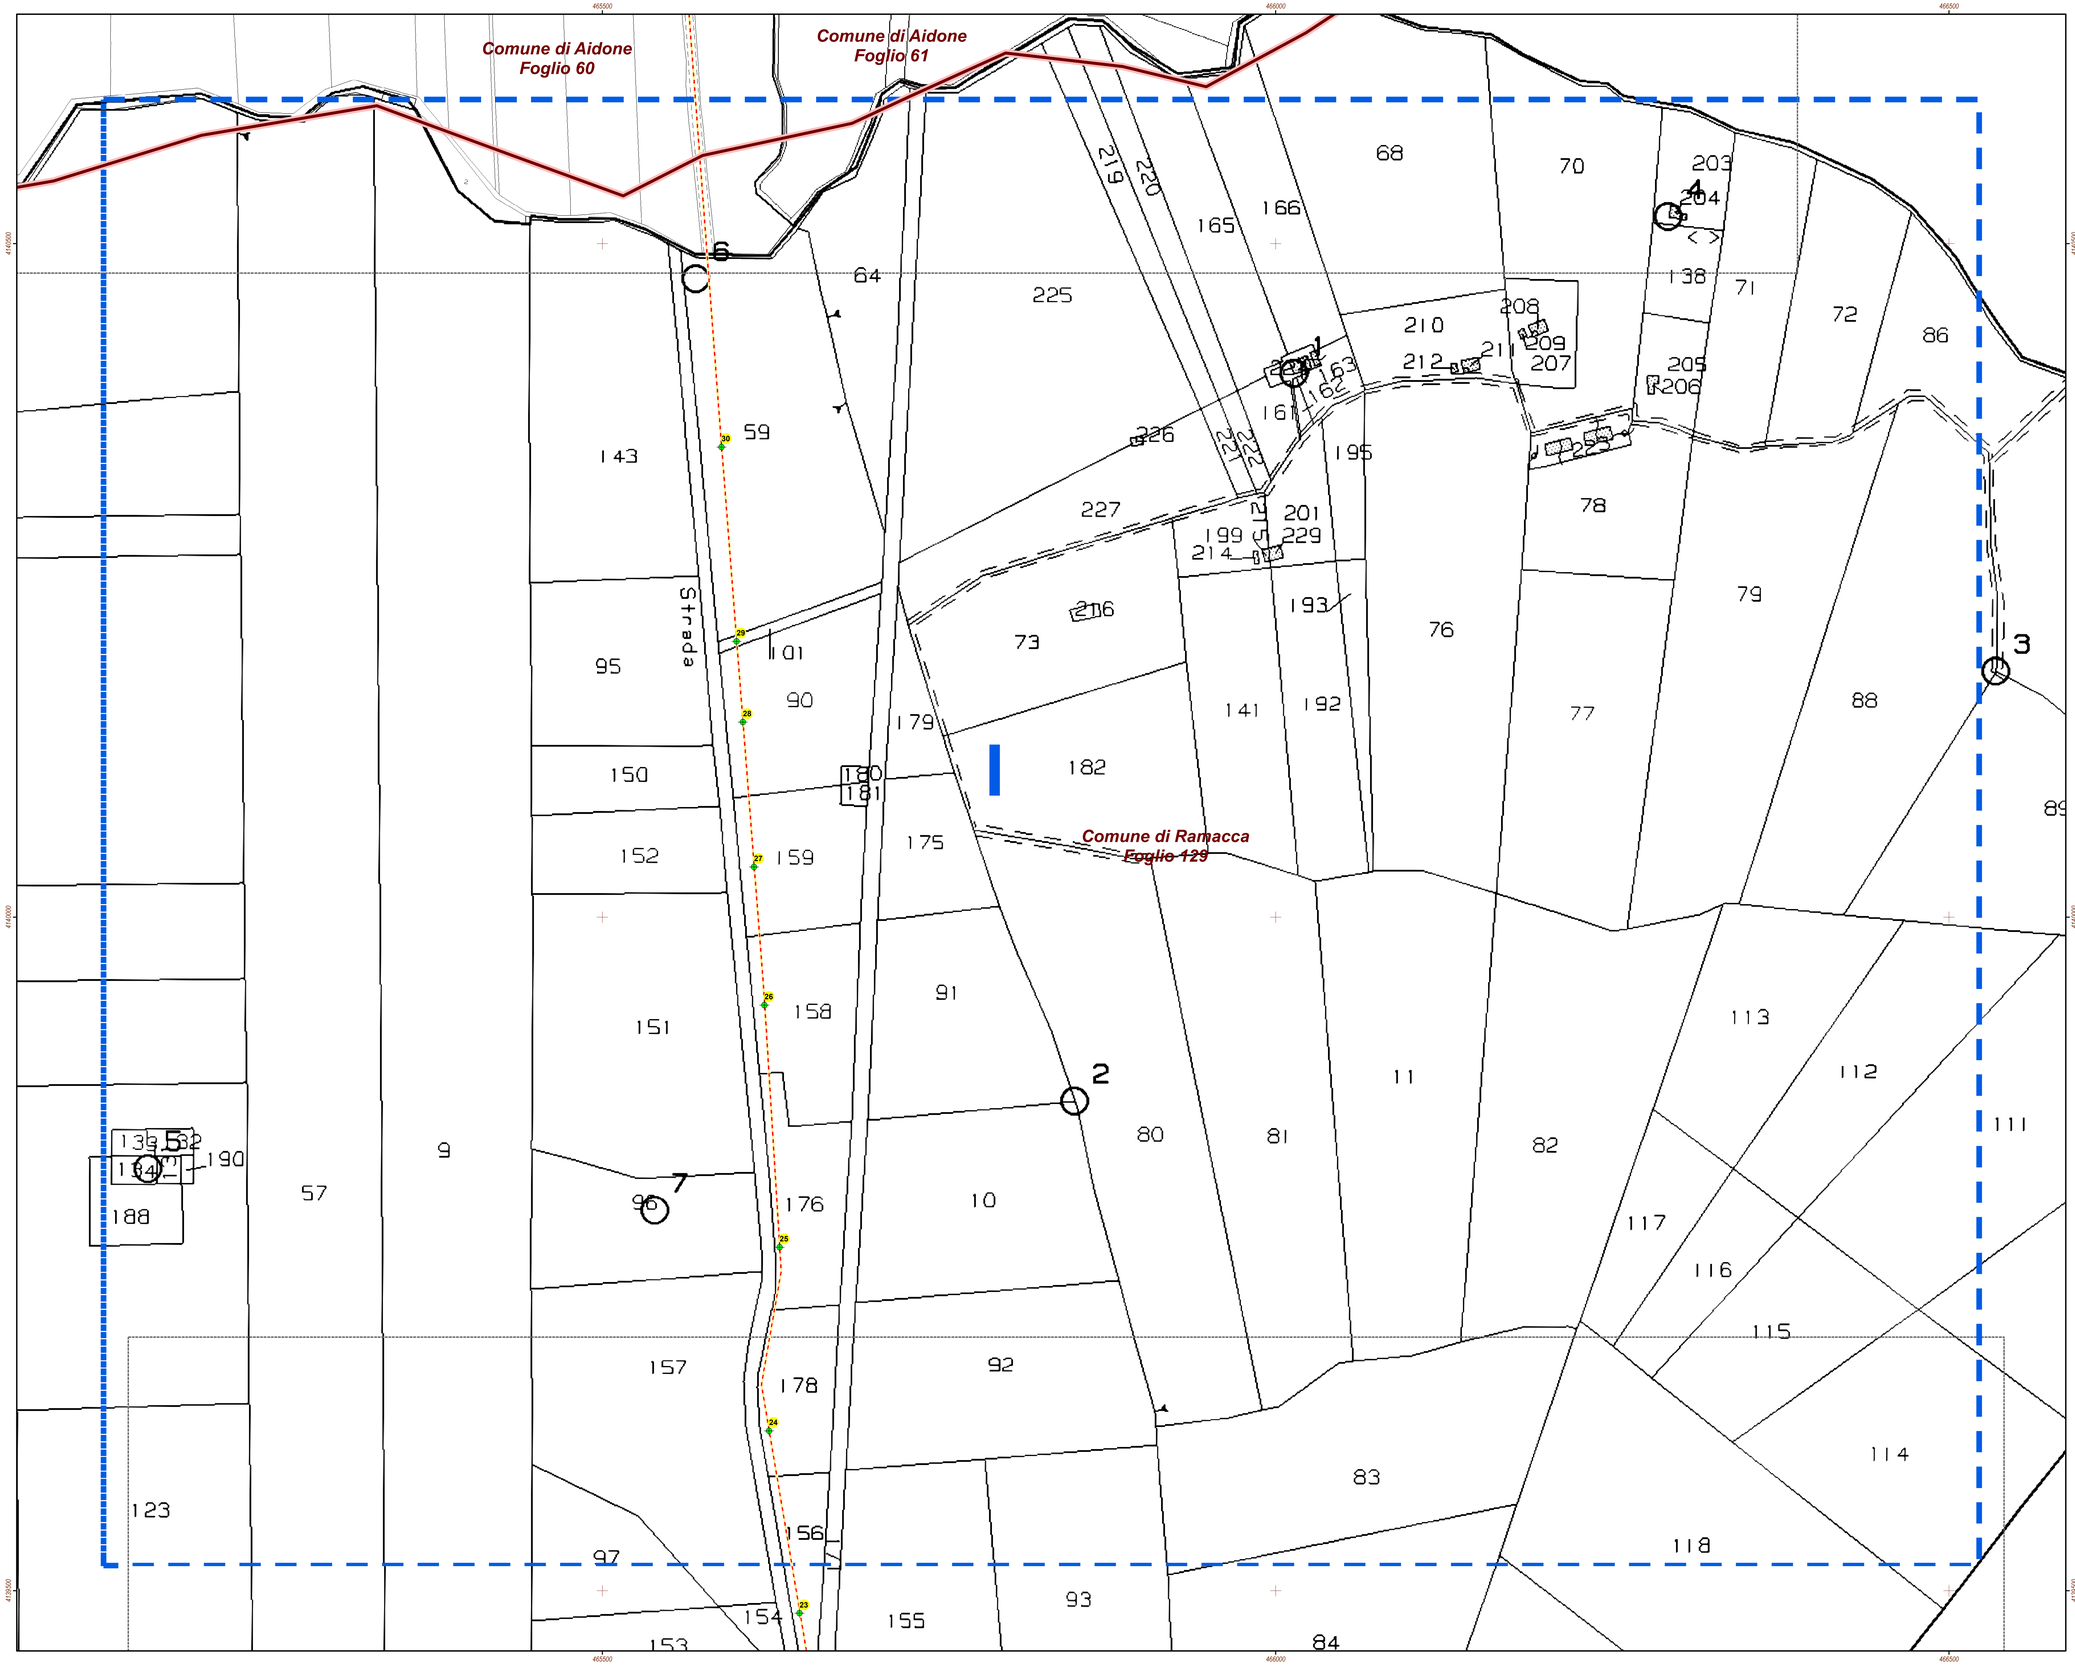

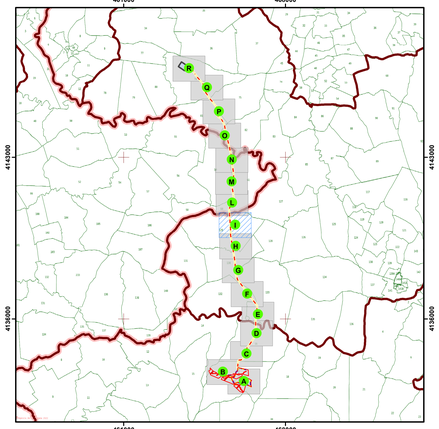

Legenda

IMPIANTO IN PROGETTO
- Stazione "Raddusa 380"
- Cabine di campo
- Area impianto
- Area destinata a compensazione ambientale
- Cavidotto 30 kV
- Cavidotto interno

LIMITI AMMINISTRATIVI
- Limite Comunale
- Limite Provinciale

PIANO PARTICELLARE
- Area di dettaglio particellare
- Riferimento piano particellare

Regione SICILIA

Provincia CATANIA

PROGETTO PER LA REALIZZAZIONE DI UN PARCO AGRIVOLTAICO E DELLE RELATIVE OPERE DI CONNESSIONE ALLA RTN

Comune di **Mineo**
Località "Tre Portelle"

A. PROGETTO DEFINITIVO DELL'IMPIANTO, DELLE OPERE CONNESSE E DELLE INFRASTRUTTURE INDISPENSABILI

ELABORATI GRAFICI

Codice:	PTL02	Autorizzazione Unica ai sensi del D. Lgs 387/2003 e D. Lgs 152/2006		
N° elaborato: A.12.a.20.9		Piano Particellare - dettaglio I		
N° Foglio	Tot. Fogli	Formato	Scala	Tipo di documento
1	1	A0	1:1.500	Progetto Definitivo

Progettazione
Qair Italia

Proponente
ITS Medora
ITS MEDORA Srl
via Sebastiano Catania n.317
95123 CATANIA (CT)
P. IVA 05767670879

Rappresentante legale Proponente
Emmanuel MACQUERON

Data
Settembre 2022

Progettisti
Ing. VASSALLI Quirino
ORDINE DEGLI INGEGNERI PROVINCIA DI CATANIA
GIOVANNI VASSALLI INGEGNERE
Sez. A
Dott. Ing. GIOVANNI VASSALLI
N. 7218 SEZ. A
Civile e Ambientale
PROVINCIA DI CATANIA

Ing. SPERANZA Carmine Antonio
ORDINE DEGLI INGEGNERI PROVINCIA DI CATANIA
Dott. Ing. SPERANZA CARMINE ANTONIO
N. 7218 SEZ. A
Civile e Ambientale
PROVINCIA DI CATANIA

Revisioni	Rev.	Data	Descrizione	Elaborato	Controllato	Approvato
	00	09/2022	Emissione	DL	QV/AS/DR	QV

PTL_PTL02_A12A20.9 - piano particellare - dettaglio I.mxd | PTL_PTL02_A12A20.9 - piano particellare - dettaglio I.pdf

ITS MEDORA S.r.l. - Via S. Catania, 317 - 95123 Catania (CT) - Italia - Tel. (+39) 0971.283416 - P.I. 05767670879 - pec: itsmedora@pec.it