

Stazione RTN
"RADDUSA 380"



Cavidotto AT 150kV




Trafo MT/AT

Cavidotto MT 30kV



Cabina di consegna MT

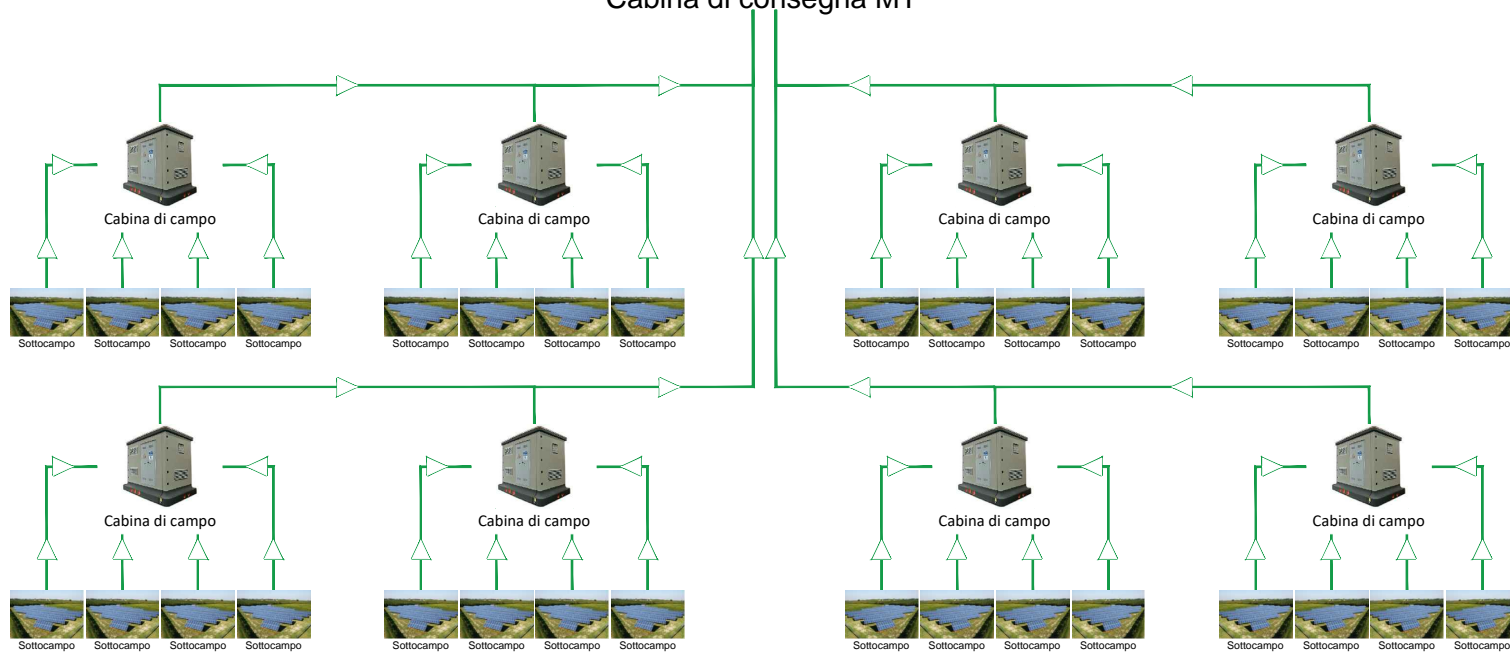

Regione
SICILIA



Provincia
CATANIA



**PROGETTO PER LA REALIZZAZIONE DI UN PARCO
AGRIVOLTAICO E DELLE RELATIVE OPERE
DI CONNESSIONE ALLA RTN**



Comune di Mineo
Località: "Tre Portelle"

**A. PROGETTO DEFINITIVO DELL'IMPIANTO, DELLE
OPERE CONNESSE E DELLE INFRASTRUTTURE INDISPENSABILI**

ELABORATI GRAFICI

Codice: **PTL02** Autorizzazione Unica ai sensi del D.Lgs 387/2003 e D.Lgs 152/2006

N° elaborato:
A.12.a.23 Schema di collegamento alla RTN

N° Foglio	Tot. Fogli	Formato	Scala	Tipo di documento
1	1	A3	-	Progetto Definitivo

Progettazione

Qair
Italia

Proponente

ITS Medora
ITS MEDORA srl
Via Sebastiano Catania n. 317
95123 CATANIA (CT)
P.IVA 05767670879

Rappresentante legale proponente

Emmanuel MACQUERON

Data

Ottobre 2022

Progettisti

Ing. Vassalli Quirino



Ing. Speranza Carmine Antonio



Revisioni	Rev.	Data	Descrizione	Elaborato	Controllato	Approvato
	00	10/2022	Emissione	AS	QV/AS/DR	QI

ITS_PTL02_A12a23_Schema di collegamento alla RTN.dwg

ITS_PTL02_A12a23_Schema di collegamento alla RTN.pdf