


Dati catastali

Comune di Rotello

- Foglio catastale 52 - Particella 32 e foglio catastale 54 - particelle 17,26
 Proprietari: Iantomasi Giacomo nato a Santa Croce di Magliano (CB) il 05/01/1950
 CF: NTMGCM50A051181T
 Iantomasi Nicola nato a Santa Croce di Magliano (CB) il 12/02/1953
 CF: NTMLGU53B121181L
- Foglio catastale 54 - Particella 2
 Proprietari: Farkas Francesco nato a Israele (EE) il 24/08/1948 CF: FRKFNC49M24Z226X
 Farkas Irene nato a Israele (EE) il 02/05/1947 CF: FRKRNI47E42Z226C

Area impianto agrivoltaico

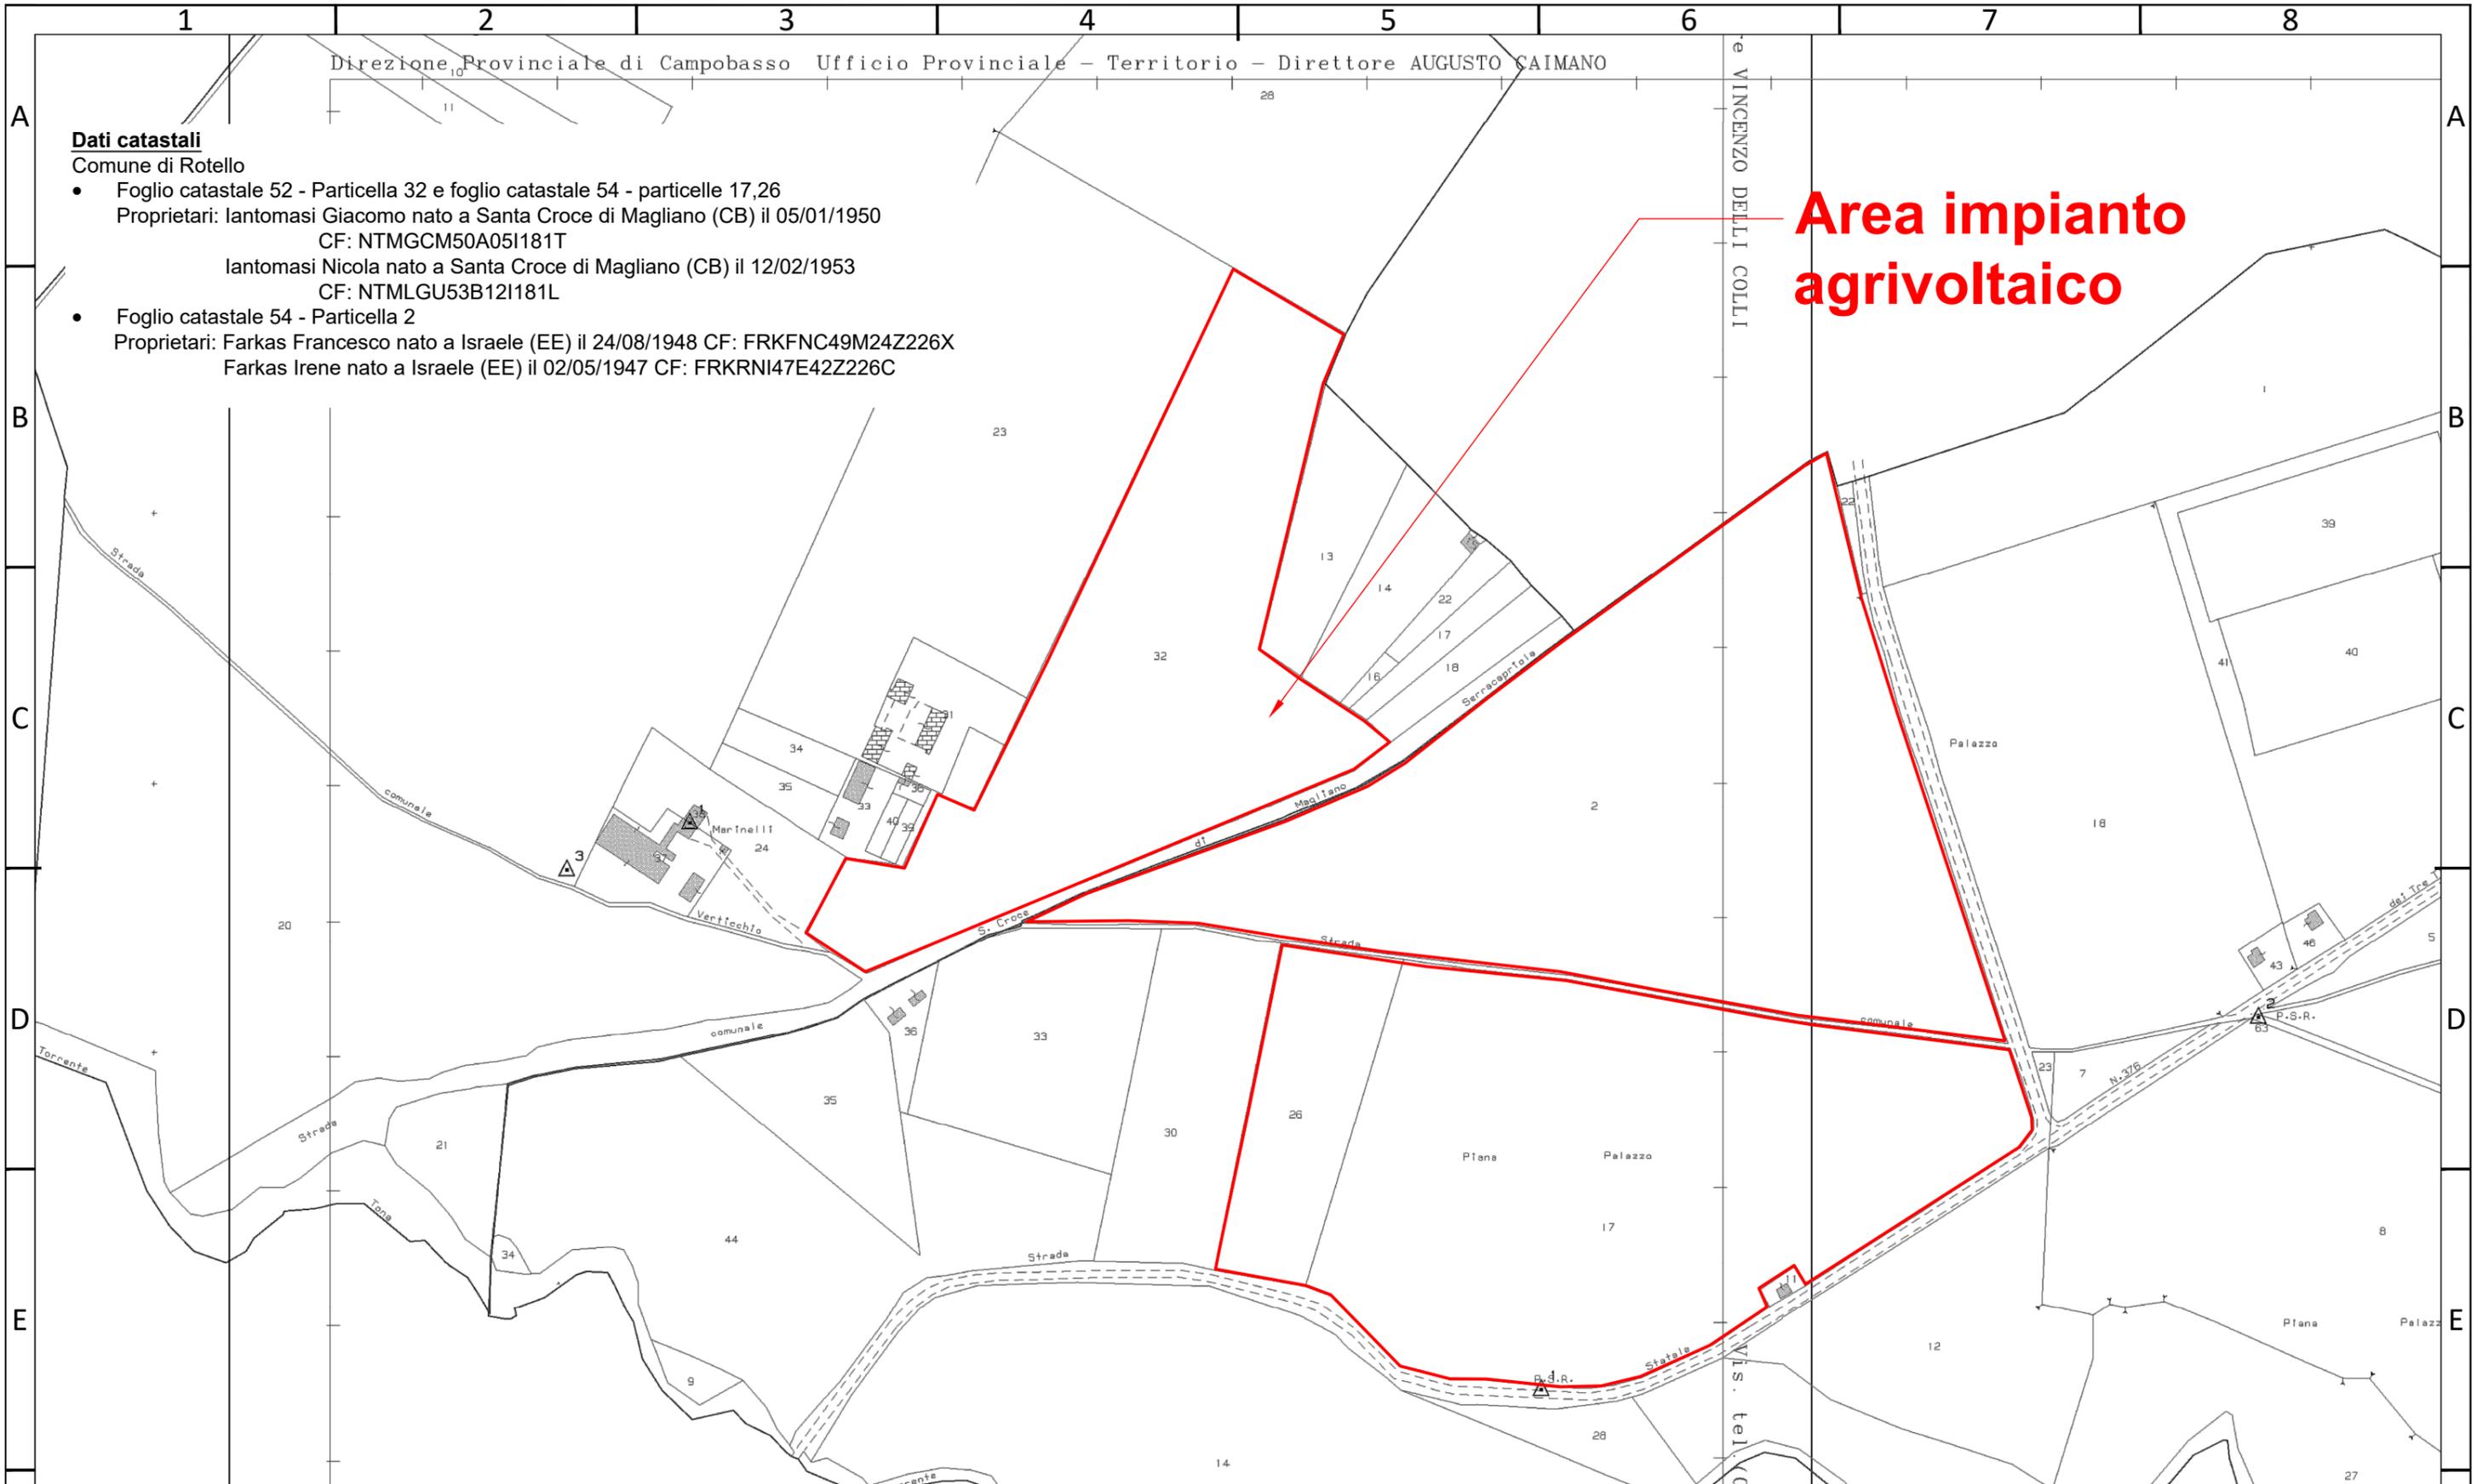

REALIZZATO DA
 tiemes srl
 Via A. Sangiorgio 15, 20145 Milano
 tel: 024983104 - fax: 0249631510
 PEC: info@pec.tiemes.it - mail: info@tmsweb.it

PROPRIETARIO
 sorgenia RENEWABLES
 Sorgenia Renewables Srl
 Via A. Algardi 4, 20148 Milano
 tel: 02671941

Note di revisione					
REV.	DATA	DESCRIZIONE	PREP	APPR	
00	30/11/21	Prima emissione	EBF	VDA	

PROGETTO Impianto agrivoltaico "Piana Palazzo - Rotello"		
NOME FILE	FORMATO	SCALA
210608 RTL	A3	1:5.000
NOTE		

TITOLO TAVOLA Planimetria area di impianto su catastale					
CODICE					
PROGRESSIVO	PROGETTO	PROCEDURA	TIPO DOC	TAVOLA	REVISIONE
20006	RTL	LS	AT	03	00

Le informazioni contenute in questo documento appartengono al Proprietario. Il documento deve essere utilizzato esclusivamente dal destinatario in relazione alle finalità per le quali è stato ricevuto. È vietata qualsiasi forma di riproduzione o di divulgazione senza l'esplicito consenso del Proprietario.