

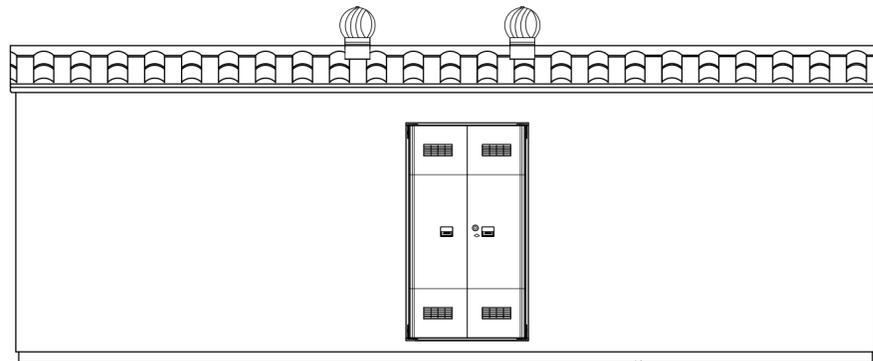
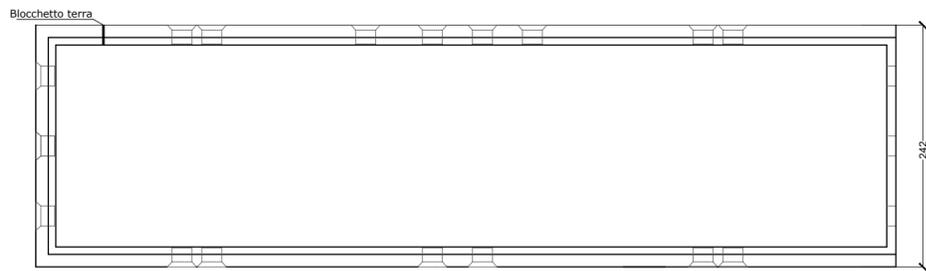





CABINA DI SMISTAMENTO

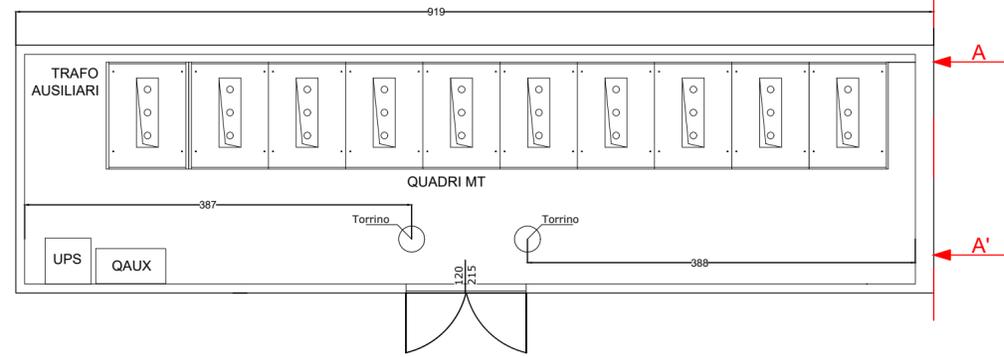


prospetto frontale

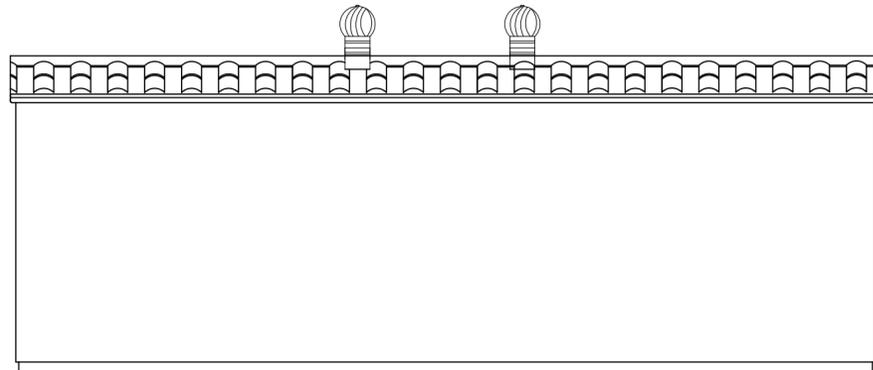

prospetto posteriore

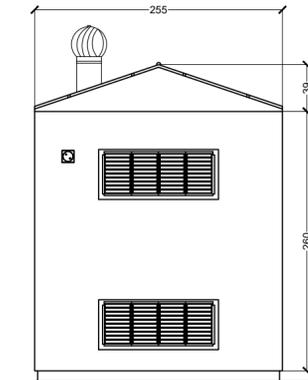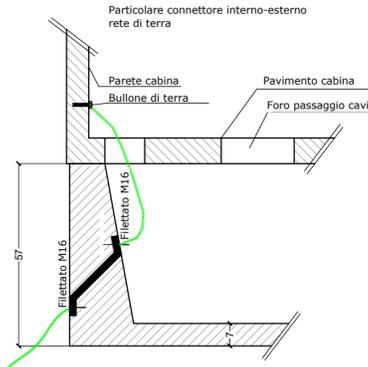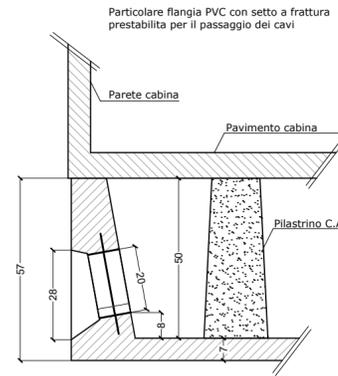


prospetto destro

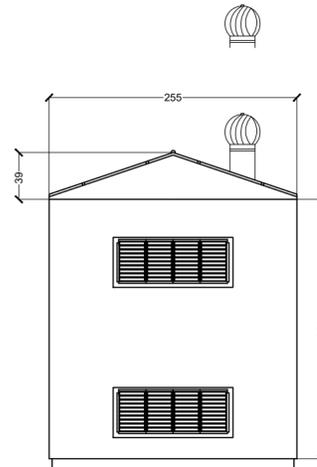


prospetto sinistro

SEZIONE A-A'

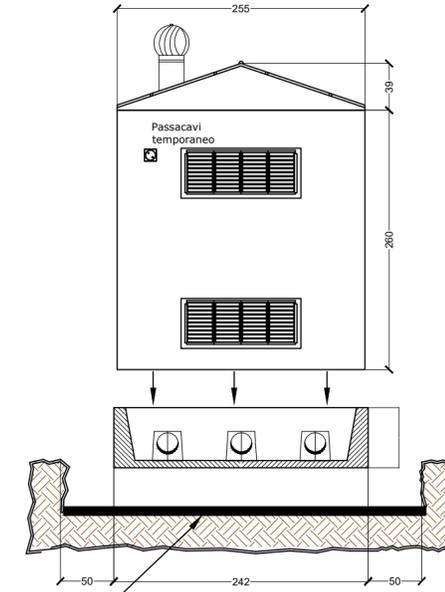

Sabbione livellato cm 5-10 o in alternativa massetto in cls (non fare sabbia+massetto)

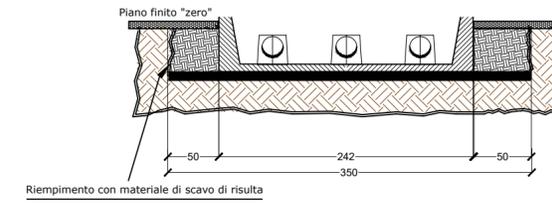

Riempimento con materiale di scavo di risulta

Note di revisione				
REV.	DATA	DESCRIZIONE	PREP	APPR
00	30/11/21	prima emissione	EBF	VDA

PROGETTO Impianto agrovoltaiico "Piana Palazzo - Rotello"		
NOME FILE 210608 RTL	FORMATO A2	SCALA 1:50
NOTE		

TIMBRO 	REALIZZATO DA tiems srl Via A. Sangorgio 15, 20145 Milano tel: 0249631294 - fax: 0249632510 PEC: info@pec.tiems.it - mail: info@tiemsweb.it
PROPRIETARIO Sorgenia Renewables Srl Via A. Algardi 4, 20148 Milano tel: 02871941	
TITOLO TAVOLA Pianta e sezioni cabina di smistamento	
CODICE PROGRESSIVO PROGETTO PROCEDURA TIPO TAVOLA REVISIONE DOC	
20006RTLSAT1500	

Le informazioni contenute in questo documento appartengono al Proprietario. Il documento deve essere utilizzato esclusivamente dal destinatario in relazione alla finalità per la quale è stato fornito. È vietata qualsiasi forma di riproduzione o divulgazione senza l'esplicito consenso del Proprietario.