




Cancello carrabile  
(Vista frontale)

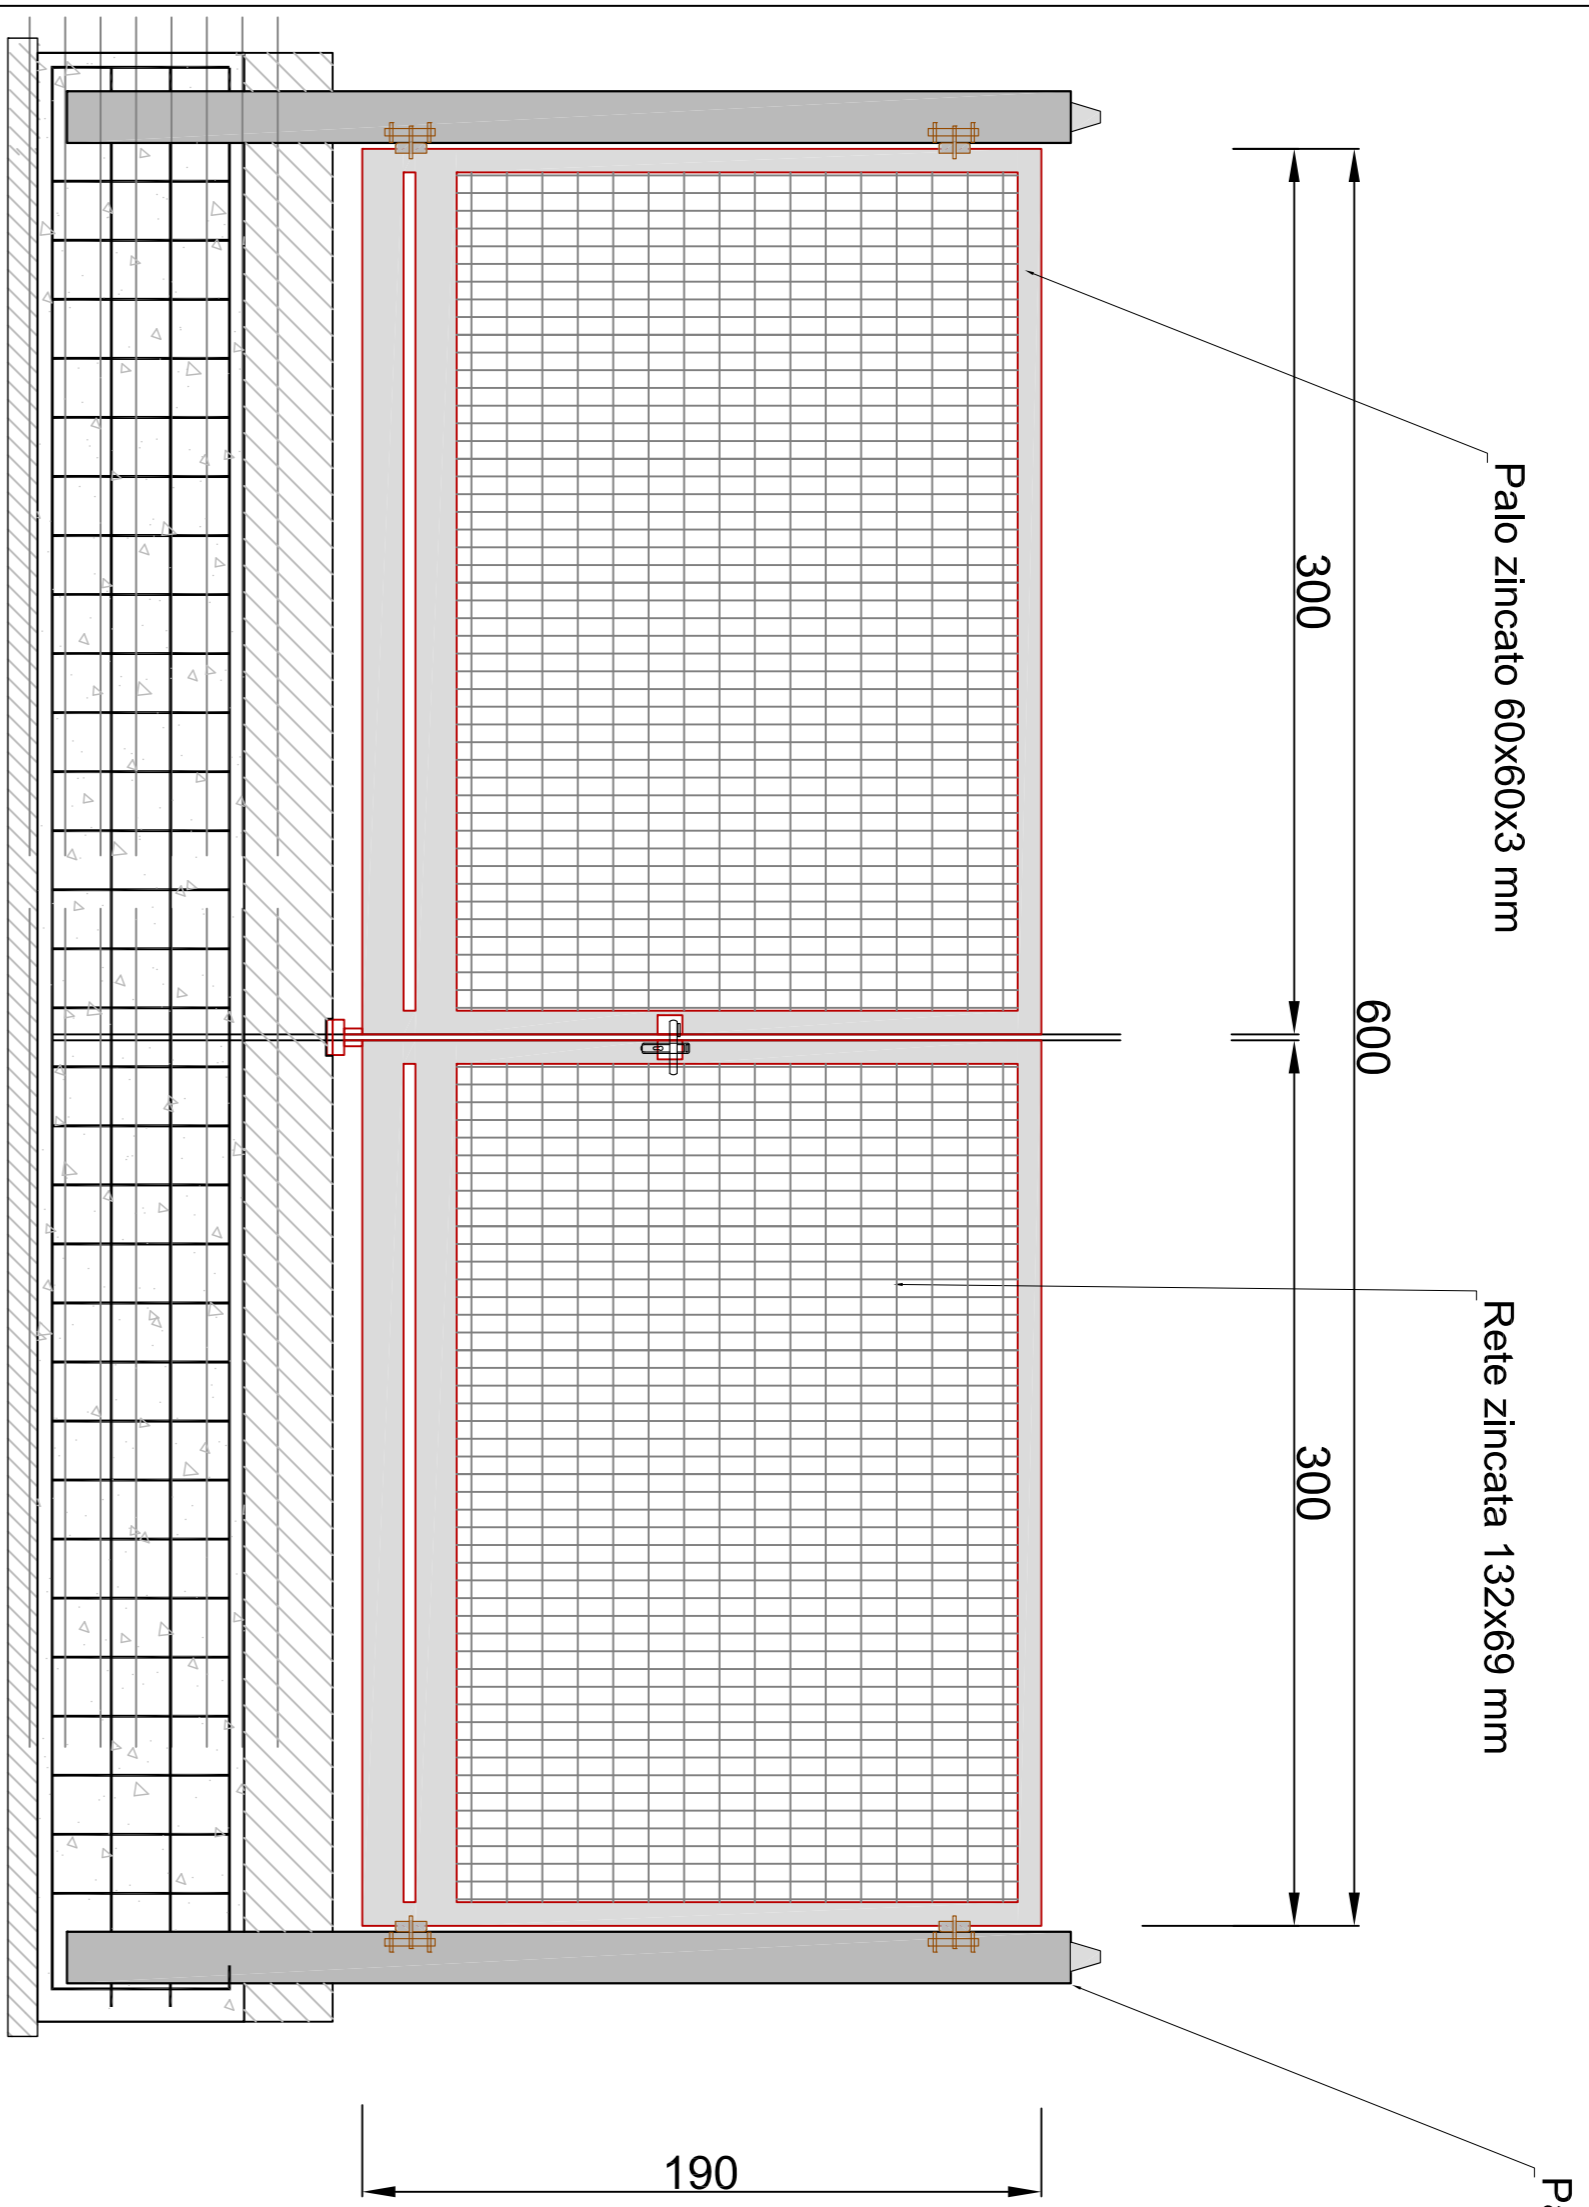

Cancello carrabile  
(Vista dall'alto)

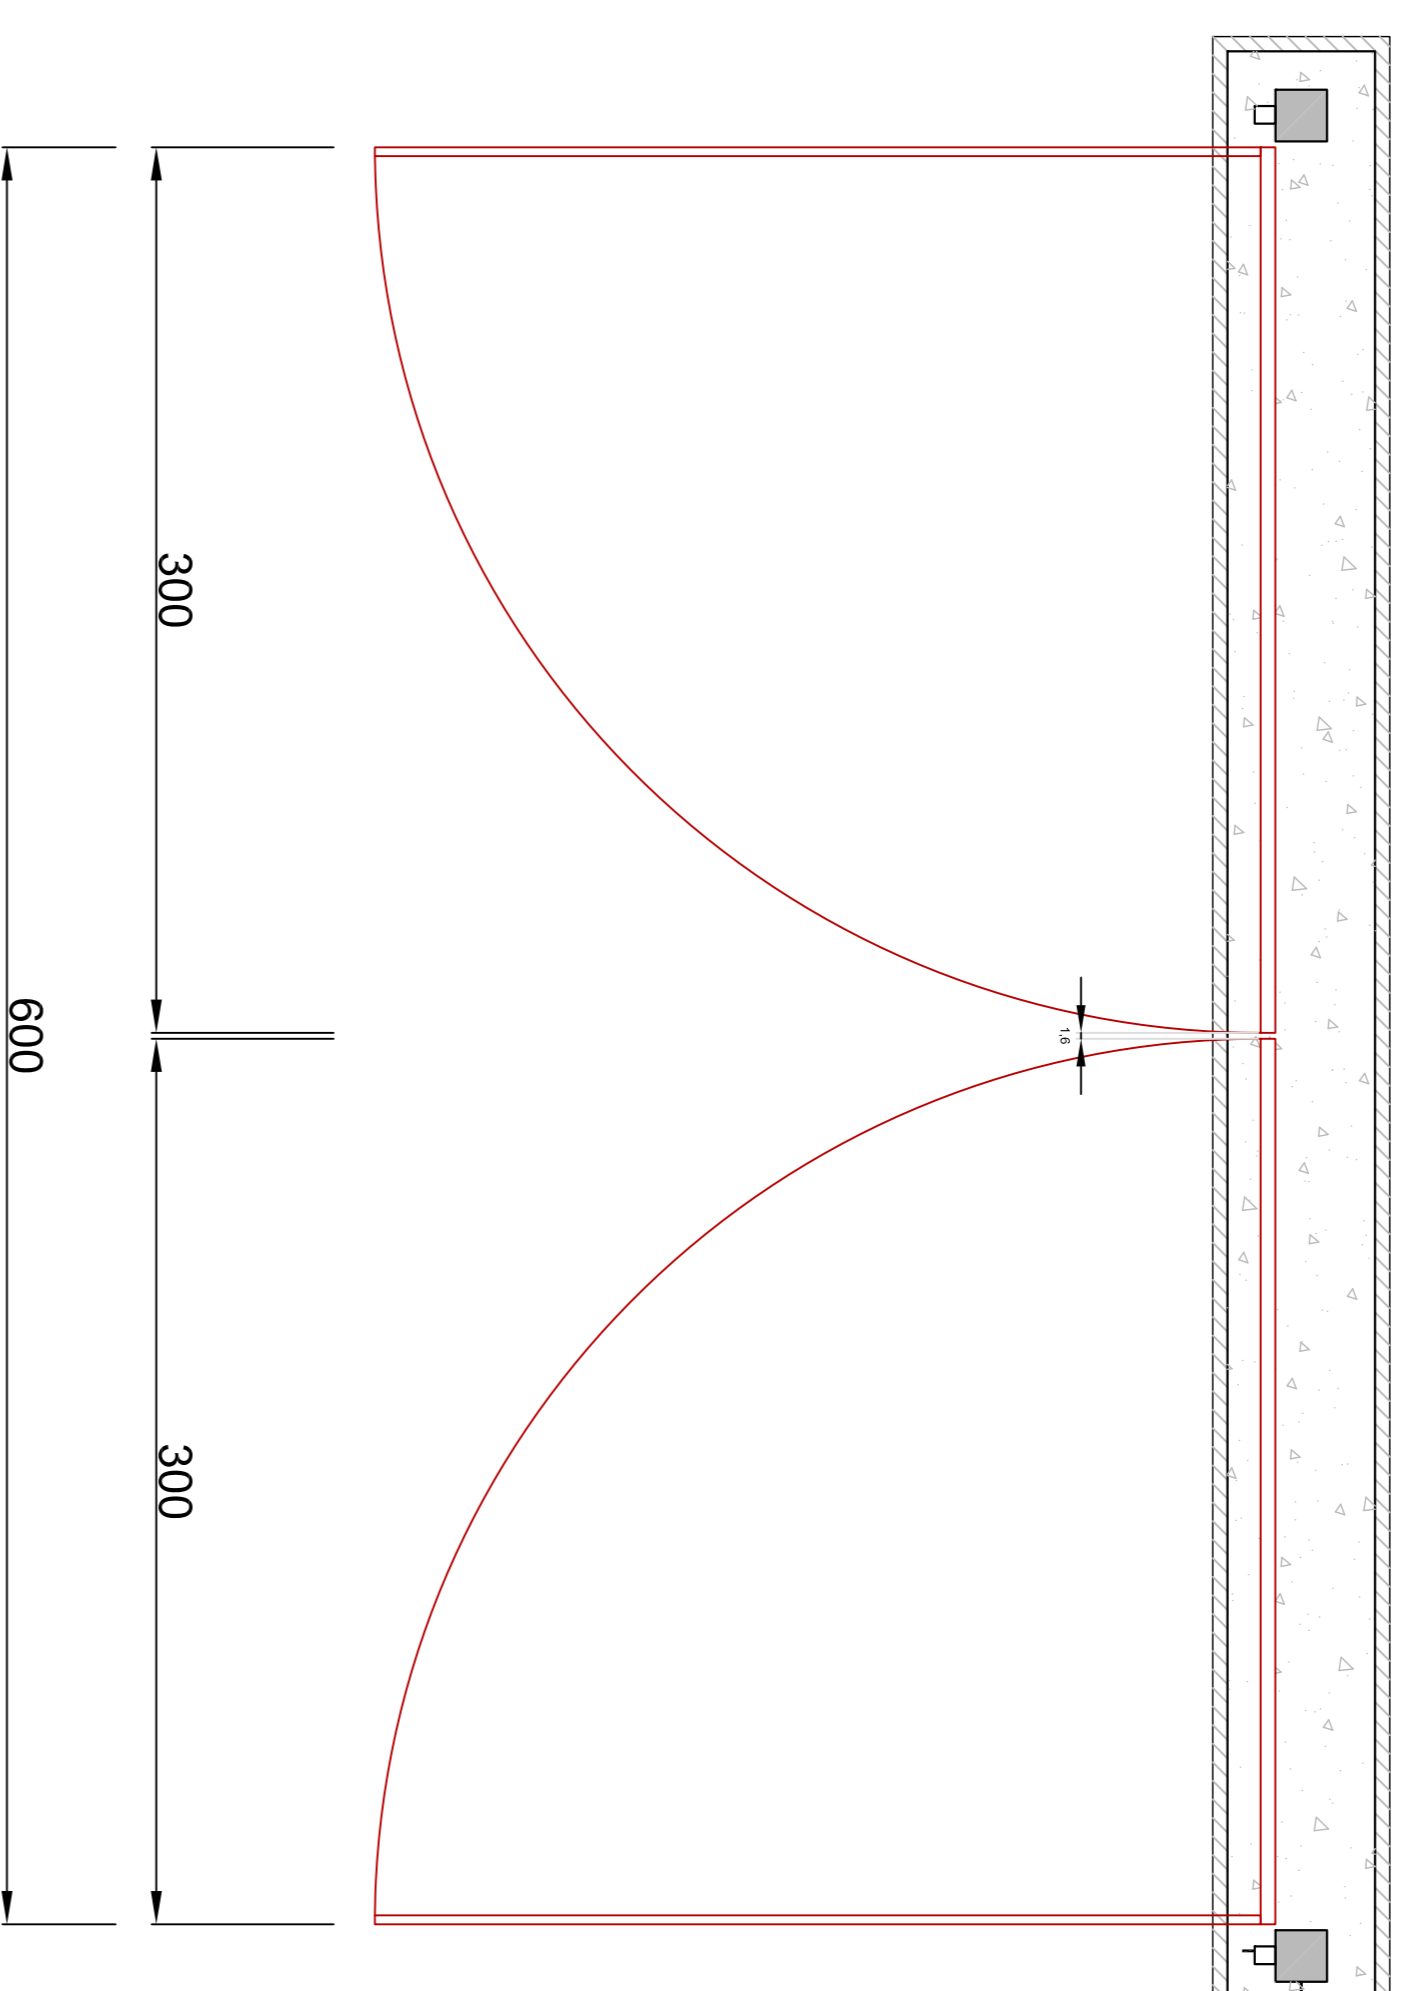

### Recinzione perimetrale

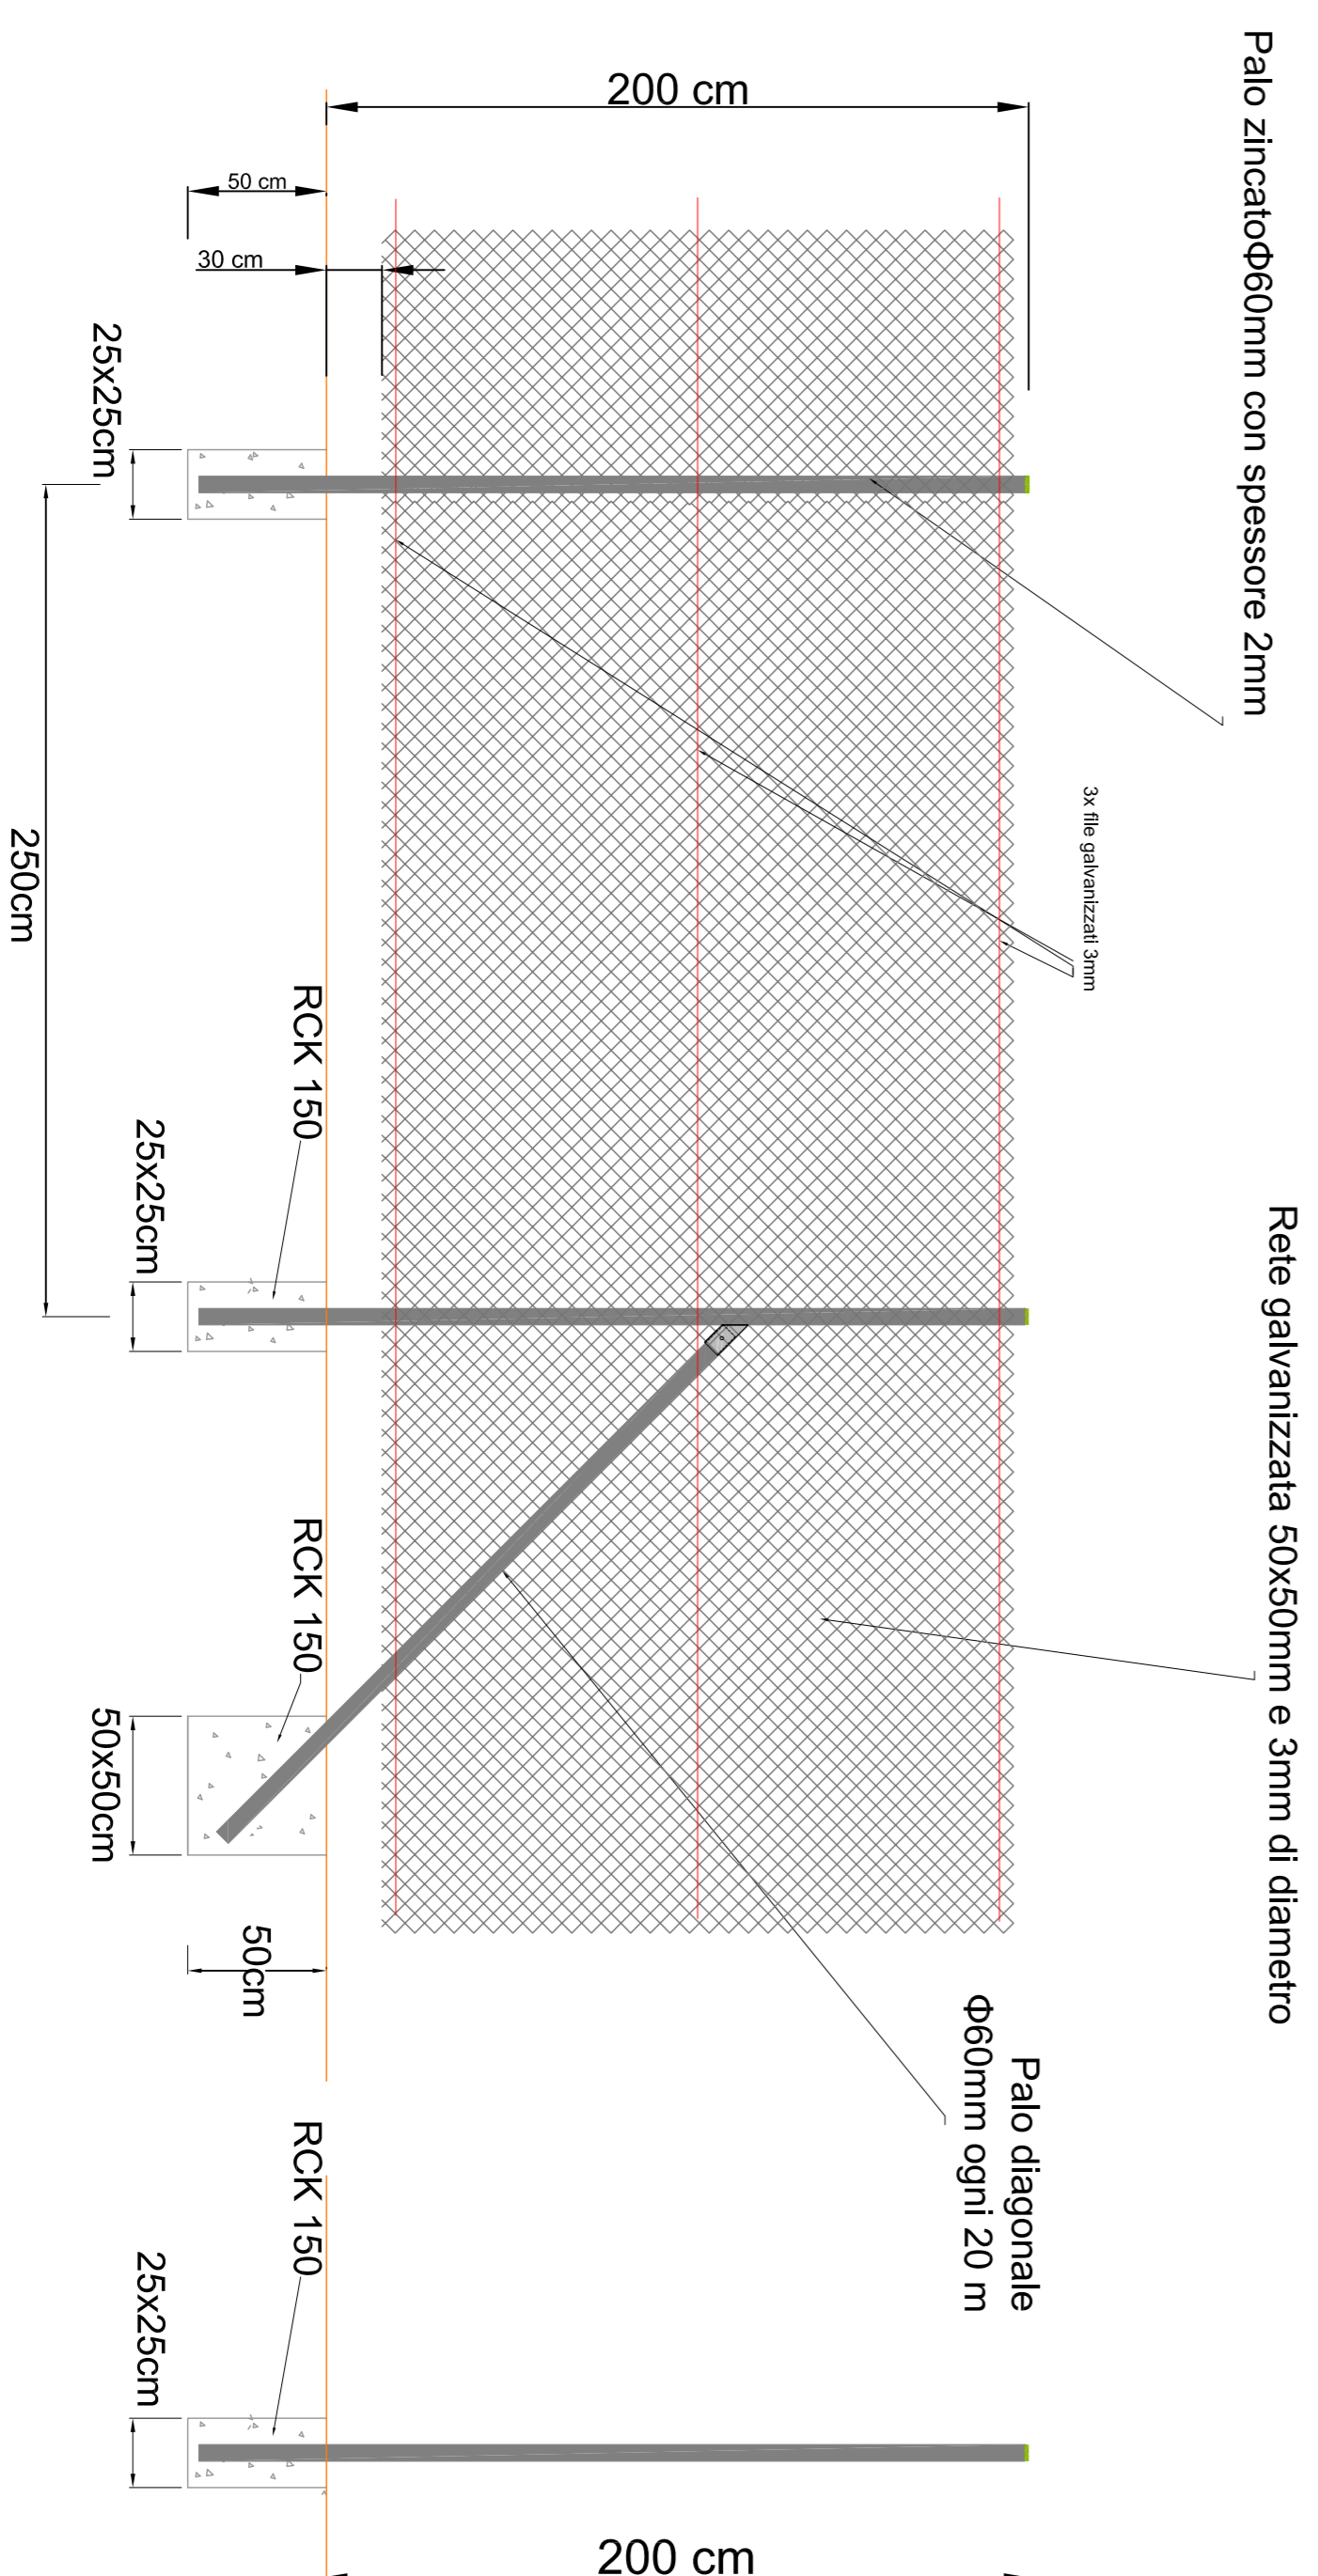



 PROVINCIA DI PALERMO  


 COMUNE DI PALAZZO ADRIANO  

 REGIONE SICILIANA

**PROGETTO PER LA REALIZZAZIONE  
DI UN IMPIANTO AGRIVOLTAICO**  
 NEL COMUNE DI PALAZZO ADRIANO (PA)  
 Potenza massima di picco: 30,758 kWp  
 Potenza massima di immissione: 35,600 kW

<b>CODICE ELABORATO</b>	<b>TITOLO ELABORATO</b>
AF_Tav12	PARTICOLARI COSTRUTTIVI RECINZIONE E CANCELLI

**COMMITTENTE**  
  
 ILOS  
 INE Pollica Sottana Srl  
 INE POLLUCA SOTTANA S.r.l.  
 Piazza di Sant'Anastasio,  
 00186 Roma  
 P.IVA 10350451005  
 Firmato digitalmente

**PROGETTAZIONE**  
  
 ZASINERGY S.r.l.s.r.l.  
 Piazza Giuseppe Verdi 8  
 00186 Roma  
 P.IVA 03384870794  
 Progettista: Ing. Enrico Gaudera  
 DATA: LUGLIO 2022  
 SCALA: n.a.      FORMATO CARTA: A1