



Particolare - Prospetto laterale pannello - SCALA 1:50

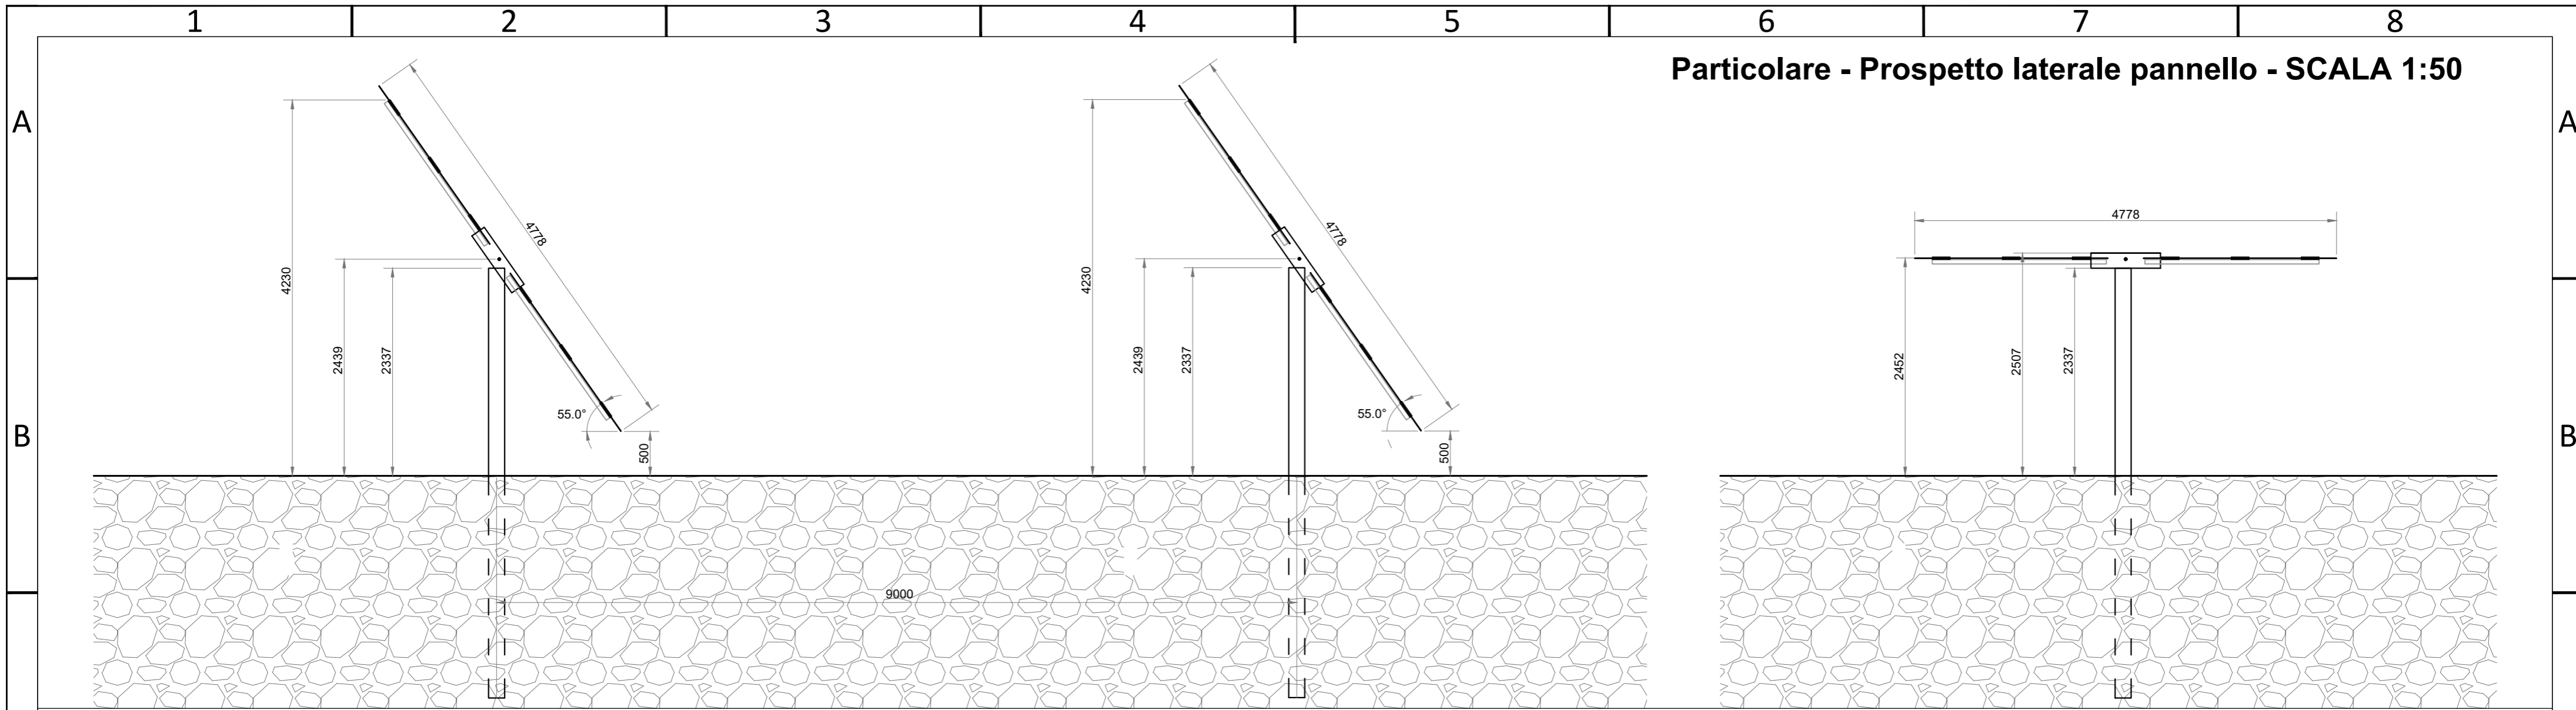


Pianta inseguitore solare 2x48 - SCALA 1:100

54288

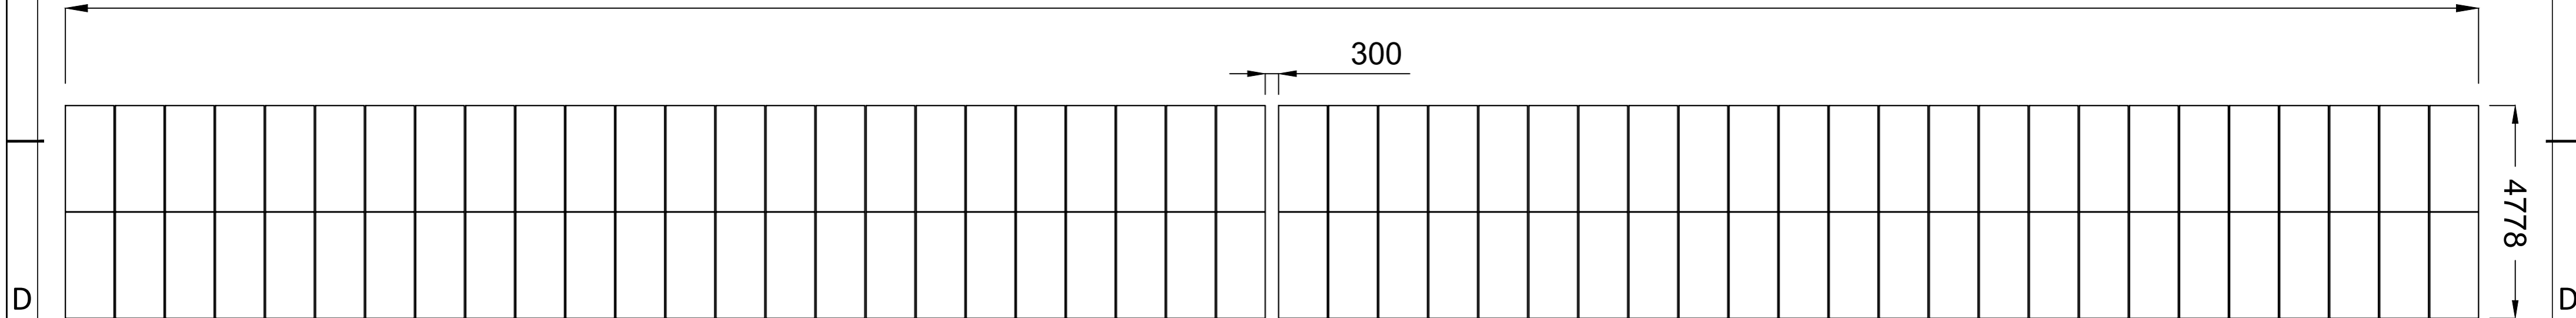


Pianta inseguitore solare 2x32 - SCALA 1:100

36272

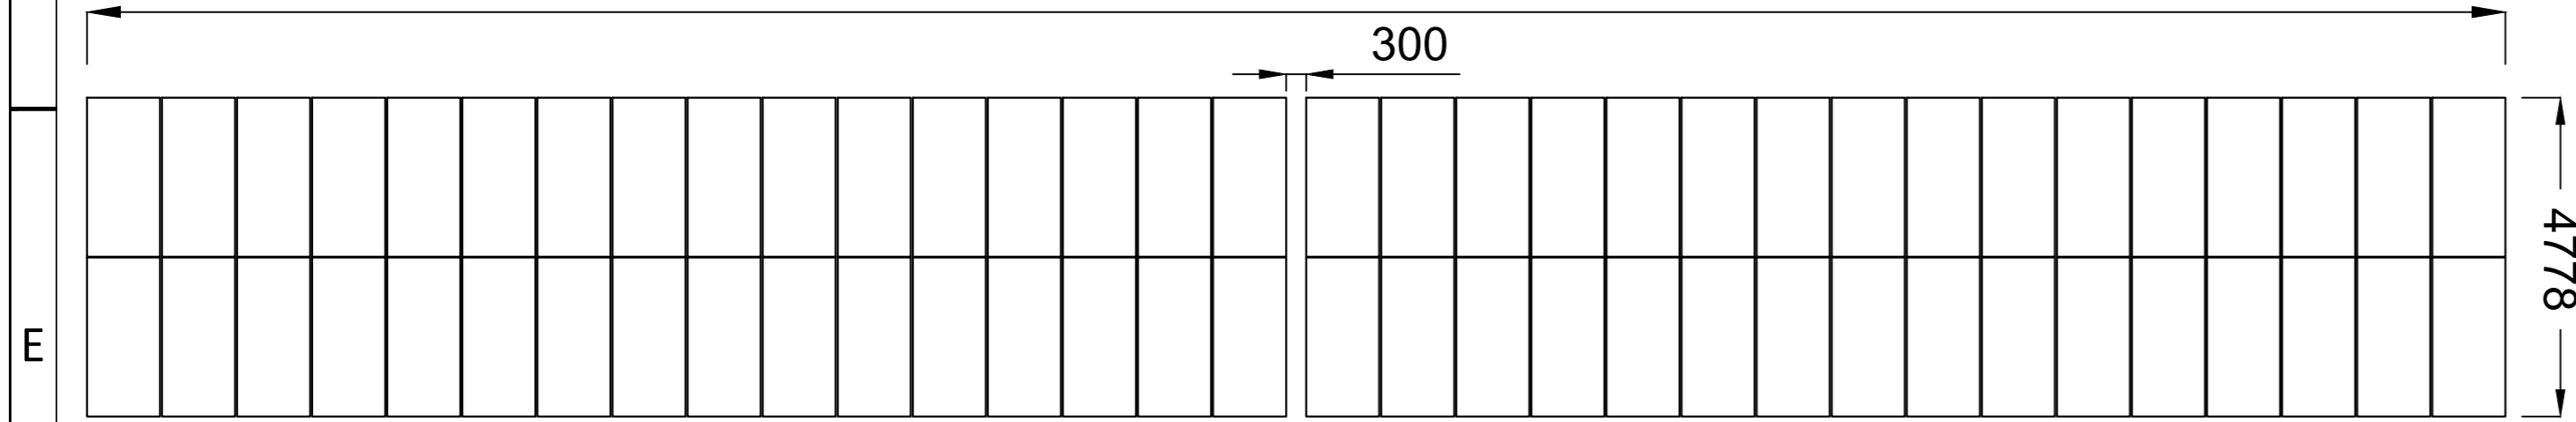


Modulo fotovoltaico TSM-DE19
555 W (o similare)

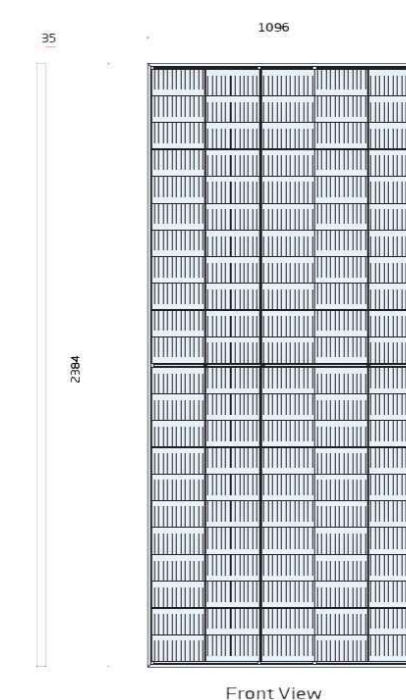

N.B: la scelta del modulo e degli altri componenti dipenderà dalla disponibilità sul mercato e dallo stato dell'arte della tecnologia a seguito dell'ottenimento dell'autorizzazione e potranno essere rivisti in accordo alla normativa vigente.

Pianta inseguitore solare 2x16
SCALA 1:100

18256

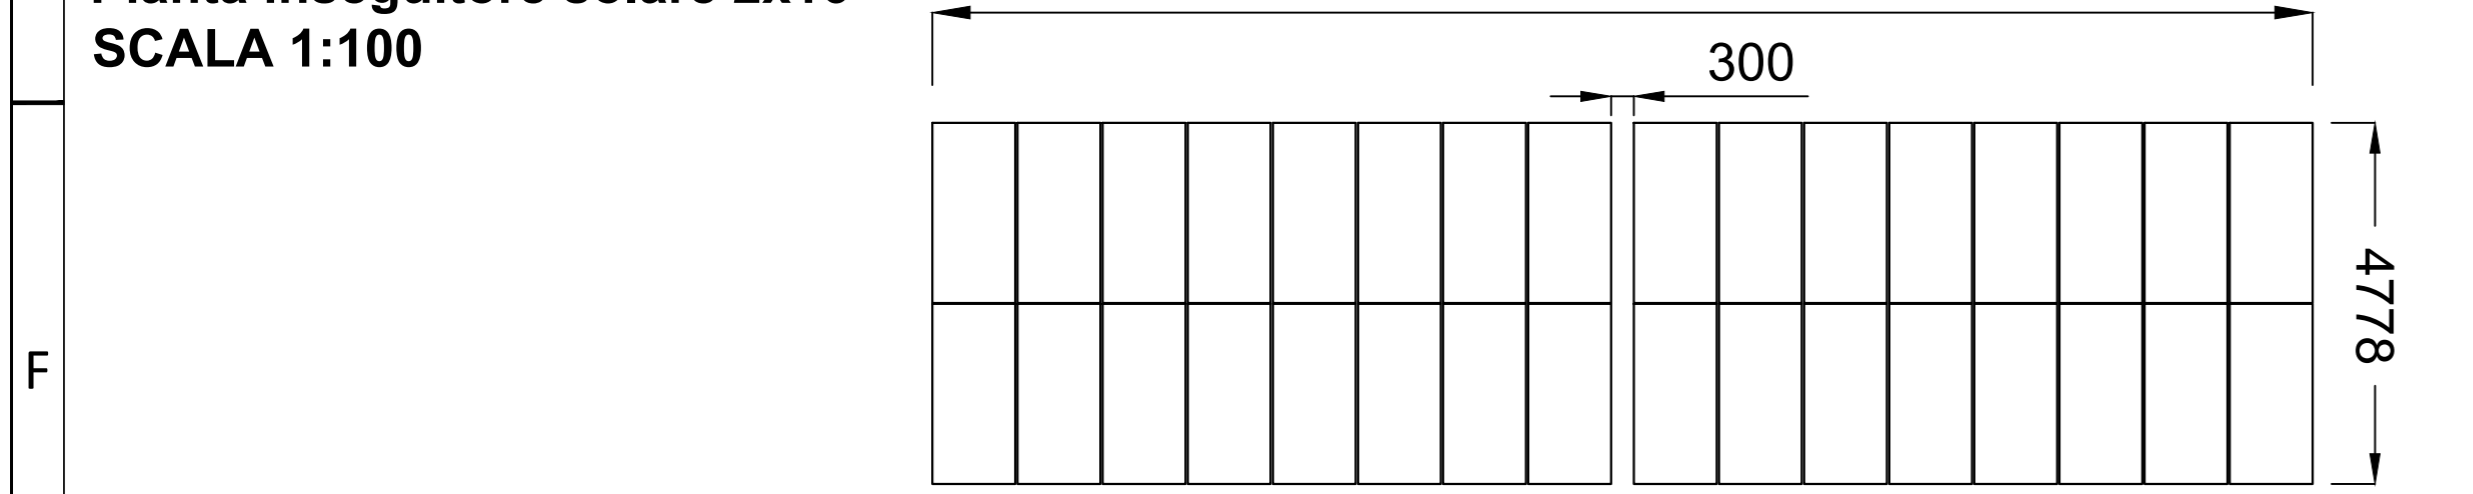

REV.	DATA	DESCRIZIONE	PREP	APPR
00	30/11/21	prima emissione	EBF	VDA

PROGETTO Impianto agrovoltaico "Piana Palazzo - Rotello"		
NOME FILE 210608 RTL	FORMATO A2	SCALA n.a.
NOTE		

TITOLO TAVOLA
Sezioni e viste inseguitori solari

PROGRESSIVO	PROGETTO	PROCEDURA	TIPO DOC	TAVOLA	REVISIONE
20006	RTL	SAT	1	3	00