



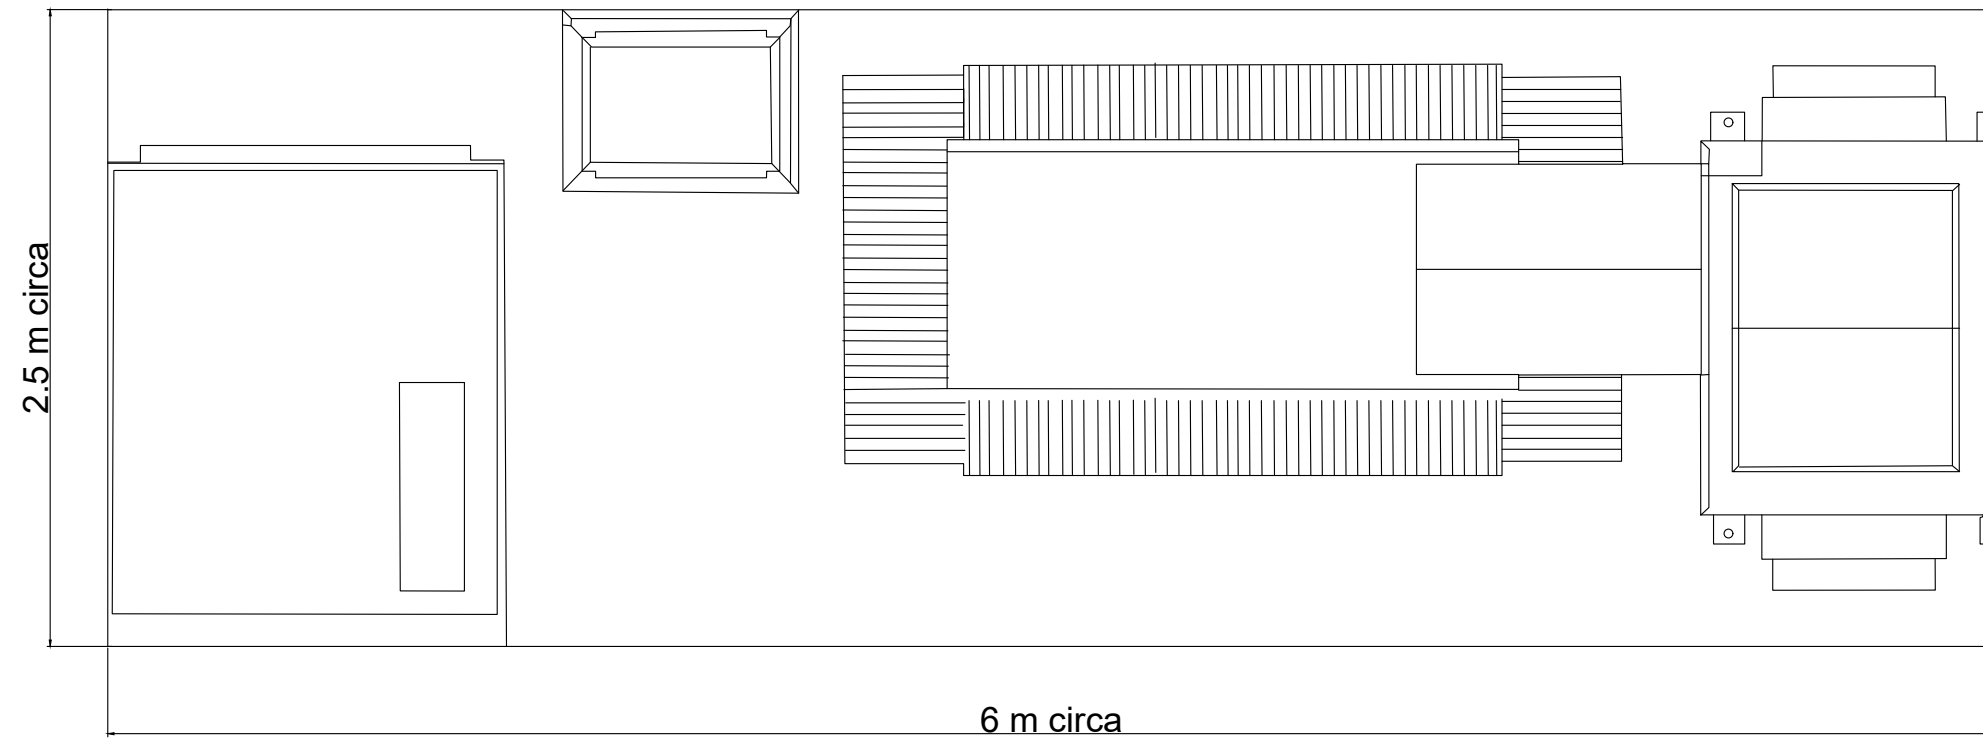


UNITA' DI TRASFORMAZIONE

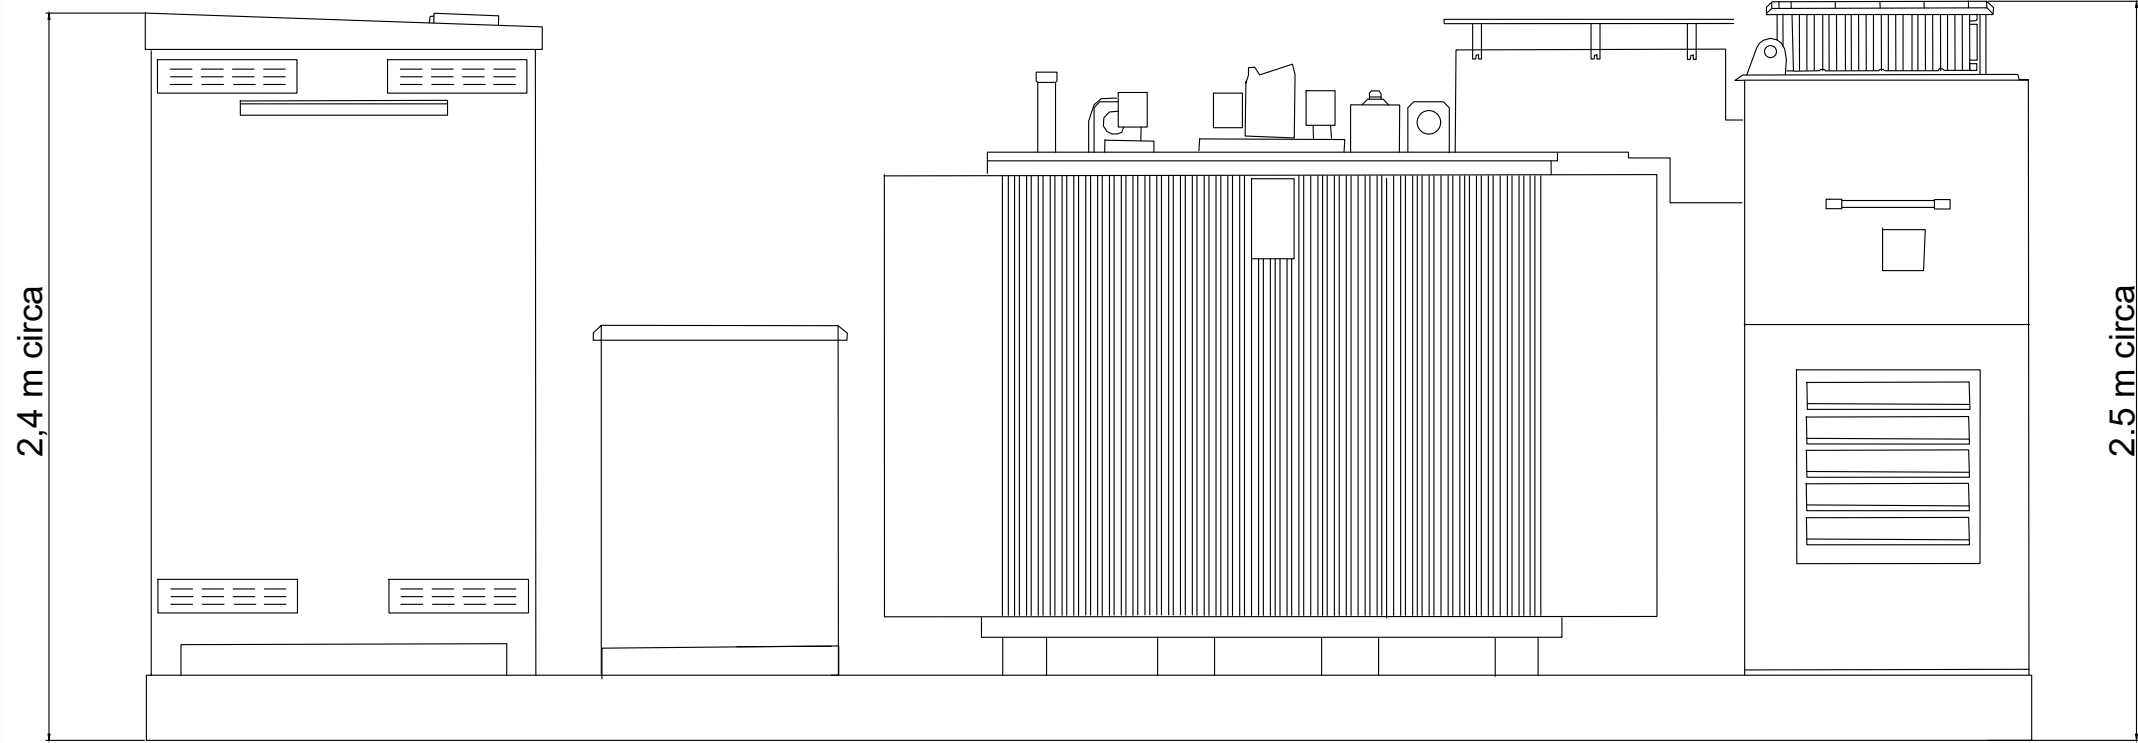

TIMBRO  REALIZZATO DA  tiemes srl Via A. Sangiorgio 15, 20145 Milano tel: 024983104 - fax: 0249631510 PEC: info@pec.tiemes.it - mail: info@tmsweb.it	PROPRIETARIO  sorgenia RENEWABLES Sorgenia Renewables Srl Via A. Algardi 4, 20148 Milano tel: 02671941	Note di revisione					PROGETTO Impianto agrovoltaiico "Piana Palazzo - Rotello"			TITOLO TAVOLA Pianta e sezioni unità di trasformazione				
		00 REV.	30/11/21 DATA	Prima emissione DESCRIZIONE	EBF PREP	VDA APPR	NOME FILE 210616 RTL	FORMATO A3	SCALA 1:30	CODICE PROGRESSIVO PROGETTO PROCEDURA TIPO DOC TAVOLA REVISIONE 20006RTLSAT1400				

Le informazioni contenute in questo documento appartengono al Proprietario. Il documento deve essere utilizzato esclusivamente dal destinatario in relazione alle finalità per le quali è stato ricevuto. E' vietata qualsiasi forma di riproduzione o di divulgazione senza l'esplicito consenso del Proprietario.