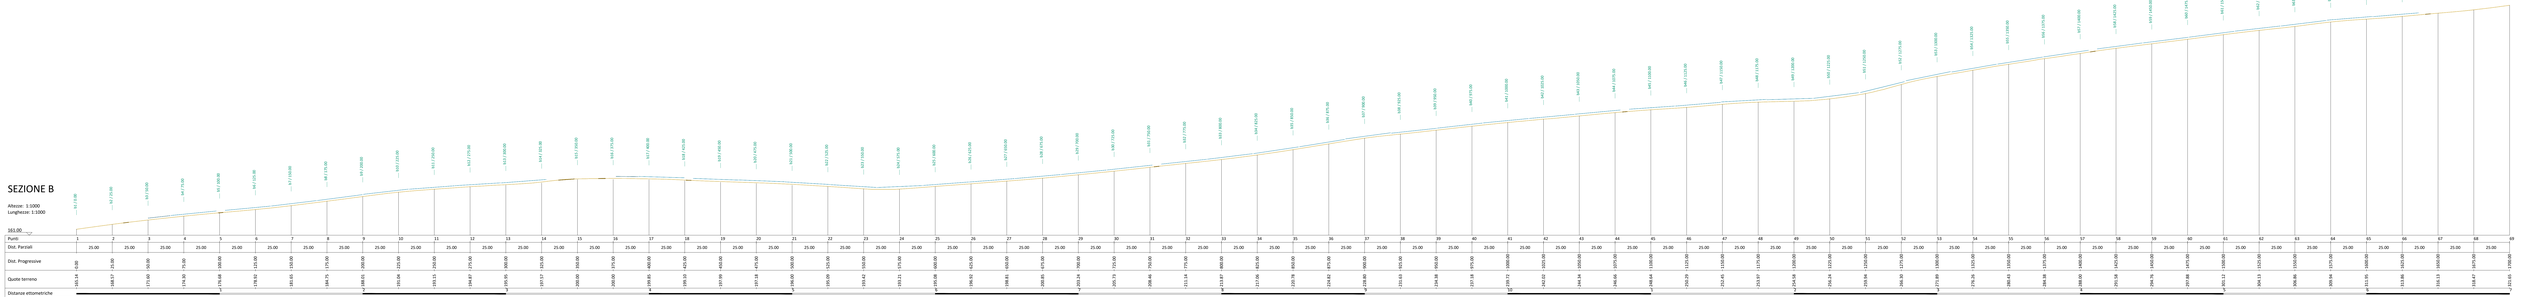

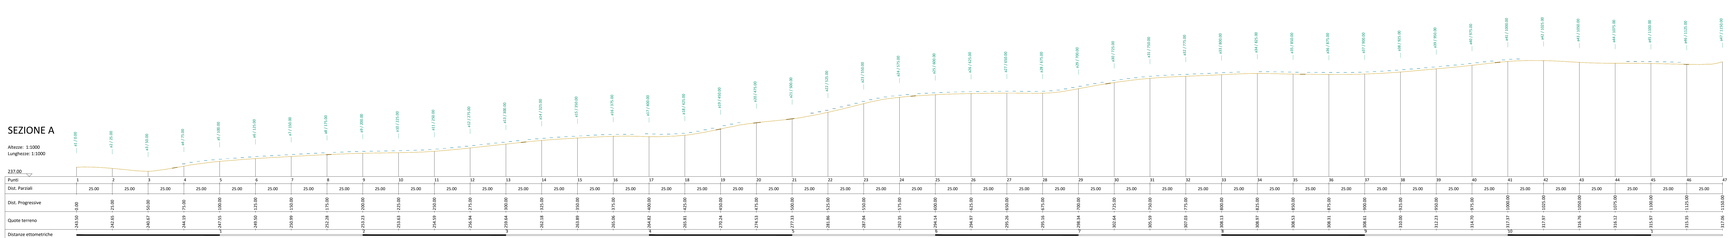

Regione SICILIA

Provincia CATANIA

PROGETTO PER LA REALIZZAZIONE DI UN PARCO AGRIVOLTAICO E DELLE RELATIVE OPERE DI CONNESSIONE ALLA RTN

Comune di ***Mineo***
Località: Masseria Modichella - "Contrada Mongialino"

A. PROGETTO DEFINITIVO DELL'IMPIANTO, DELLE OPERE CONNESSE E DELLE INFRASTRUTTURE INDISPENSABILI

ELABORATI GRAFICI

Codice:	RMC02 — *Autorizzazione Unica ai sensi del D.Lgs 387/2003 e D.Lgs 152/2006*
N° elaborato:	A.12.a.14 — *Profili longitudinali*

N° Foglio	Tot. Fogli	Formato	Scala	Tipo di documento
1	1	A1++	1:1.000	*Progetto Definitivo*

Progettazione

Qair Italia

Proponente

ITS Medora — ITS MEDORA srl
Via Sebastiano Catania n. 317
95123 CATANIA (CT)
P.IVA 05767670879

Rappresentante legale proponente

Emmanuel MACQUERON

Progettisti

Ing. Vassalli Quirino

ORDINE INGEGNERI PROV. TRENTO Ing. QUIRINO VASSALLI N. 1000

Ing. Speranza Carmine Antonio

ORDINE DEGLI INGEGNERI PROV. CATANIA Ing. CARMINE ANTONIO SPERANZA N. 3126

Data

Novembre 2022

Revisione	Rev.	Data	Descrizione	Elaborato	Controllato	Approvato
	00	11-2022	Emissione	JC	QV-CAS	SS

ITS_RMC02_A12a14_Profili longitudinali.dwg	ITS_RMC02_A12a14_Profili longitudinali.pdf

ITS MEDORA S.r.l. – via Sebastiano Catania, n. 317 - 95123 CATANIA (CT) - Italia - Tel. (+39) 0971.282416 - p.Iva 05767670879 - pec: itsmedora@pec.it

Il presente documento non può essere riprodotto o trasferito a terzi senza autorizzazione scritta da parte di ITS MEDORA s.r.l.