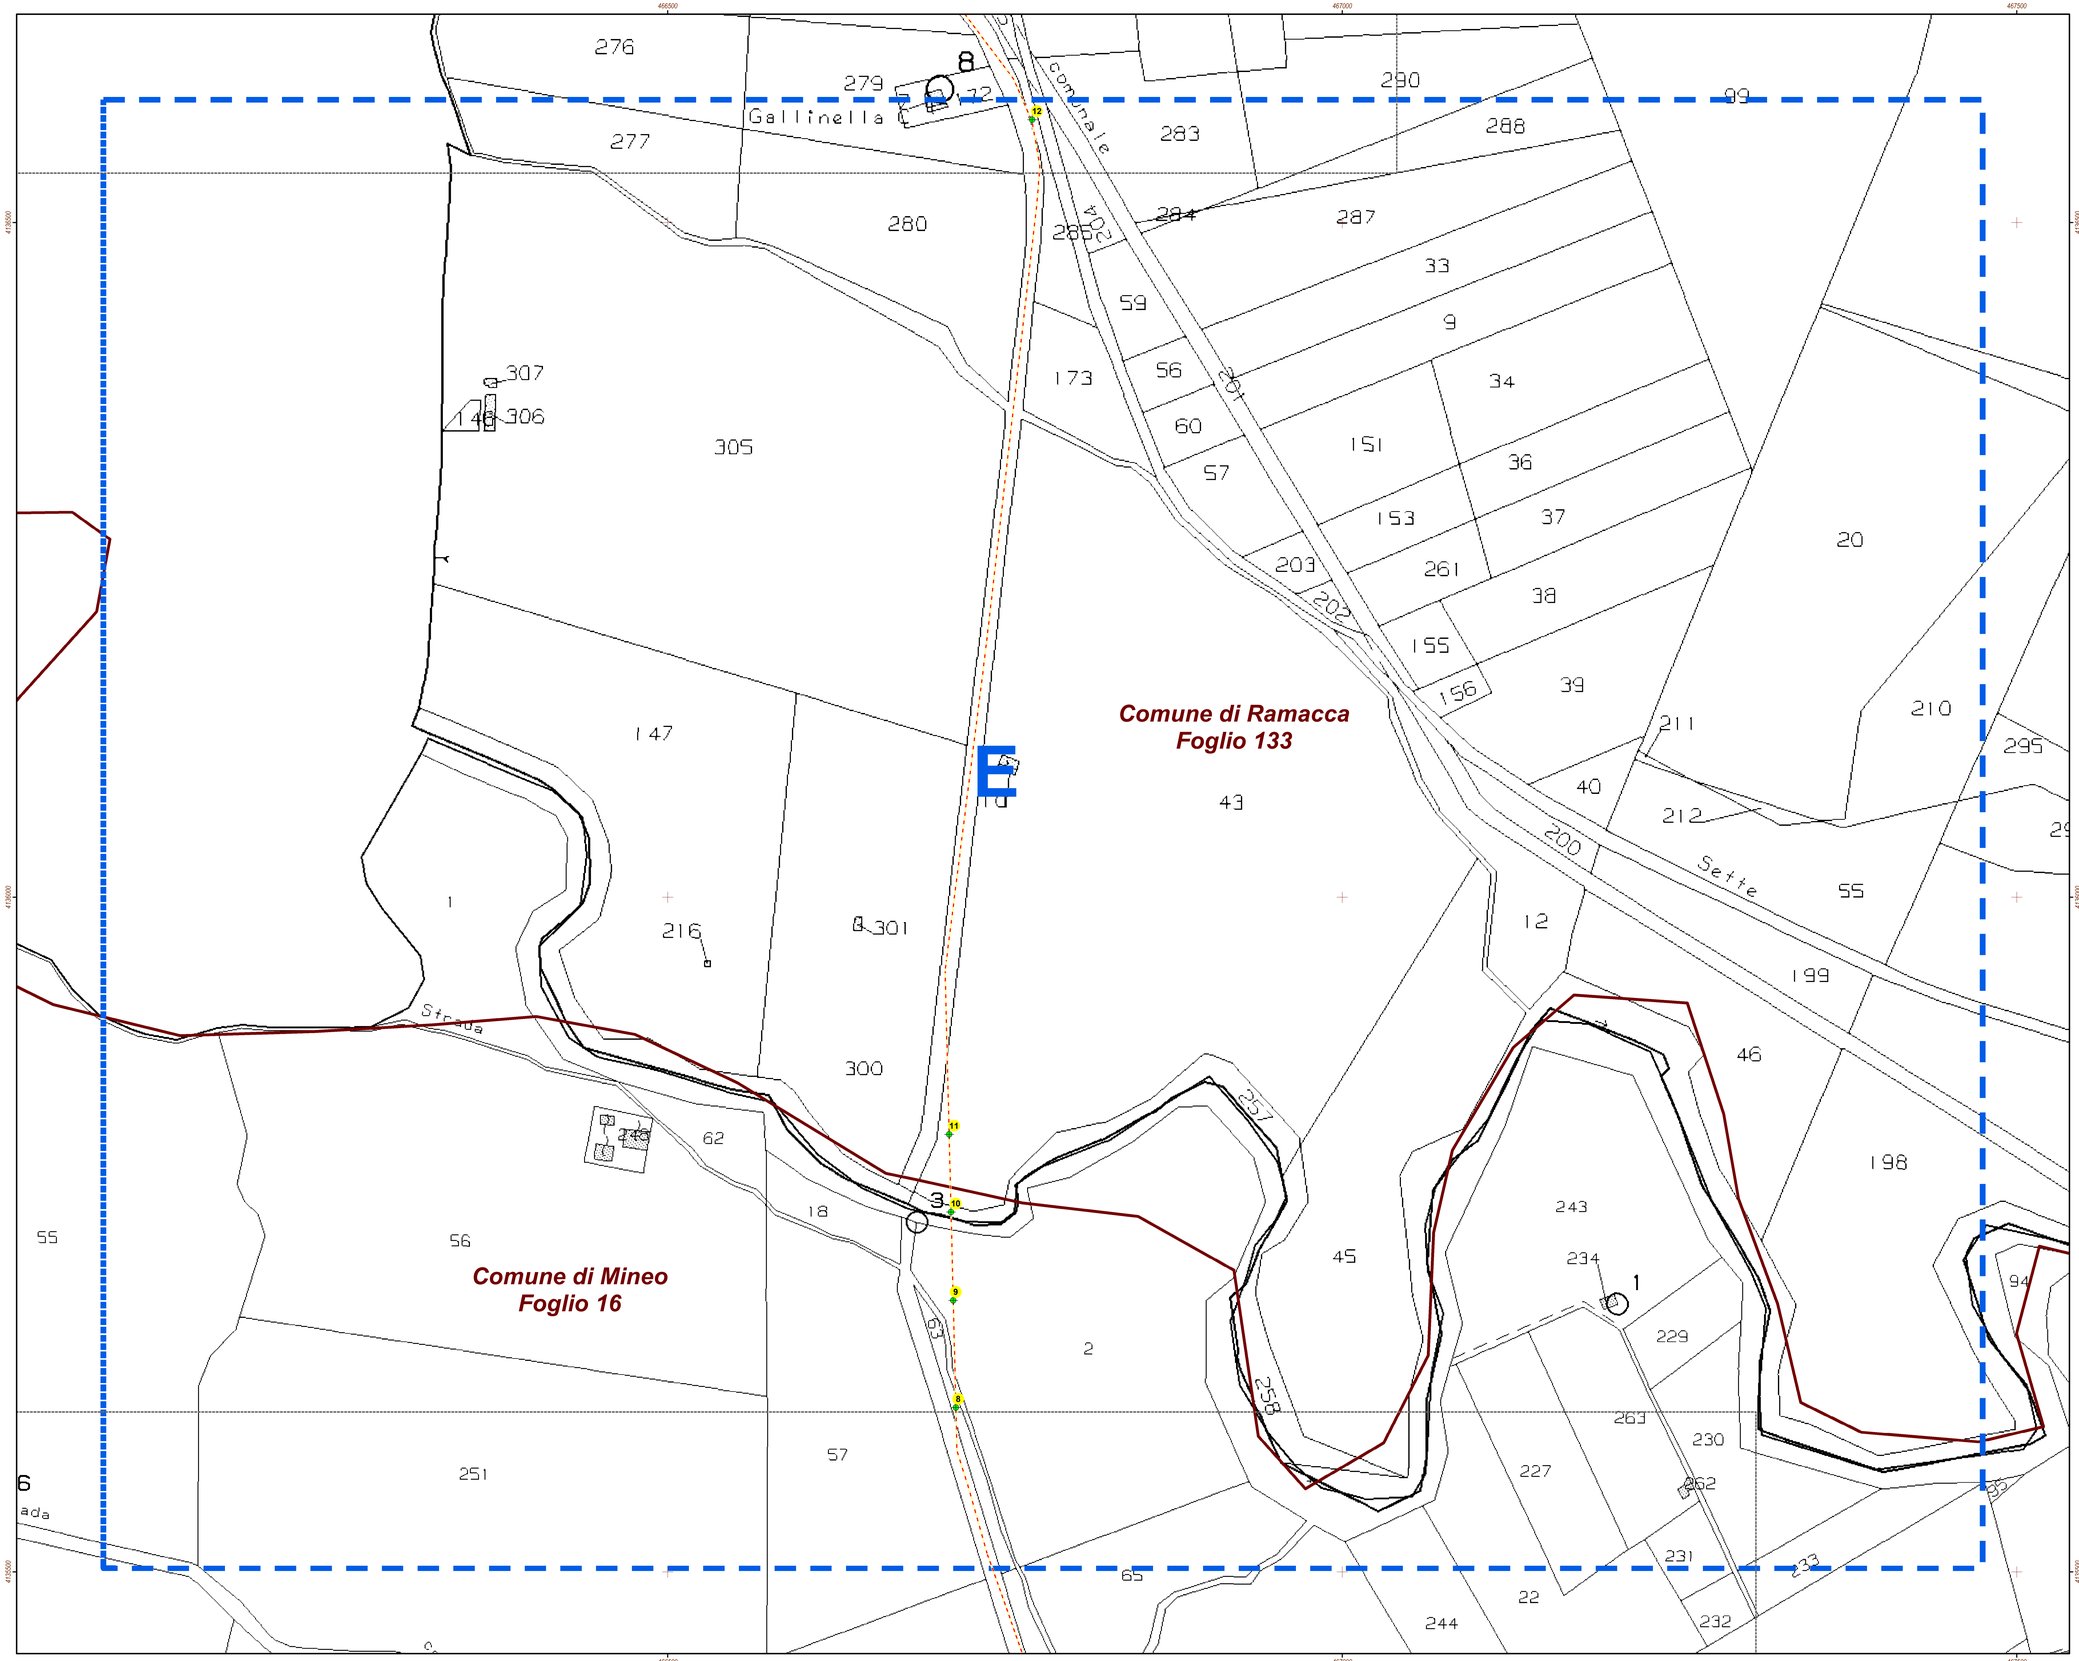

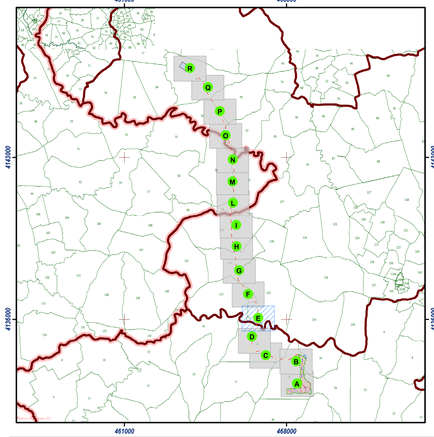

Legenda

IMPIANTO IN PROGETTO
- *Area di compensazione*
- *Area di installazione impianto*
- *Area di mitigazione*
- *Cabina di campo*
- *Stazione "Raddusa 380"*
- *Cabina utente 30/150 kV*
- *Cavidotto interno*
- *Elettrodotto 150 kV*
- *Cavidotto 30 kV*

PIANO PARTICELLARE
- *Area di dettaglio particellare*
- *Riferimento piano particellare*

LIMITI AMMINISTRATIVI
- *Limite Comunale*
- *Limite Provinciale*

Regione SICILIA — *Provincia CATANIA*

PROGETTO PER LA REALIZZAZIONE DI UN PARCO AGRIVOLTAICO E DELLE RELATIVE OPERE DI CONNESSIONE ALLA RTN

Comune di ***Mineo***
Località "Masseria Modichella" - "Contrada Mangialino"

A. PROGETTO DEFINITIVO DELL'IMPIANTO, DELLE OPERE CONNESSE E DELLE INFRASTRUTTURE INDISPENSABILI

ELABORATI GRAFICI

Codice:	*RMC02*	*Autorizzazione Unica ai sensi del D. Lgs 387/2003 e D. Lgs 152/2006*
N° elaborato *A.12.a.20.5*		*Piano Particellare - dettaglio E*

N° Foglio	*Tot. Fogli*	*Formato*	*Scala*	*Tipo di documento*
1	1	A0	1:1.500	*Progetto Definitivo*

Progettazione
Qair Italia

Proponente
ITS Medora
ITS MEDORA Srl
via Sebastiano Catania n.317
95123 CATANIA (CT)
P. IVA 05767670879

Rappresentante legale Proponente
Emmanuel MACQUERON

Data
Ottobre 2022

Progettisti
Ing. VASSALLI Quirino
ORDINE DEGLI INGEGNERI PROVINCIA DI CATANIA — QUIRINO VASSALLI MAGLIOCCO — N. 2218 SEZ. A
Ing. SPERANZA Carmine Antonio
ORDINE DEGLI INGEGNERI PROVINCIA DI SALERNO — SPERANZA CARMINE ANTONIO — N. 7218 SEZ. A

Revisioni	*Rev.*	*Data*	*Descrizione*	*Elaborato*	*Controllato*	*Approvato*
	00	10/2022	Emissione	DL	QV-AS-SM	QV

ITS_RMC02_A12A20.5 - piano particellare - dettaglio E.mxd | *ITS_RMC02_A12A20.5 - piano particellare - dettaglio E.pdf*

ITS MEDORA S.r.l. - Via S. Catania, 317 - 95123 Catania (CT) - Italia - Tel. (+39) 0971.283416 - P.I. 05767670879 - pec: itsmedora@pec.it

Il presente documento è di proprietà ITS Medora S.r.l. e non può essere riprodotto o comunicato ad altrui senza il suo consenso (art. 2575 e seguenti C.C.)