

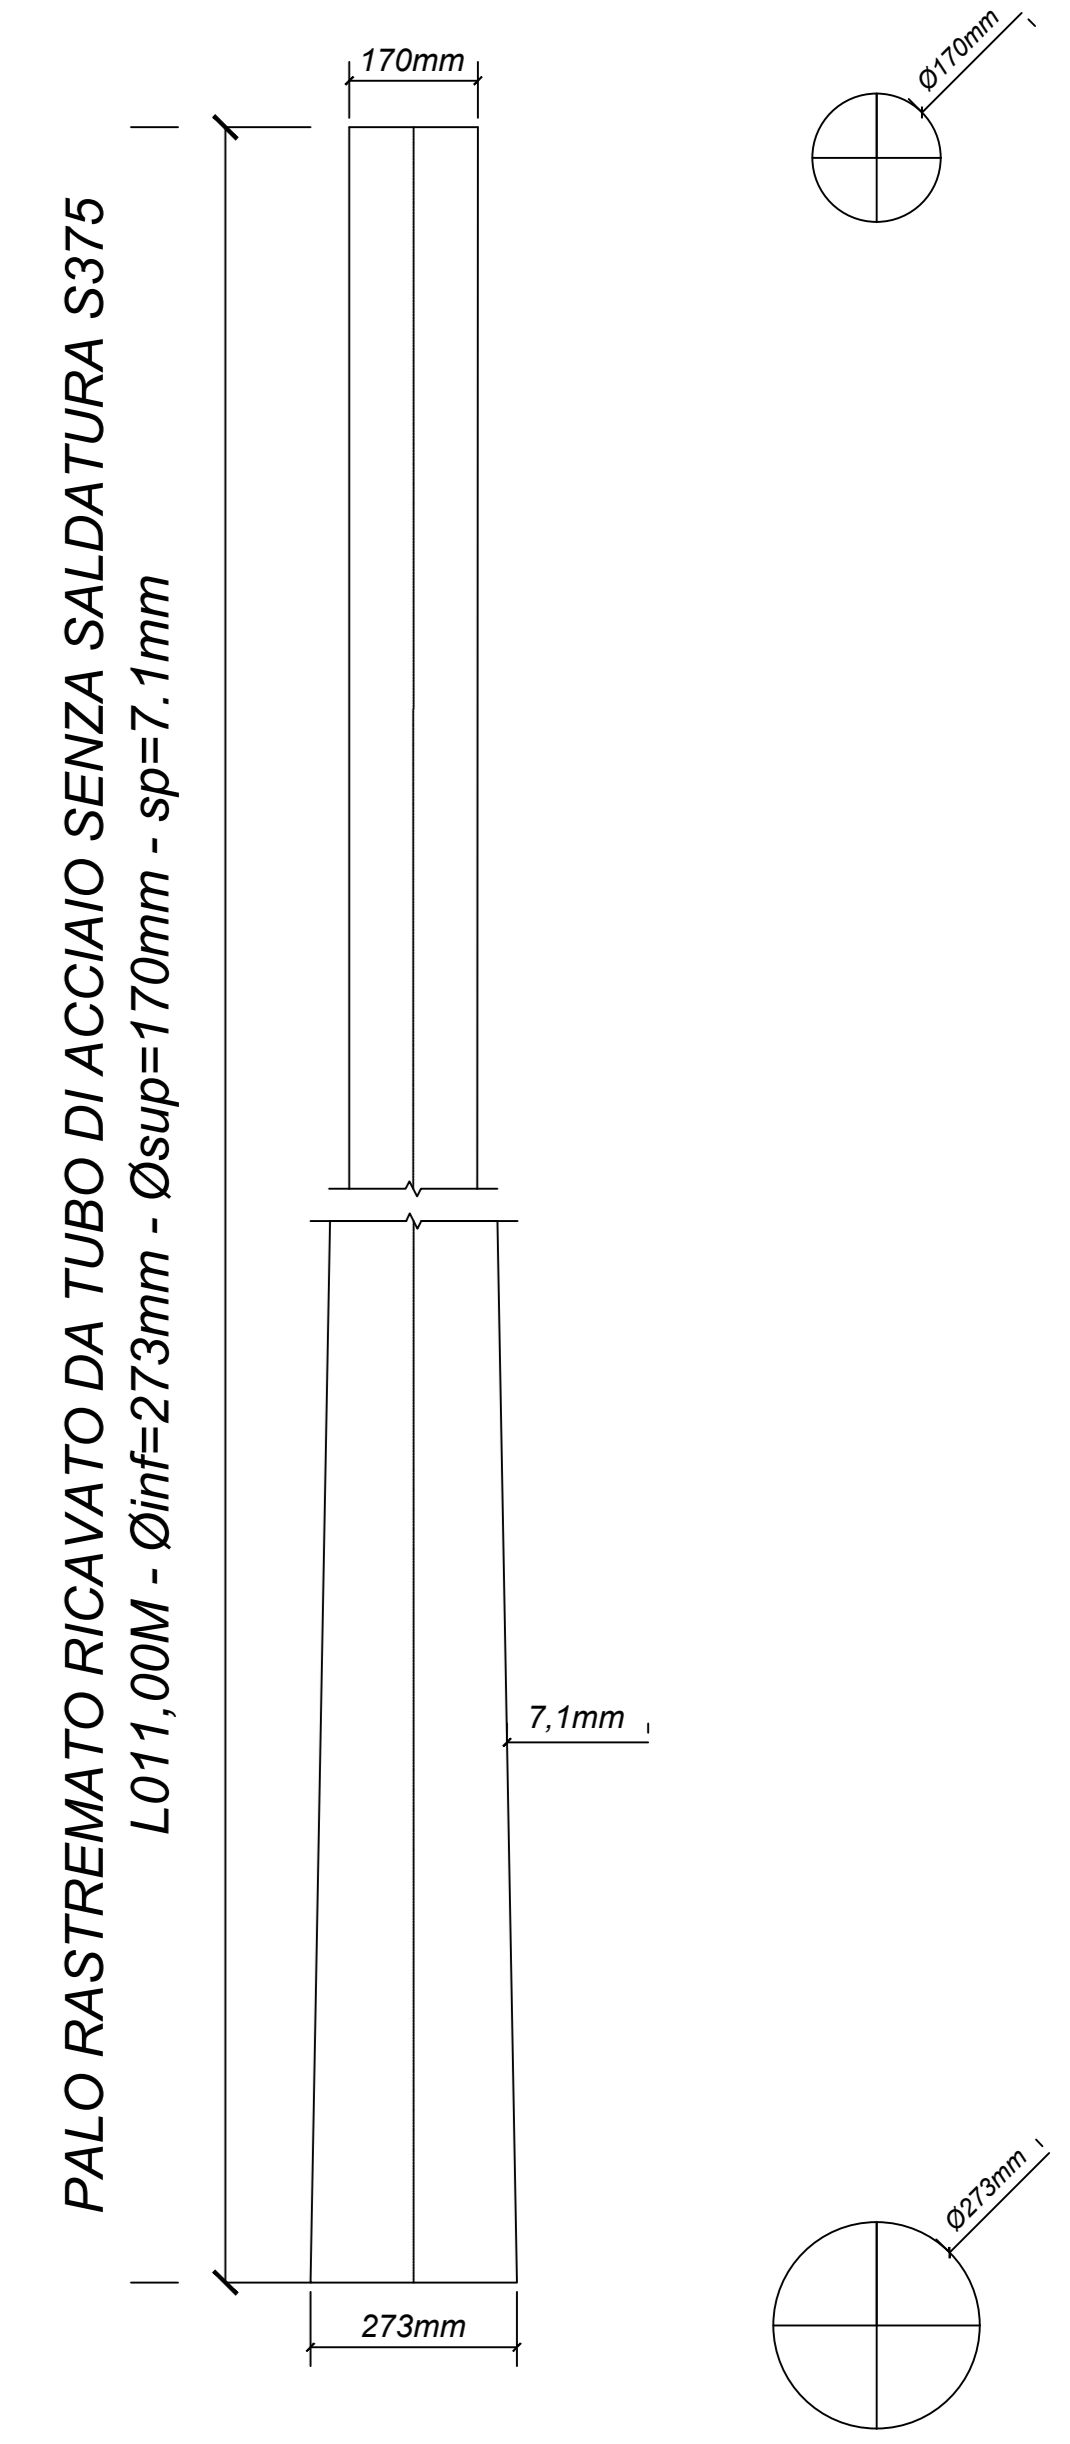


Particolare Recinzione
Scala 1:50

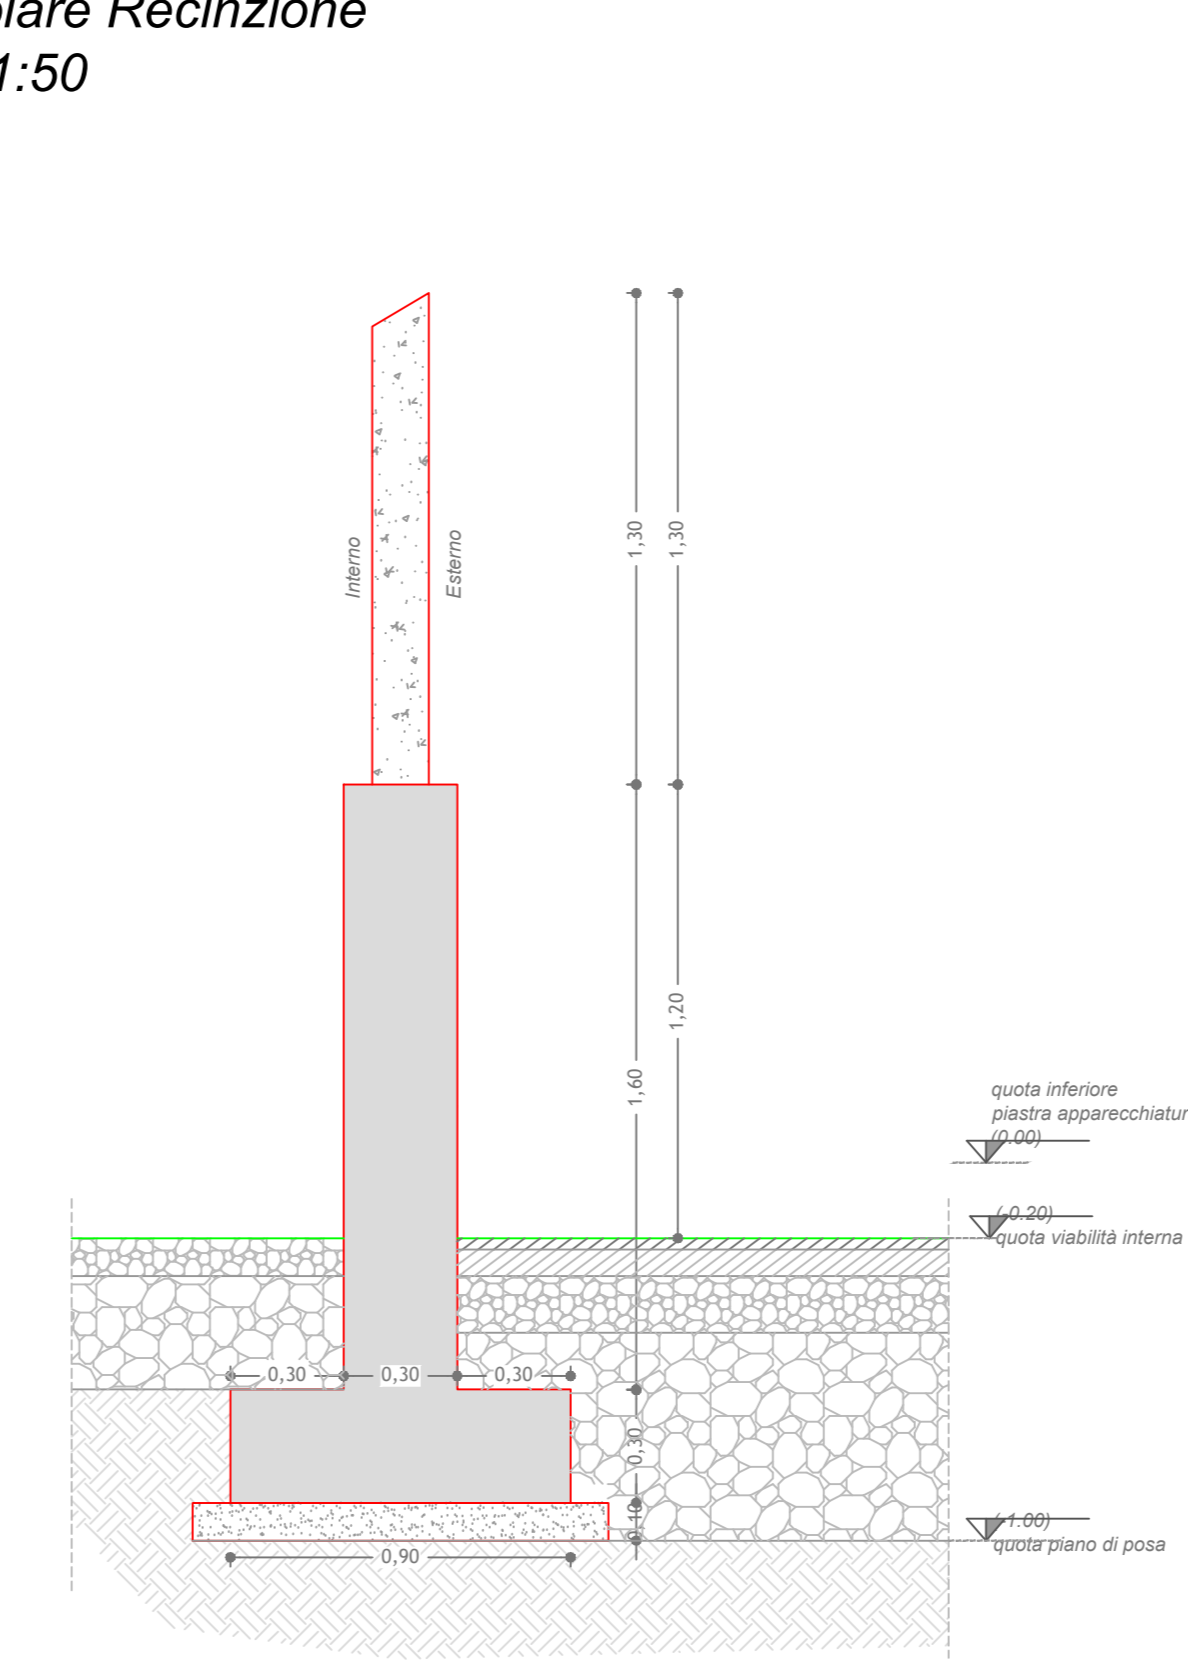

Particolare cancello ingresso
Scala 1:50

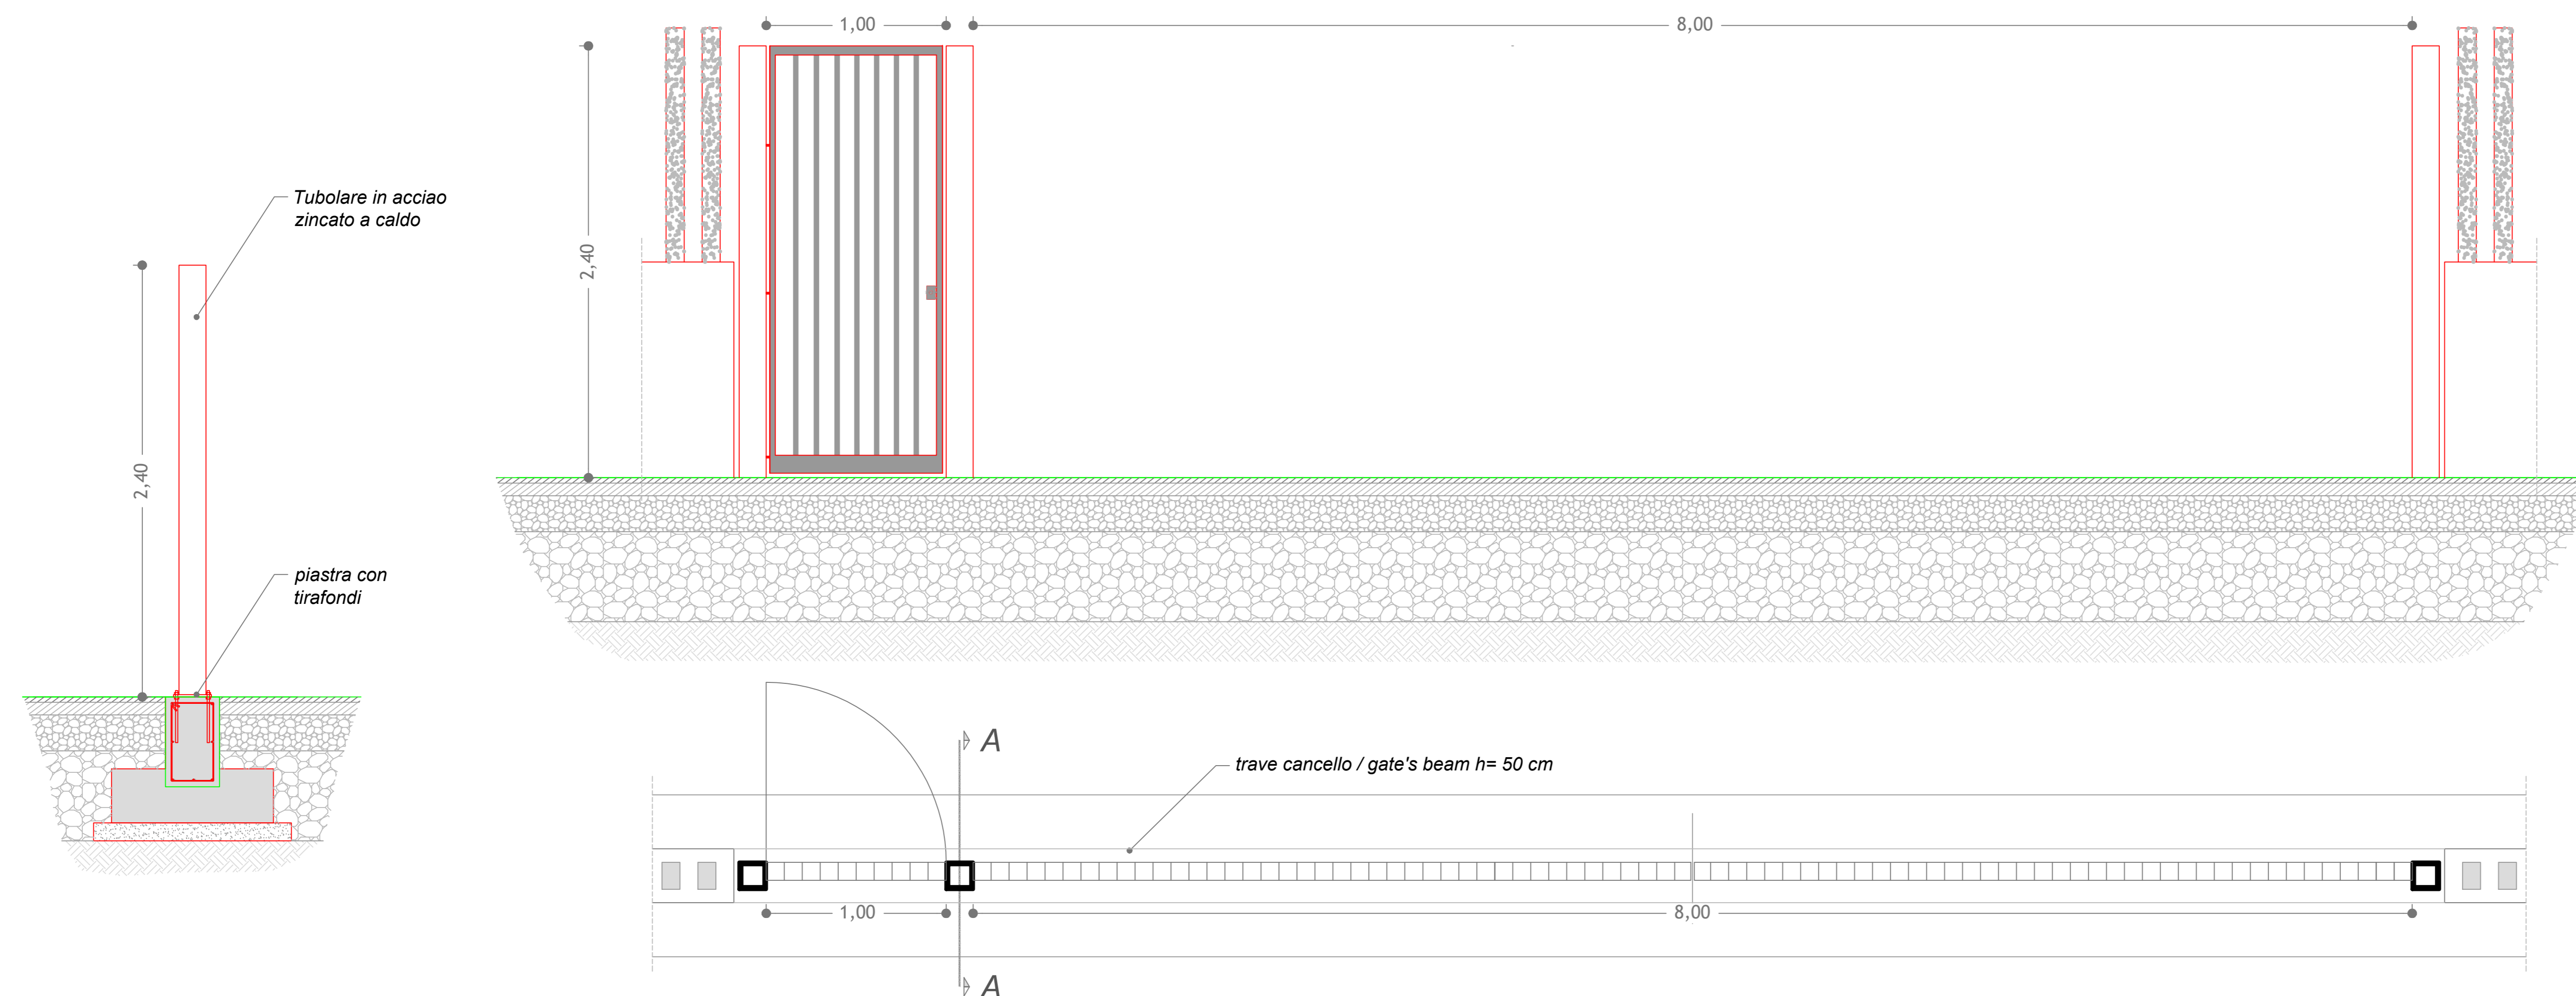

Regione SICILIA Provincia CATANIA

PROGETTO PER LA REALIZZAZIONE DI UN PARCO AGRIVOLTAICO E DELLE RELATIVE OPERE DI CONNESSIONE ALLA RTN

Comune di Mineo
Località: "Masseria Modichella" - "Contrada Mongialino"

A. PROGETTO DEFINITIVO DELL'IMPIANTO, DELLE OPERE CONNESSE E DELLE INFRASTRUTTURE INDISPENSABILI

ELABORATI GRAFICI

Codice: RMC02 Autorizzazione Unica ai sensi del D.Lgs 387/2003 e D.Lgs 152/2006

N° elaborato: A.12.a.28 Particolare recinzione, cancello e palo TLC

| N° Foglio | Tot. Fogli | Formato | Scala | Tipologia documento |
|-----------|------------|---------|-------|---------------------|
| 1 | 1 | A0 | - | Progetto Definitivo |

Progettazione: **Qair** Italia

Proponente: **ITS Medora** srl
Via Sebastiano Catania n. 317
95123 CATANIA (CT)
P.IVA 05767670879

Rappresentante legale proponente: Emmanuel MACQUERON

Data: Ottobre 2022

Progettisti: Ing. Vassalli Quirino, Ing. Speranza Carmine Antonio

| Rev. | Data | Descrizione | Elaborato | Completato | Approvato |
|------|---------|-------------|-----------|------------|-----------|
| 01 | 10/2022 | Emmissione | EM | 02/10/22 | EM |

ITS MEDORA S.r.l. - via Sebastiano Catania, n. 317 - 95123 CATANIA (CT) - Italia - Tel. (+39) 0971.283416 - p.iva 05767670879 - pec: itsmedora@pec.it