




SEZIONE TIPO A
Attraversamento canale idrico su Strada Comunale

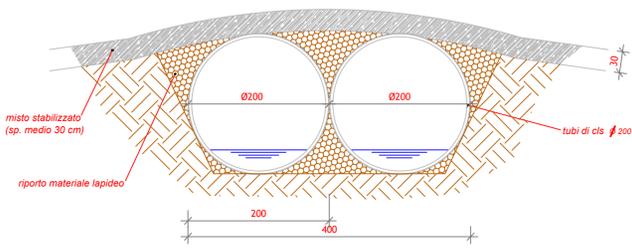


SEZIONE TIPO B
Pista di cantiere con cavidotto interrato

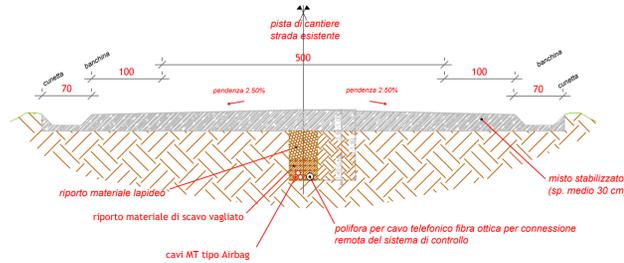


SEZIONE TIPO C
Attraversamento canale idrico con cavidotto interrato

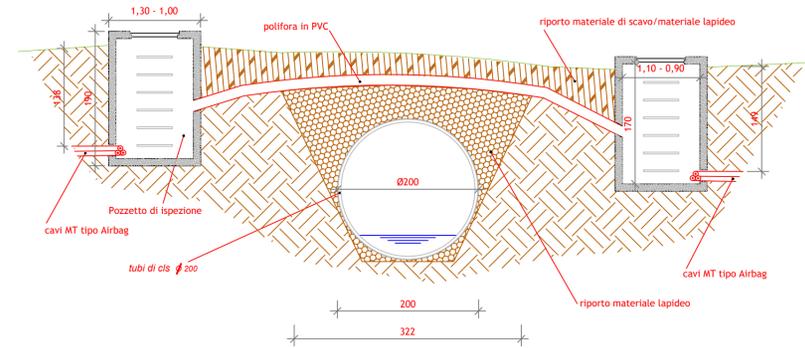


SEZIONE TIPO D
Passaggio cavidotto al lato di Strada Comunale esistente

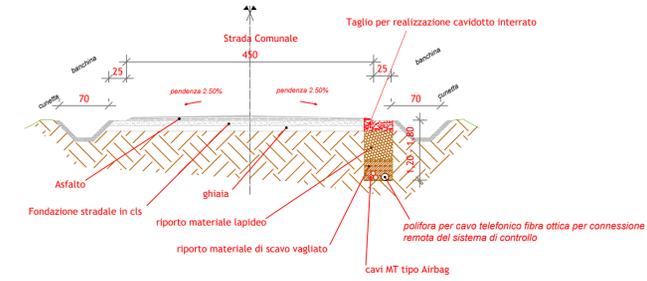

SEZIONE TIPO E
Pista di cantiere in rilevato con cavidotto interrato

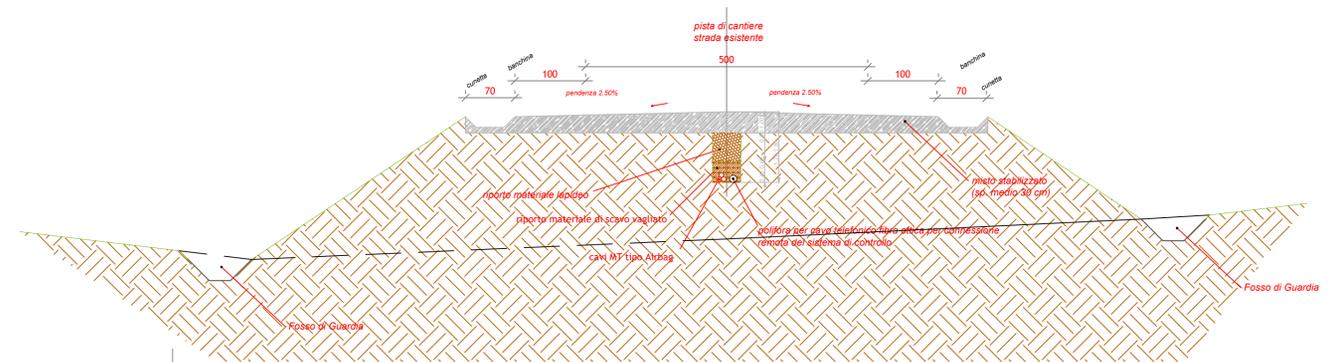


SEZIONE TIPO F
Attraversamento corso d'acqua vincolato con utilizzo della Tecnologia T.O.C.

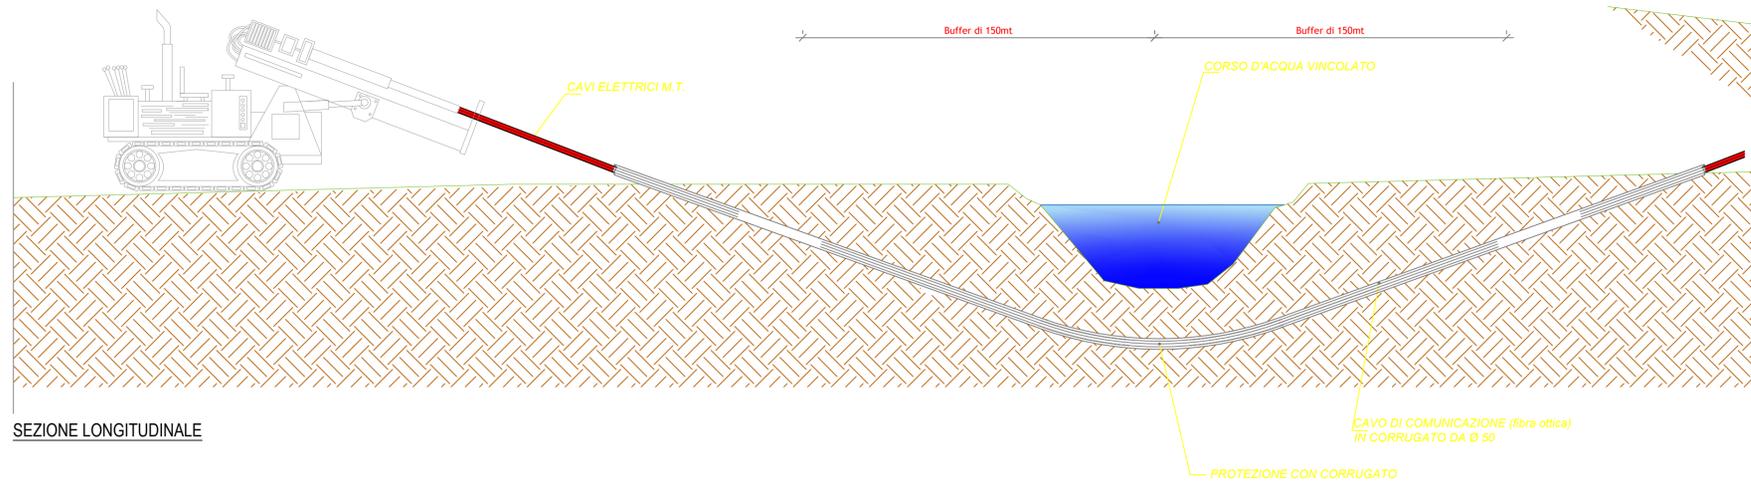

SEZIONE LONGITUDINALE

SEZIONE TIPO G
Attraversamento Linea Ferroviaria con utilizzo della Tecnologia T.O.C.

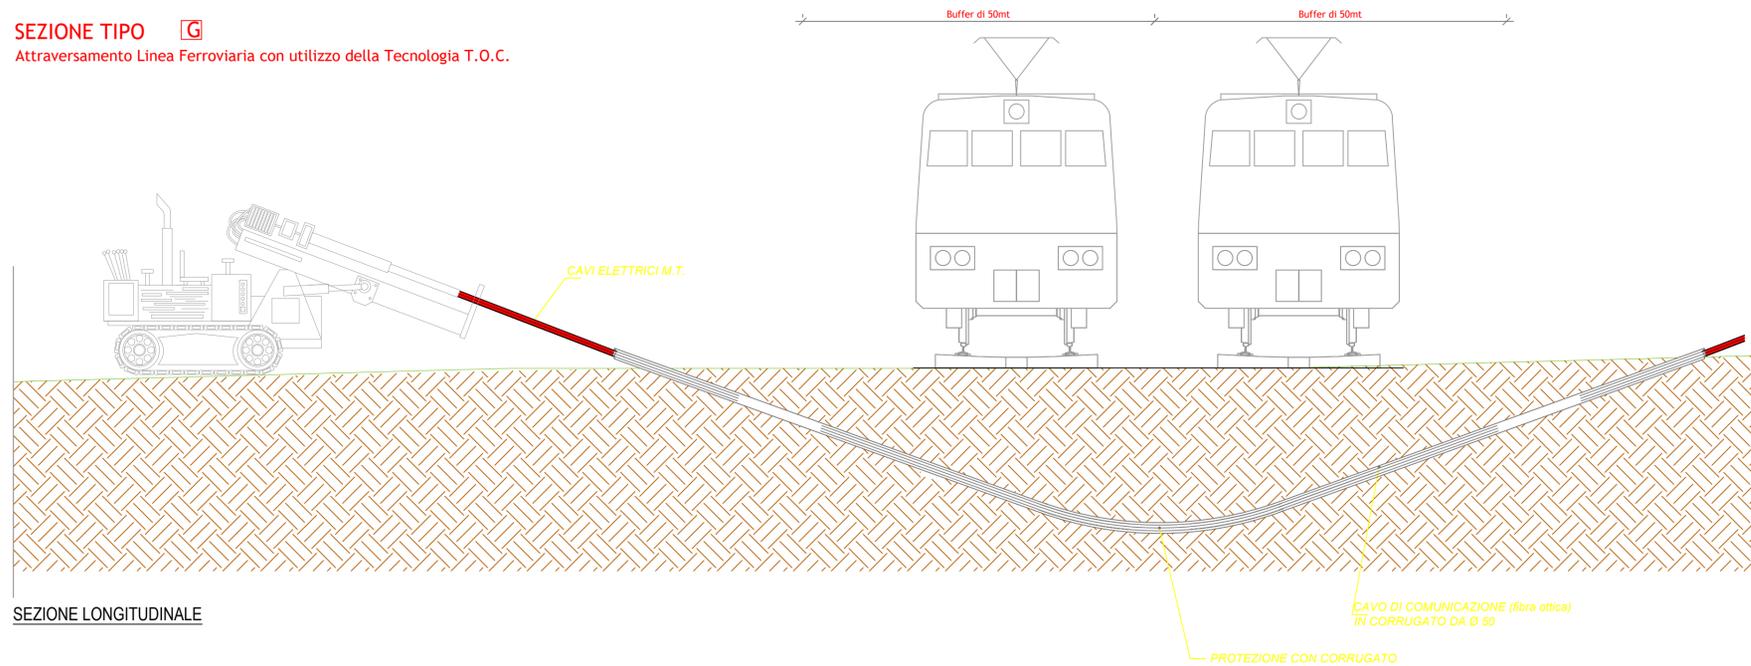

SEZIONE LONGITUDINALE

Regione SICILIA

Provincia CATANIA

PROGETTO PER LA REALIZZAZIONE DI UN PARCO AGRIVOLTAICO E DELLE RELATIVE OPERE DI CONNESSIONE ALLA RTN

Comune di Mineo
Località: "Masseria Modichella" - "Contrada Mongialino"

A. PROGETTO DEFINITIVO DELL'IMPIANTO, DELLE OPERE CONNESSE E DELLE INFRASTRUTTURE INDISPENSABILI

ELABORATI GRAFICI				
Codice:	RMC02	Autorizzazione Unica ai sensi del D.Lgs 387/2003 e D.Lgs 152/2006		
N° elaborato:	A.12.a.29			
N° Foglio:	Tot. Fogli:	Formato:	Scala:	Tipo di documento:
1	1	A1	-	Progetto Definitivo

Progettazione

Proponente

ITS MEDORA srl
Via Sebastiano Catania n. 317
95123 CATANIA (CT)
P.IVA 05767670879

Rappresentante legale proponente

Emmanuel MACQUERON

Data

10 ottobre 2022

Progettisti

Ing. Vassalli Quirino

Ing. Speranza Carmine Antonio

Rev.	Data	Descrizione	Elaborato	Controllato	Approvato
00	10/10/2022	Emissione	AS	QV/AS/DR	QI

ITS_RMC02_A12a29_Sezioni tipo.dwg | ITS_RMC02_A12a29_Sezioni tipo.pdf