


- Legenda**
- Recinzioni Impianto di progetto
 - Confine comunale Ascoli Satriano
 - Zona E "Zona produttiva di tipo agricolo"
Fonte PUG Comune di Ascoli Satriano (fg)
Zona E1 "Agricola"
Fonte Prg Comune di Deliceto (Fg)
 - Strade
 - Zona di rispetto stradale
 - Sottostazione 380/150 kV esistente denominata "Deliceto"
 - Area destinata a futuro ampliamento della Sottostazione esistente 380/150 kV di Deliceto
 - Sottostazione 30/150 kV da realizzare

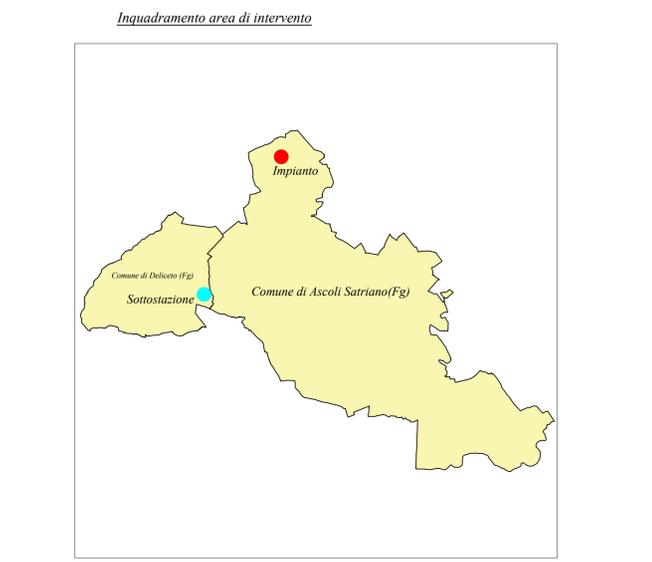

REGIONE PUGLIA
PROVINCIA DI FOGGIA

COMUNE DI ASCOLI SATRIANO (FG)
COMUNE DI CASTELLUCCIO DEI SAURI (FG)
COMUNE DI DELICETO (FG)

OGGETTO:
PROGETTO DEFINITIVO PER LA REALIZZAZIONE DI UN IMPIANTO AGRO-FOTVOLTAICO NELLA LOCALITA' "MEZZANA GRANDE" DEL COMUNE DI ASCOLI SATRIANO (FG) DELLA POTENZA DI PICCO IN DC PARI A 59.744,88 KWp e MASSIMA IN IMMISSIONE IN AC PARI A 45.000 KW e RELATIVE OPERE DI CONNESSIONE CHE INTERESSANO ANCHE I COMUNI DI CASTELLUCCIO DEI SAURI (FG) E DELICETO (FG)

ELABORATO N. D01	TAVOLA DI INSERIMENTO URBANISTICO	Scala 1:10.000				
COMMITTENTE SR TARANTO SRL VIA LARGO GUIDO DONEGANI,2 20121 - MILANO P.IVA 10706720967						
Studio Acustico	Dott. Tullio Ciccarone	FIRMA E TIMBRO IL TECNICO	PROGETTAZIONE E COORDINAMENTO			
Studio Geologico Idraulico	Dott. Tullio Ciccarone	  Via Athena 29 Cap 84047 Capaccio Paestum P.Iva 04596750555 Ing. Giovanni Marsicano				
Studio Archeologico	Dott. Antonio Mesisca					
Studio Paesaggistico e Agronomico	Dott. Luca Boursier					
Studio Naturalistico e Studio Ambientale	Dott. Giampaolo Pennacchioni					
Studio Elettrico	Dott. Giovanni Marsicano					
Strutturista	Ing. Lino Zotti	SPAZIO RISERVATO AGLI ENTI				
Aggiornamenti	N°	Data	Cod. Stmg	Nome File	Eseguito da	Approvato da
	Rev 0	DICEMBRE 2020	20200061	IT_ASC2_D_01	Geom. Mirko Petraglia	Ing. Giovanni Marsicano