



Planta della SSE - scala 1:200

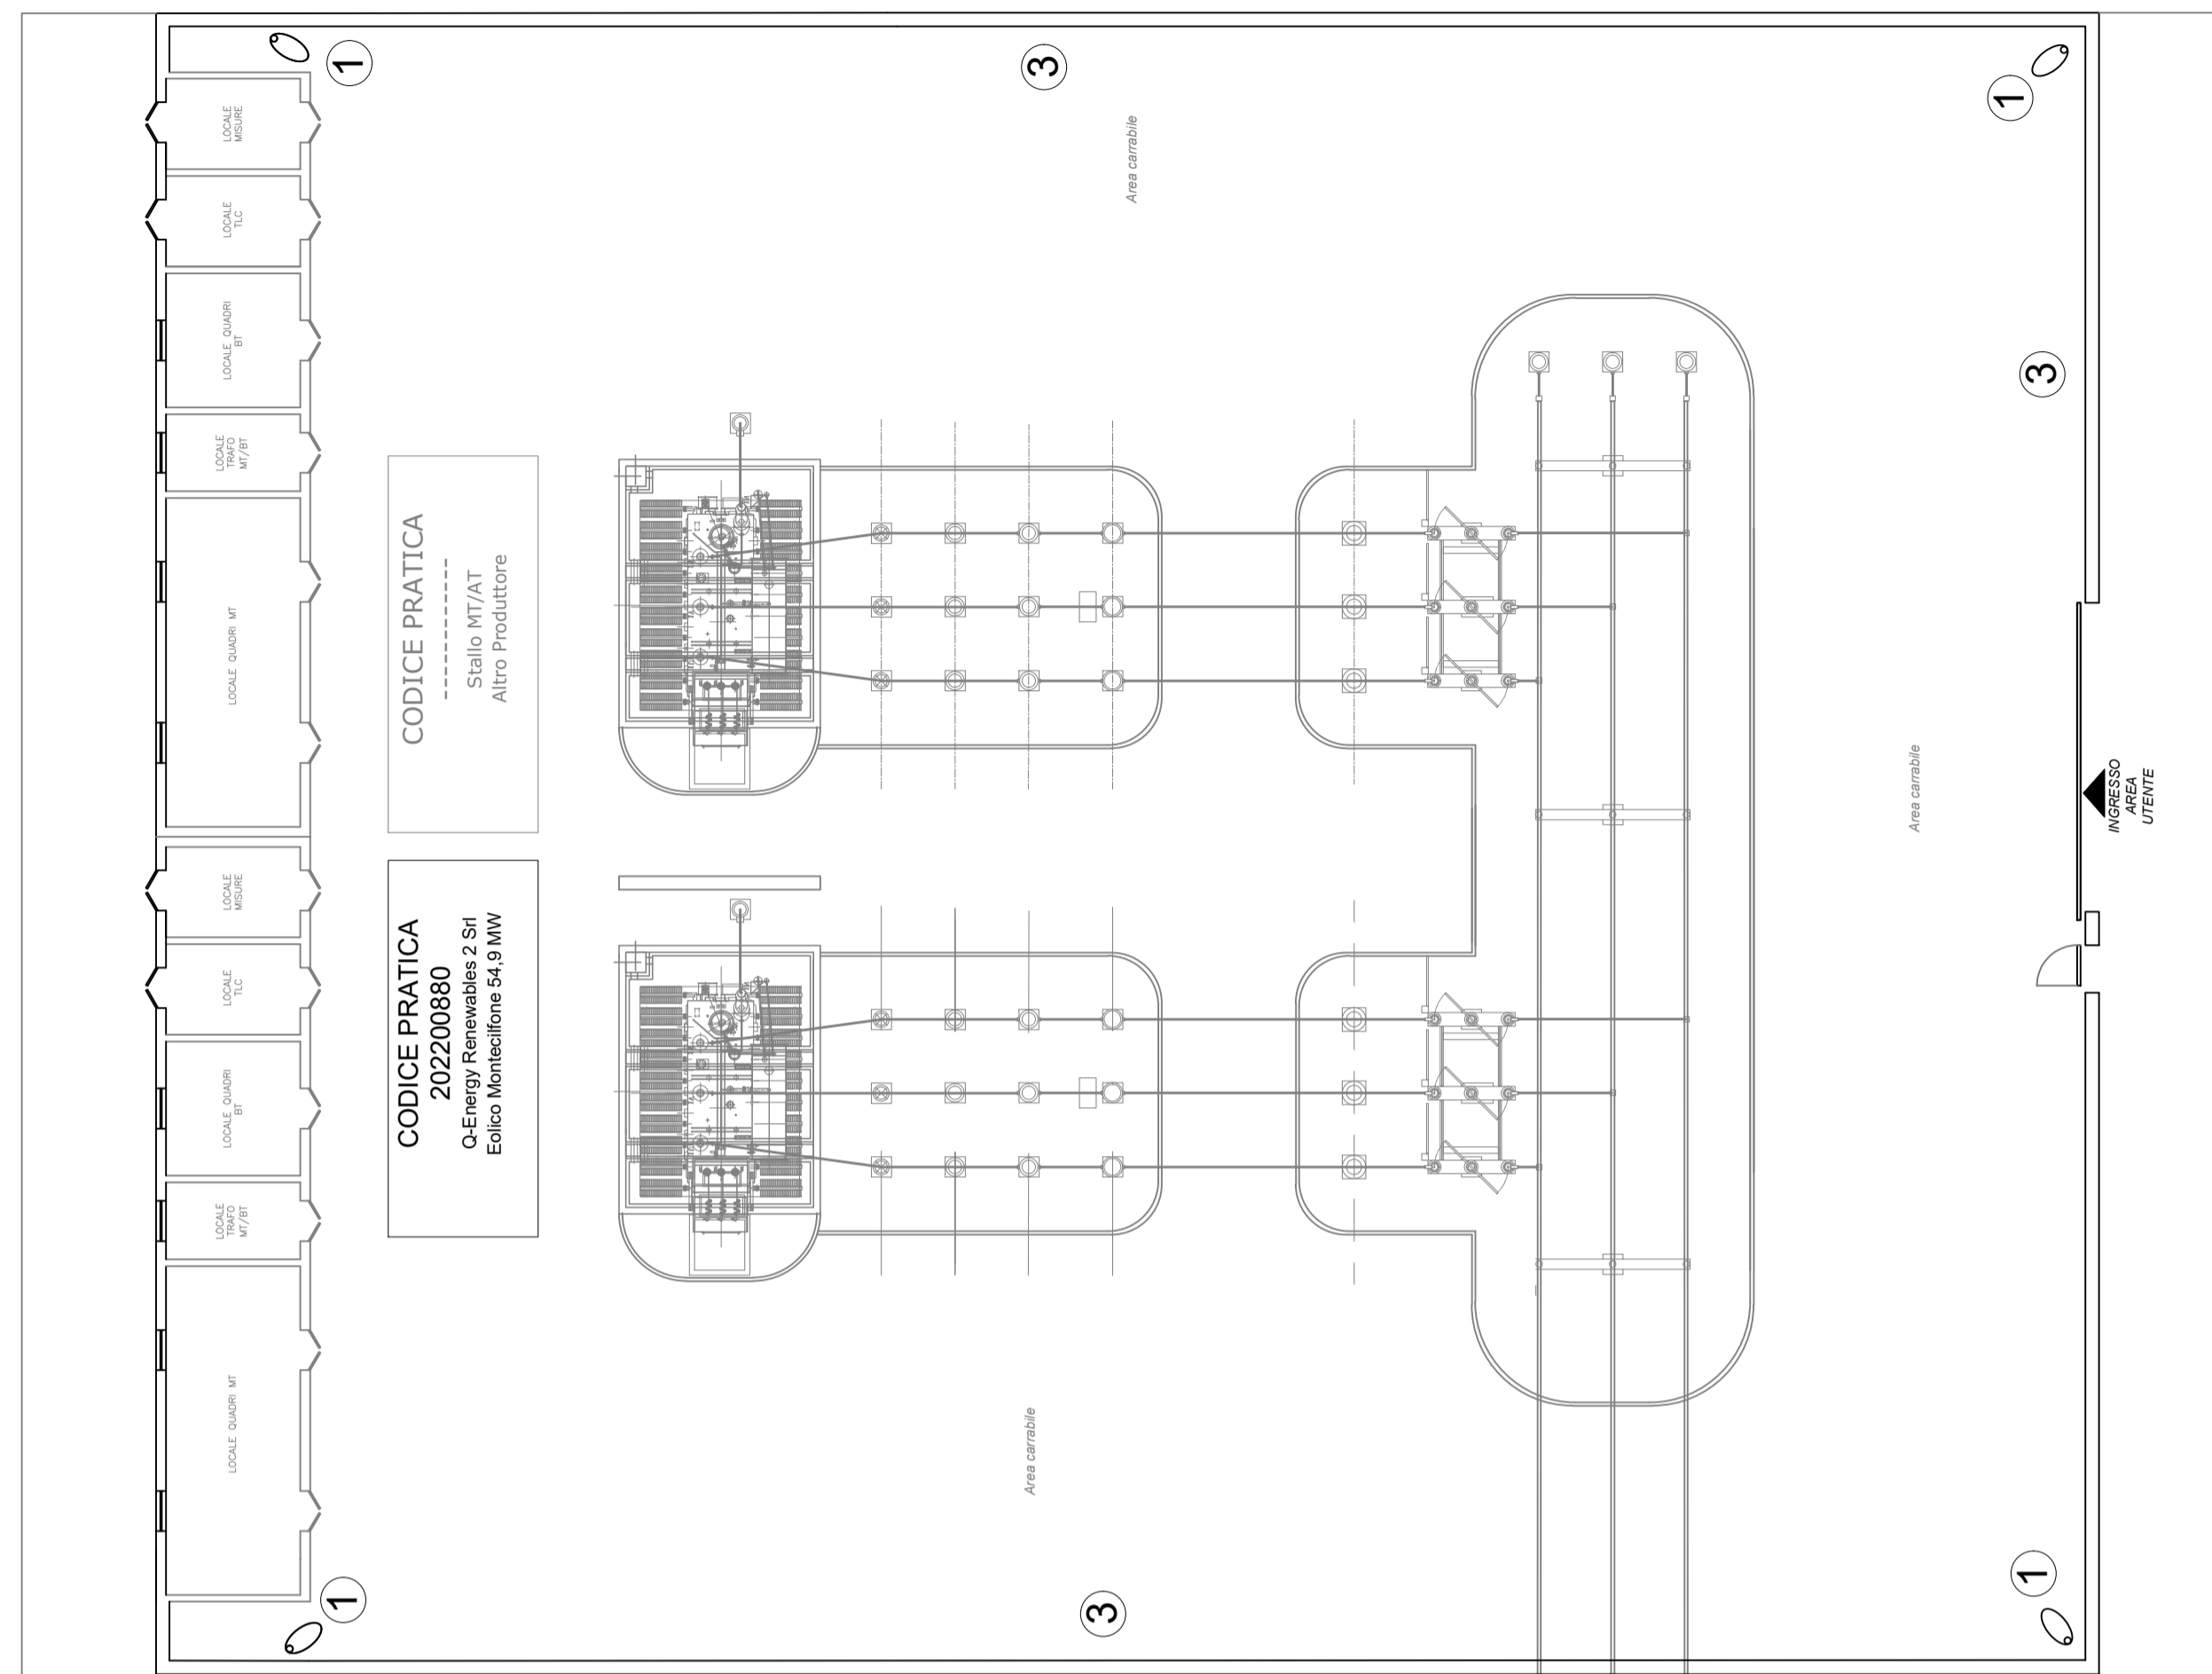

Strada a Servizio dei locali misura


Particolare 1: Illuminazione e videosorveglianza - scala 1:50

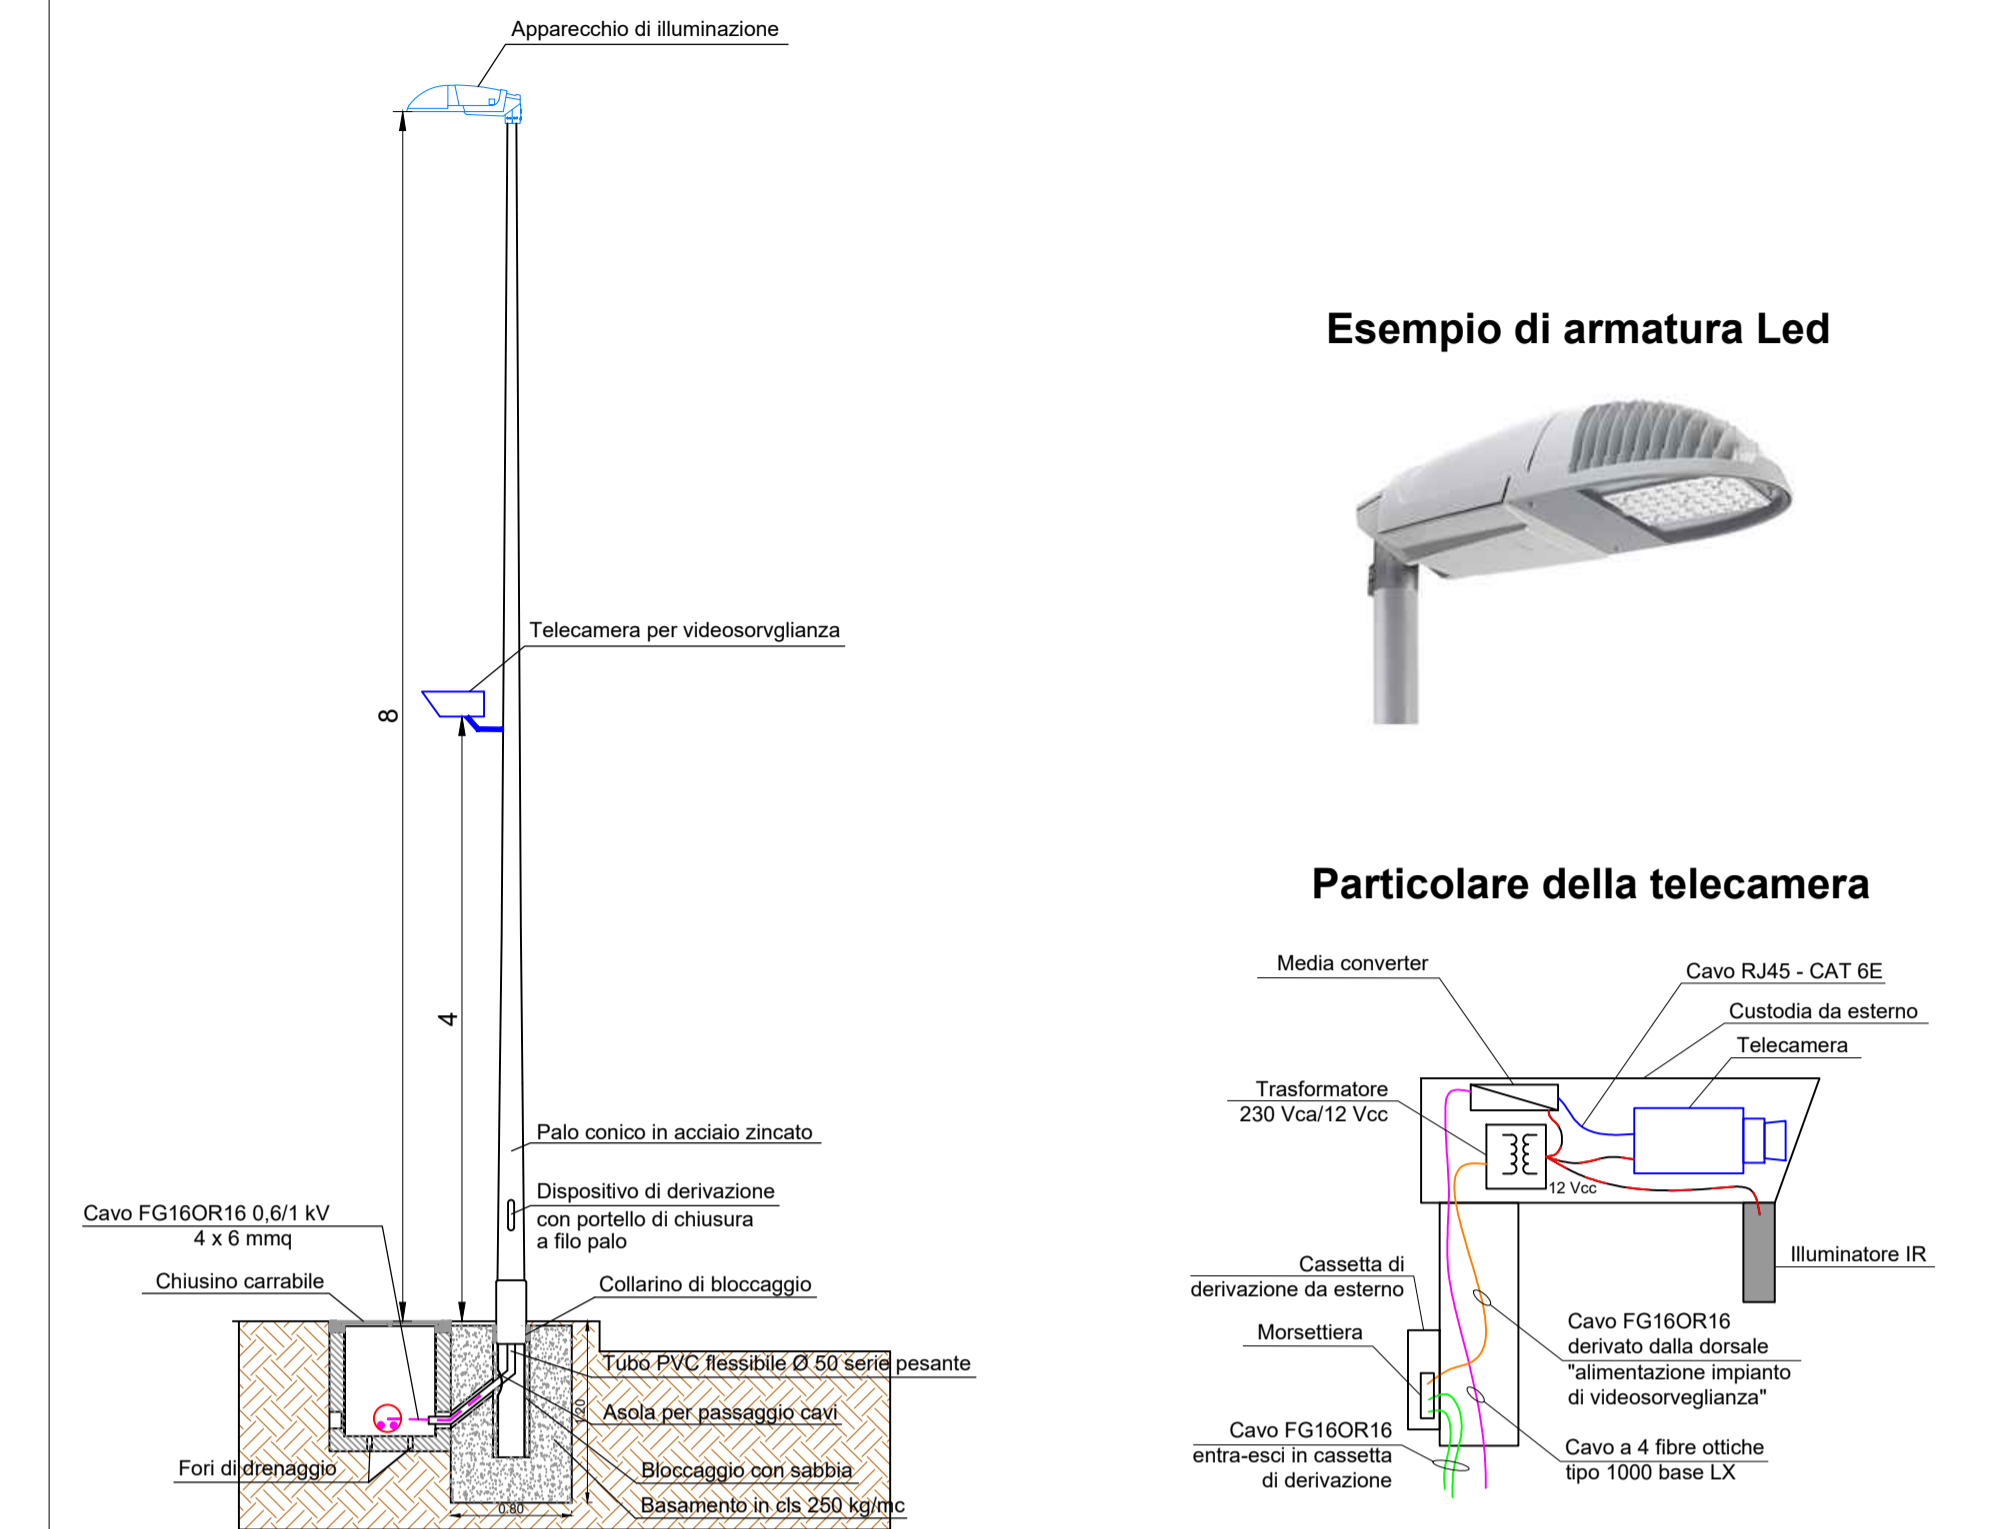


Esempio di armatura Led




Particolare della telecamera

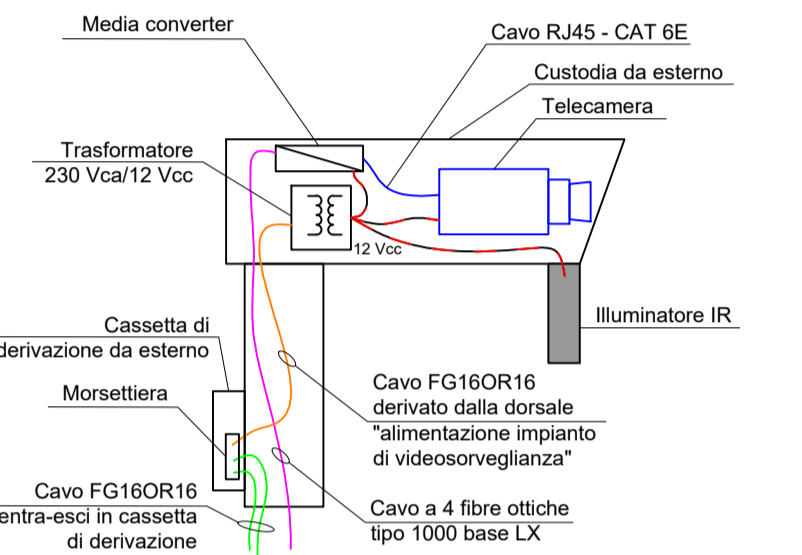

Particolare 2: Cancelli pedonale e carrabile - Prospetto e sezione - scala 1:50

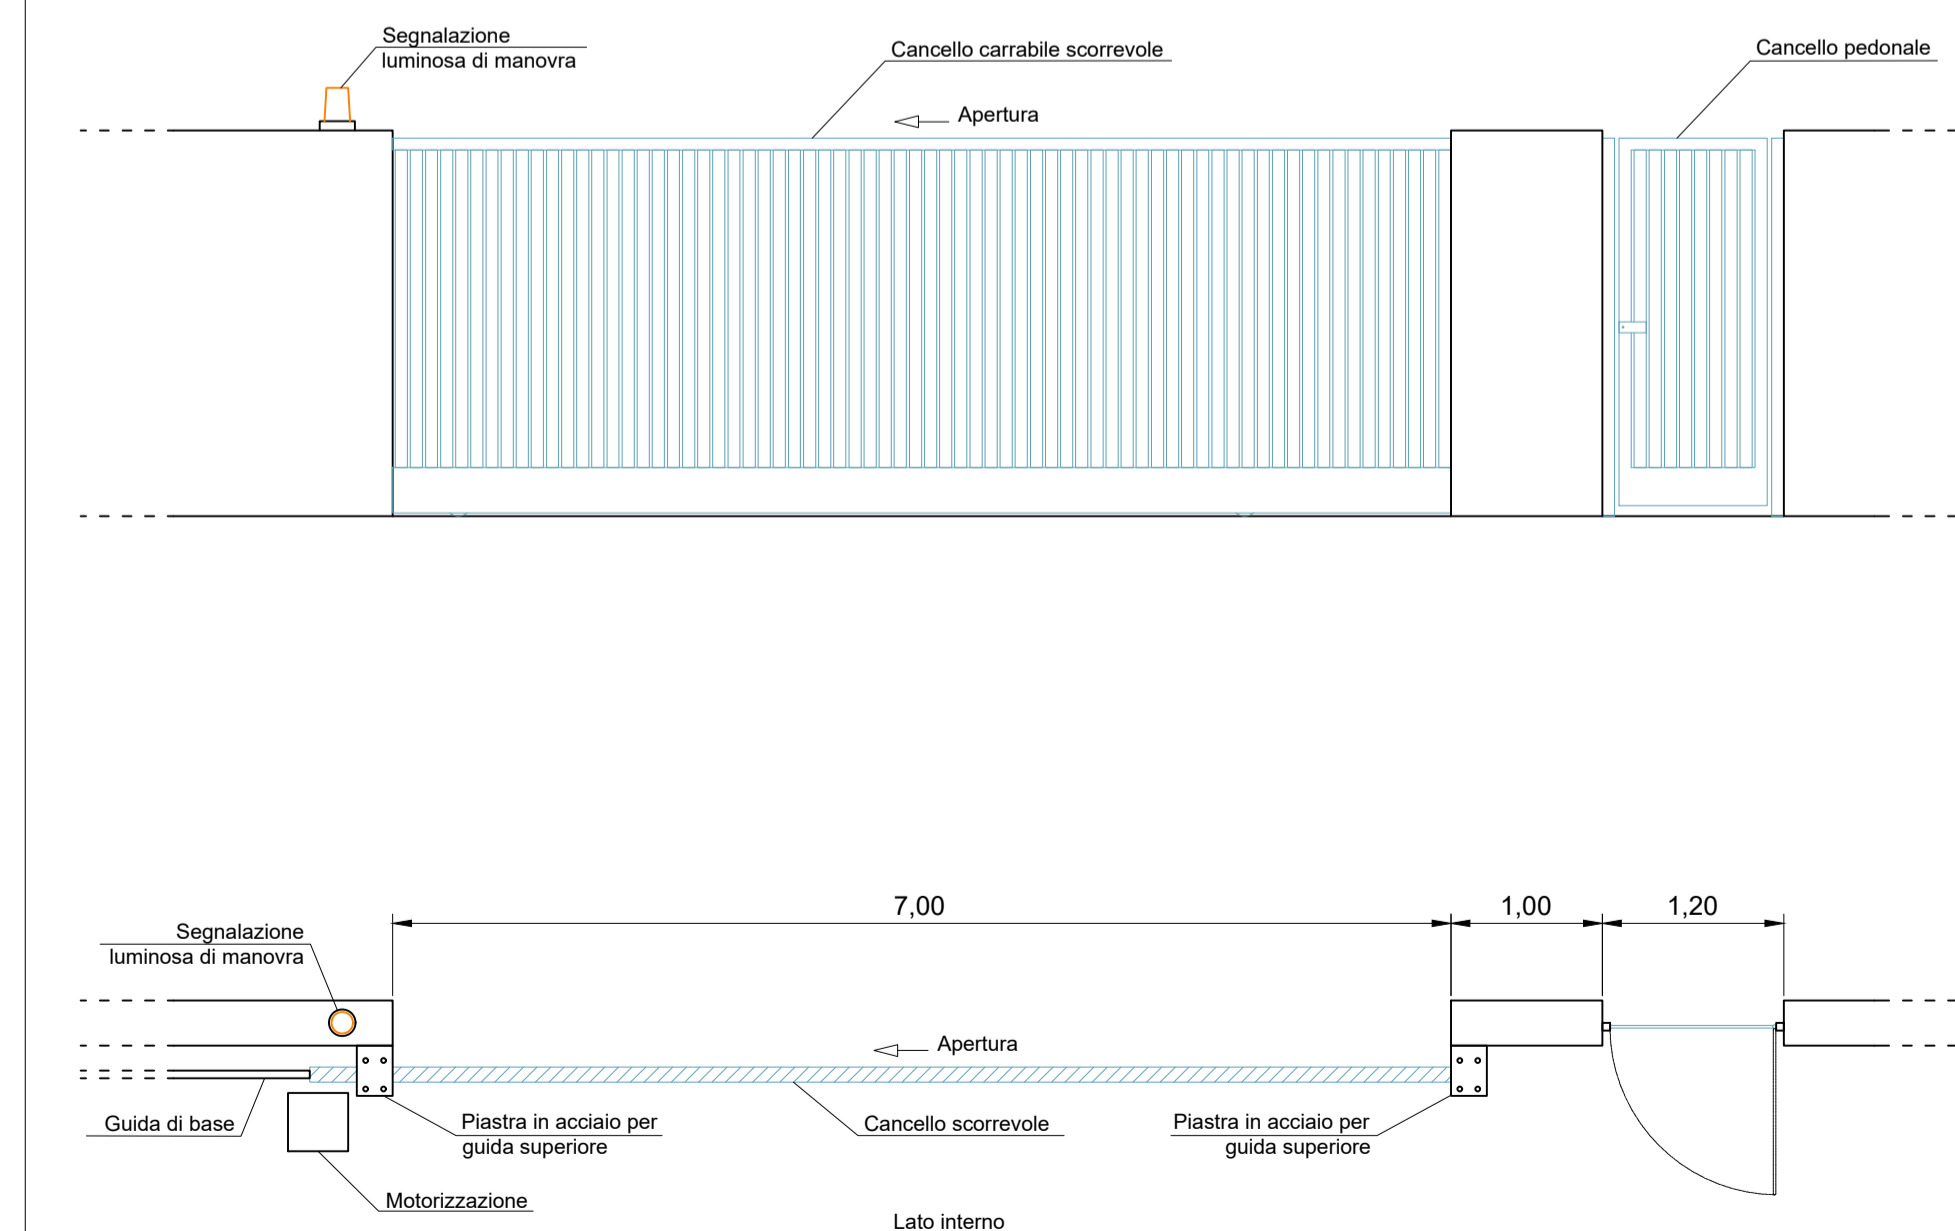

Particolare 3: Muro di recinzione - scala 1:50

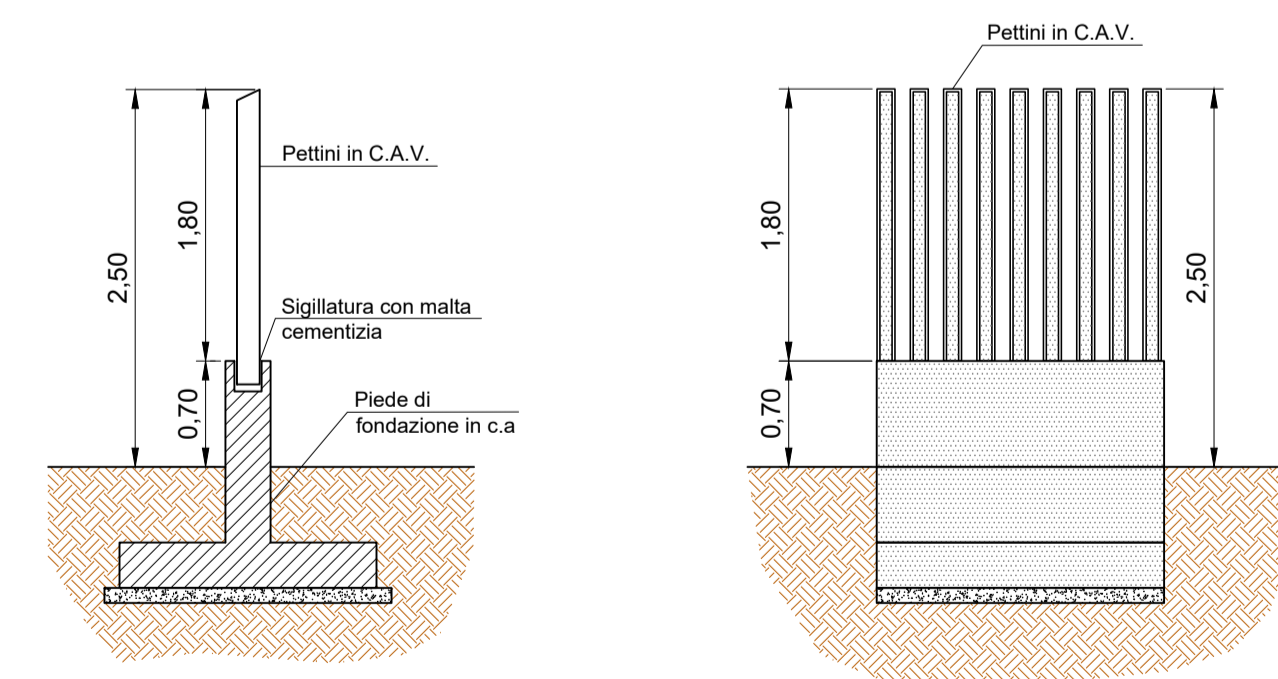

**REGIONE MOLISE**  
 Provincia di Campobasso  
 MONTECILFONE(CB),GUGLIONESI (CB) E PALATA (CB)

**OGGETTO**  
 PROGETTO PER LA REALIZZAZIONE DI UN IMPIANTO EOLICO NEI COMUNI DI MONTECILFONE, GUGLIONESI E PALATA IN LOCALITA' STAFFIGLIONE

**COMMITENTE**  
**Q-ENERGY RENEWABLES 2 S.r.l.**  
 Via Vittor Pisani, 8/a - 20124 Milano (MI)  
 PEC: q-energyrenewables2sr@regemil.it  
 P.IVA: 12490270963

**PROGETTAZIONE**  
 Codice Commessa PHEEDRA 22\_22\_EO\_MCF  
**PHEEDRA S.r.l.** Via Lago di Nemi, 90  
 24121 - Taranto  
 Tel. 099 7722302 - Fax 099 9870285  
 e-mail: info@pheedra.it - web: www.pheedra.it  
**Direttore Tecnico: Dott. Ing. Angelo Micolucci**  
**ORDINE INGEGNERI PROVINCIA TARANTO**  
 Sezione A  
 Dott. Ing. MICOLUCCI Angelo  
 Settore: Civile Ambientale Industriale Inferstrutturale  
 n° 185

REV.	DATA	ATTIVITA'	REDAITTO	VERIFICATO	APPROVATO
1	Gennaio 2023	PRIMA EMISSIONE	MS	AM	VS

**OGGETTO DELL'ELABORATO**  
**PARTICOLARI COSTRUTTIVI**  
 Illuminazione, videosorveglianza, recinzione, cancello carrabile e cancello pedonale

FORMATO	SCALA	CODICE DOCUMENTO				NOME FILE		FOGLI
A1	-	SOC.	DISC.	TIPO DOC.	PROG.	REV.	BVN-CIV-TAV-013c_01	1
		MCF	CIV	TAV	013c	01		