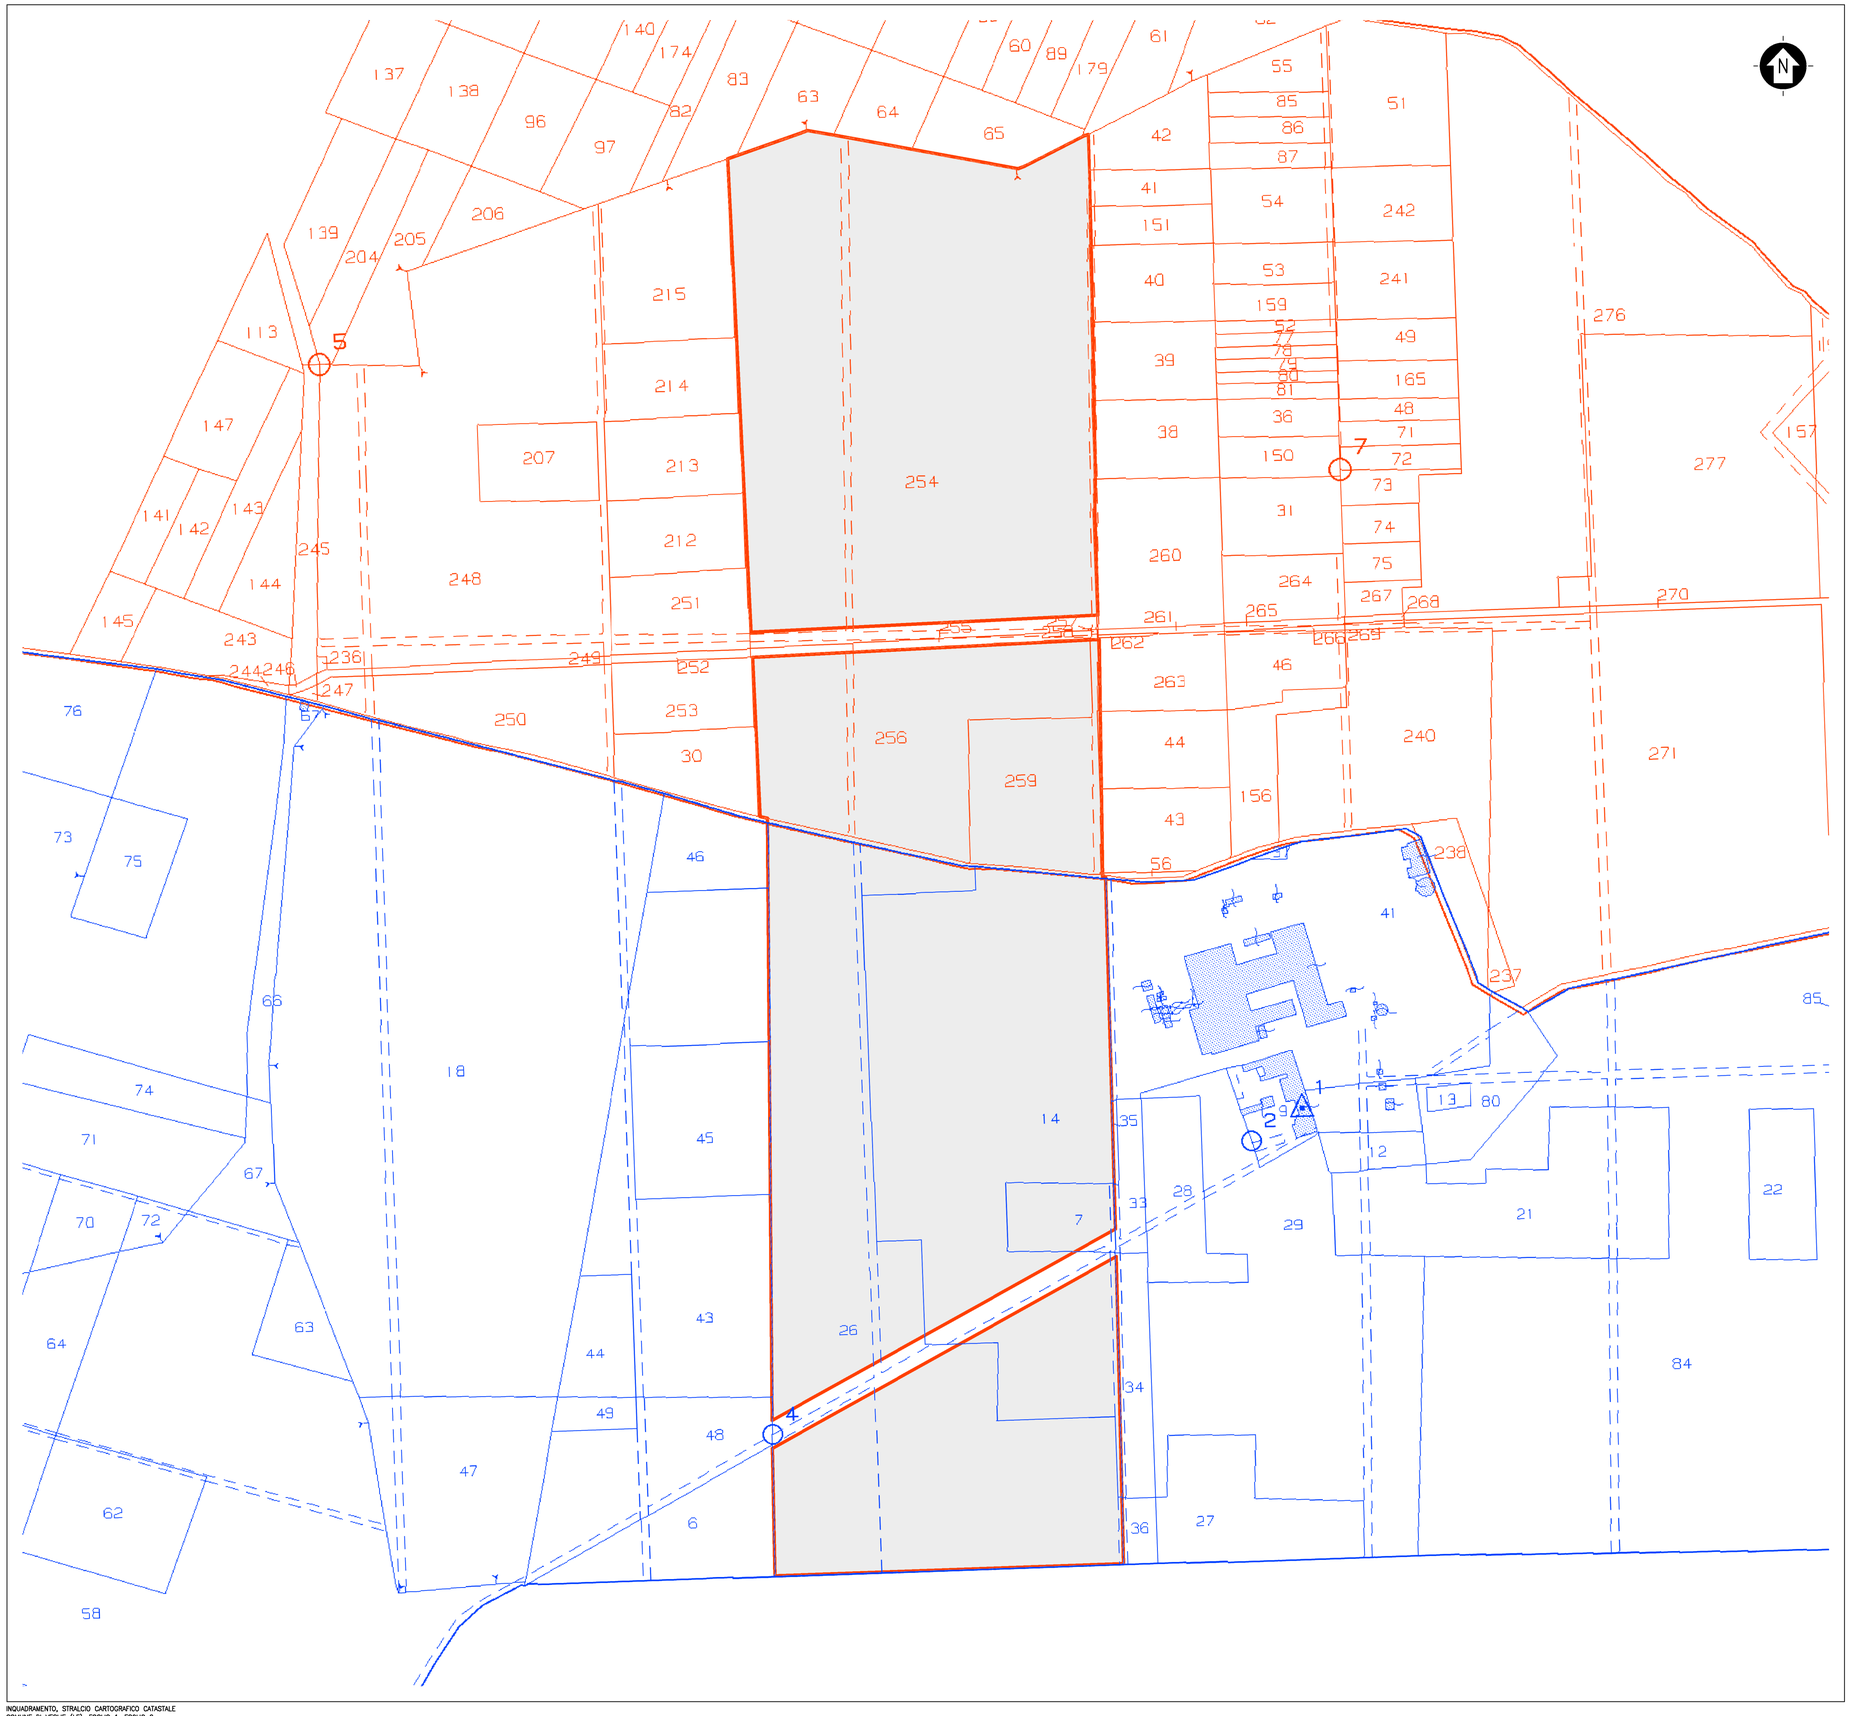

INQUADRAMENTO, STRALCIO CARTOGRAFICO CATASTALE
COMUNE DI VEGLIE (LE), FOGLIO 1, FOGLIO 2

Comune	Foglio	Particella	Area	Qualità	Classe	Ha	Are	Ca	Reddito dominicale	Reddito agrario	Porto	Prezzo	Denominazione	Codice fiscale	Titolarità	Diritto
VEGLIE	1	254		PARTICELLA DIVISA IN PORZIONI	0	0	0	0				59	SOCIETA' AGRICOLA SVENIA S.A.S. DEI DOTT. RAIMONDO E ANTONIO DEL BALZO con sede in BATTIPAGLIA (SA)	2805250651	Proprietà	1/1
	1	254	AA	SEMINATIVO	2	11	59	17	Euro 508,42 (*)	Euro 289,17						
	1	254	AB	LIVELLO	3		1		Euro 0,21 (*)	Euro 0,21						
VEGLIE	1	255		SEMINATIVO	2	0	14	4	Euro 6,16	Euro 3,28	22243		SOCIETA' AGRICOLA SVENIA S.A.S. DEI DOTT. RAIMONDO E ANTONIO DEL BALZO con sede in BATTIPAGLIA (SA)	2805250651	Proprietà	1/1
VEGLIE	1	256		SEMINATIVO	2	3	40	0	Euro 146,26	Euro 79,02	22243		SOCIETA' AGRICOLA SVENIA S.A.S. DEI DOTT. RAIMONDO E ANTONIO DEL BALZO con sede in BATTIPAGLIA (SA)	2805250651	Proprietà	1/1
VEGLIE	1	258		SEMINATIVO	2	1	31	17	Euro 43,65	Euro 27,10			SOCIETA' AGRICOLA SVENIA S.A.S. DEI DOTT. RAIMONDO E ANTONIO DEL BALZO con sede in BATTIPAGLIA (SA)	2805250651	Proprietà	1/1
VEGLIE	2	7		LIVELLO	2	0	36	75	Euro 12,92	Euro 11,29	22243		SOCIETA' AGRICOLA SVENIA S.A.S. DEI DOTT. RAIMONDO E ANTONIO DEL BALZO con sede in BATTIPAGLIA (SA)	2805250651	Proprietà	1/1
VEGLIE	2	14		PARTICELLA DIVISA IN PORZIONI	0	0	0					59	SOCIETA' AGRICOLA SVENIA S.A.S. DEI DOTT. RAIMONDO E ANTONIO DEL BALZO con sede in BATTIPAGLIA (SA)	2805250651	Proprietà	1/1
	2	14	AA	SEMINATIVO	3		15	74	Euro 4,88 (*)	Euro 3,25						
	2	14	AB	LIVELLO	3	7	16	86	Euro 148,10 (*)	Euro 148,10						
VEGLIE	2	26		PARTICELLA DIVISA IN PORZIONI	0	0	0	0				59	SOCIETA' AGRICOLA SVENIA S.A.S. DEI DOTT. RAIMONDO E ANTONIO DEL BALZO con sede in BATTIPAGLIA (SA)	2805250651	Proprietà	1/1
	2	26	AA	SEMINATIVO	3	4	93	47	Euro 149,81 (*)	Euro 99,88						
	2	26	AB	LIVELLO	2	3	90	92	Euro 118,04 (*)	Euro 108,20						

LEGENDA

SITO CATASTALE

44 FOGLIO 1

21 FOGLIO 2

SCALA 1:2500 – 1 cm = 25 m

0 25 50 125 m

0 1 2 5 cm

REV.	DESCRIZIONE	DISEGN.	CONTROL.	APPROV.	DATA
0	–	SA	CP	LC	07/2022

Montana

Montana S.p.A
Via Carlo Angelo Fumagalli, 6.
20143 Milano

Tel. +39.02.54118173
Fax +39.02.54129890
www.montanambiente.com

P.IVA 10414270156
Cap. Soc. 600.000,00 €

Milano (sede certificata ISO) | Brescia | Palermo | Cagliari | Roma

CERTIFICAZIONE DI SISTEMA DI GESTIONE DNV·GL ISO 9001 | ISO 14001

Committente

FLYNIS PV 7 SRL
VIA STATUTO 10
20121 MILANO (MI)

Progettisti

ING. LAURA CONTI
Iscritta all'Ordine degli Ingegneri della Provincia di Pavia al n. 1726

Oggetto

IMPIANTO AGRIVOLTAICO A TERRA
POTENZA NOMINALE 14,51 MW
COMUNE DI VEGLIE (LE)
PROGETTO DEFINITIVO

Tavola

INQUADRAMENTO CATASTALE IMPIANTO

N. Tav. 6.1

Ns. Rif. 2983_5142_LCLN_VIA_T06.1_REV0_INQUADRAMENTO CATASTALE IMPIANTO

Scala 1:2500

È VIETATA LA RIPRODUZIONE DI QUESTO DOCUMENTO SENZA PREVENTIVA AUTORIZZAZIONE SCRITTA DELLA MONTANA SPA