

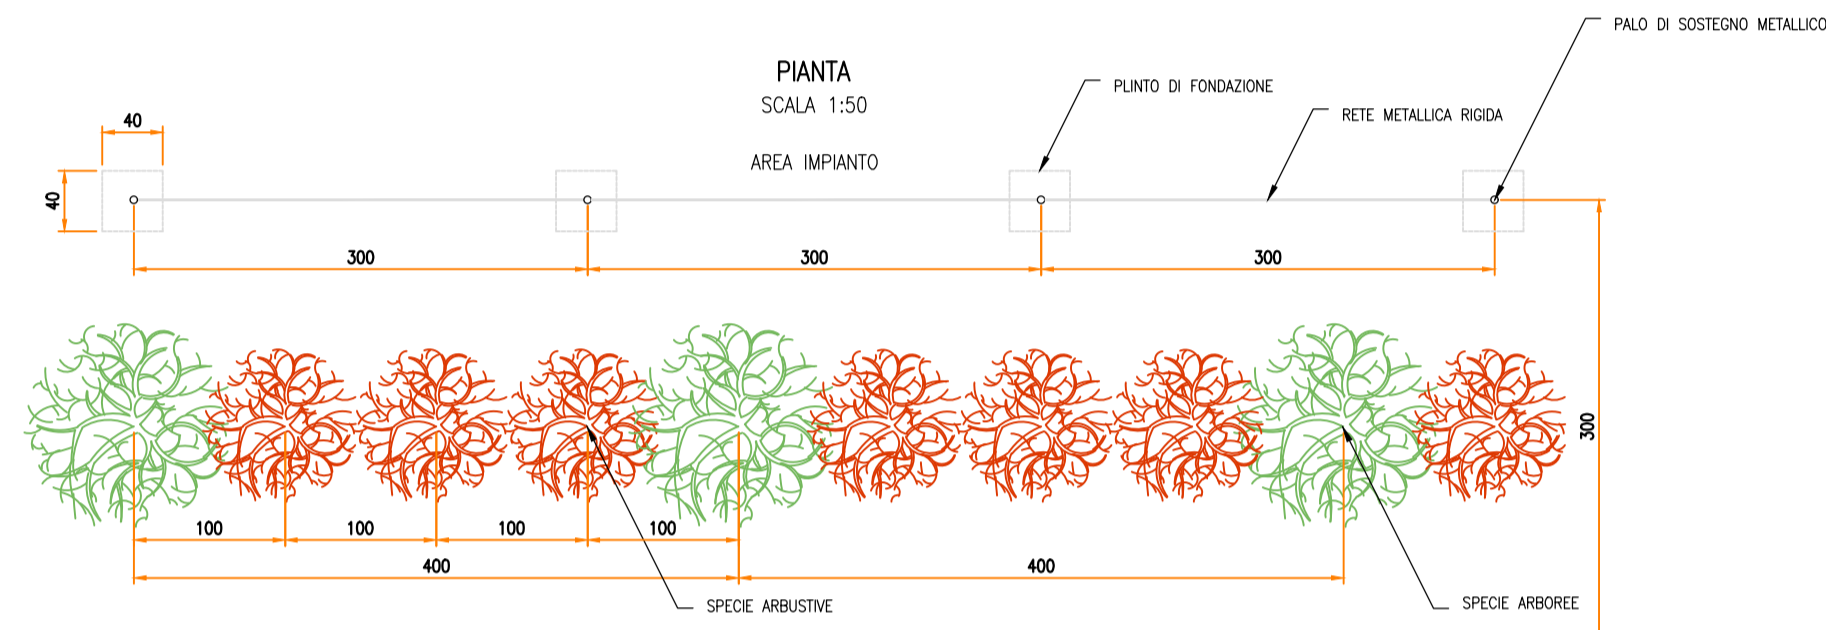
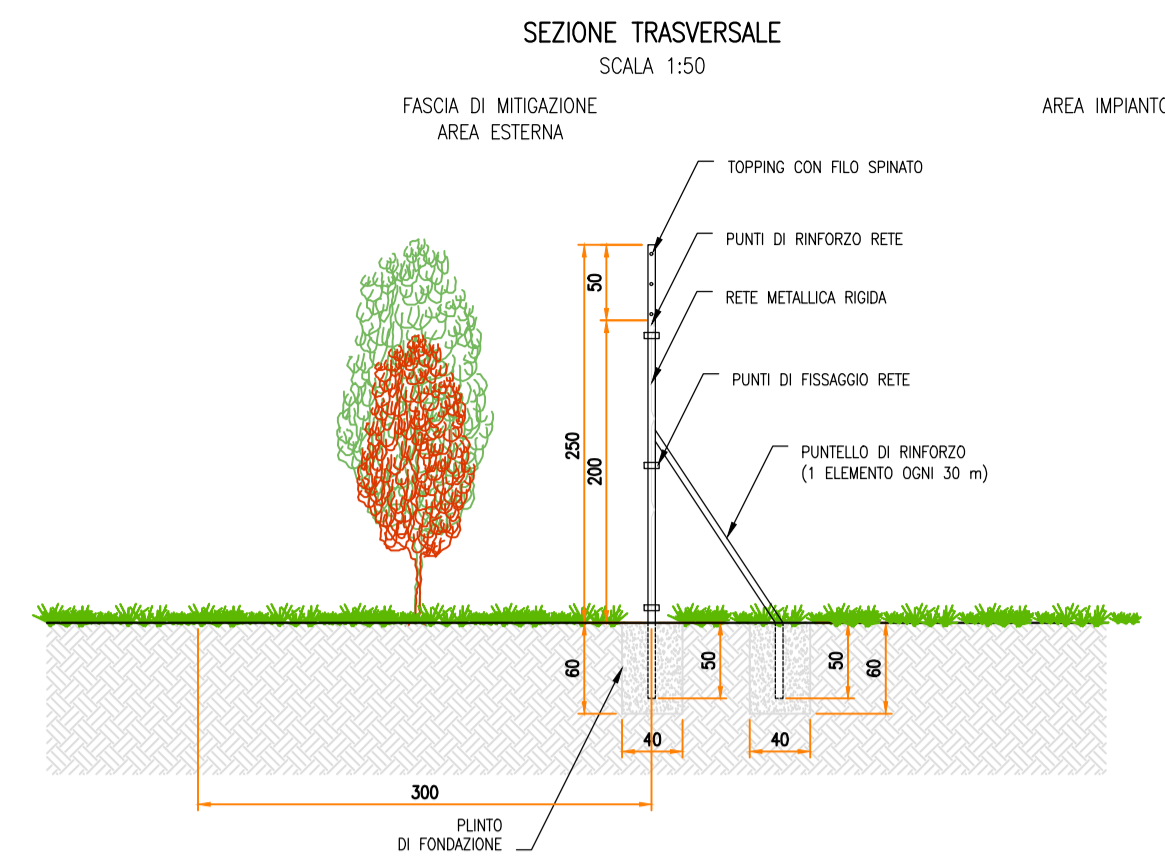
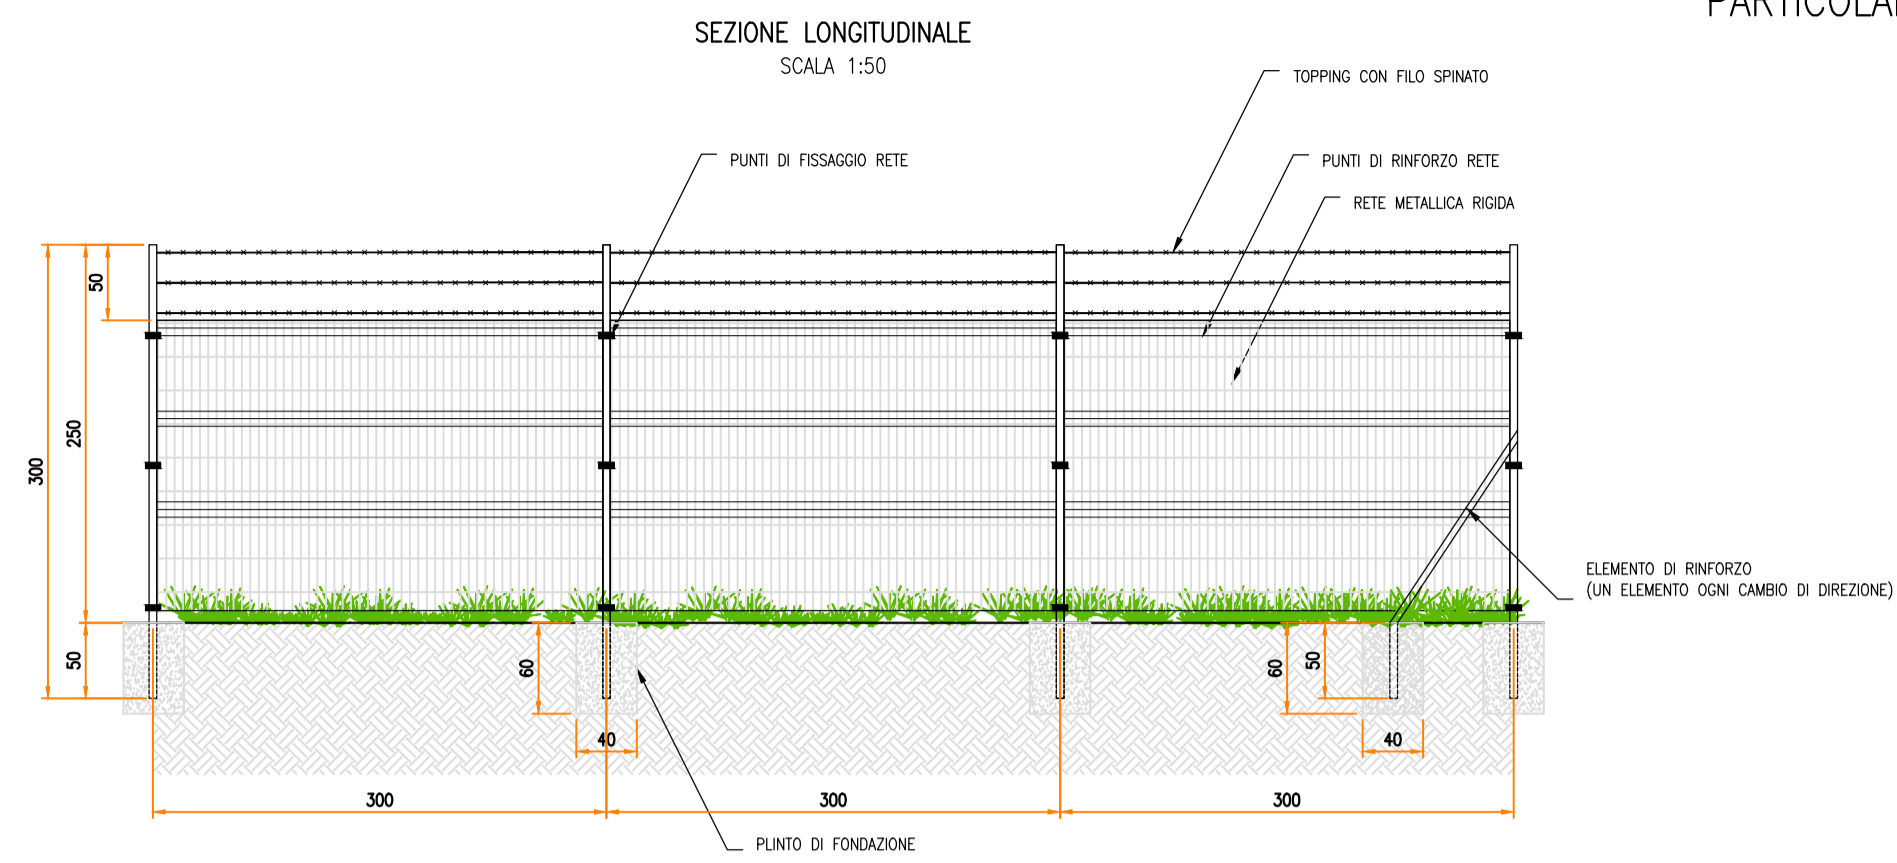
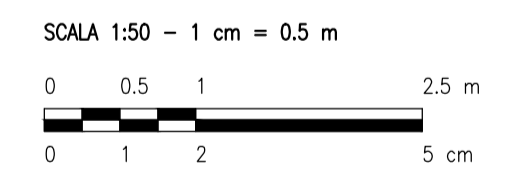
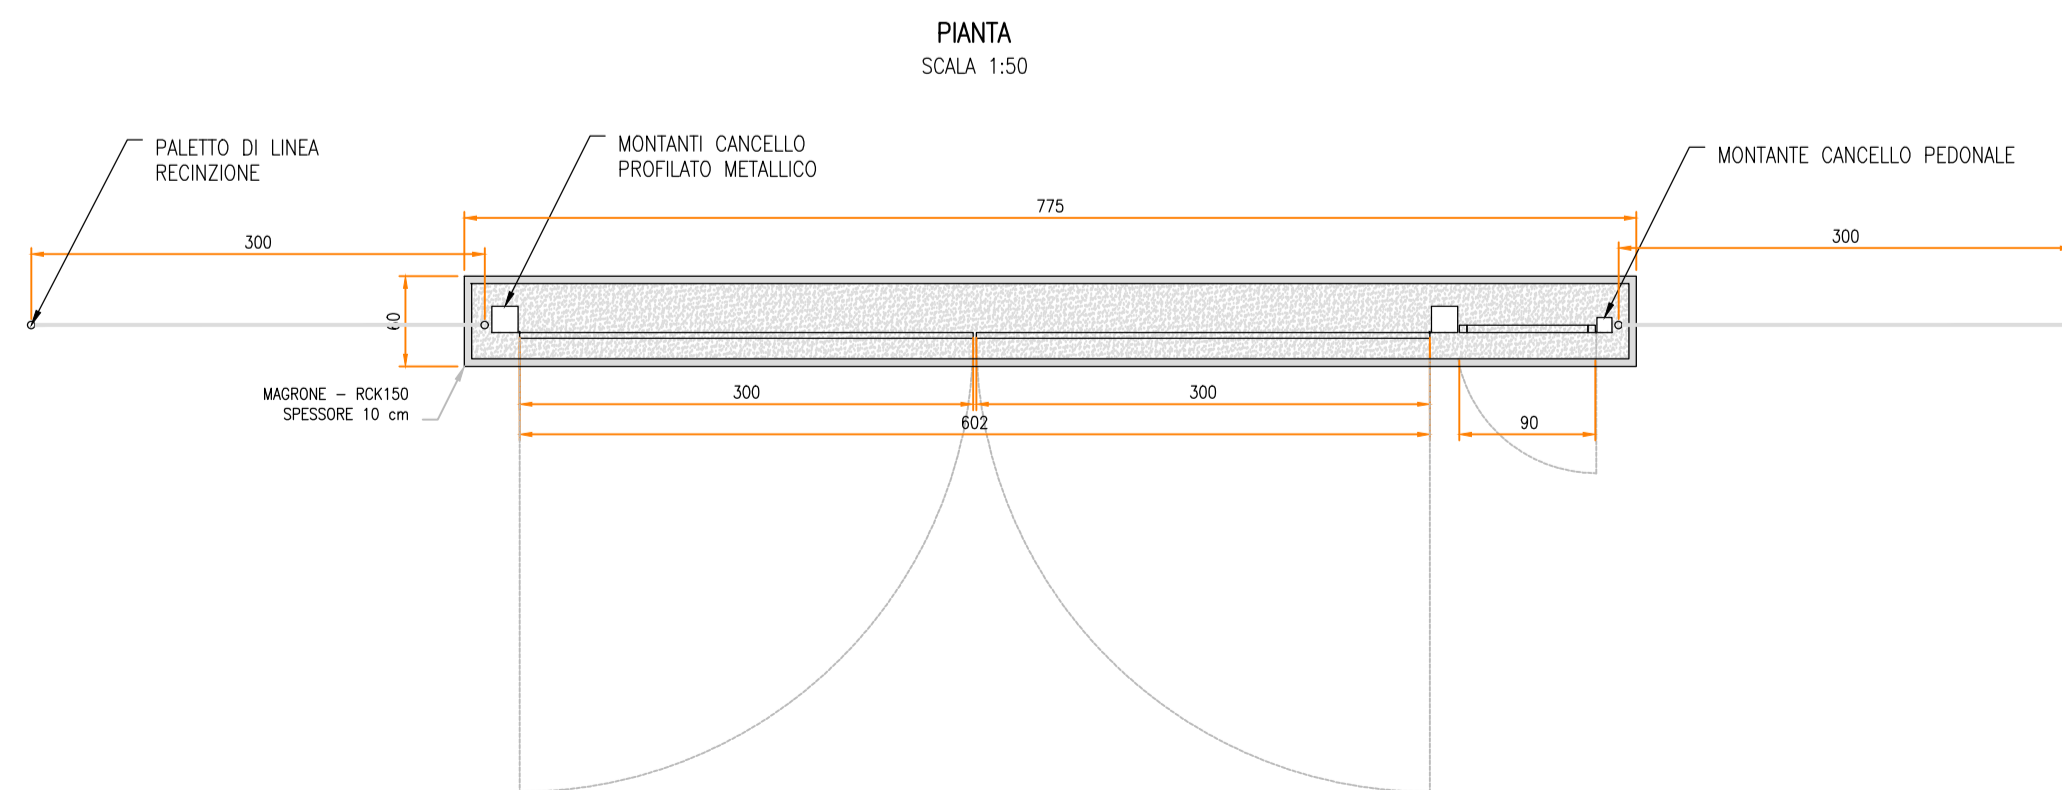


PARTICOLARE – RECINZIONE  
TIPOLOGICI

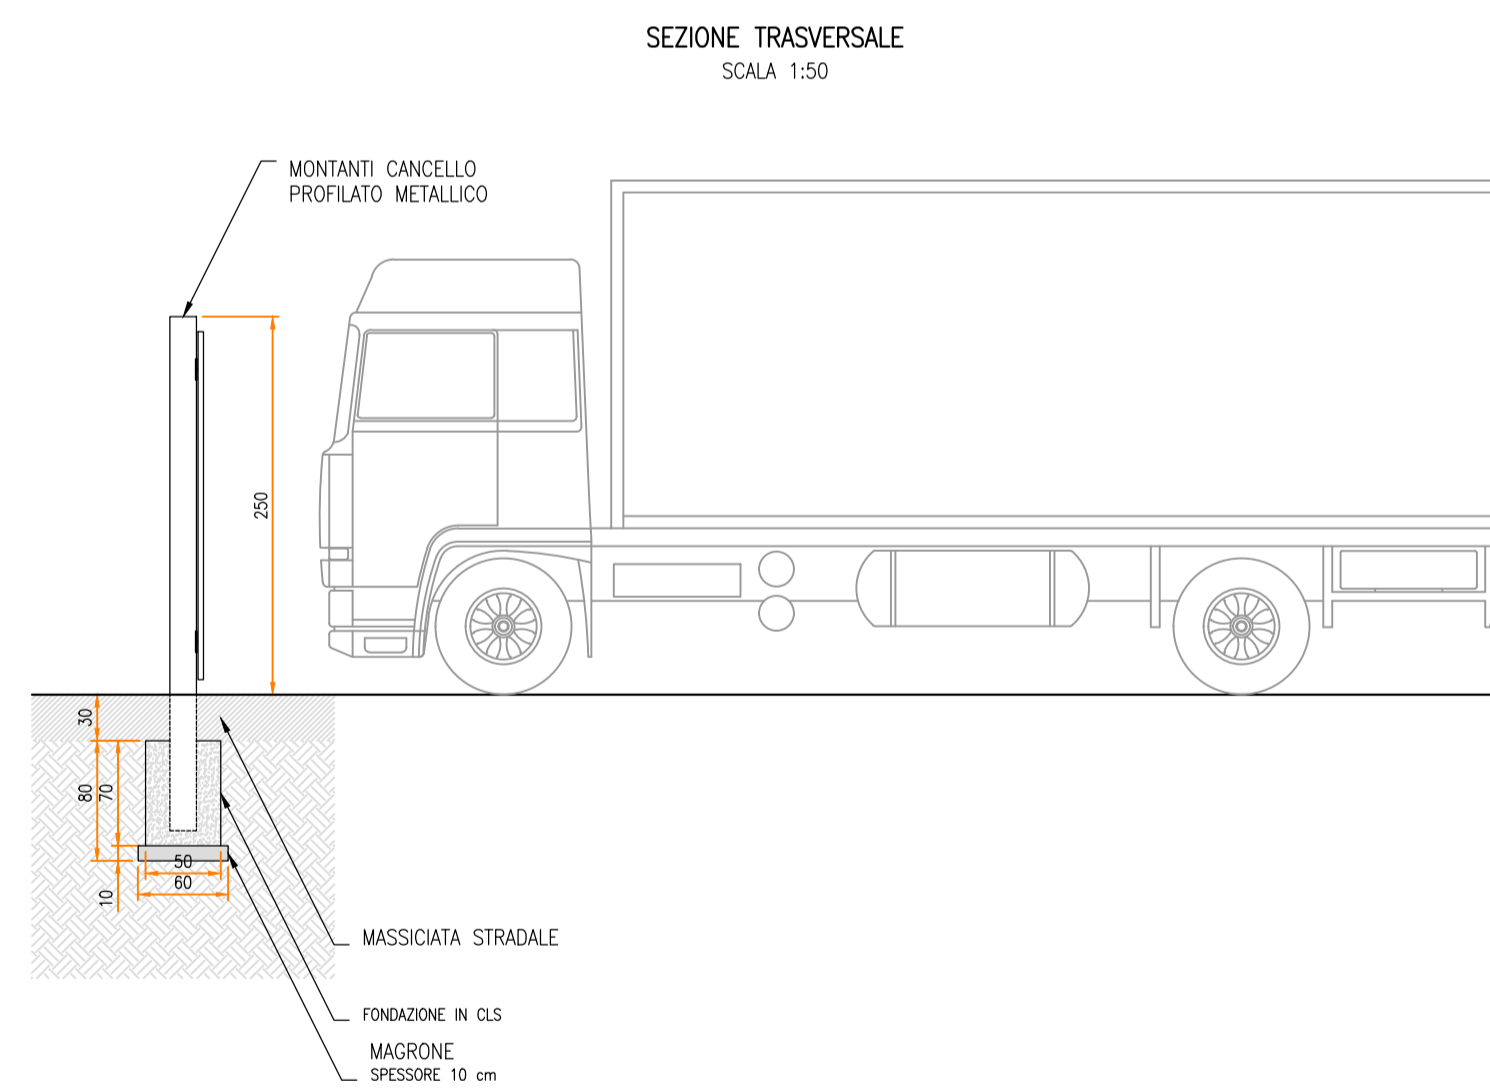

PARTICOLARE – ACCESSO  
TIPOLOGICI

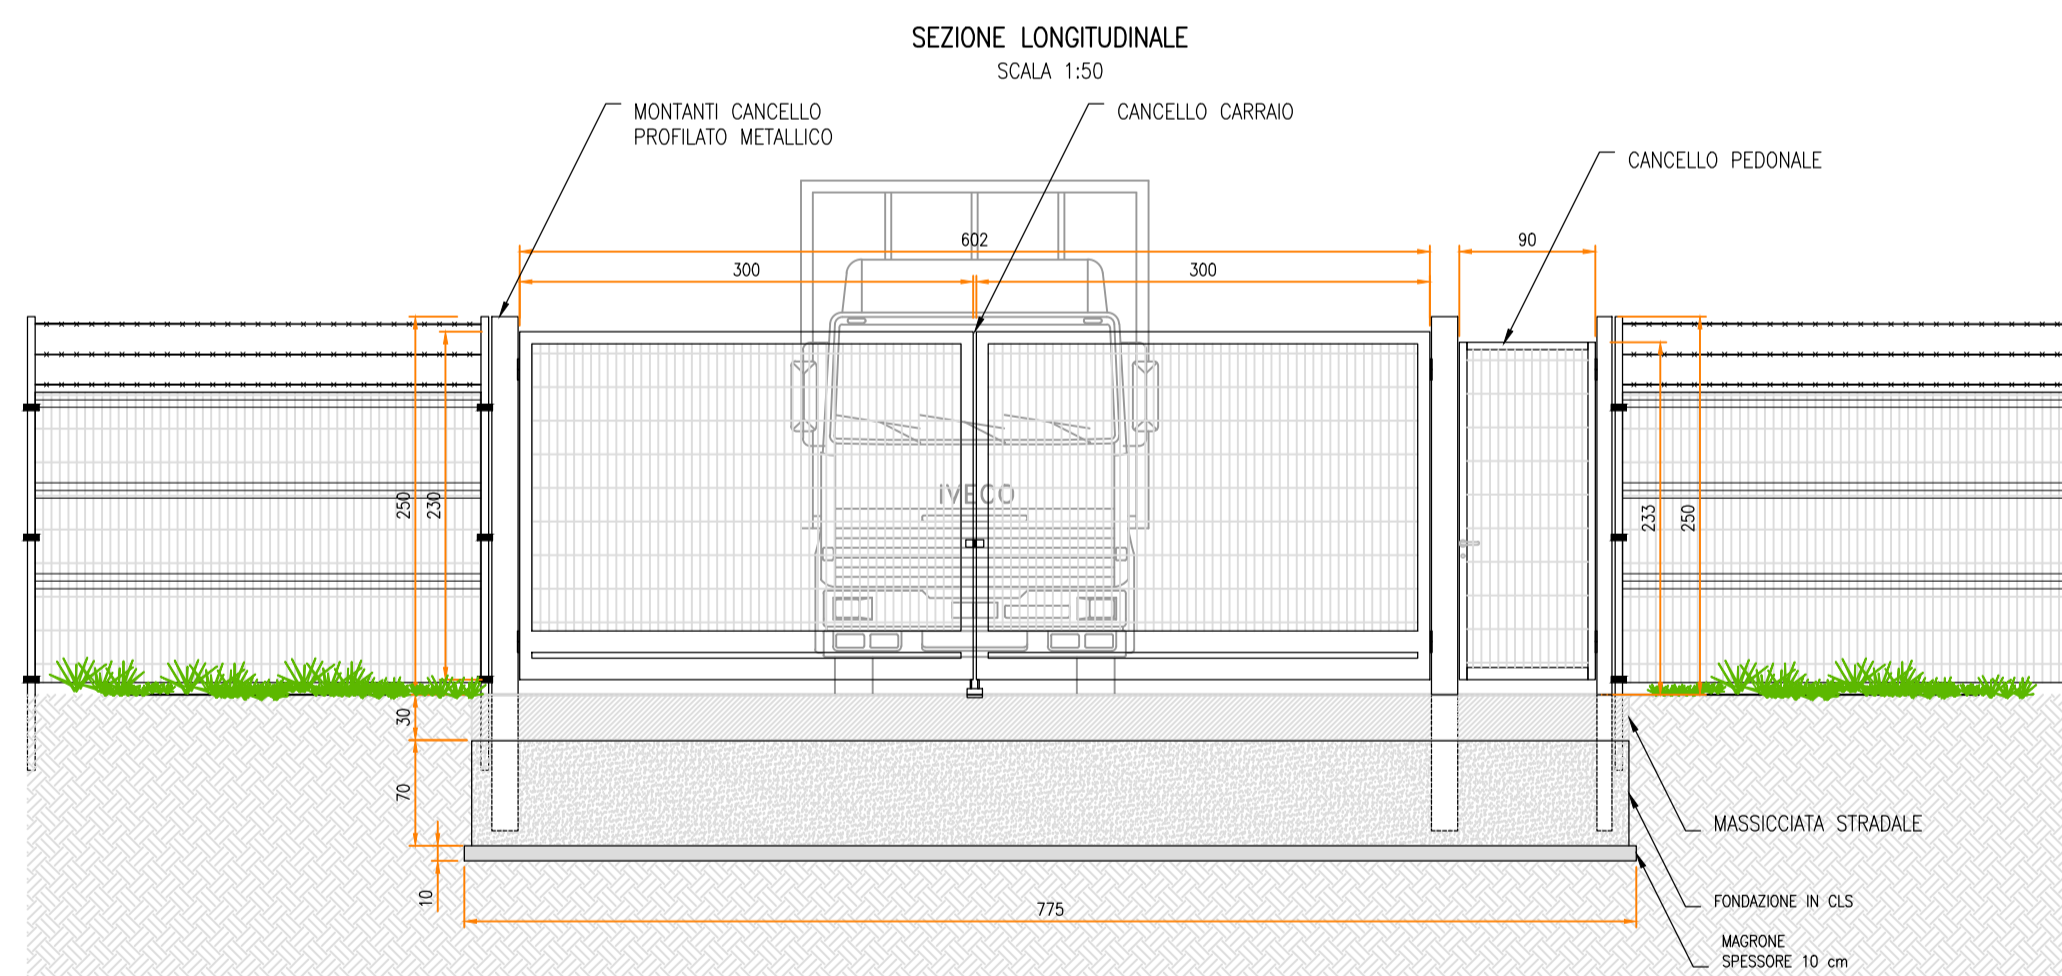

0	0.5	1	2	2.5
0	1	2	5	cm


 Montana SpA  
 Via Carlo Azeglio Fumagalli, 6  
 20143 Milano  
 Tel. +39.02.54118173  
 Fax +39.02.54129696  
 www.montanaspa.it  
 P.IVA 10414270156  
 Cap. Soc. 600.000,00 €  
 Milano (sede certificata ISO) | Brescia | Palermo | Cagliari | Roma

Committente		FLYNIS PV 10 SRL VIA STATUTO 10 20121 MILANO (MI)				
Progettisti		ING. LAURA CONTI Iscritta all'Ordine degli Ingegneri della Provincia di Pavia al n. 1726				
Oggetto		IMPIANTO AGRICOLA - VOLTAICO A TERRA POTENZA NOMINALE 20,44 MW COMUNE DI VEGLIE (LE) PROGETTO DEFINITIVO				
Tavola	PARTICOLARE ACCESSI E RECINZIONE			N. Tav.	11	
No. Riv.		2983_5142_LCLN_VIA_T11_REVO_PARTICOLARE ACCESSI E RECINZIONE			Scala	1:50
È VIETATA LA RIPRODUZIONE DI QUESTO DOCUMENTO SENZA PREVENTIVA AUTORIZZAZIONE SCRITTA DELLA MONTANA SPA						