




PLANIMETRIA ALLESTIMENTO ELETTRICO

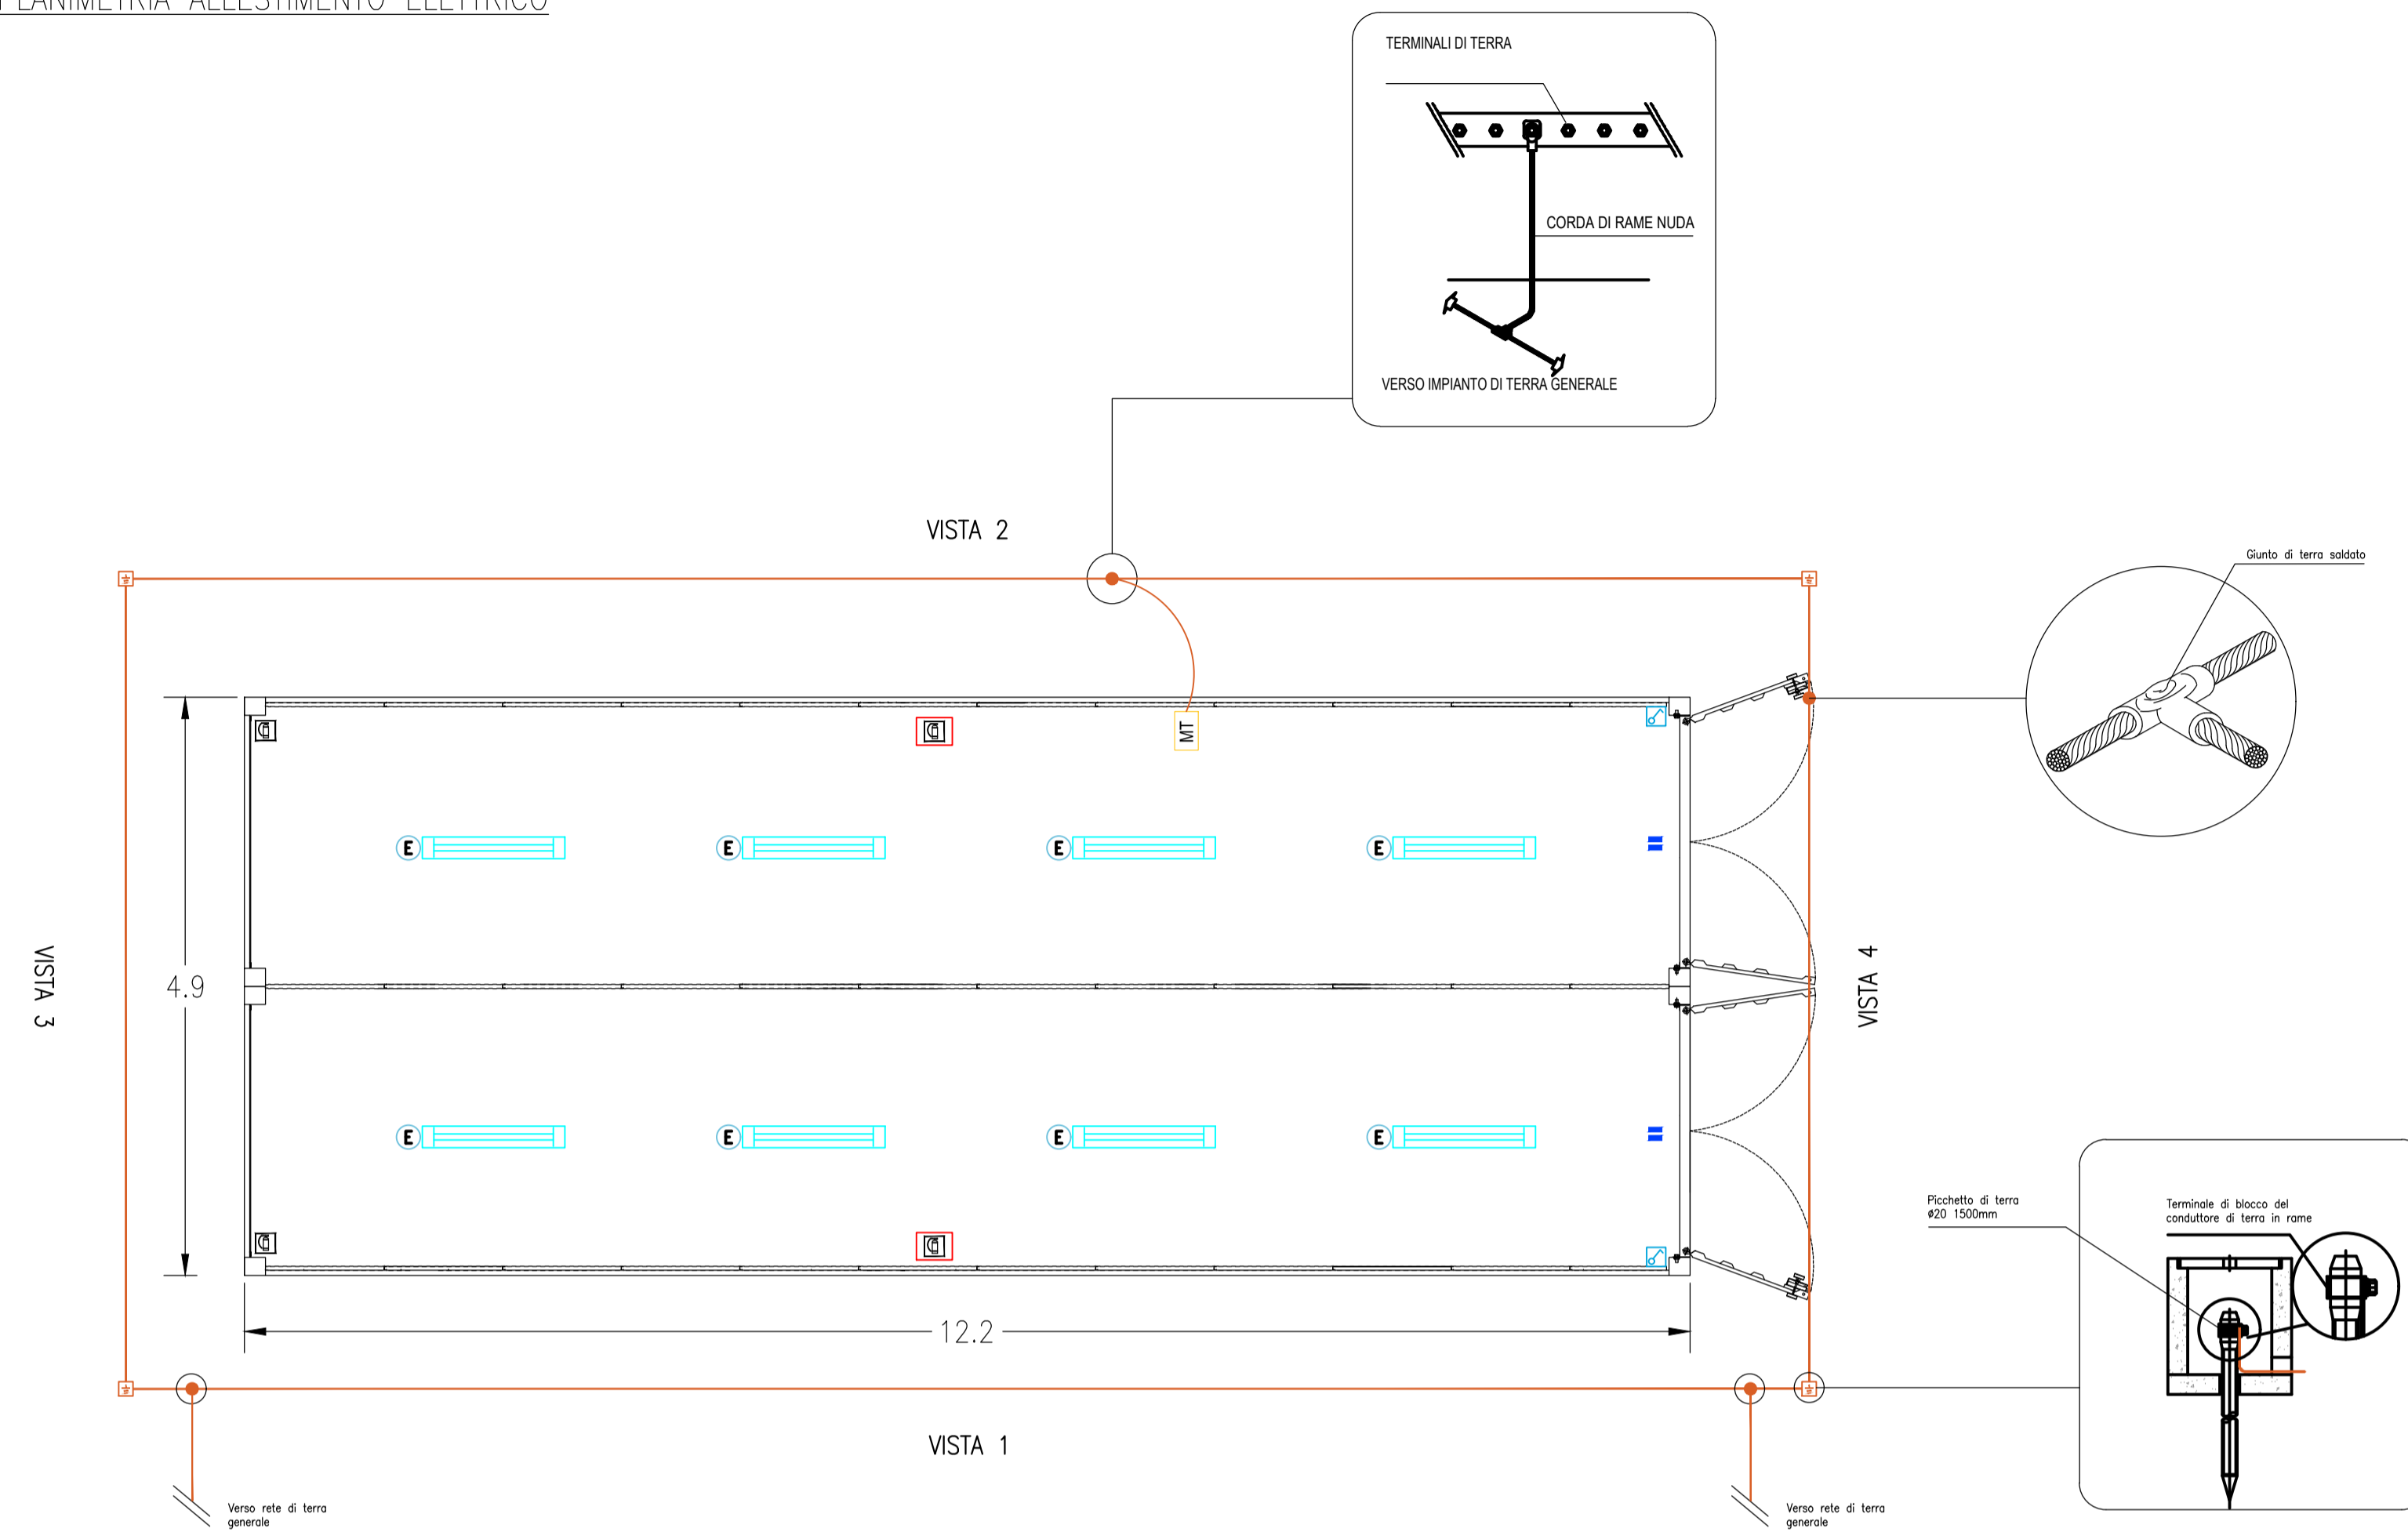


PROSPETTI

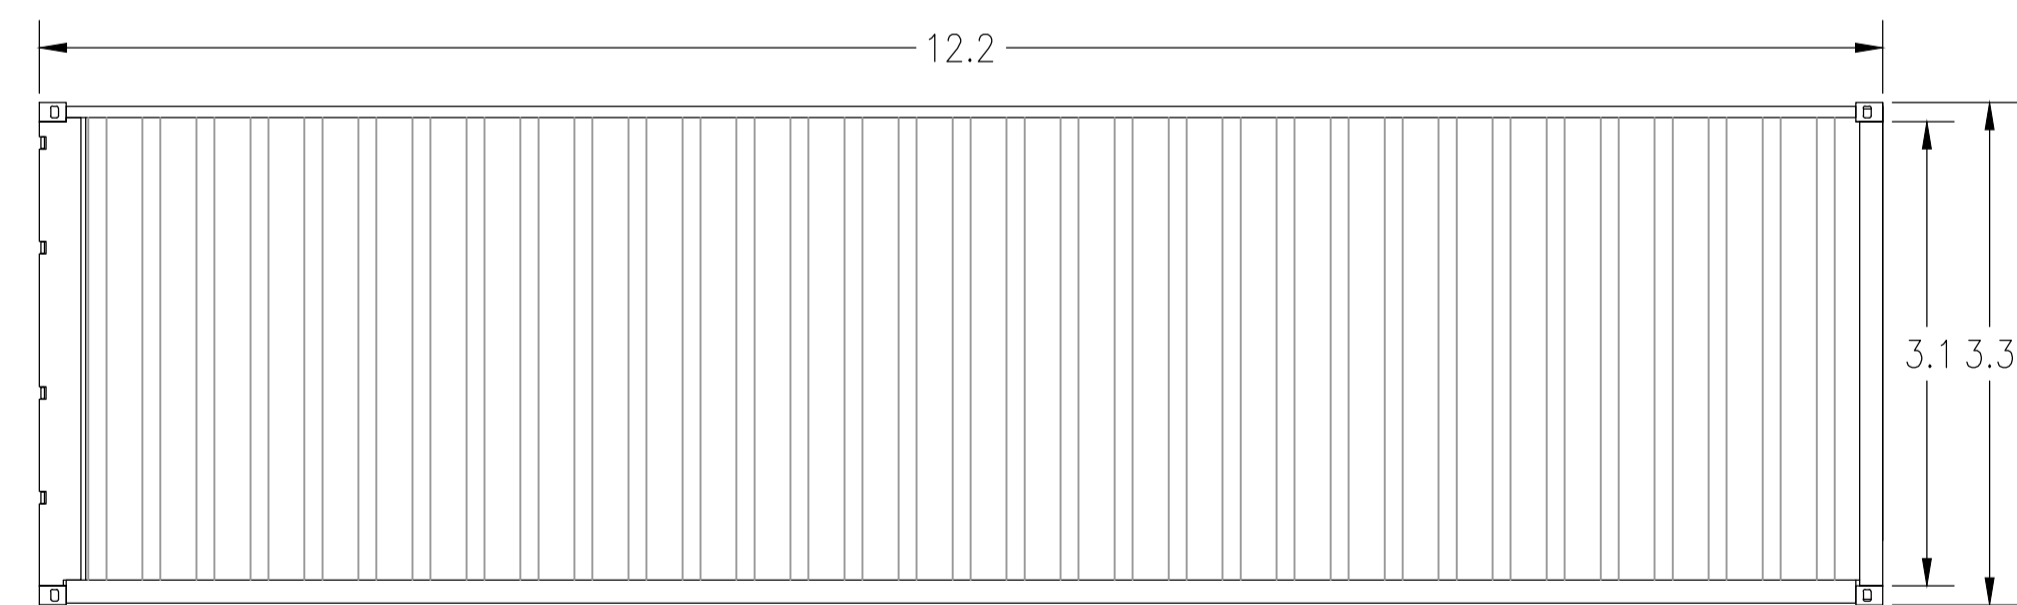

VISTA 1, 2

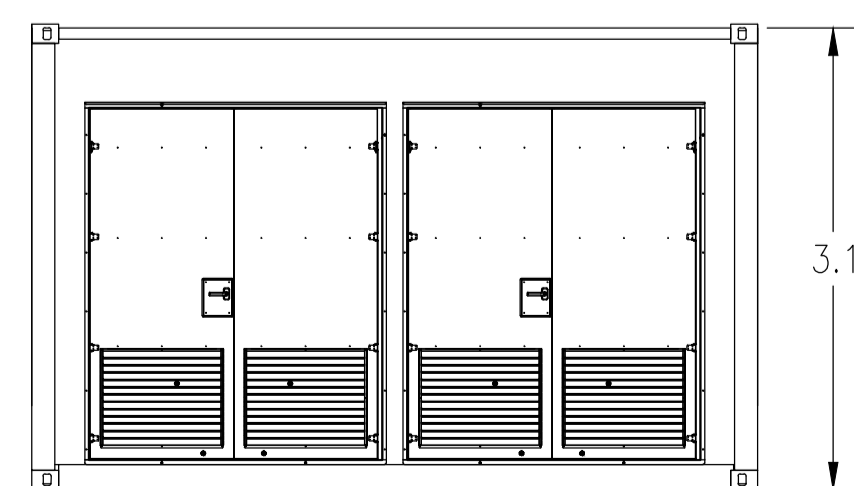

VISTA 4

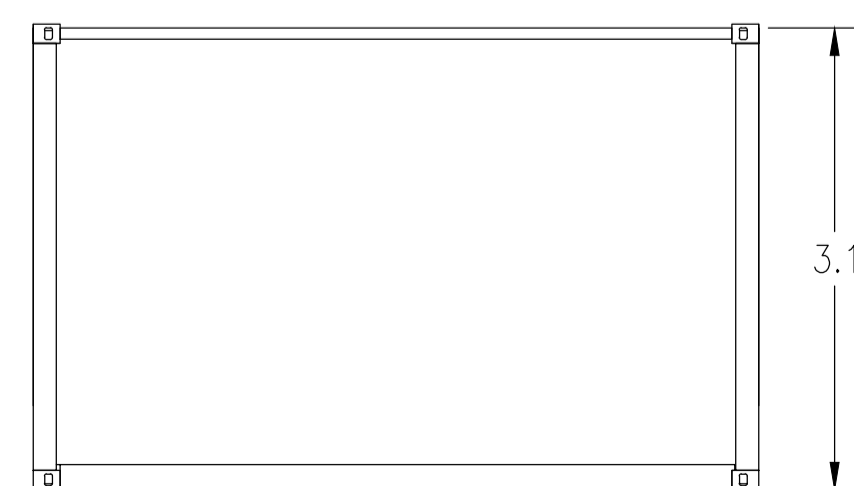


VISTA 3

LEGENDA

Simbolo	Descrizione
	ILLUMINAZIONE 2x36W
	ILLUMINAZIONE D'EMERGENZA
	SWITCH BIPOLARE
	ESTINTORE
	ESTINTORE IN BOX
	RIVELATORE DI FUMI OTTICO
	ALLARME MAGNETICO

SCALA 1:50 - 1 cm = 0.5 m

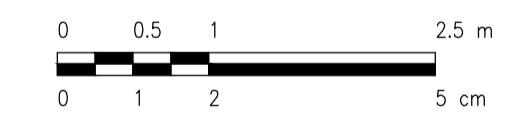

0		Aff.	CP	LC	07/2022
REV.	DESCRIZIONE	DISSEG.	CONTROL.	APPROV.	DATA

Montana

Montano SpA
Via Carlo Azeglio Fumagalli, 6
20143 Milano
www.montanoitalia.com

Tel. +39.02.54118173
Fax +39.02.54129690

P. IVA 10414270156
Cap. Soc. 600.000,00 €

Milano (sede certificata ISO) | Brescia | Palermo | Cagliari | Roma

Commissario: FLYNIS PV 10 SRL
VIA STATUTO 10
20121 MILANO (MI)

Progettati: ING. LAURA CONTI
Iscritta all'Ordine degli Ingegneri della Provincia di Pavia al n. 1726

Oggetto: IMPIANTO AGRICOLA - VOLTAICO A TERRA
POTENZA NOMINALE 20,44 MW
COMUNE DI VEGLIE (LE)
PROGETTO DEFINITIVO

Tavola: PARTICOLARI CABINE - MAGAZZINO N. Tav. 12.2

No. Riv. 2983_5142_LCLN_VIA_T12.2_REV0_CABINE ELETTRICHE - MAGAZZINO Scala 1:50

E' VIETATA LA RIPRODUZIONE DI QUESTO DOCUMENTO SENZA PREVENTIVA AUTORIZZAZIONE SCRITTA DELLA MONTANA SPA