
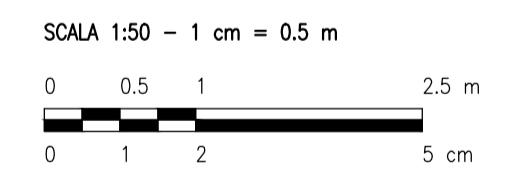


PARTICOLARE 01
PIANTA, PROSPETTI, VISTE ASSONOMETRICHE
SCALA 1:50

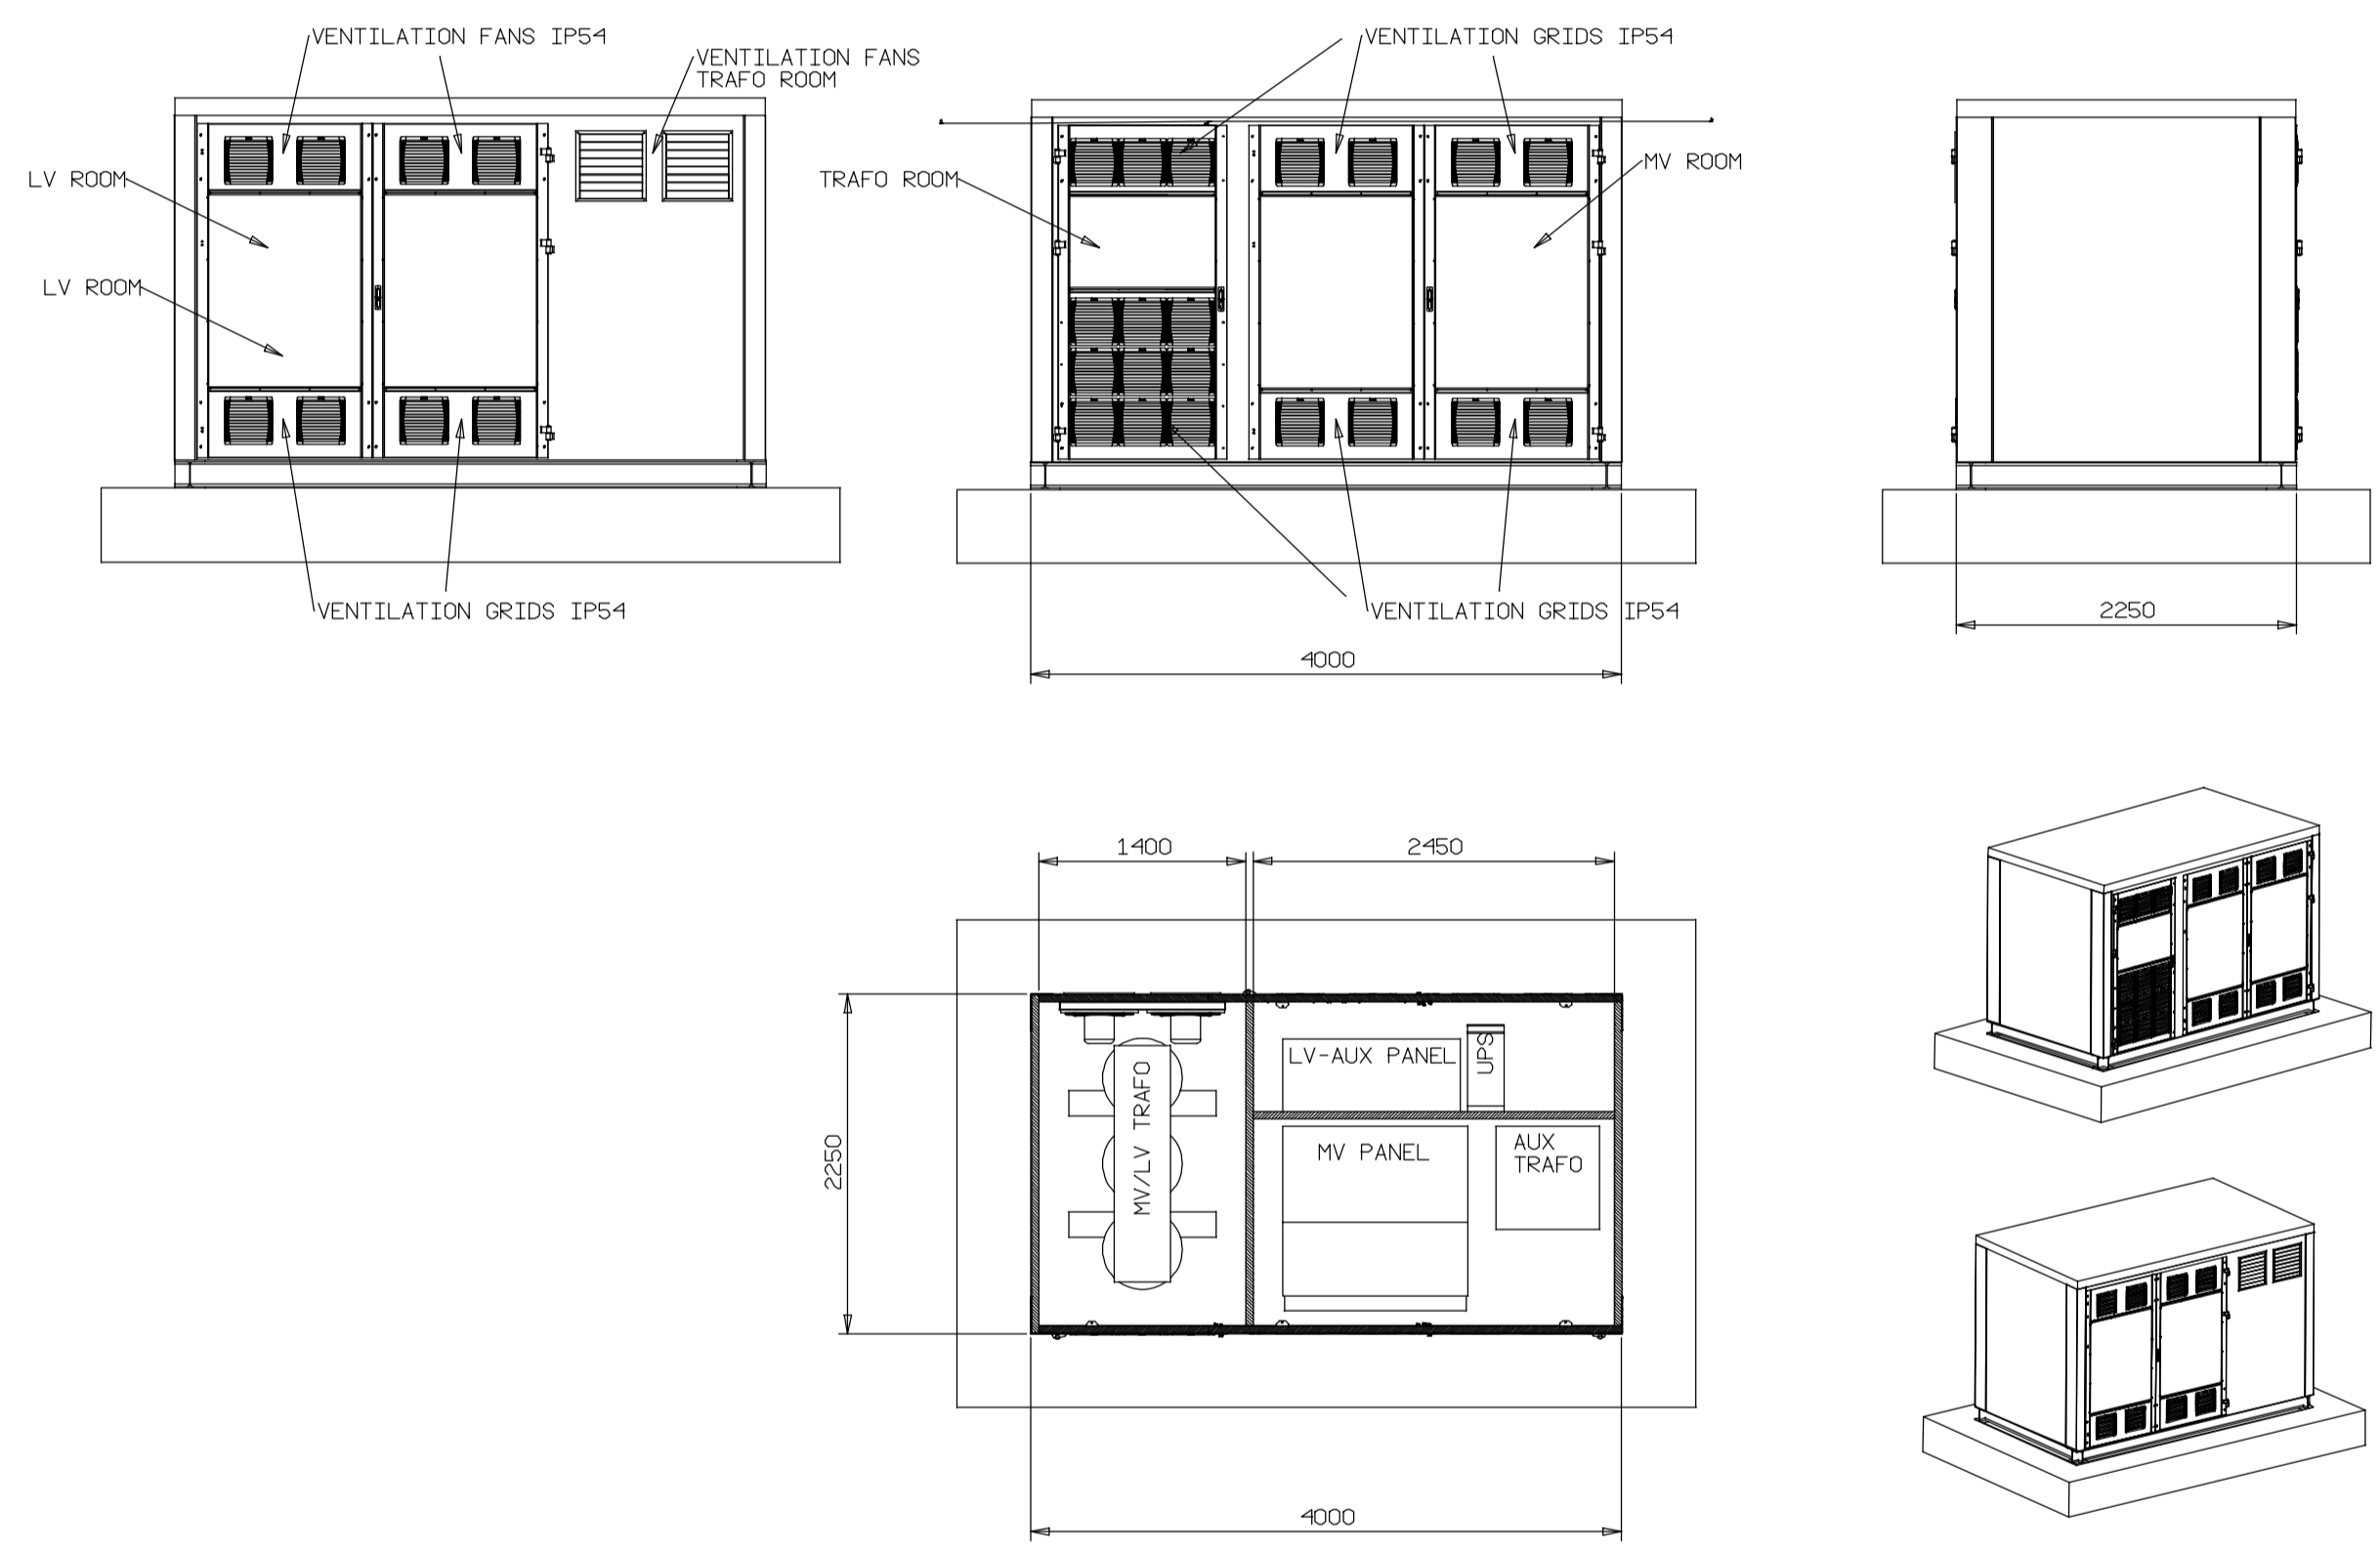

| REV. | DESCRIZIONE | SA | CP | LC | DATA |
|------|-------------|----|----|----|---------|
| 0 | - | | | | 07/2022 |

| | | | | | | | | | | | | | |
|--|--|--|--|---|--|---|--|---------|--|-------|--|------|--|
| | | Montano SpA Via Carlo Azeglio Fumagalli, 6 20143 Milano Milano (sede certificata ISO) Brescia Palermo Cagliari Roma | | Tel. +39.02.54118173 Fax +39.02.54129990 www.montanospa.com | | P.IVA 10414270156 Cap. Soc. 600.000,00 € | | | | | | | |
| Committente | | FLYNIS PV 10 SRL VIA STATUTO 10 20121 MILANO (MI) | | | | | | | | | | | |
| Progettati | | ING. LAURA CONTI Iscritta all'Ordine degli Ingegneri della Provincia di Pavia al n. 1726 | | | | | | | | | | | |
| Oggetto | | IMPIANTO AGR1 - VOLTAICO A TERRA POTENZA NOMINALE 20,44 MW COMUNE DI VEGLIE (LE) PROGETTO DEFINITIVO | | | | | | | | | | | |
| Tavola | | PARTICOLARI CABINE ELETTRICHE - POWER STATION | | | | | | N. Tav. | | 12.3 | | | |
| No. Riv. | | 2983_5142_LCLN_VIA_T12.3_REV0_CABINE ELETTRICHE - POWER STATION | | | | | | | | Scala | | 1:50 | |
| E' VIETATA LA RIPRODUZIONE DI QUESTO DOCUMENTO SENZA PREVENTIVA AUTORIZZAZIONE SCRITTA DELLA MONTANA SPA | | | | | | | | | | | | | |