



STRALCIO CARTOGRAFICO SISTEMA INFORMATIVO TERRITORIALE - REGIONE PUGLIA - IMPIANTI FER DGR2122

- LEGENDA**
- SITO CATASTALE
 - LINEA DI CONNESSIONE MT
 - PUNTO DI CONNESSIONE CABINA PRIMARIA
 - RACCORDI AT 150 kV
- IMPIANTI FER DGR 2122**
- IMPIANTO REALIZZATO
 - IMPIANTO CON VALUTAZIONE AMBIENTALE CHIUSA POSITIVAMENTE
- AREE NON IDONEE**
- PAI
- PUGLIA - AP/MP
- AREE TUTELATE PER LEGGE (ART.142 D.LGS.42/04)**
- FIUMI, TORRENTI E CORSI D'ACQUA FINO A 150m
 - TRATTURI CON BUFFER DI 100m
 - SEGNALEZIONE CARTA DEI BENI CON BUFFER DI 100m

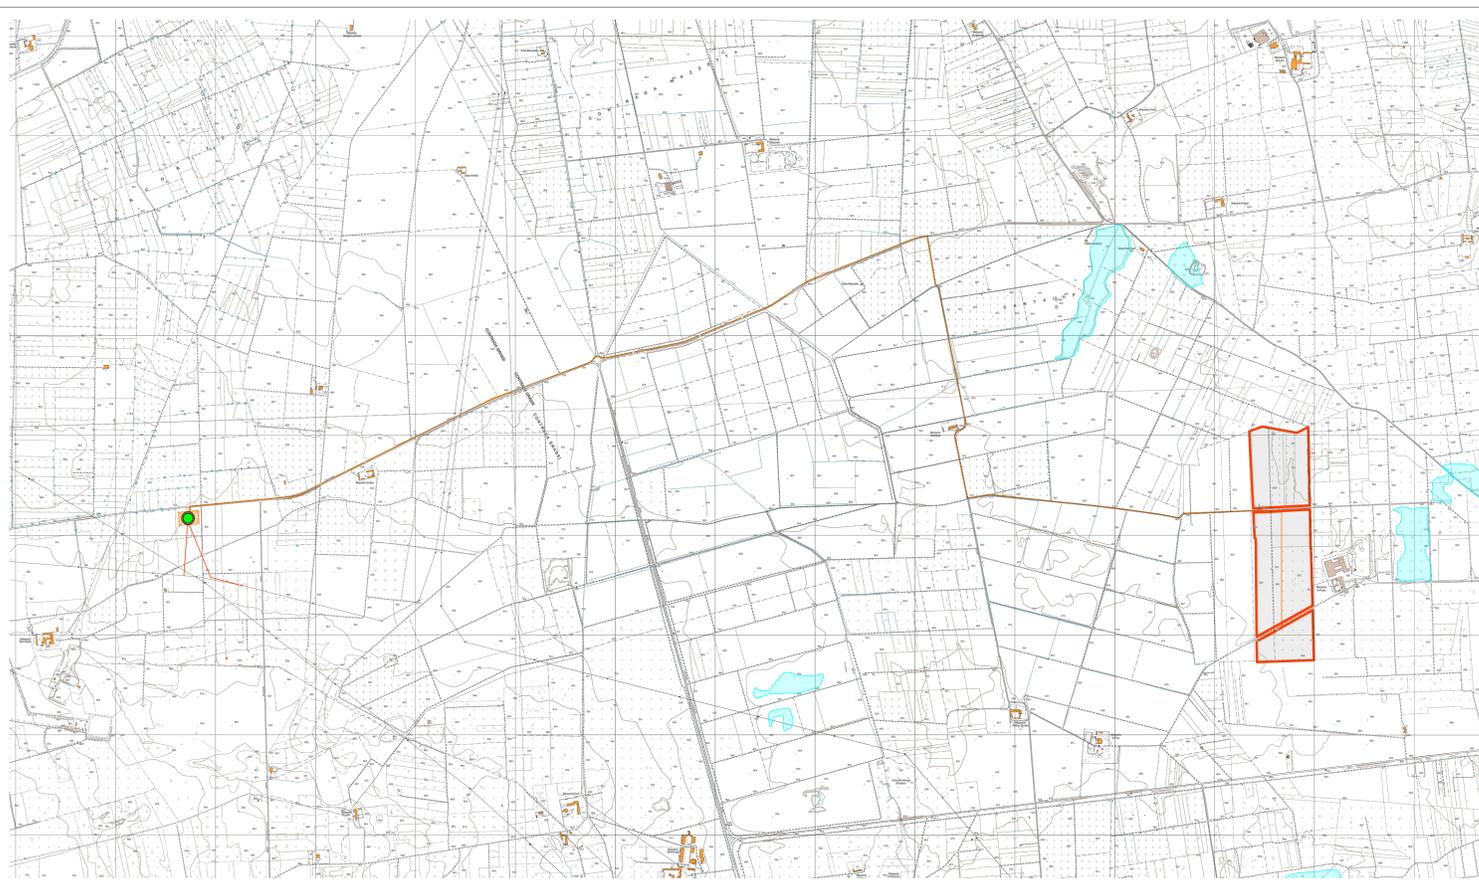


STRALCIO CARTOGRAFICO SERVO DELL'AUTORITÀ DI BACINO PUGLIA (PERIMETRI AGGIORNATI IL 19-11-2019)
 web: <http://www.distrettoappenninomeridionale.it>

- LEGENDA**
- SITO CATASTALE
 - LINEA DI CONNESSIONE MT
 - PUNTO DI CONNESSIONE CABINA PRIMARIA
 - RACCORDI AT 150 kV
- PERICOLOSITÀ IDRAULICA**
- BASSA
 - MEDIA
 - ALTA

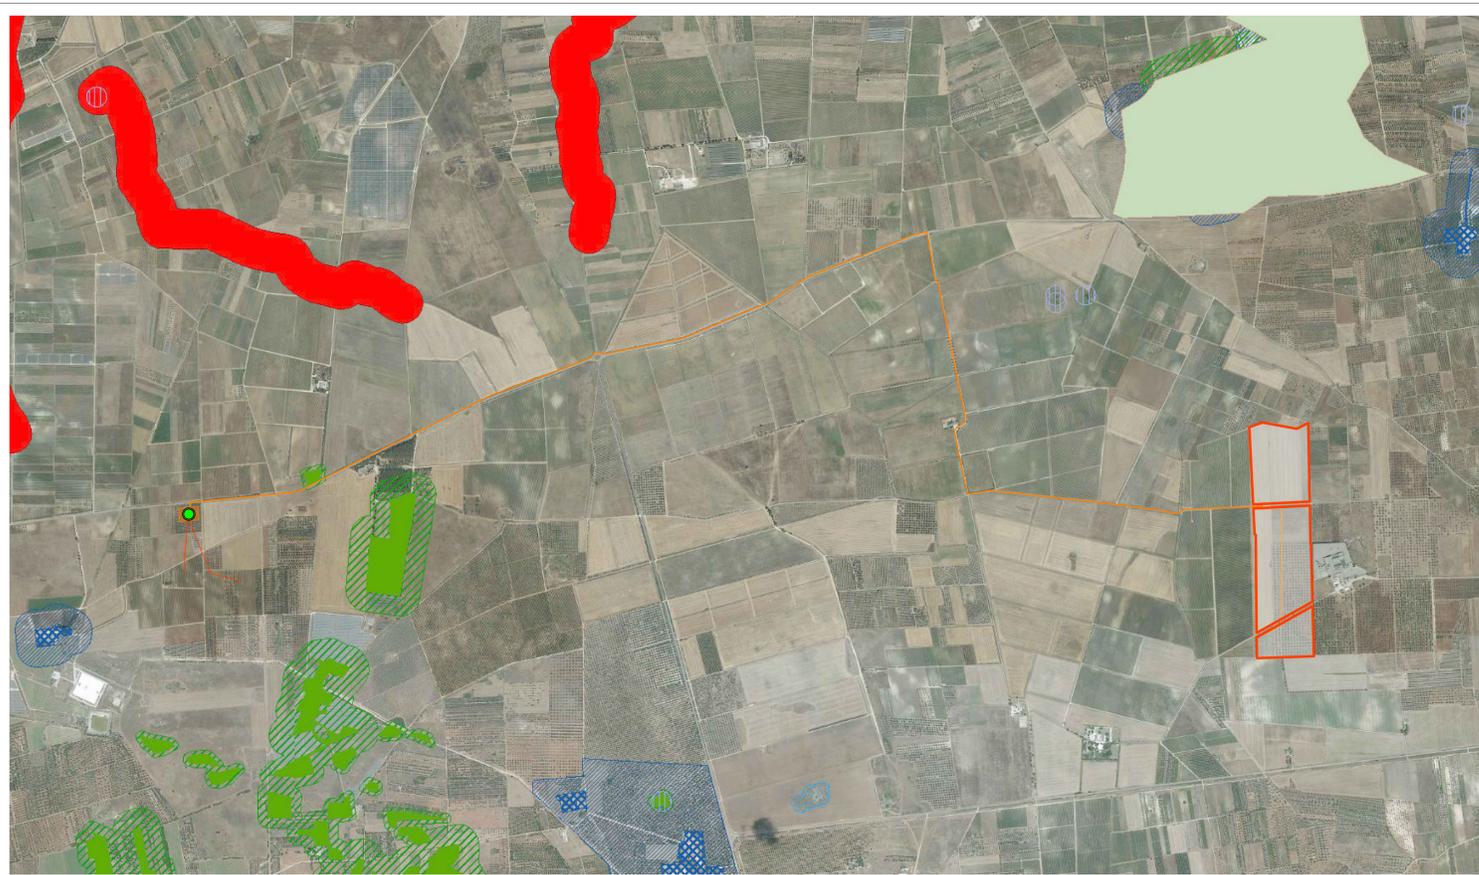

STRALCIO CARTOGRAFICO SISTEMA INFORMATIVO TERRITORIALE - REGIONE PUGLIA - PIANO PAESAGGISTICO TERRITORIALE - PPTR

- LEGENDA**
- SITO CATASTALE
 - LINEA DI CONNESSIONE MT
 - PUNTO DI CONNESSIONE CABINA PRIMARIA
 - RACCORDI AT 150 kV
- COMPONENTI IDROLOGICHE**
- FIUMI, TORRENTI E CORSI D'ACQUA ISCRITTI NEGLI ELENCHI DELLE ACQUE PUBBLICHE (150m)
 - RETICOLO IDROGRAFICO DI CONNESSIONE DELLA R.E.R.
- COMPONENTI CULTURALI E INSEDIATIVE**
- SITI INTERESSATI DA BENI STORICO-CULTURALI
 - SITI STORICO CULTURALI
- COMPONENTI BOTANICO VEGETAZIONALI**
- BOSCHI
 - AREE DI RISPETTO DEI BOSCHI

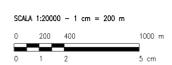

REV.	DESCRIZIONE	REV.	EP	LC	05/2022
0					
REV.					

Montana Versioni S.p.A. Via Cino Bocchi Fiumigali, 6 20121 Milano Tel. +39 02 23411913 Fax +39 02 23412963 montana@montana.com

Comittente: FLYNIS PV 10 SRL
 VIA STATUTO 10
 20121 MILANO (MI)

Progettista: ING. LAURA CONTI
 iscritta all'Ordine degli Ingegneri della Provincia di Pavia al n. 1728

Oggetto: IMPIANTO AGRICOLA - VOLTAICO A TERRA
 POTENZA NOMINALE 20,44 MW
 COMUNE DI VEGGIE (LE)
 PROGETTO DEFINITIVO

Tavola: VINCOLI E AREE TUTELATE N. Tav. 20

Rev. 01: 2983_5142_L01N_VA_T20_REV01_TAVOLA VINCOLI E AREE TUTELATE Scala 1:20000

È VIETATA LA RIPRODUZIONE DI QUESTO DOCUMENTO SENZA PREVENTIVA AUTORIZZAZIONE SCRITTA DELLA MONTANA SPA