


IMPIANTO	STRUTTURA	N MODULI X STRUTTURA	N STRUTTURE	N MODULI COMPLESSIVI	POTENZA MODULO (Wp)	POTENZA COMPLESSIVA (MWp)
SEZIONE A	TIPO 1: 15x2	30	363	10890	650	7.08
TOTALE SEZ A						7.08
SEZIONE B	TIPO 1: 15x2	30	528	15840	650	10.30
TOTALE SEZ B						10.30
SEZIONE C	TIPO 1: 15x2	30	157	4710	650	3.06
TOTALE SEZ C						3.06
TOTALE						20.44

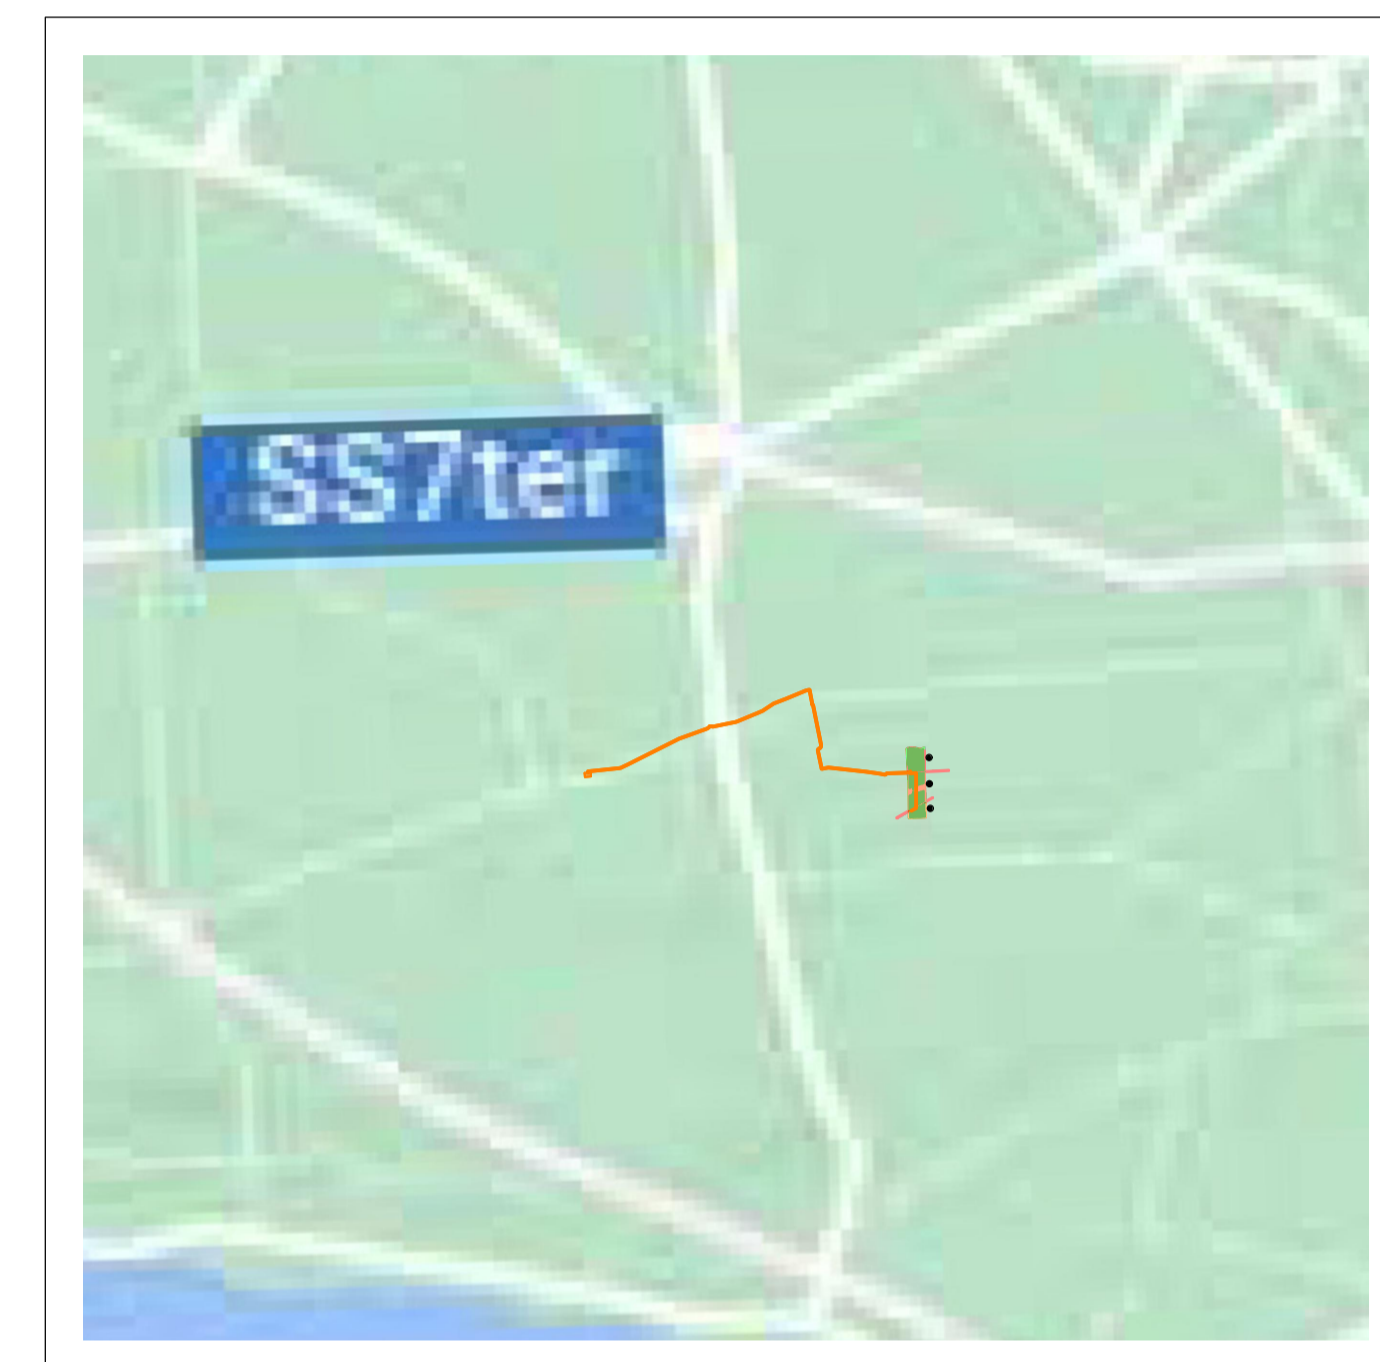

LEGENDA

- SITO CATASTALE
- FASCE DI RISPETTO
- VIABILITA' PODERALE ESISTENTE
FASCIA DI RISPETTO - 10 m
- CORSI D'ACQUA PGR
- FASCIA DI RISPETTO - 5 m
- ELEMENTI SENSIBILI
- MANUFATTI IDRICI
FASCIA DI RISPETTO - 10 m
- ACCESSO AREA IMPIANTO
- RECINZIONE IN PROGETTO
- FASCIA DI RISPETTO INSTALLAZIONE IMPIANTO
- TRACKER (30 MODULI)
- VIABILITA' PERIMETRALE (LARGHEZZA 4 m)
- VIABILITA' INTERNA (LARGHEZZA 4 m)
- FASCIA DI MITIGAZIONE/COMPENSAZIONE ESTERNO RECINZIONE (LARGHEZZA 2 m)
- FILARI COLTIVAZIONE INTENSIVA INTERNO RECINZIONE
- CABINATI**
- LOCALE GUARDIANA E CONTROLLO ACCESSI
- MAGAZZINO
- CABINA ELETTRICA DI CAMPO MT/BT
- CABINA UTENTE
- CABINA DI CONSEGNA

SCALA 1:2500 - 1 cm = 25 m

0		SA	CP	LC	07/2022
REV.	DESCRIZIONE	DESCR.	CONTROL.	APPROV.	DATA

Montana Montana SpA
Via Carlo Farini 10, 20143 Milano
Tel. +39.02.54118173
Fax +39.02.54129860
www.montanaenergy.com
Milano (sede certificata ISO) | Brescia | Palermo | Cagliari | Roma

P.IVA 1041420156
Cap. Soc. 600.000,00 €
ISO 9001 | ISO 14001

Committente	FLYNIS PV 10 SRL VIA STATUTO 10 20121 MILANO (MI)	
Progettisti	ING. LAURA CONTI Iscritta all'Ordine degli Ingegneri della Provincia di Pavia al n. 1726	
Oggetto	IMPIANTO AGRICOLA - VOLTAICO A TERRA POTENZA NOMINALE 20,44 MW COMUNE DI VEGLIE (LE) PROGETTO DEFINITIVO	
Tavola	LAYOUT DI PROGETTO E CONNESSIONE	N. Tav. 21
N. Rv.	2983_5142_LCLN_VIA_T21_REVO_LAYOUT DI PROGETTO E CONNESSIONE	Scala 1:2500

E' VIETATA LA RIPRODUZIONE DI QUESTO DOCUMENTO SENZA PREVENTIVA AUTORIZZAZIONE SCRITTA DELLA MONTANA SPA