


### LEGENDA

- Area Parco FV
- Cavidotto
- Ampliamento Sottostazione Terna Foggia AAT/AT
- Sottostazione Terna Foggia AAT/AT
- Sottostazione elettrica di trasformazione AT/MT

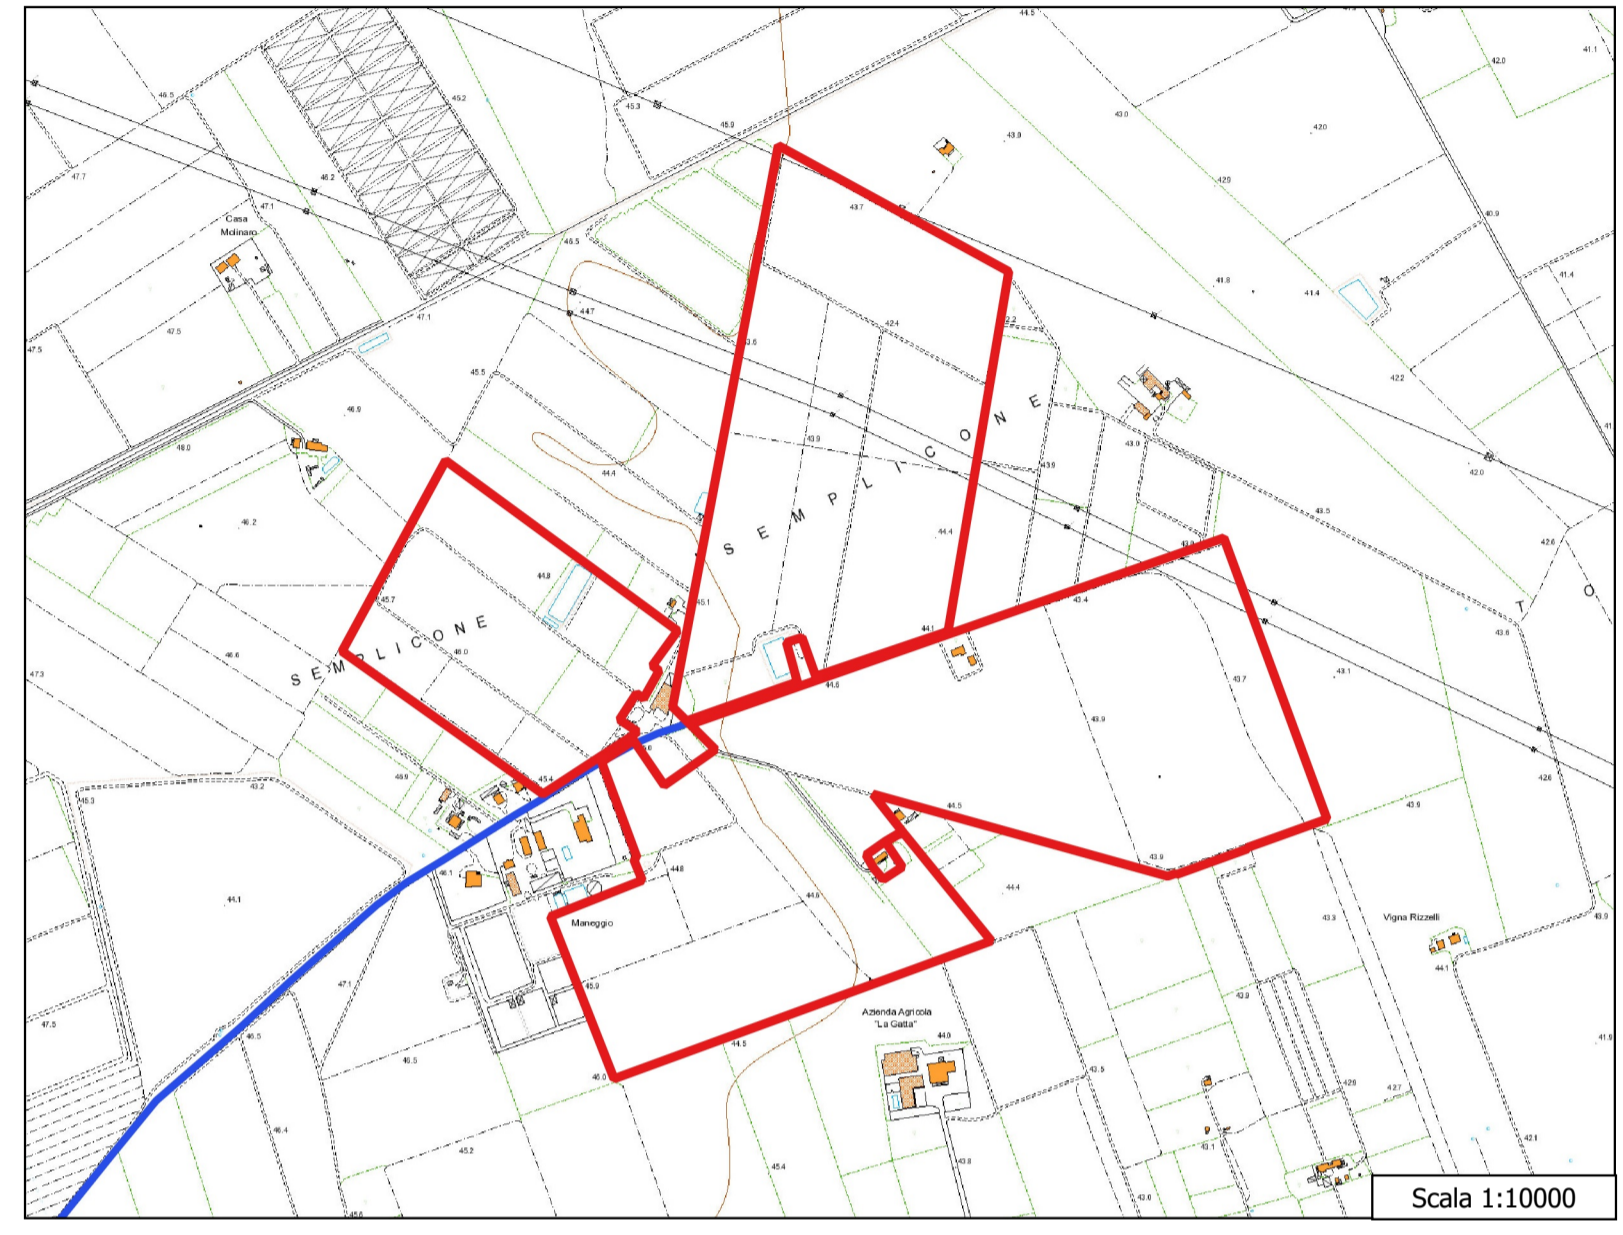

  
 REGIONE PUGLIA

  
 PROVINCIA DI FOGGIA

  
 COMUNE DI FOGGIA

**OGGETTO:**  
 Progetto di un impianto agrivoltaico denominato "FOGGIA II", di potenza pari a 50,83 MWp e delle relative opere di connessione alla RTN, da realizzarsi nel Comune di Foggia (FG)

**ELABORATO:**  
 COROGRAFIA GENERALE - CTR



**PROPRONTE:**

**AEI SOLAR PROJECT II SRL**  
 P.I. 16805321003  
 Via Vincenzo Bellini,  
 22 00198 Roma

AEI SOLAR PROJECT II S.R.L.  
 VIA VINCENZO BELLINI, 22  
 00198 - ROMA (RM)  
 P.IVA 16805321003

**PROGETTAZIONE:**

Ing. Carmen Martone  
 Iscr. n. 1872  
 Ordine Ingegneri Potenza  
 C.F. NR73056703E

**EGM PROJECT**

EGM PROJECT S.R.L.  
 VIA VERRASTRO 15/A  
 85100 - POTENZA (PZ)  
 P. IVA 02094310766  
 REA PZ-206963

Livello prog.	Cat. opera	N° prog.elaborato	Tipo elaborato	N° foglio	Tot. fogli	Nome file	Scala
PD	I.IF	A.23	D				1:2000

REV.	DATA	DESCRIZIONE	ESEGUITO	VERIFICATO	APPROVATO
00	GENNAIO 2023	Emissione			

**SCALA 1:25000**