




LEGENDA

- Area parco
- Cavidotto
- Ampliamento Sottostazione Terna Foggia AAT/AT
- Sottostazione Terna Foggia AAT/AT
- Sottostazione elettrica di trasformazione AT/MT

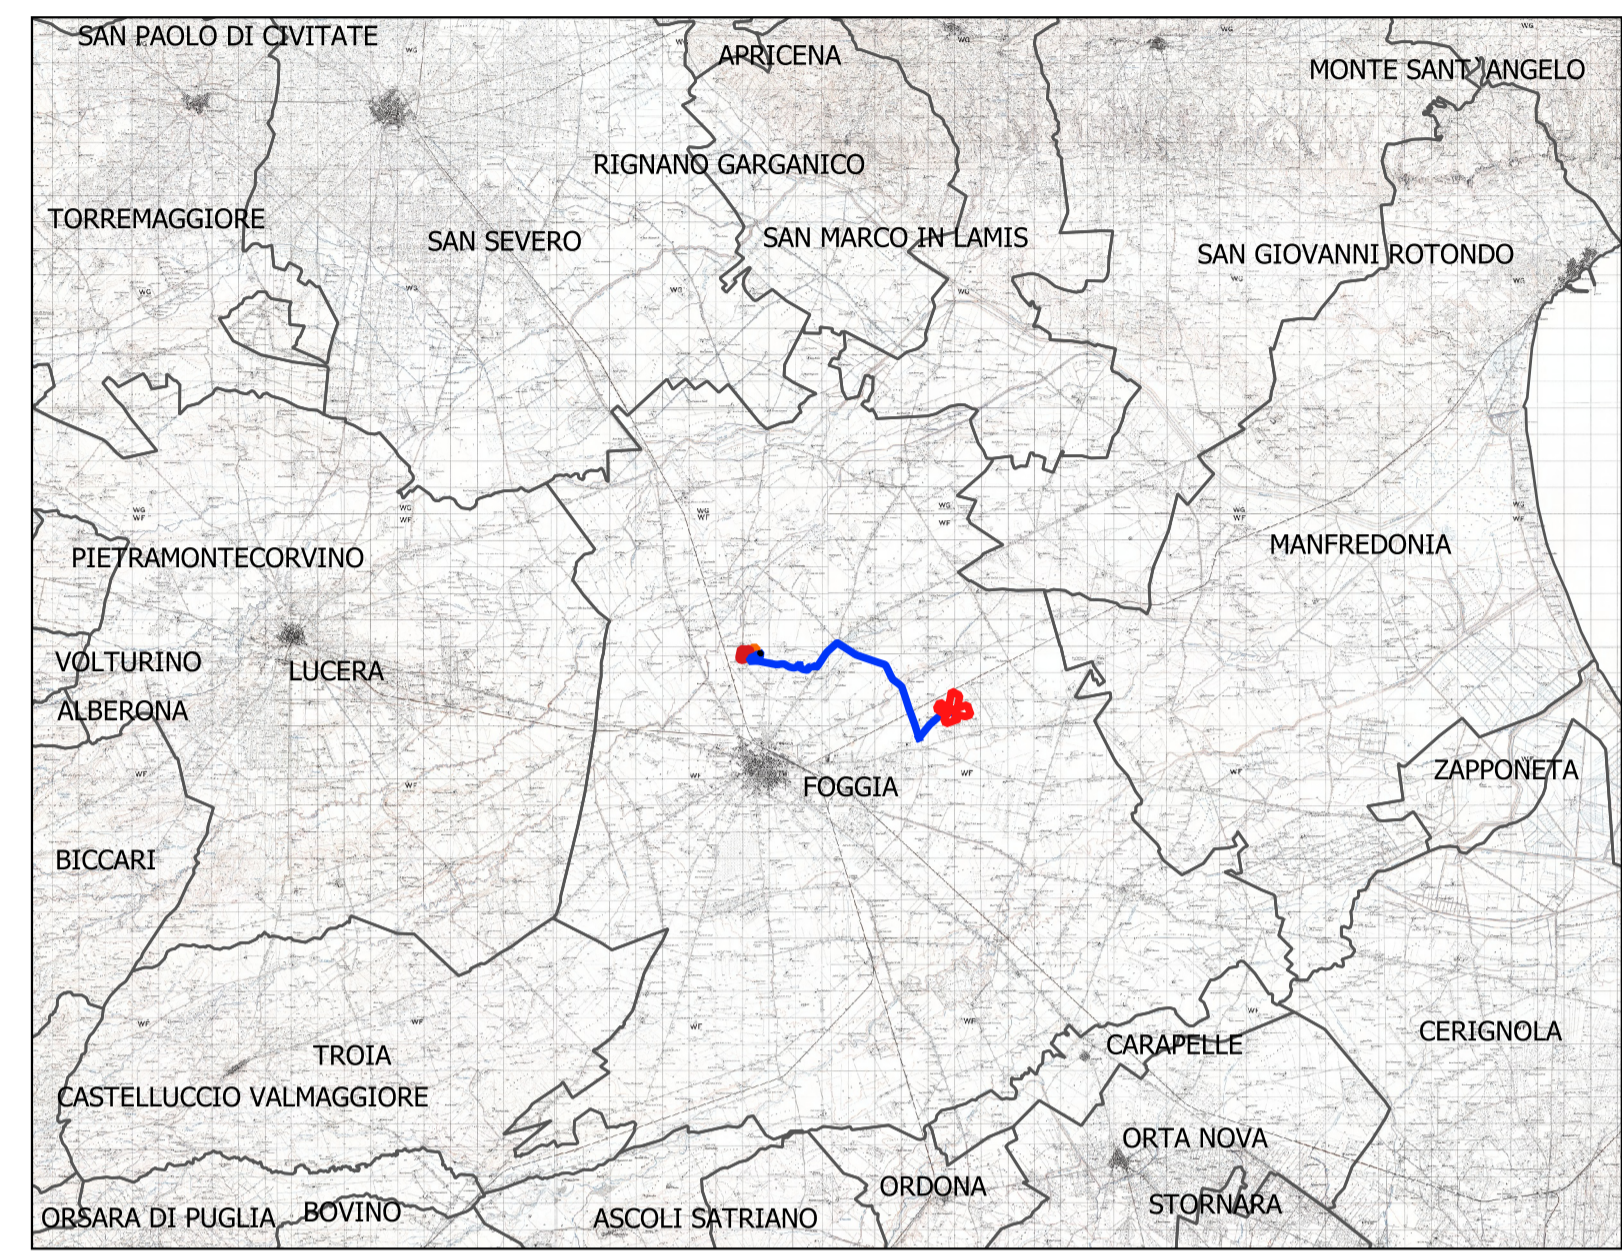

REGIONE PUGLIA PROVINCIA DI FOGGIA COMUNE DI FOGGIA

OGGETTO:

Progetto di un impianto agrivoltaico denominato "FOGGIA II", di potenza pari a 50,83 MWp e delle relative opere di connessione alla RTN, da realizzarsi nel Comune di Foggia (FG)

ELABORATO:

COROGRAFIA GENERALE - IGM



PROPRONTE:

AEI SOLAR PROJECT II SRL
 P.I. 16805321003
 Via Vincenzo Bellini, 22
 00198 - ROMA (RM)
 P.IVA 16805321003

PROGETTAZIONE:

Ing. Carmen Martone
 Iscr. n. 1872
 Ordine Ingegneri Potenza
 C.F. NRTCM73D64H703E

EGM PROJECT

AEI SOLAR PROJECT II S.R.L.
 VIA VINCENZO BELLINI, 22
 00198 - ROMA (RM)
 P.IVA 16805321003

Geol. Raffaele Nardone
 Iscr. n. 243
 Ordine Geologi Basilicata
 C.F. NRDRFL71H04A909E

EGM PROJECT S.R.L.
 VIA VERRASTRO 15/A
 85100 - POTENZA (PZ)
 P.IVA 02094310766
 REA PZ-206983

Level prog.	Cat. opera	N. prog.elaborato	Tipo elaborato	N. foglio	Tot. fogli	Nome file	Scala
PD	I.IF	A.24	D				1: 25000

REV.	DATA	DESCRIZIONE	ESEGUITO	VERIFICATO	APPROVATO
00	Gennaio 2023	Emissione			

Scala 1:25000

