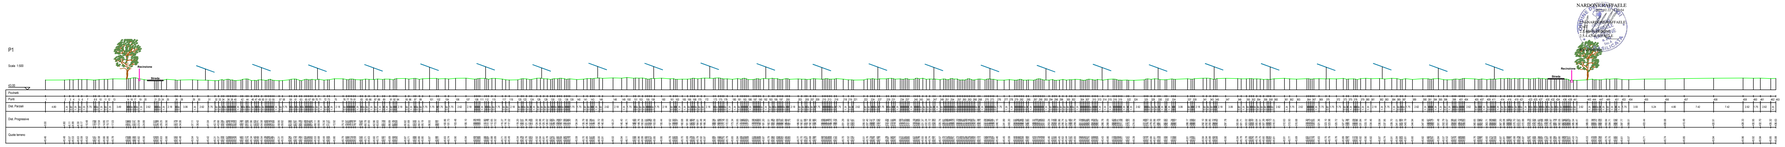

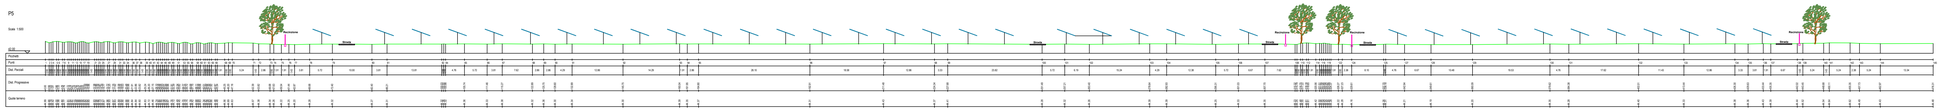

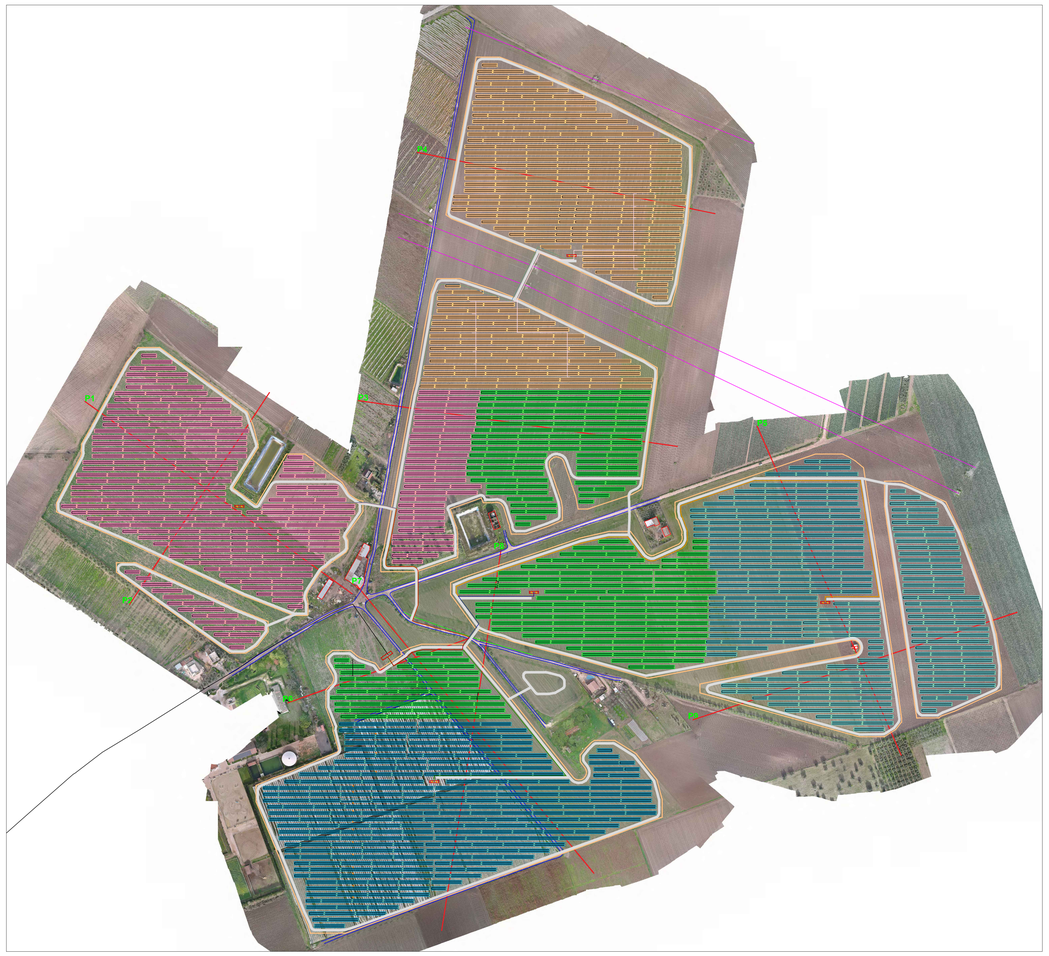

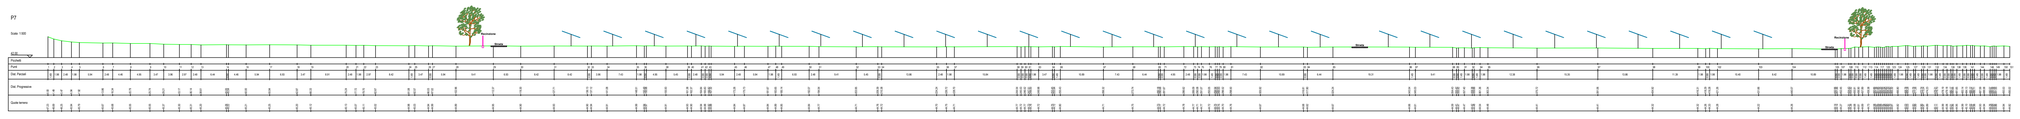

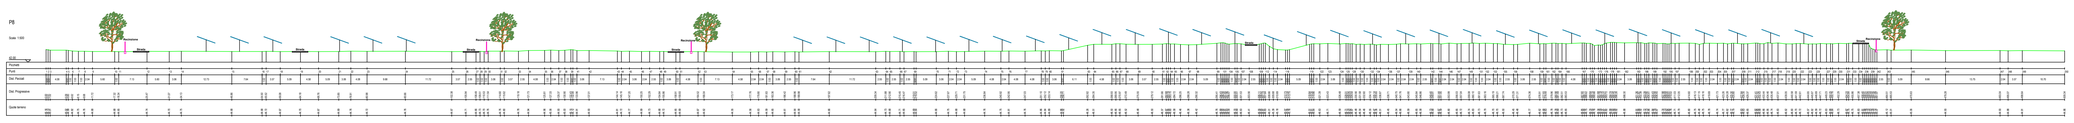

REGIONE PUGLIA

PROVINCIA DI FOGGIA

COMUNE DI FOGGIA

OGGETTO:

Progetto di un impianto agrivoltaico denominato "FOGGIA II", di potenza pari a 52 MWp e delle relative opere di connessione alla RTN, da realizzarsi nel Comune di Foggia (FG)

ELABORATO:

SEZIONI TRASVERSALI DI PROGETTO

PROPONENTE:

AEI SOLAR PROJECT II SRL
P.I. 16605121003
Via Vincenzo Bellini
22 00198 Roma

AEI SOLAR PROJECT II S.R.L.
Via VINCENZO BELLINI, 22
00198- ROMA (RM)
P.IVA 16605321003

PROGETTAZIONE:

Ing. Carmen Martone
Iscr. n.1872
Ordine Ingegneri Potenza
C.F MRTCMN73D56H703E

EGM PROJECT.

Geol. Raffaele Nardone
Iscr. n. 243
Ordine Geologi Basilicata
C.F NRDRFL71M04A509H

EGM PROJECT S.R.L.
Via VERNASTRO 15/A
85100- POTENZA (PZ)
P.IVA 02294310766
REA PZ-206983

Livello prog.	Cat. opera	N°. prog.elaborato	Tipo elaborato	N° foglio	Tot. fogli	Nome file	Scala
PD	I.IF	A.43	D				1: 500

REV.	DATA	DESCRIZIONE	ESEGUITO	VERIFICATO	APPROVATO
00	GENNAIO 2023	Emissione		Ing. Carmen Martone	Ing. Carmen Martone