
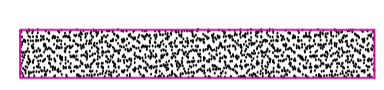
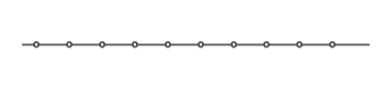
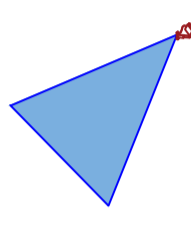

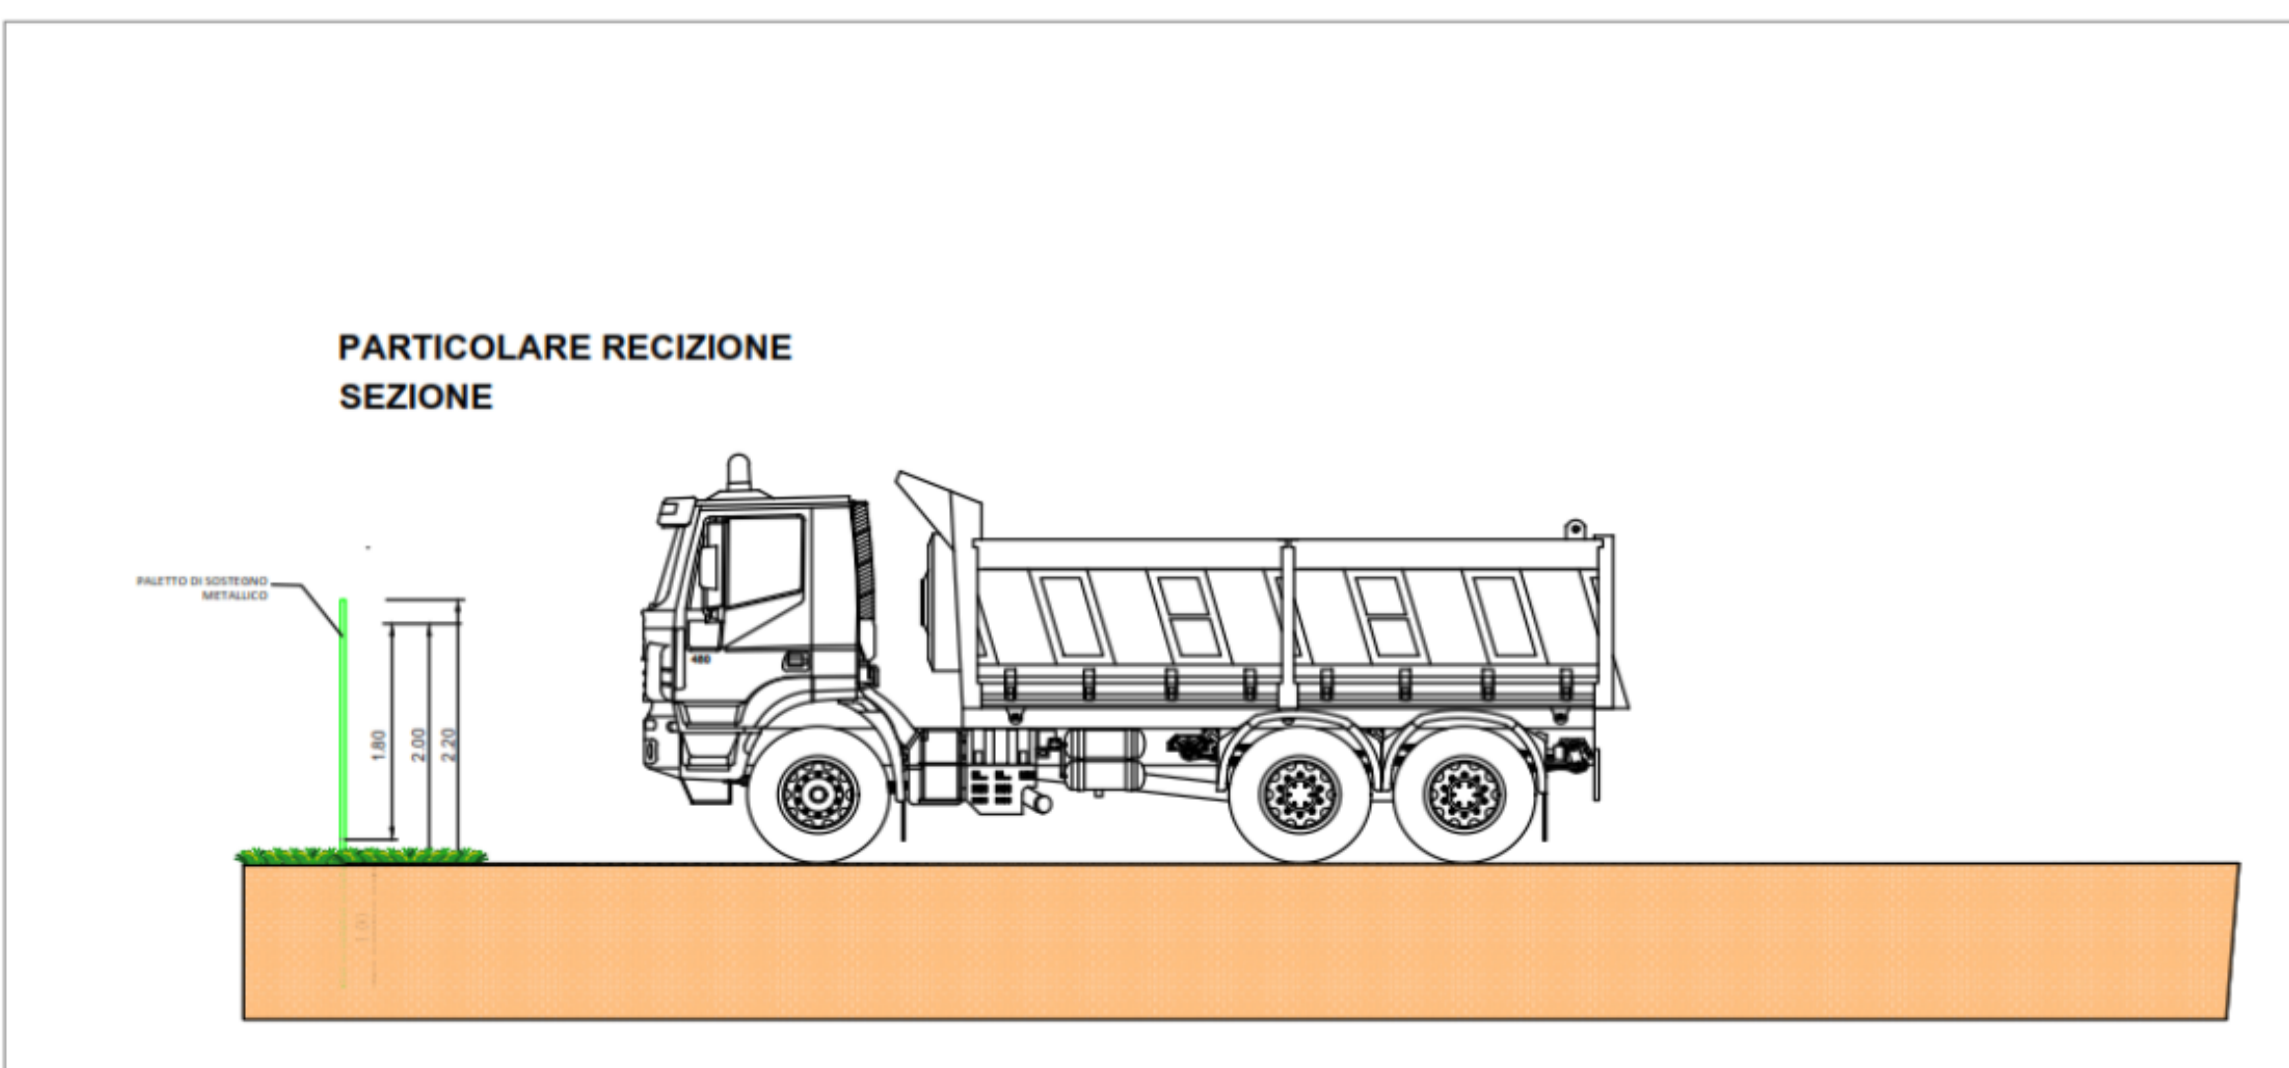
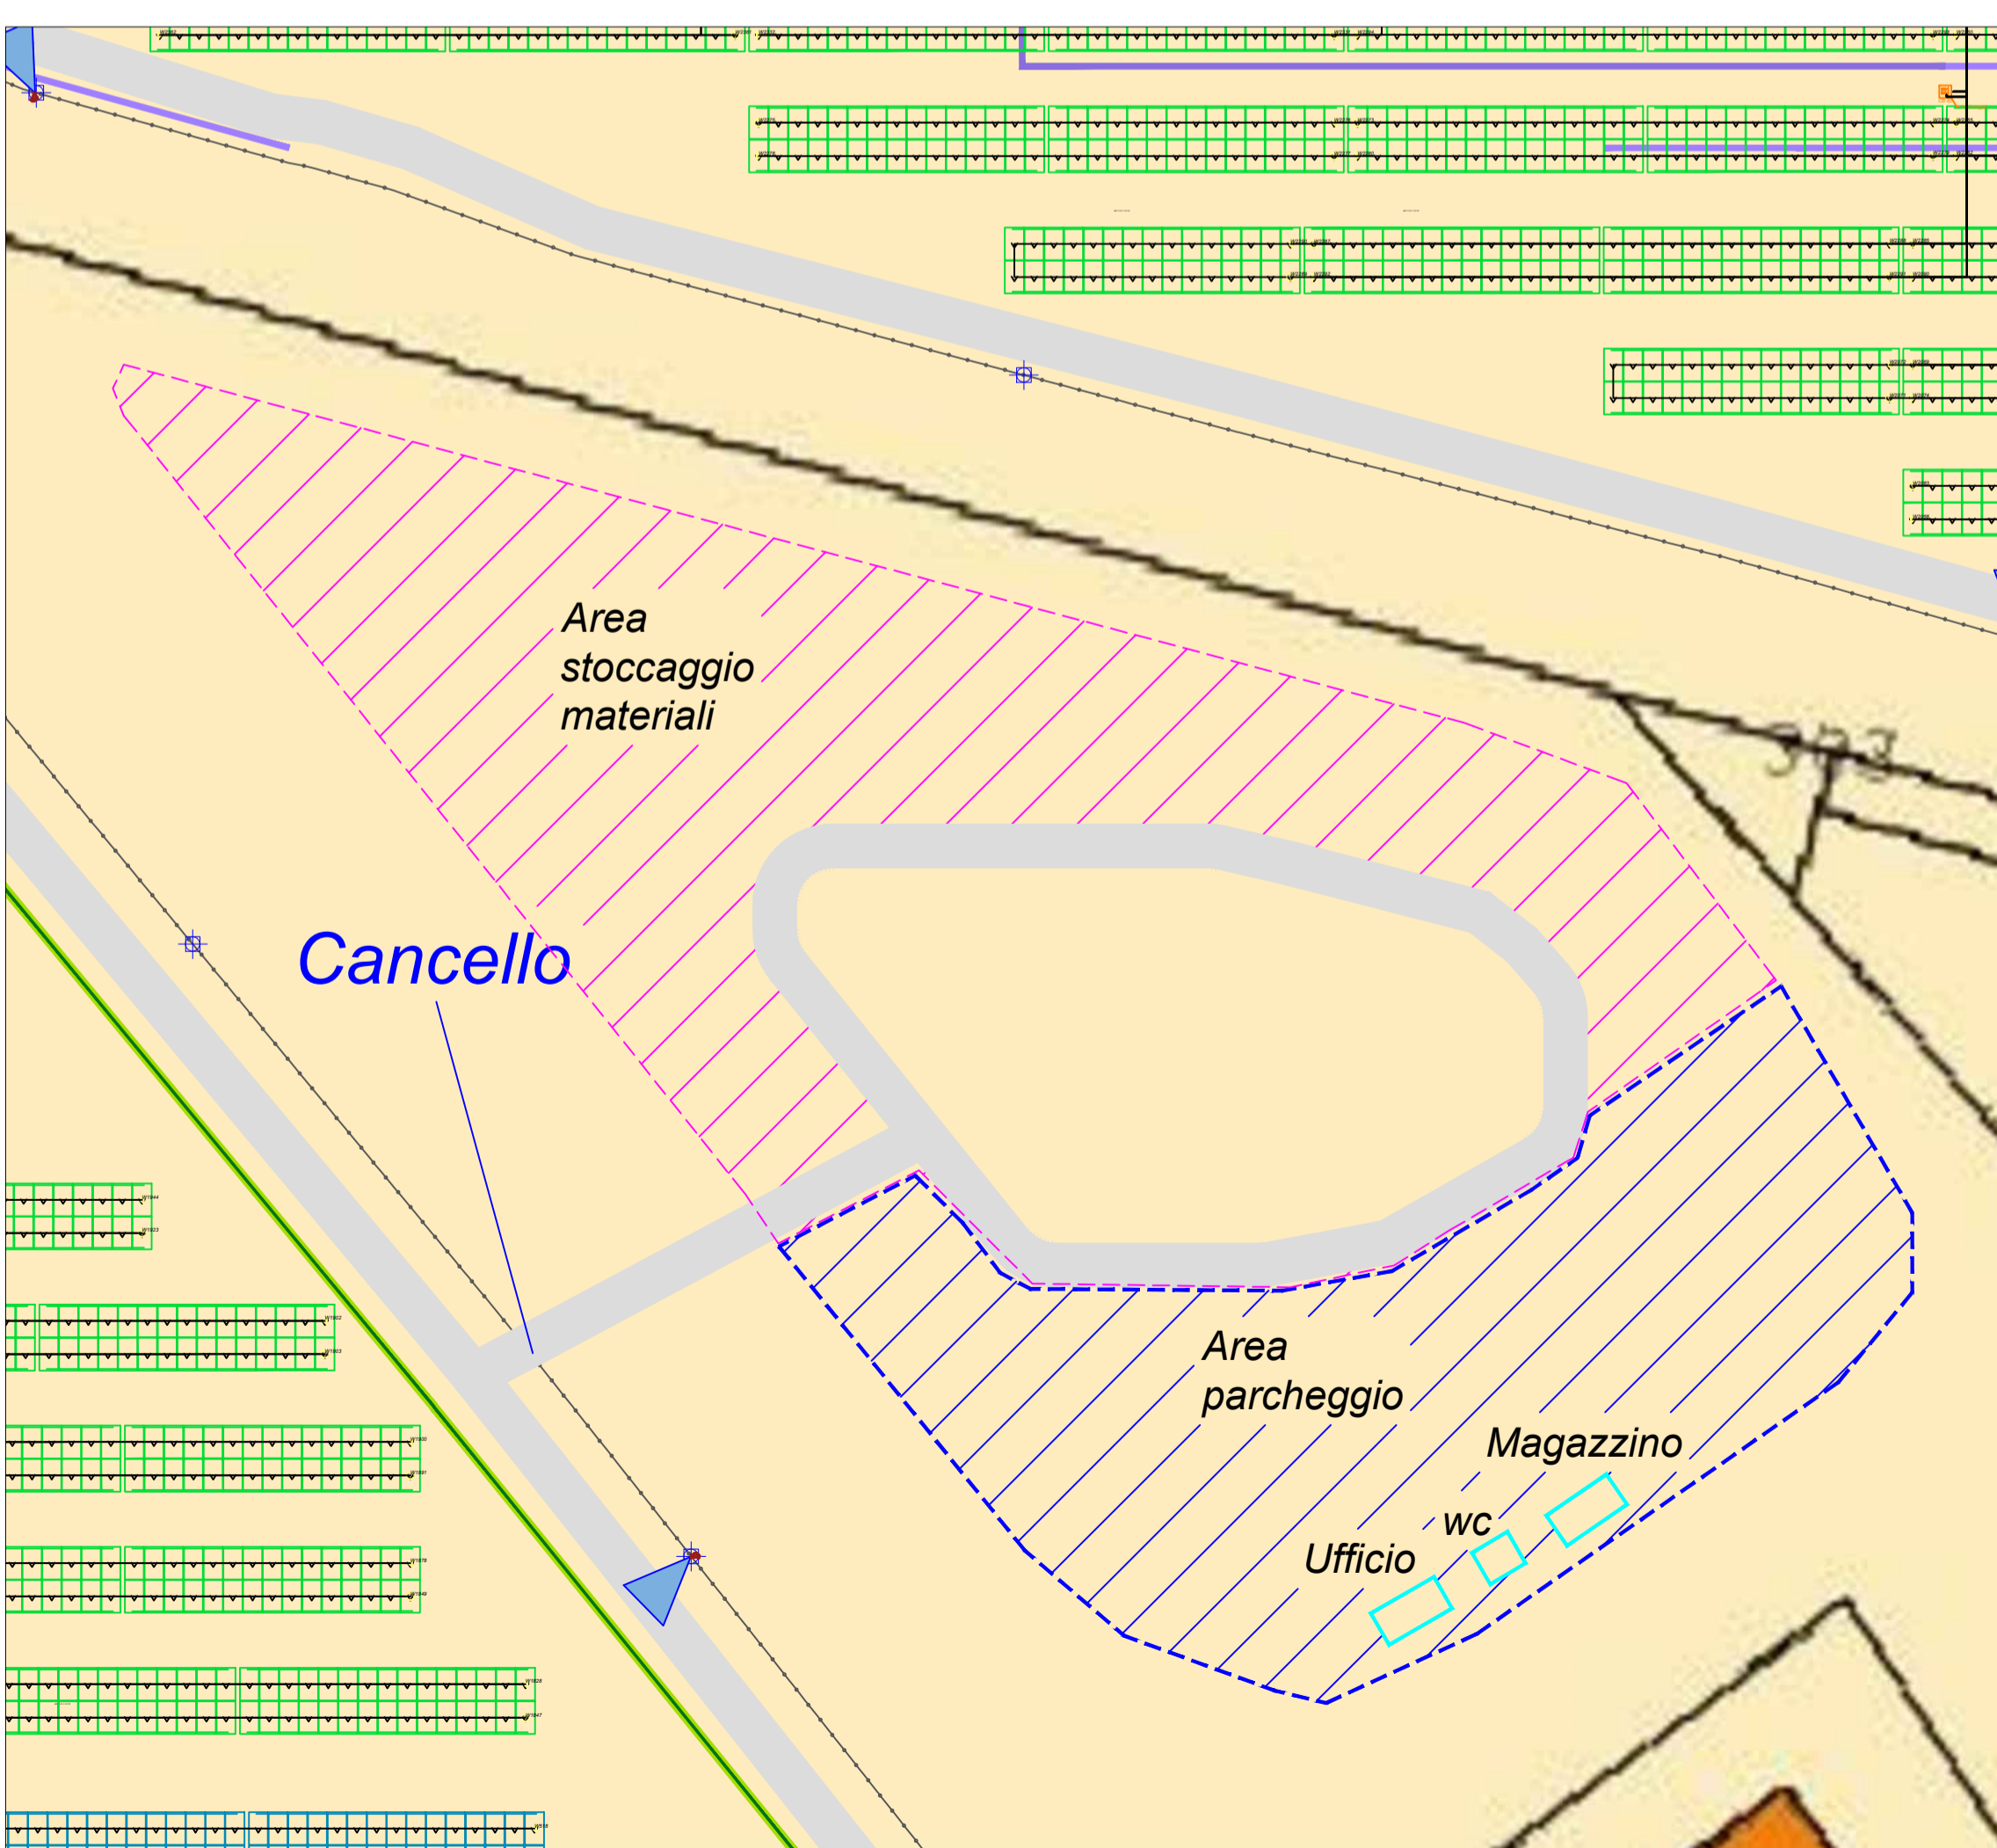





LEGENDA

-  Pannelli
-  Strada
-  Recinzione
-  Camere di videosorveglianza
-  Pali illuminazione




REGIONE PUGLIA PROVINCIA DI FOGGIA COMUNE DI FOGGIA

OGGETTO:
 Progetto di un impianto agrivoltaico denominato "FOGGIA II", di potenza pari a 52 MWp e delle relative opere di connessione alla RTN, da realizzarsi nel Comune di Foggia (FG)

ELABORATO:
AREA DI CANTIERE- PLANIMETRIA CATASTALE



PROPRONTE:
AEI SOLAR PROJECT II SRL
 P.F. 16805321003
 Via Vincenzo Bellini,
 22 00198 Roma

AEI SOLAR PROJECT II S.R.L.
 VIA VINCENZO BELLINI, 22
 00198- ROMA (RM)
 P.IVA 16805321003

PROGETTAZIONE:
 Ing. Carmen Martone
 Iscr. n. 1872
 Ordine Ingegneri Potenza
 C.F. MRTCMN73D56H703E

EGM PROJECT.
 EGM PROJECT S.R.L.
 VIA VERRASTRO 15/A
 85100- POTENZA (PZ)
 P.IVA 02094310766
 REA PZ-206983

Livello prog.	Cat. opera	N°. prog.elaborato	Tipo elaborato	N° foglio	Tot. fogli	Nome file	Scala
PD	I.F	A.48	D				

REV.	DATA	DESCRIZIONE	ESEGUITO	VERIFICATO	APPROVATO
00	GENNAIO 2023	Emissione			