




PARTICOLARE CANCELLO

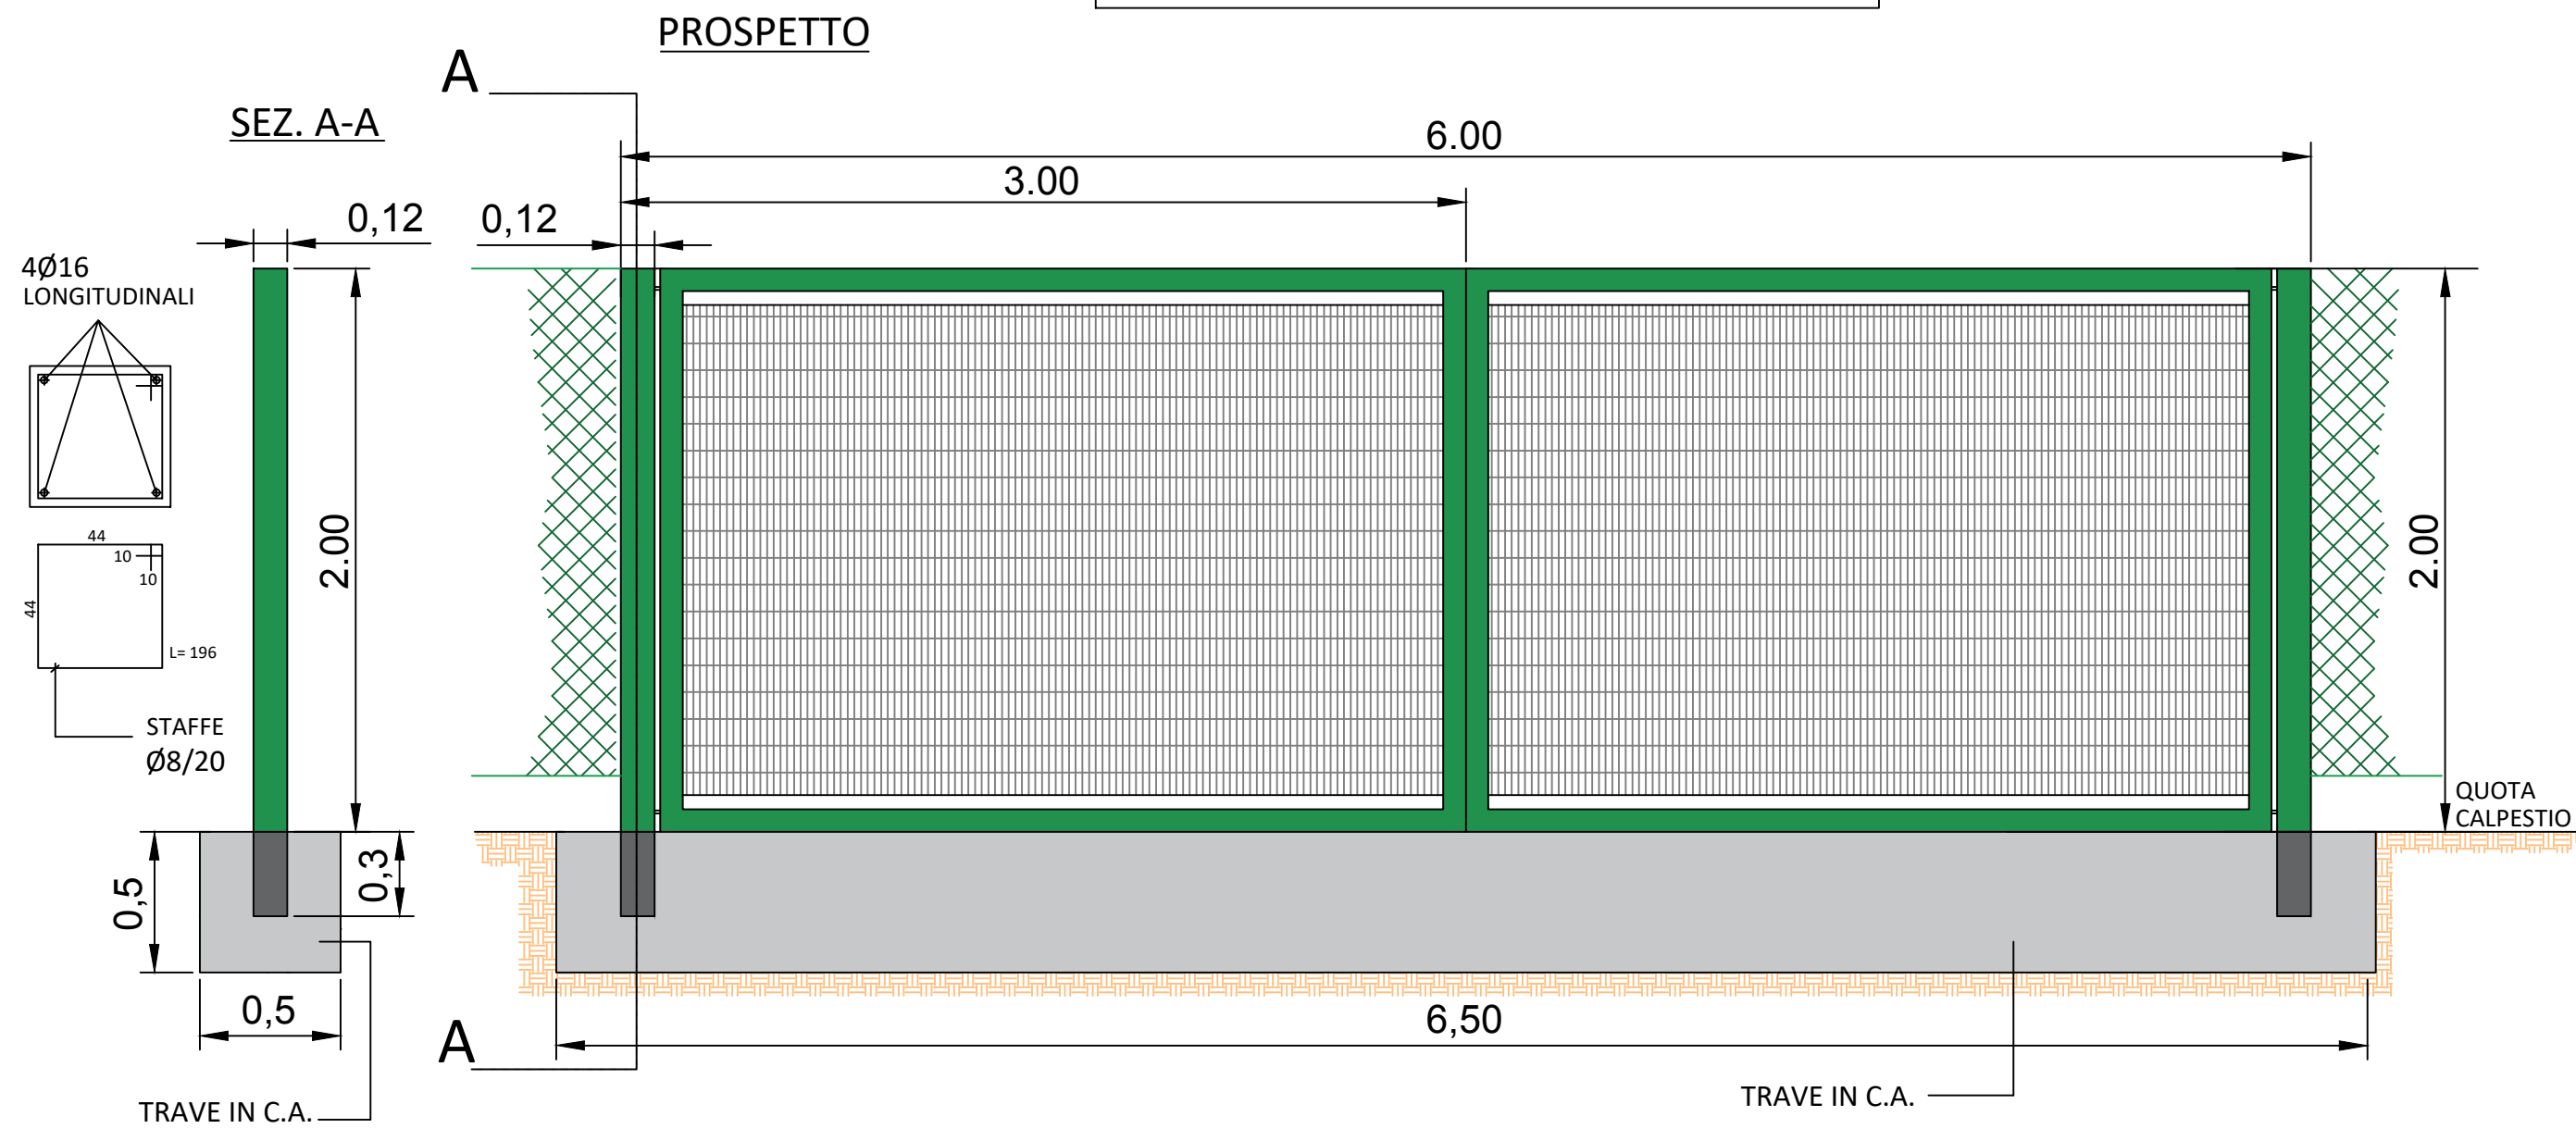

PARTICOLARE RECINZIONE

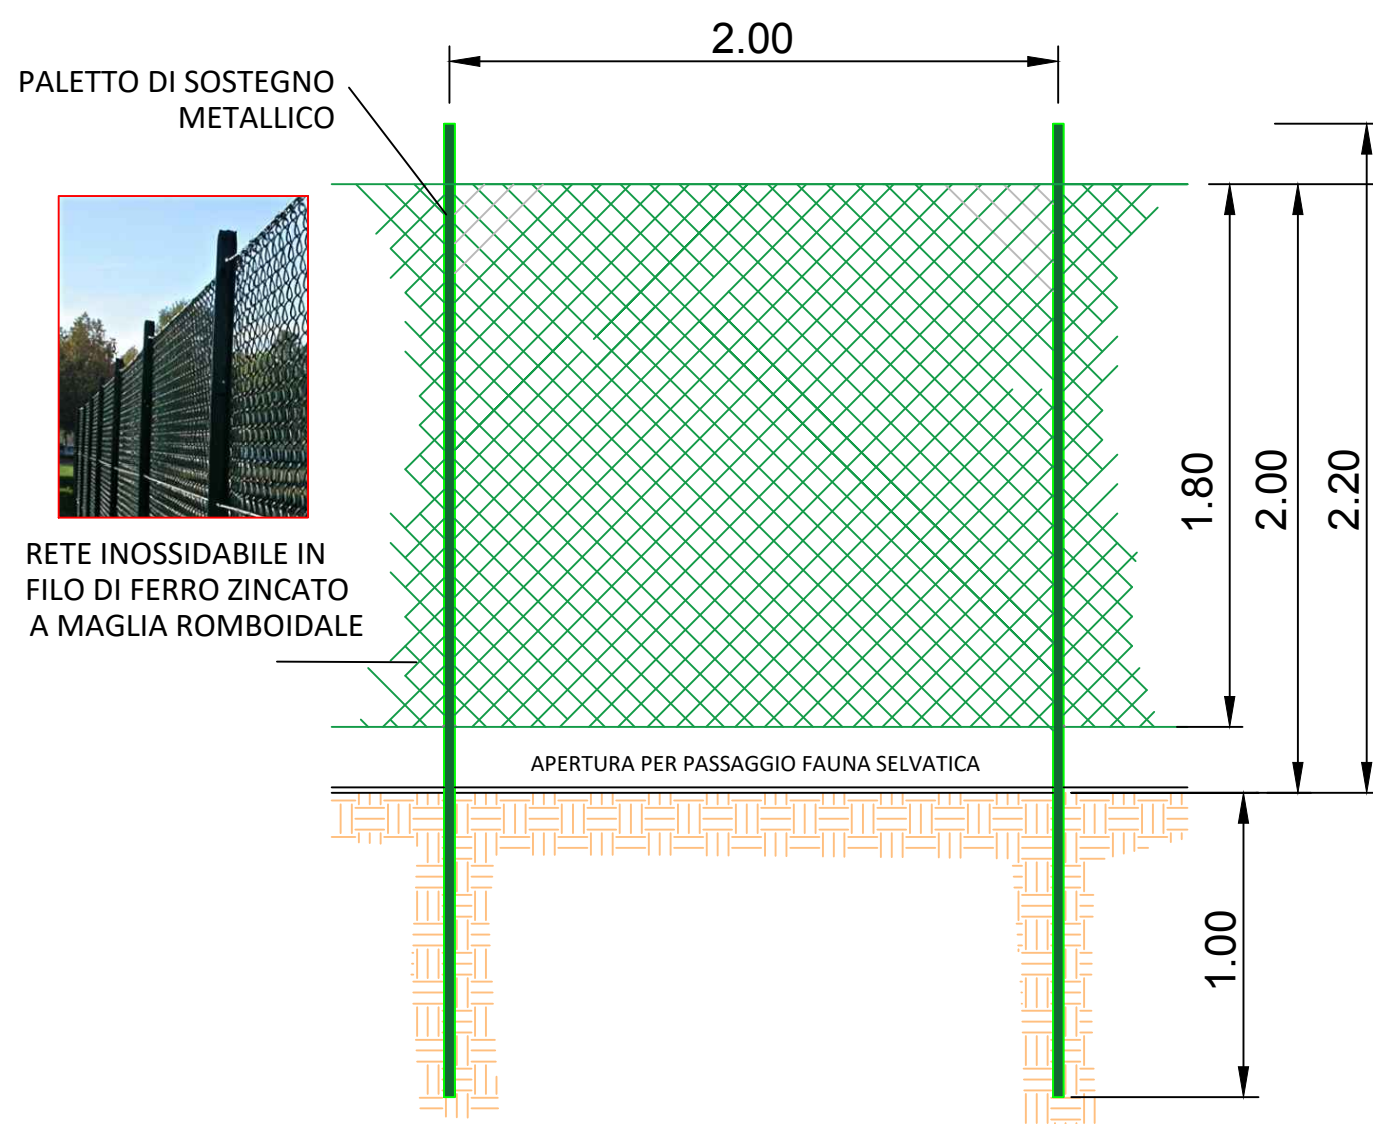

SEZIONE

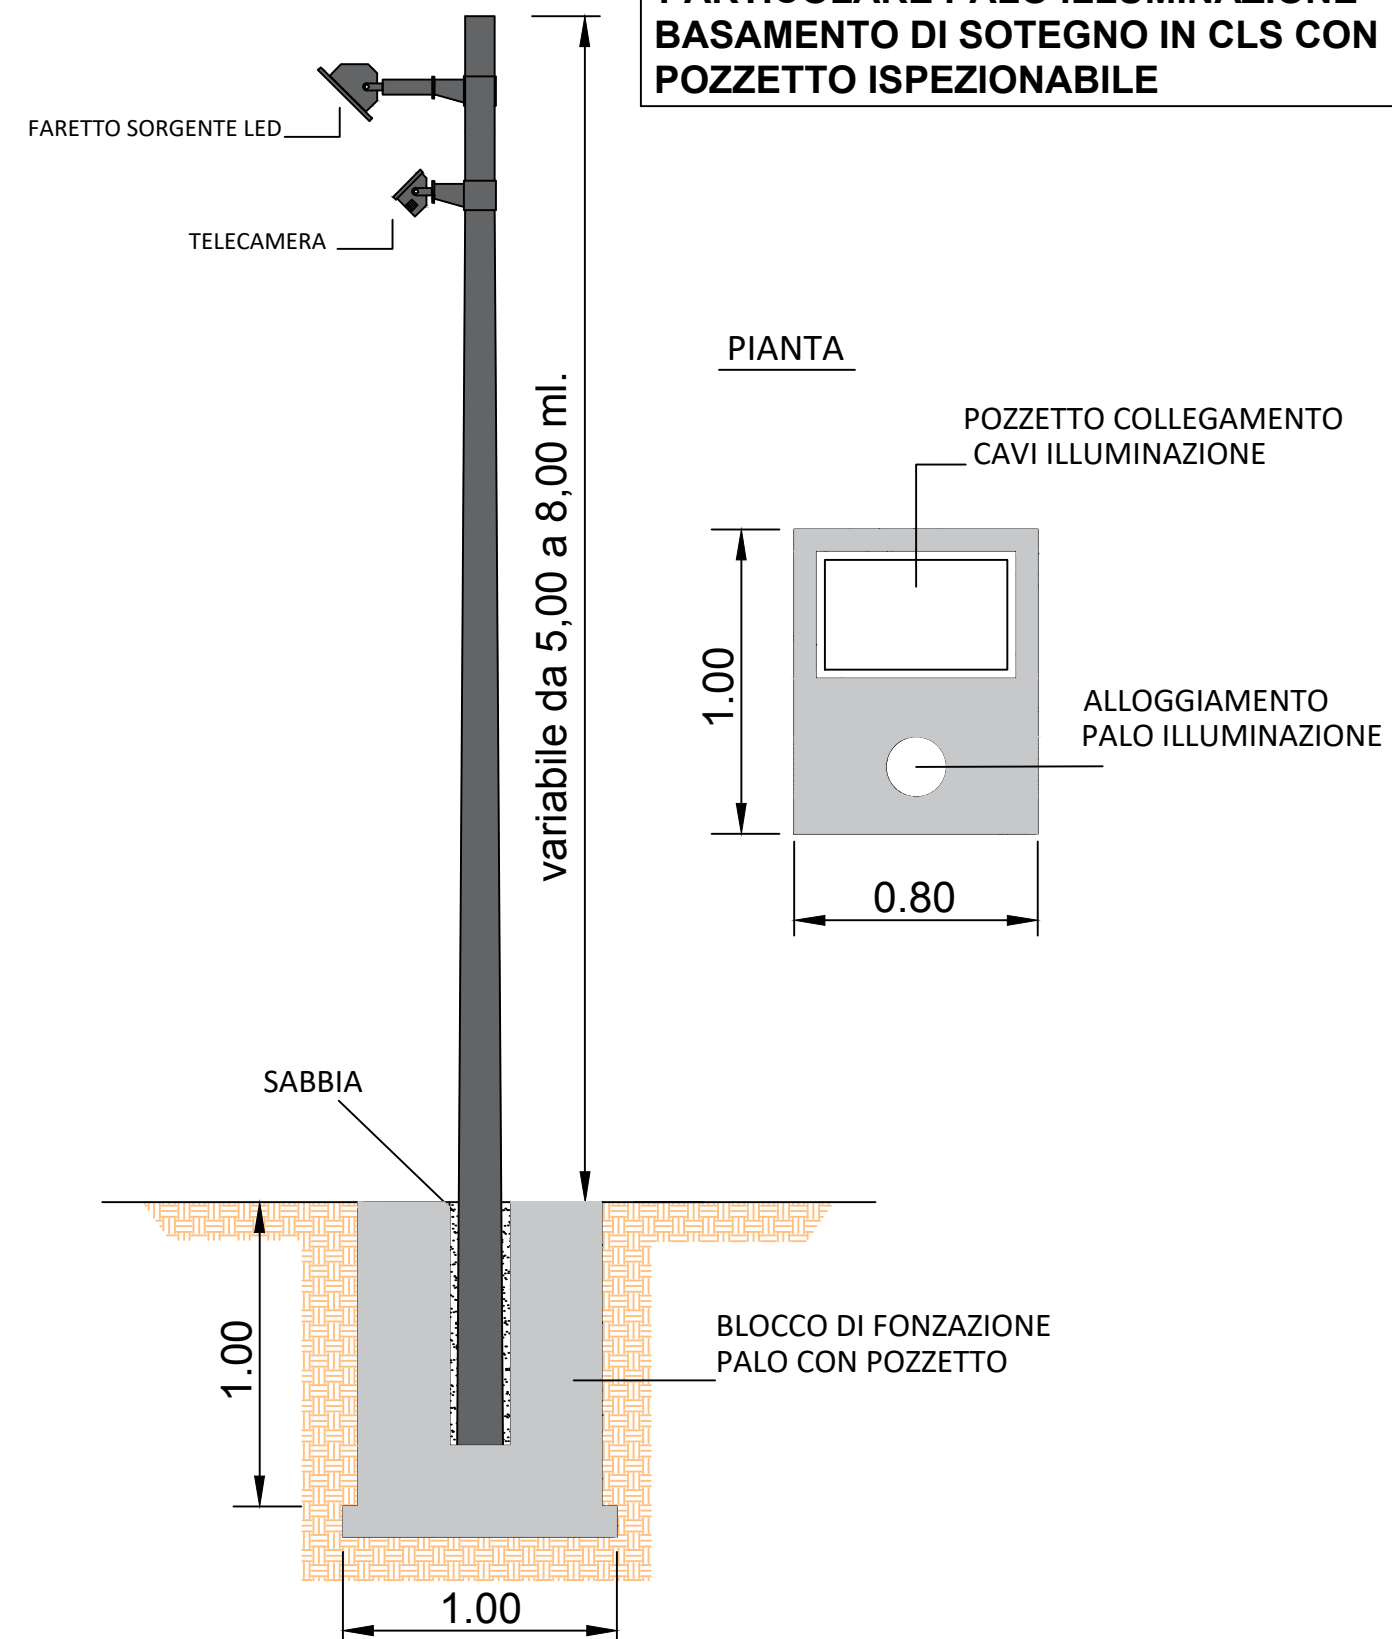

PARTICOLARE PALO ILLUMINAZIONE BASAMENTO DI SOSTEGNO IN CLS CON POZZETTO ISPEZIONABILE



OGGETTO:

Progetto di un impianto agrivoltaico denominato "FOGGIA II", di potenza pari a 50,83 MWp e delle relative opere di connessione alla RTN, da realizzarsi nel Comune di Foggia (FG)

ELABORATO:

DISEGNI ARCHITETTONICI
RECINZIONE- CANCELLO- PALO ILLUMINAZIONE - TIPO



PROPONENTE:

**AEI SOLAR
PROJECT II SRL**
P.I. 16805321003
Via Vincenzo Bellini,
22 00198 Roma

AEI SOLAR PROJECT II S.R.L.
VIA VINCENZO BELLINI, 22
00198- ROMA (RM)
P.IVA 16805321003

PROGETTAZIONE:

Ing. Carmen Martone
Iscr. n. 1872
Ordine Ingegneri Potenza
C.F. MRTCMN73D56H703E

EGM PROJECT S.R.L.
VIA VERRASTRO 15/A
85100- POTENZA (PZ)
P.IVA 02094310766
REA PZ-206983

Livello prog.	Cat. opera	N°. prog.elaborato	Tipo elaborato	N° foglio	Tot. fogli	Nome file	Scala
PD	I.IF	A.51	D				1: 25
REV.	DATA	DESCRIZIONE		ESEGUITO	VERIFICATO	APPROVATO	
00	FEBBRAIO 2023	Emissione					