




PROSPETTO A

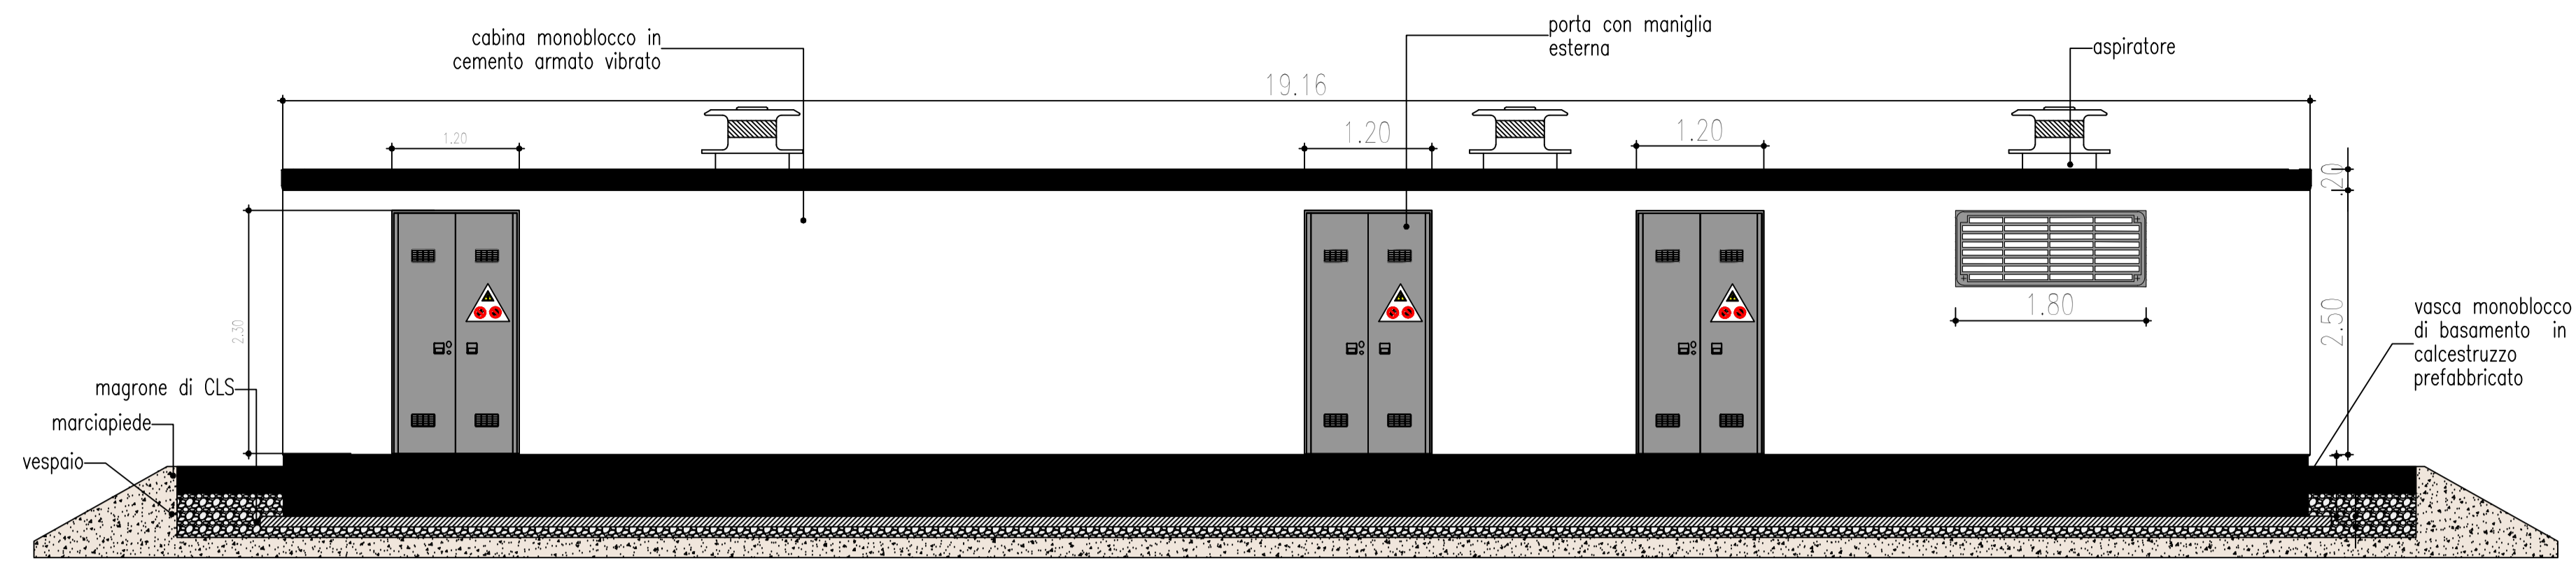


PROSPETTO B

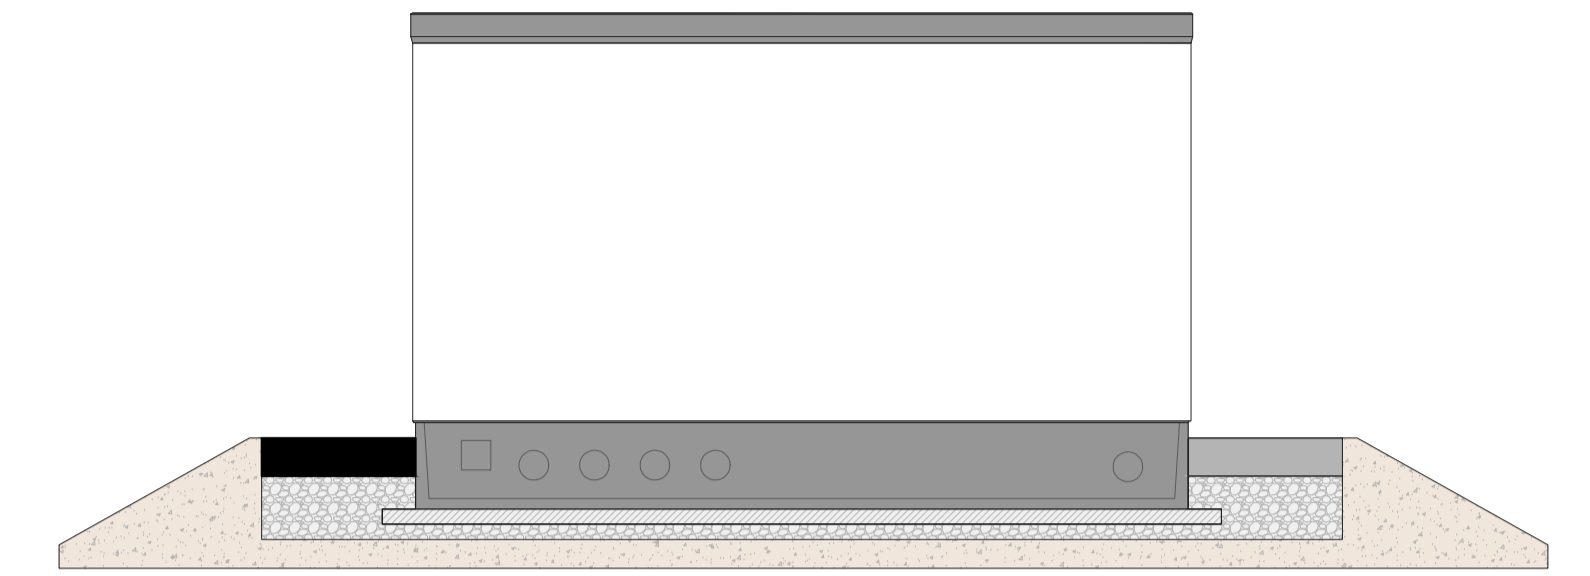


PROSPETTO C

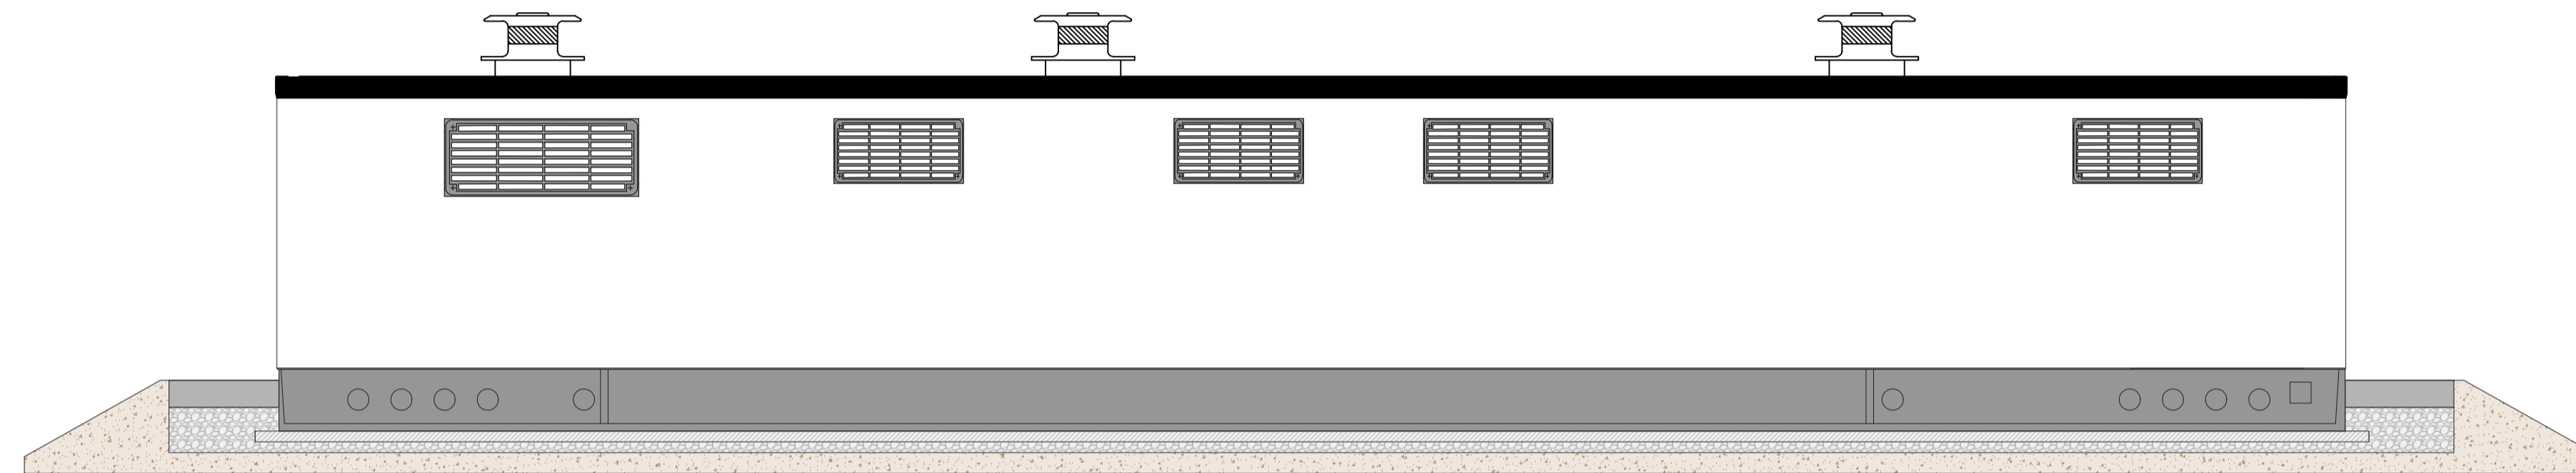

PROSPETTO D

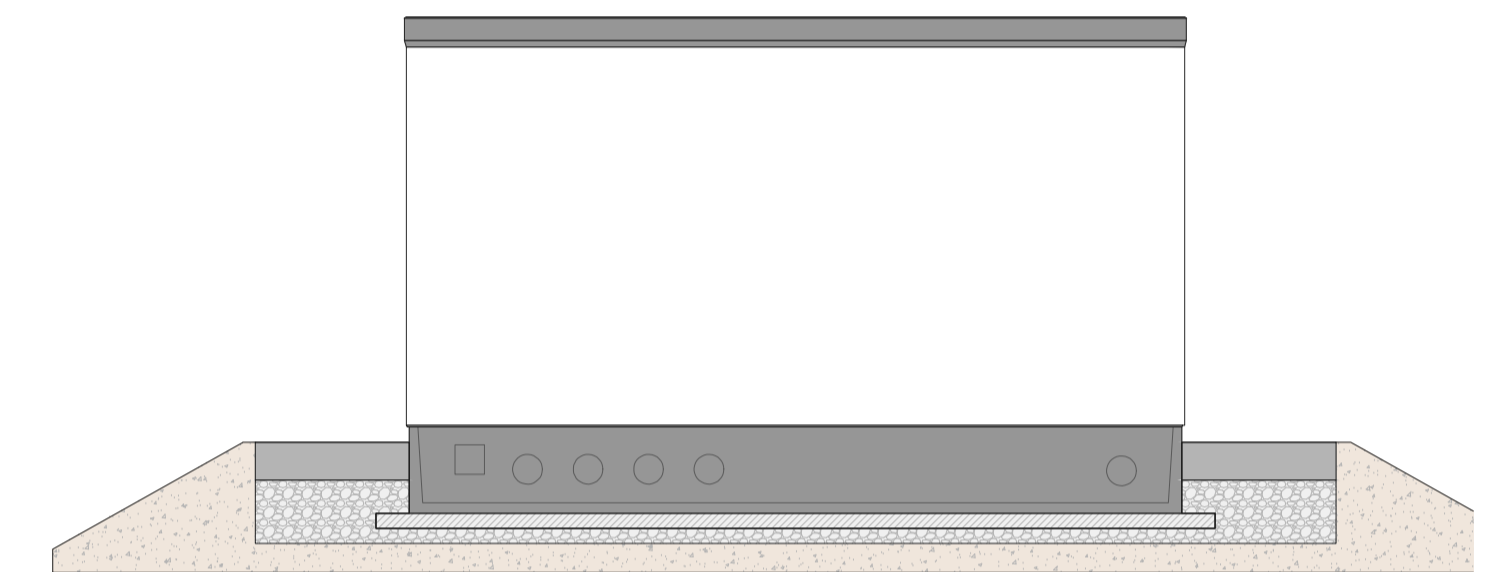

PIANTA CABINA DI CONSEGNA E CONTROL ROOM

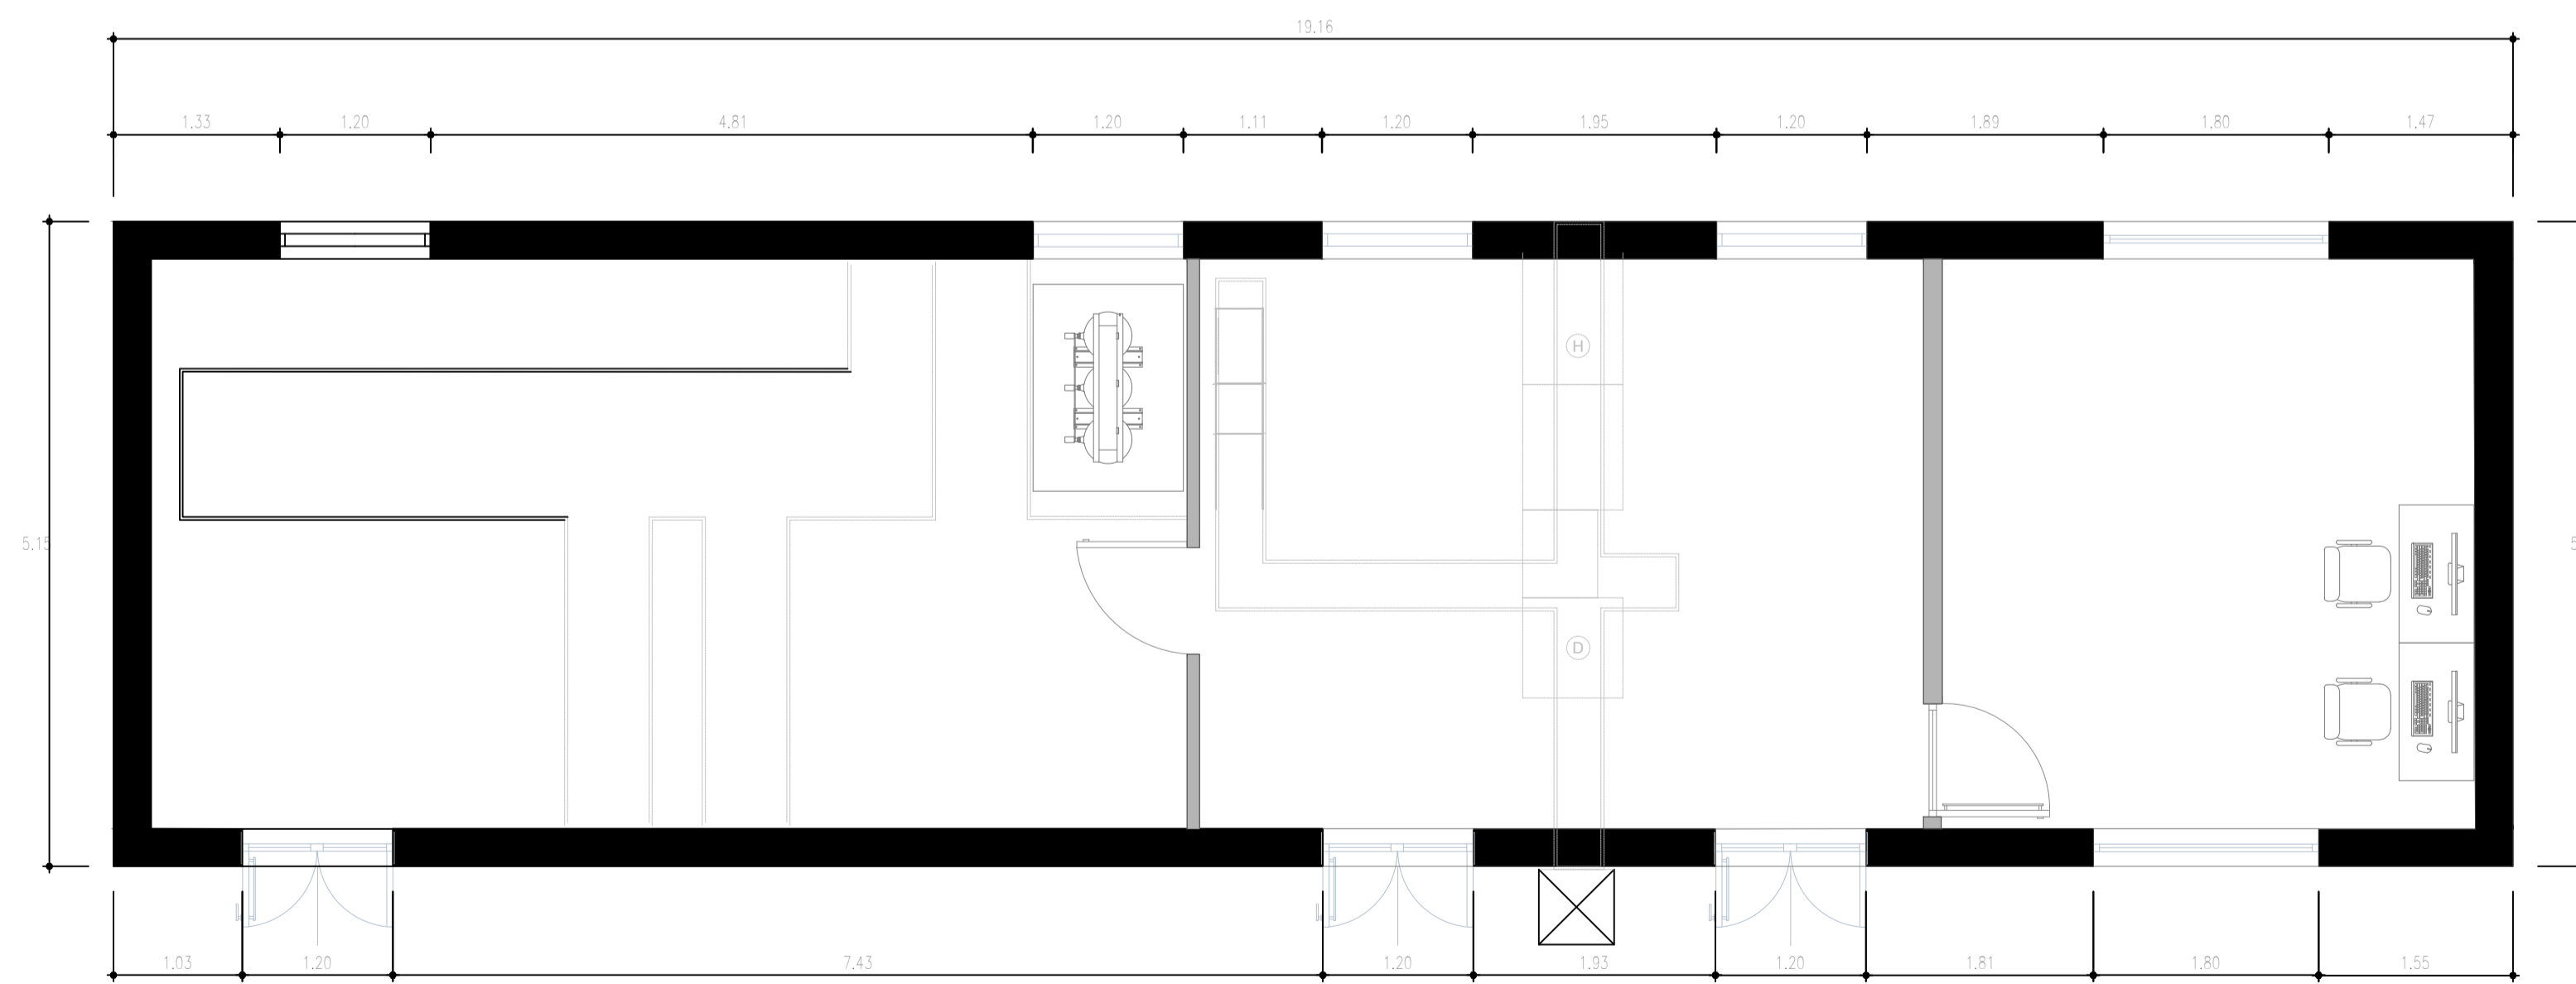

REGIONE PUGLIA



PROVINCIA DI FOGGIA



COMUNE DI FOGGIA

OGGETTO:

Progetto di un impianto agrivoltaico denominato "FOGGIA II", di potenza pari a 50,83 MWp e delle relative opere di connessione alla RTN, da realizzarsi nel Comune di Foggia (FG)

ELABORATO:

PARTICOLARE CABINA DI CONSEGNA TIPO



PROPONENTE:

AEI SOLAR PROJECT II SRL
P.I. 16805321003
Via Vincenzo Bellini,
22 00198 Roma

AEI SOLAR PROJECT II S.R.L.
VIA VINCENZO BELLINI, 22
00198 - ROMA (RM)
P.IVA 16805321003

PROGETTAZIONE:

Ing. Carmen Martone
Iscritta n. 1872
Ordine Ingegneri Potenza
C.F. MRTCMN73D56H703E

Geol. Raffaele Martone
Iscr. n. 243
Ordine Geologi Basilicata
C.F. NRDRFL710445094

EGM PROJECT

EGM PROJECT S.R.L.
VIA VERRASTRO 15/A
85100 - POTENZA (PZ)
P.IVA 02094310766
REA PZ-206983

Livello prog.	Cat. opera	N° . prog.elaborato	Tipo elaborato	N° foglio	Tot. fogli	Nome file	Scala
PD	I.IF	A.55	D				1: 50
REV.	DATA	DESCRIZIONE		ESEGUITO	VERIFICATO	APPROVATO	
00	GENNAIO 2023	Emissione					