
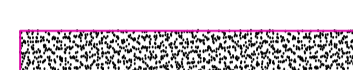

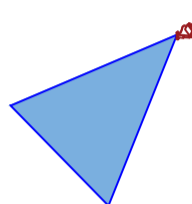

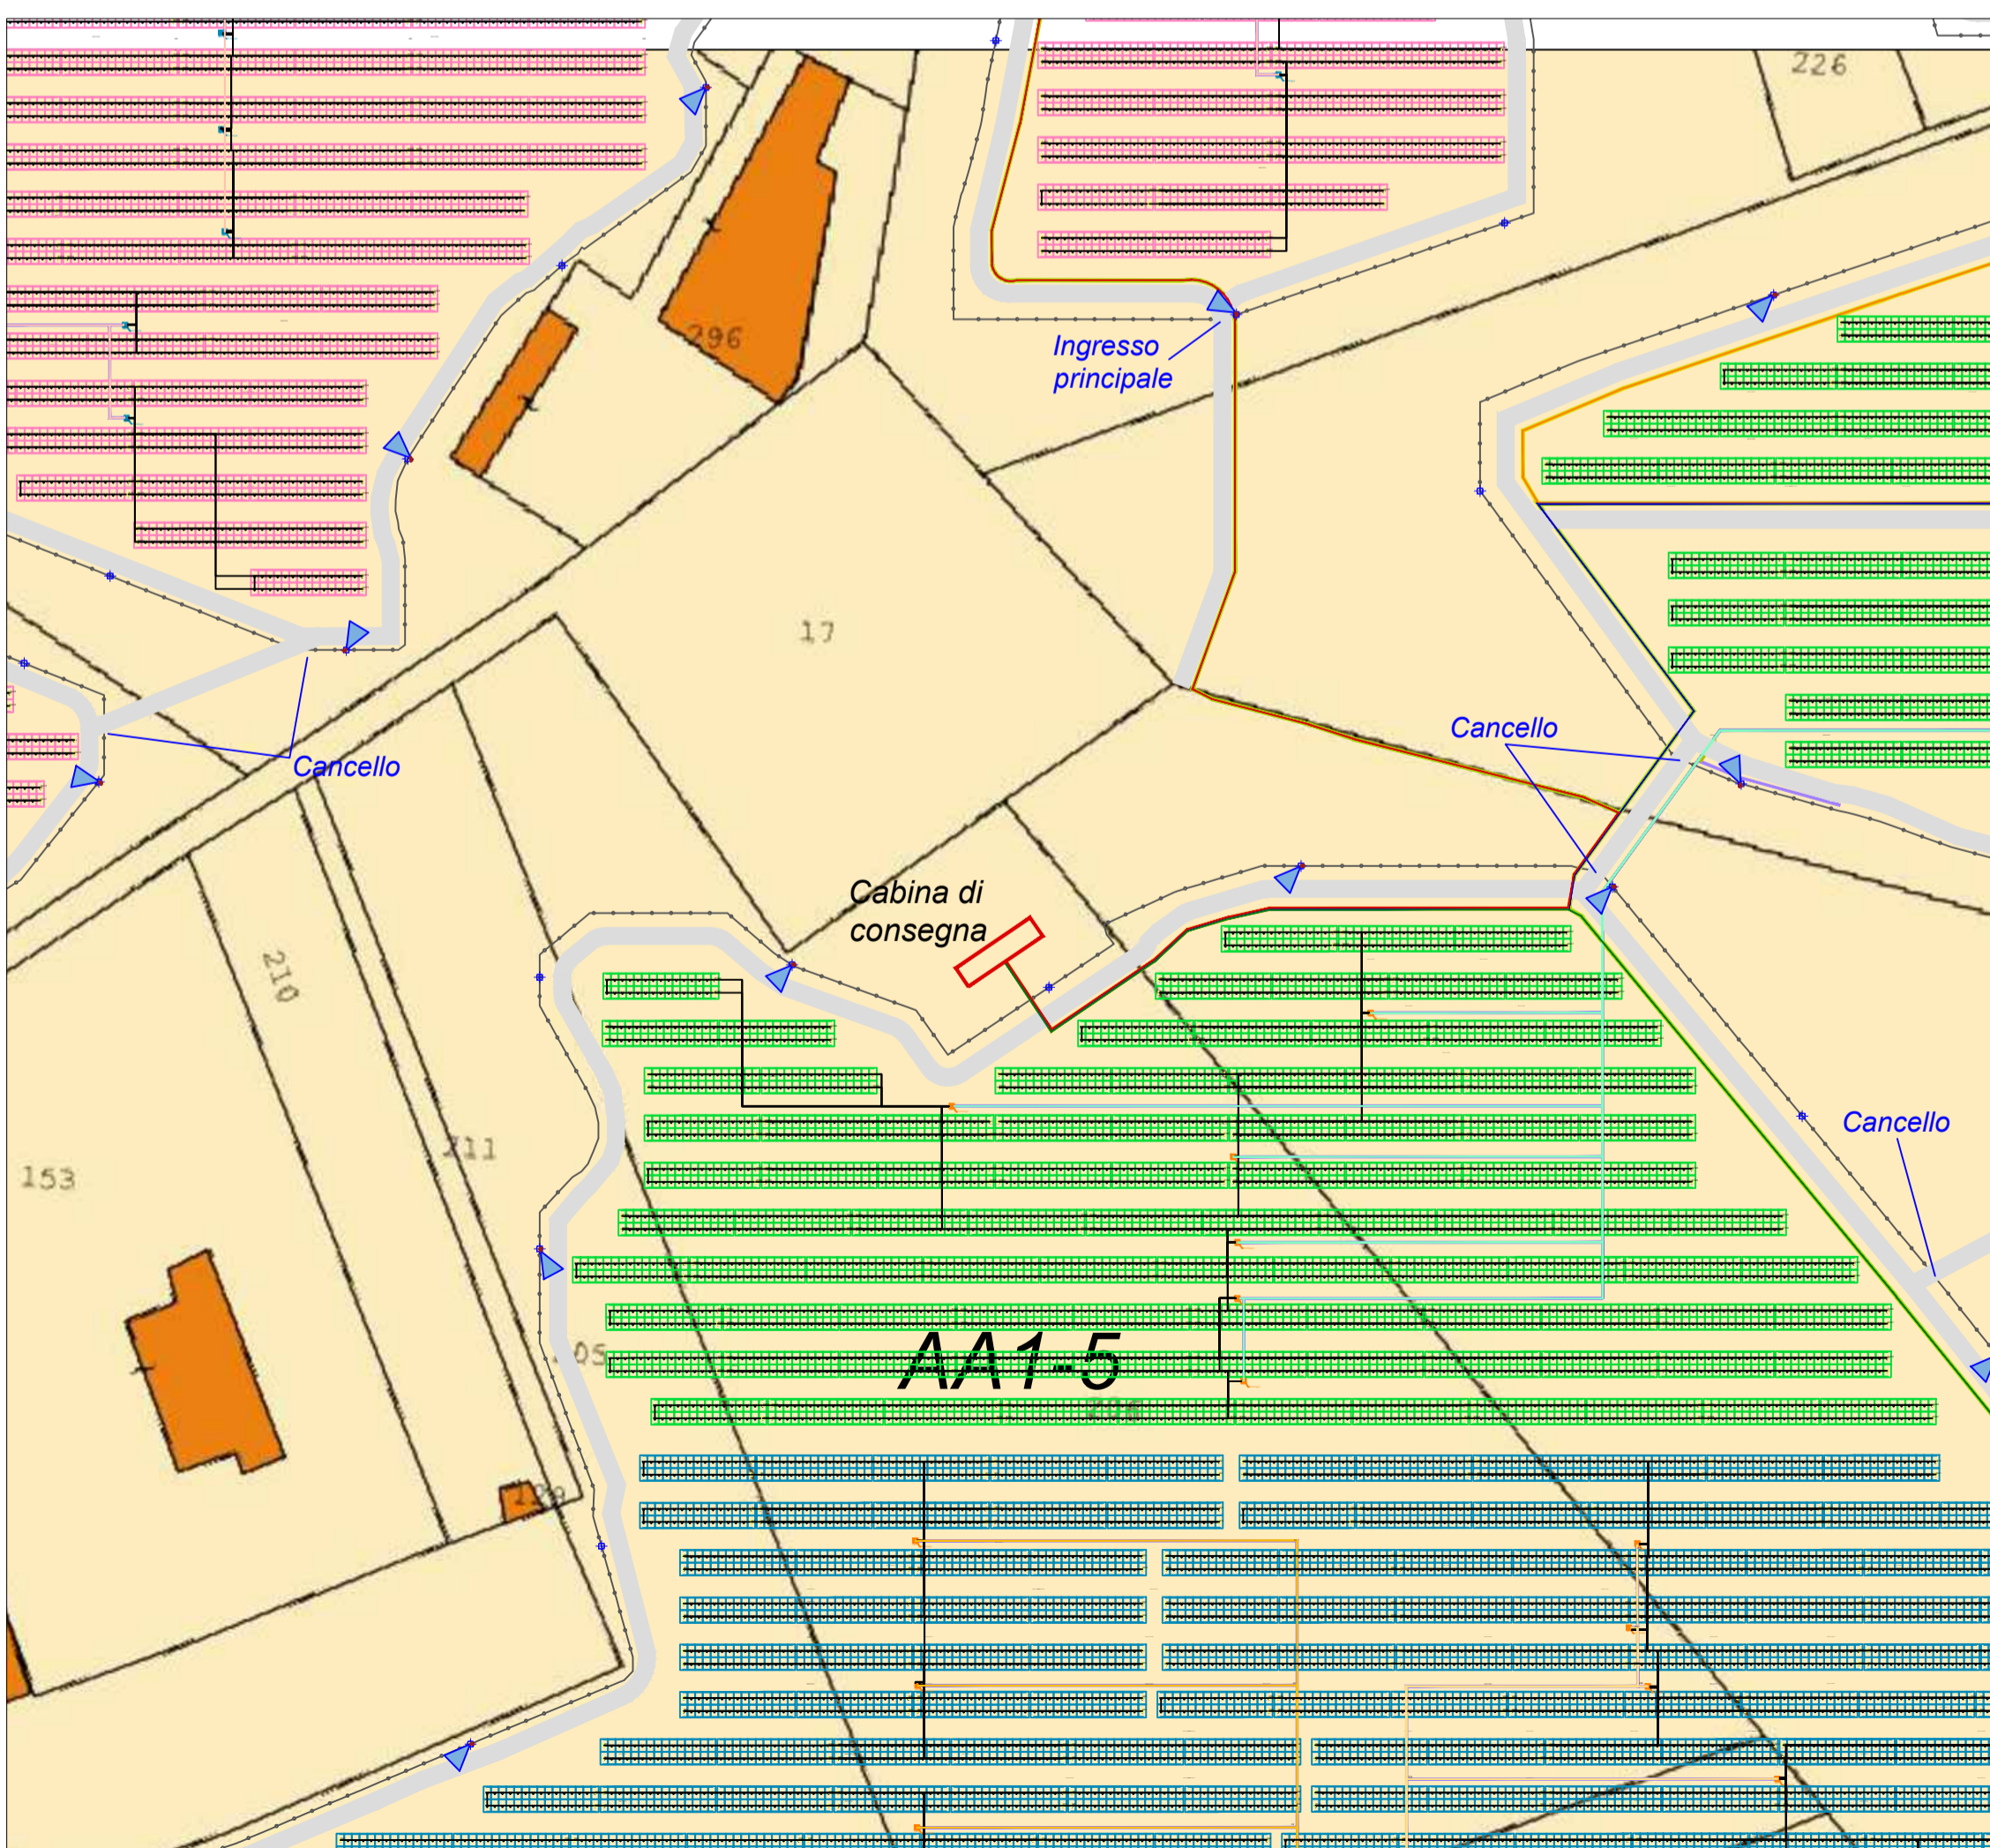
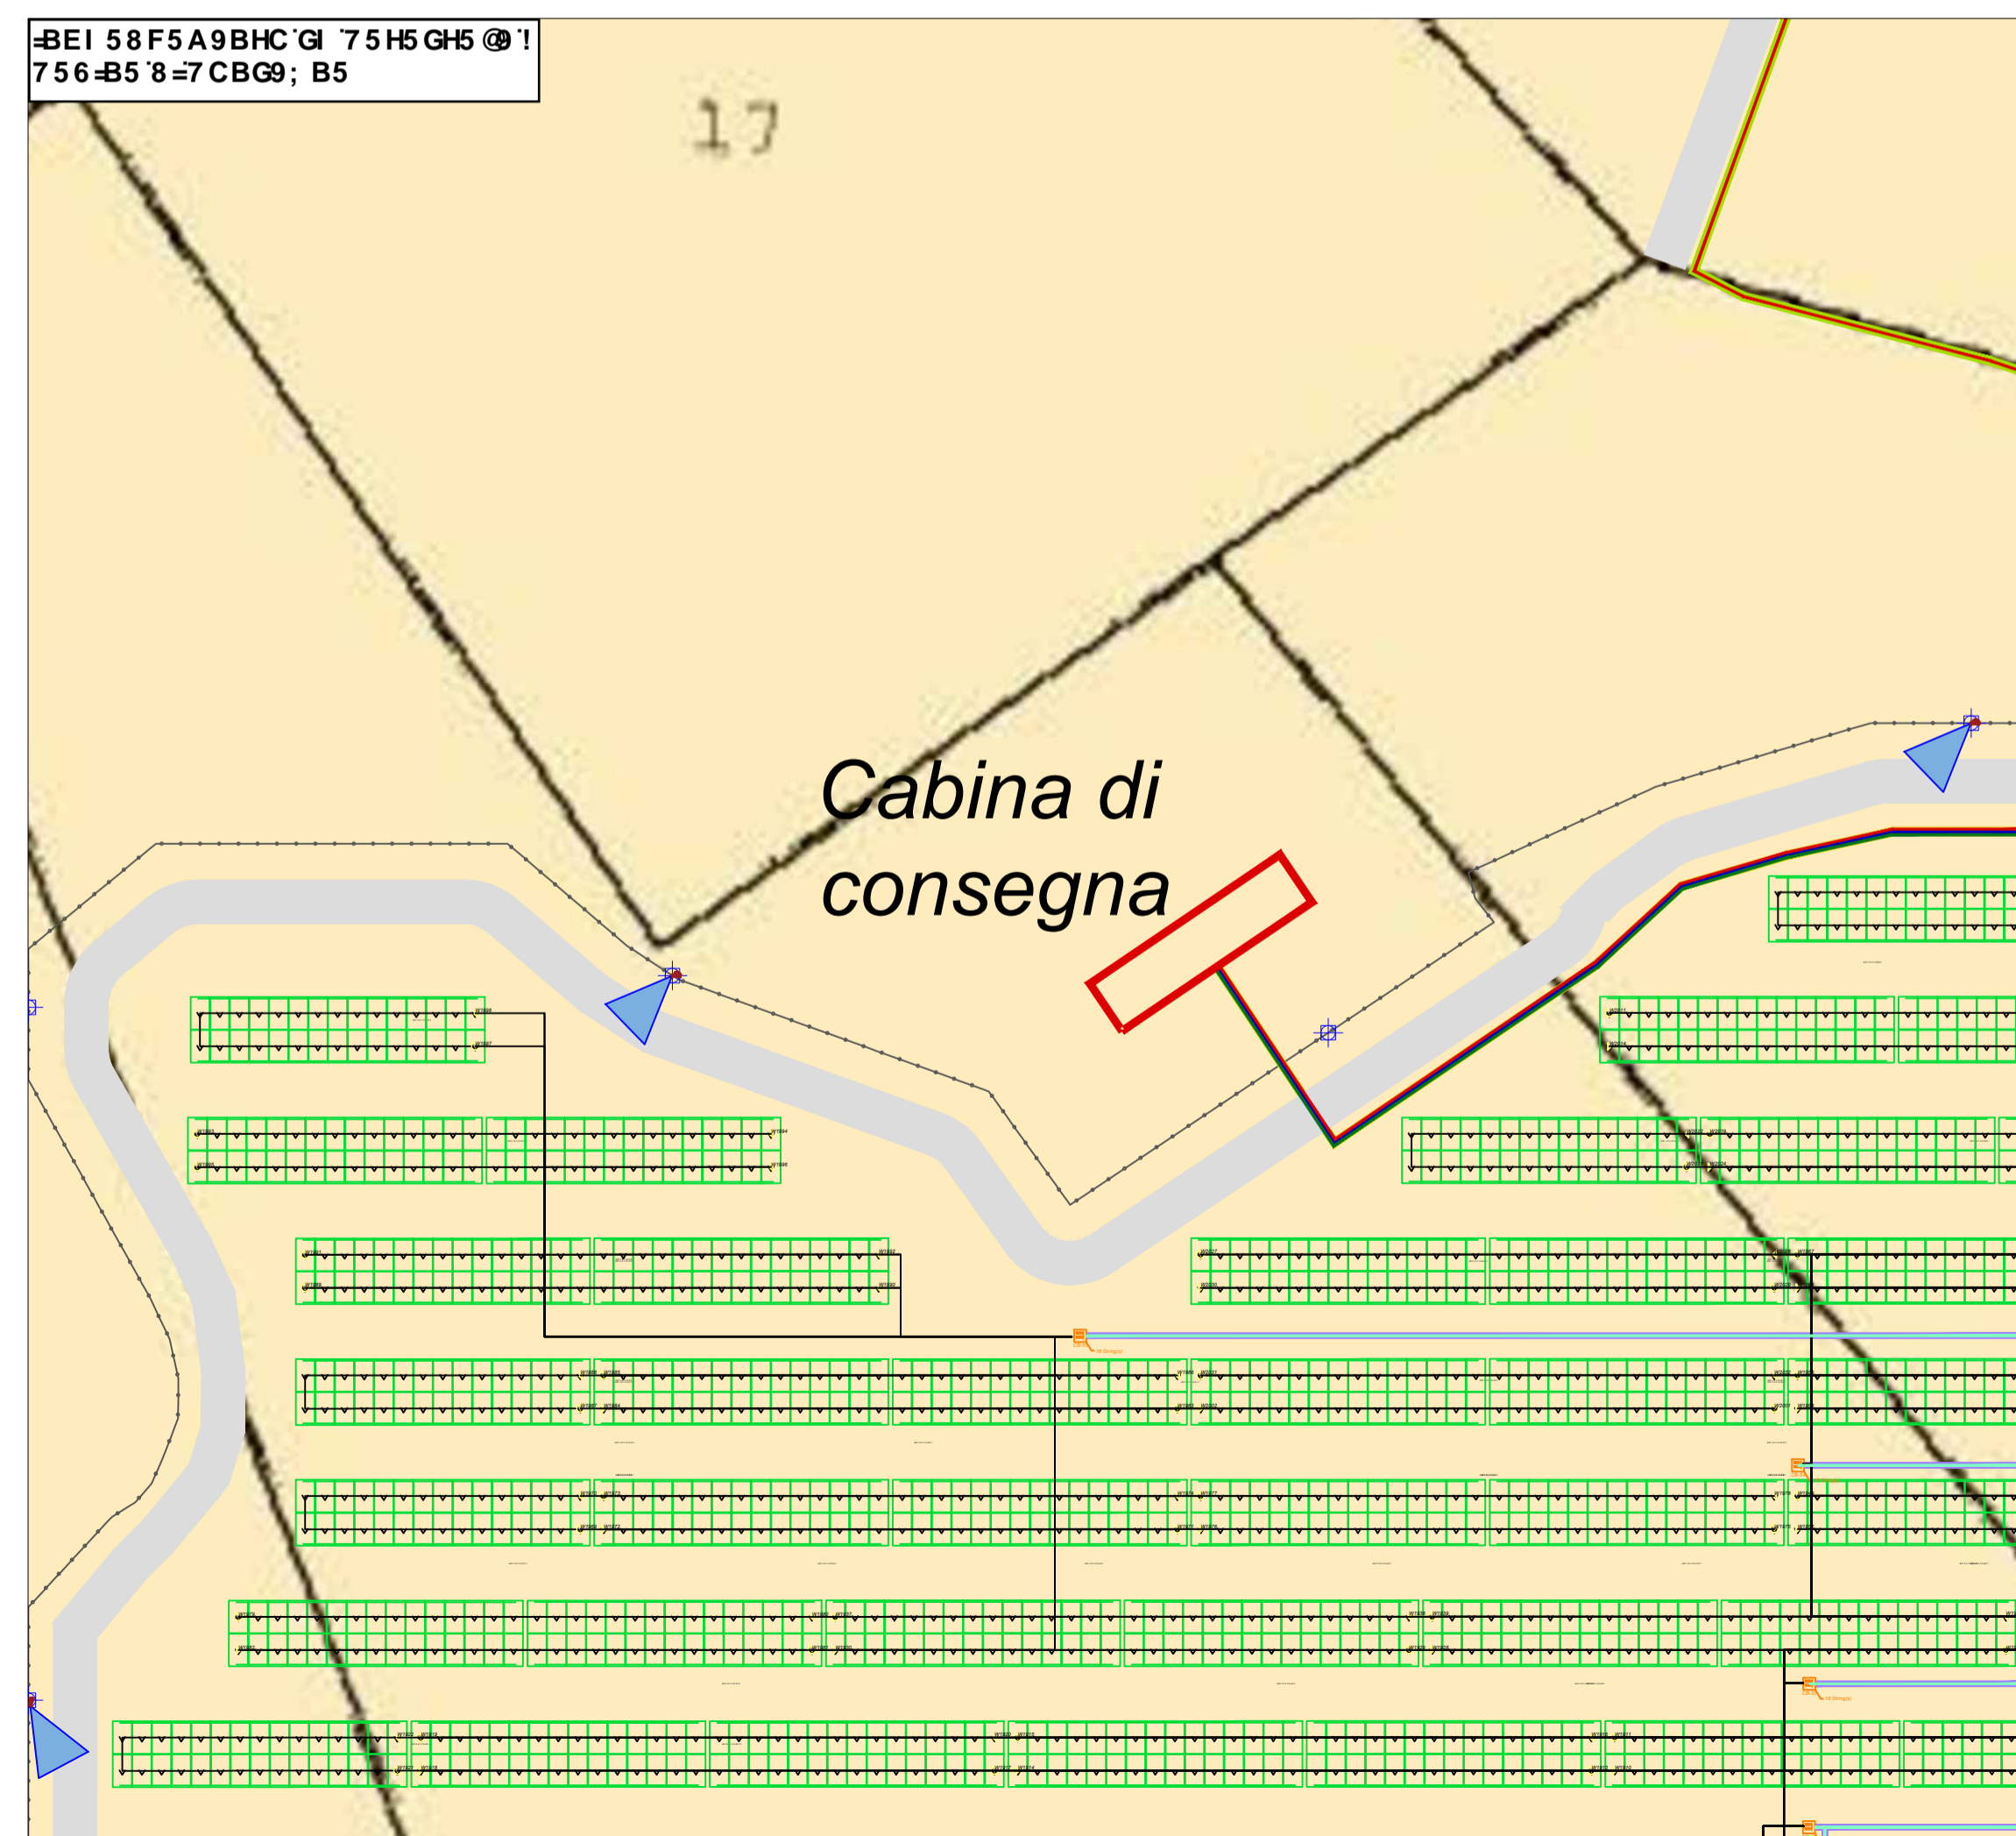


- ### LEGENDA
-  Pannelli
 -  Strada
 -  Recinzione
 -  Camere di videosorveglianza
 -  Pali illuminazione







REGIONE PUGLIA PROVINCIA DI FOGGIA COMUNE DI FOGGIA

OGGETTO:
Progetto di un impianto agrivoltaico denominato "FOGGIA II", di potenza pari a 50,83 MWp e delle relative opere di connessione alla RTN, da realizzarsi nel Comune di Foggia (FG)

ELABORATO:
INQUADRAMENTO SU ORTOFOTO E SU CATASTALE CABINA DI CONSEGNA



PROPRONTE:
AEI SOLAR PROJECT II SRL
P.I. 16805321003
Via Vincenzo Bellini, 22
00198 - ROMA (RM)
P.IVA 16805321003

PROGETTAZIONE:
Ing. Carmen Martone
Iscritta n. 1872
Ordine Ingegneri Potenza
C.F. NRTCMN73D56H703E

EGM PROJECT S.R.L.
Via Verrastro 15/A
85100 - POTENZA (PZ)
P.IVA 02094310766
REA PZ-206983

Livello prog.	Cat. opera	N°. prog.elaborato	Tipo elaborato	N° foglio	Tot. fogli	Nome file	Scala
PD	I.IF	A.30	D				
00	GENNAIO 2023		Emissione				