



AREA IMPIANTO ANTE-OPERAM 1



AREA IMPIANTO POST-OPERAM 1



PLANIMETRIA SU ORTOFOTO PARCO FV E UBICAZIONE CONI SCATTO



AREA IMPIANTO POST-OPERAM 6



AREA IMPIANTO ANTE-OPERAM 2



AREA IMPIANTO POST-OPERAM 2



AREA IMPIANTO ANTE-OPERAM 4



AREA IMPIANTO POST-OPERAM 4



AREA IMPIANTO POST-OPERAM 6



AREA IMPIANTO ANTE-OPERAM 3




AREA IMPIANTO ANTE-OPERAM 3




AREA IMPIANTO ANTE-OPERAM 5




AREA IMPIANTO POST-OPERAM 5

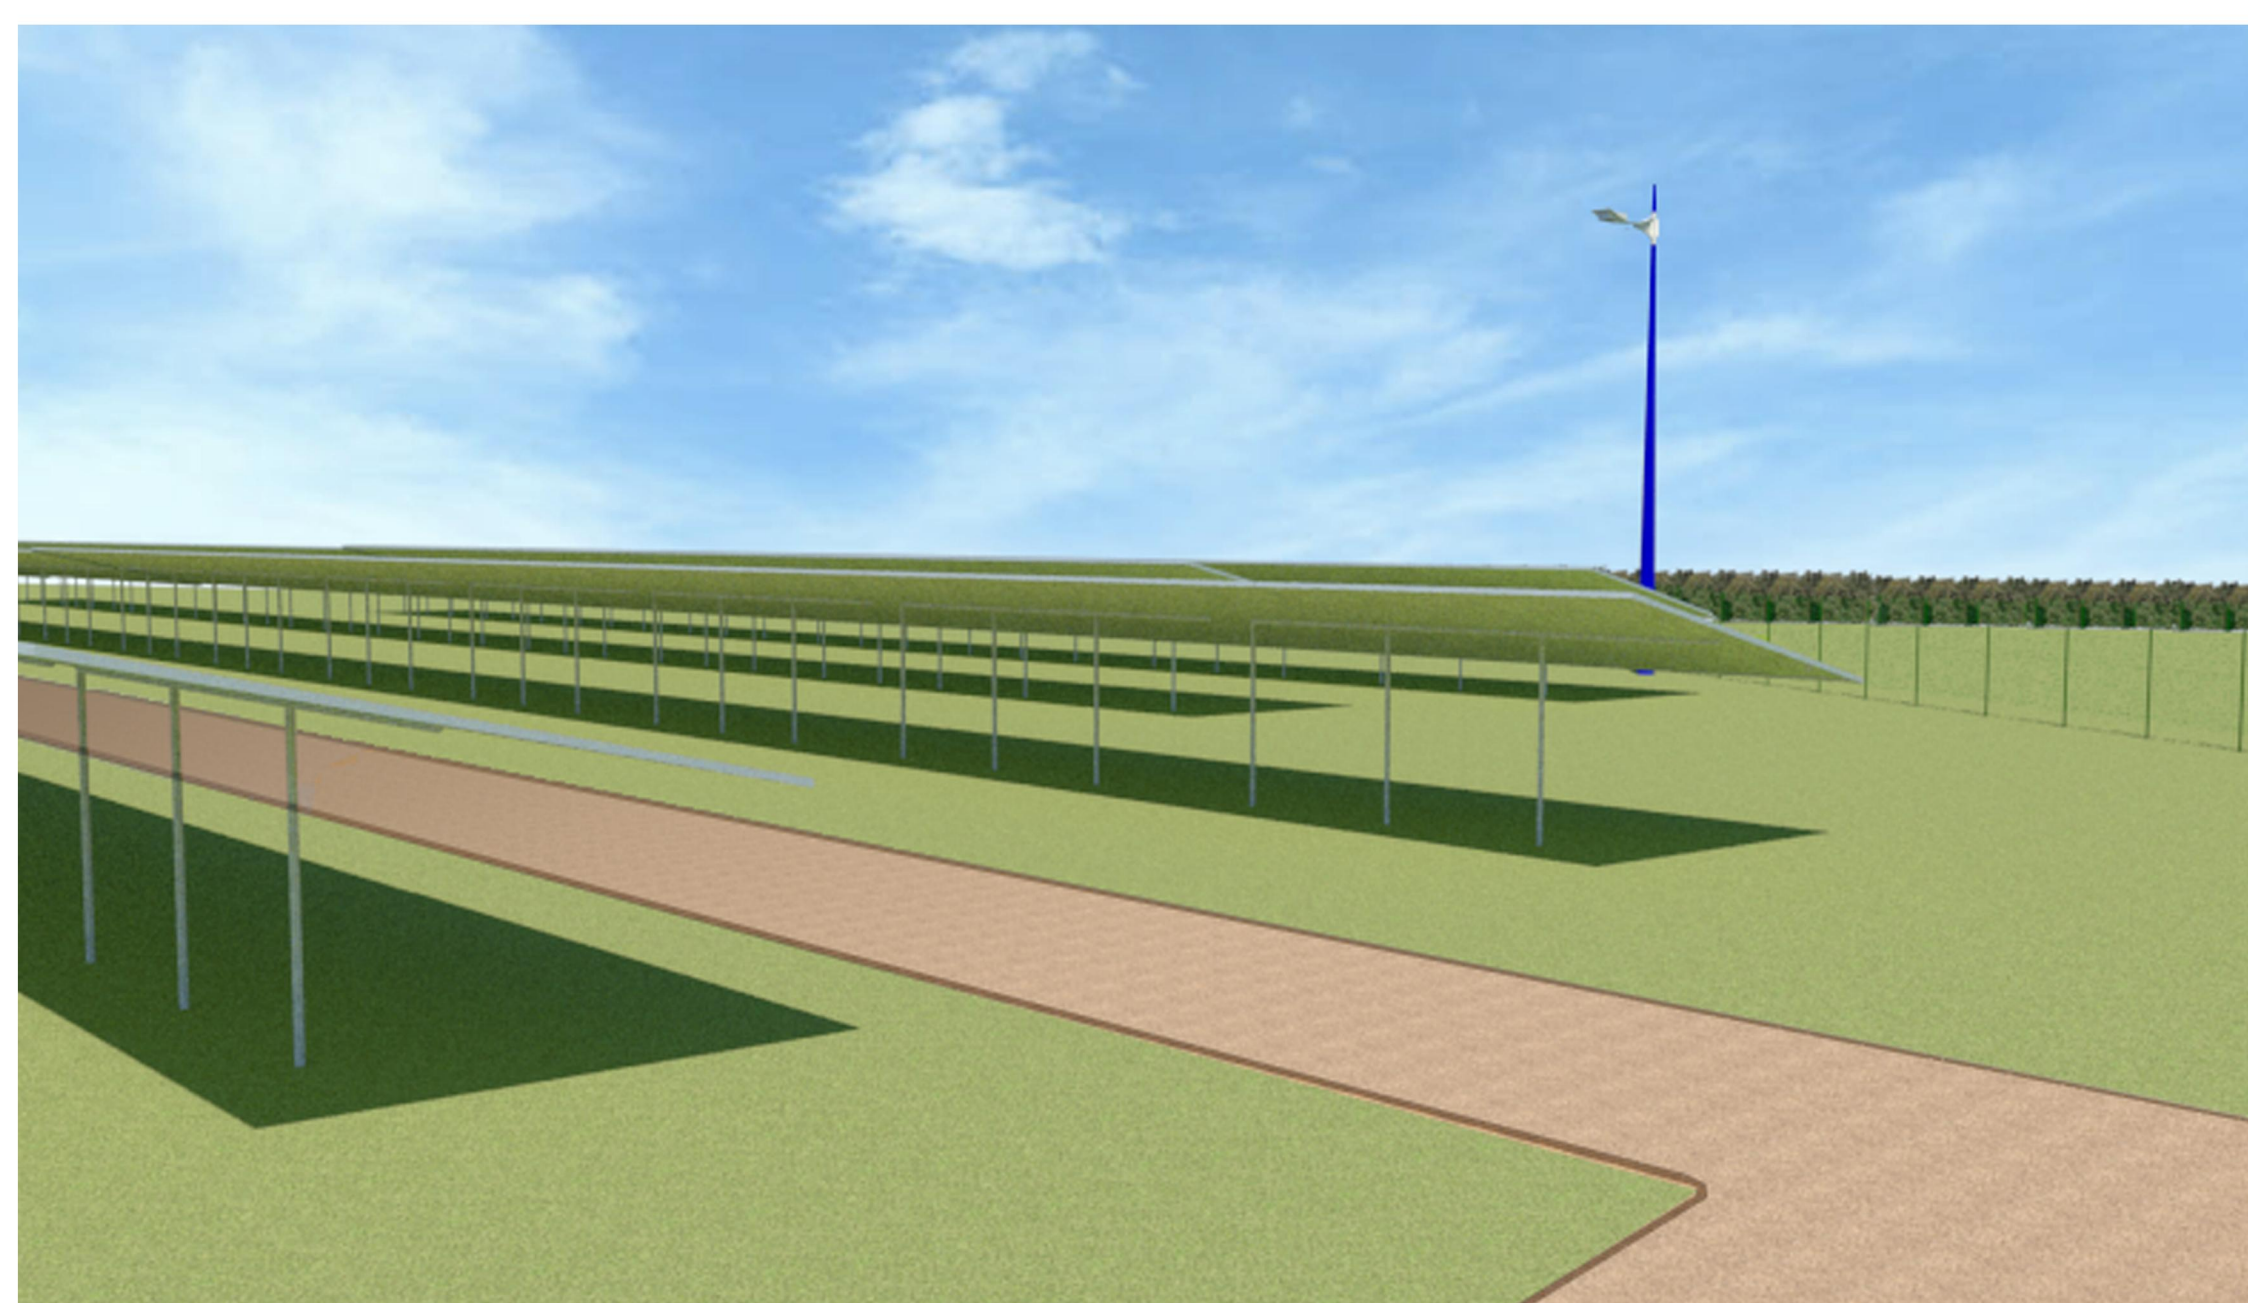

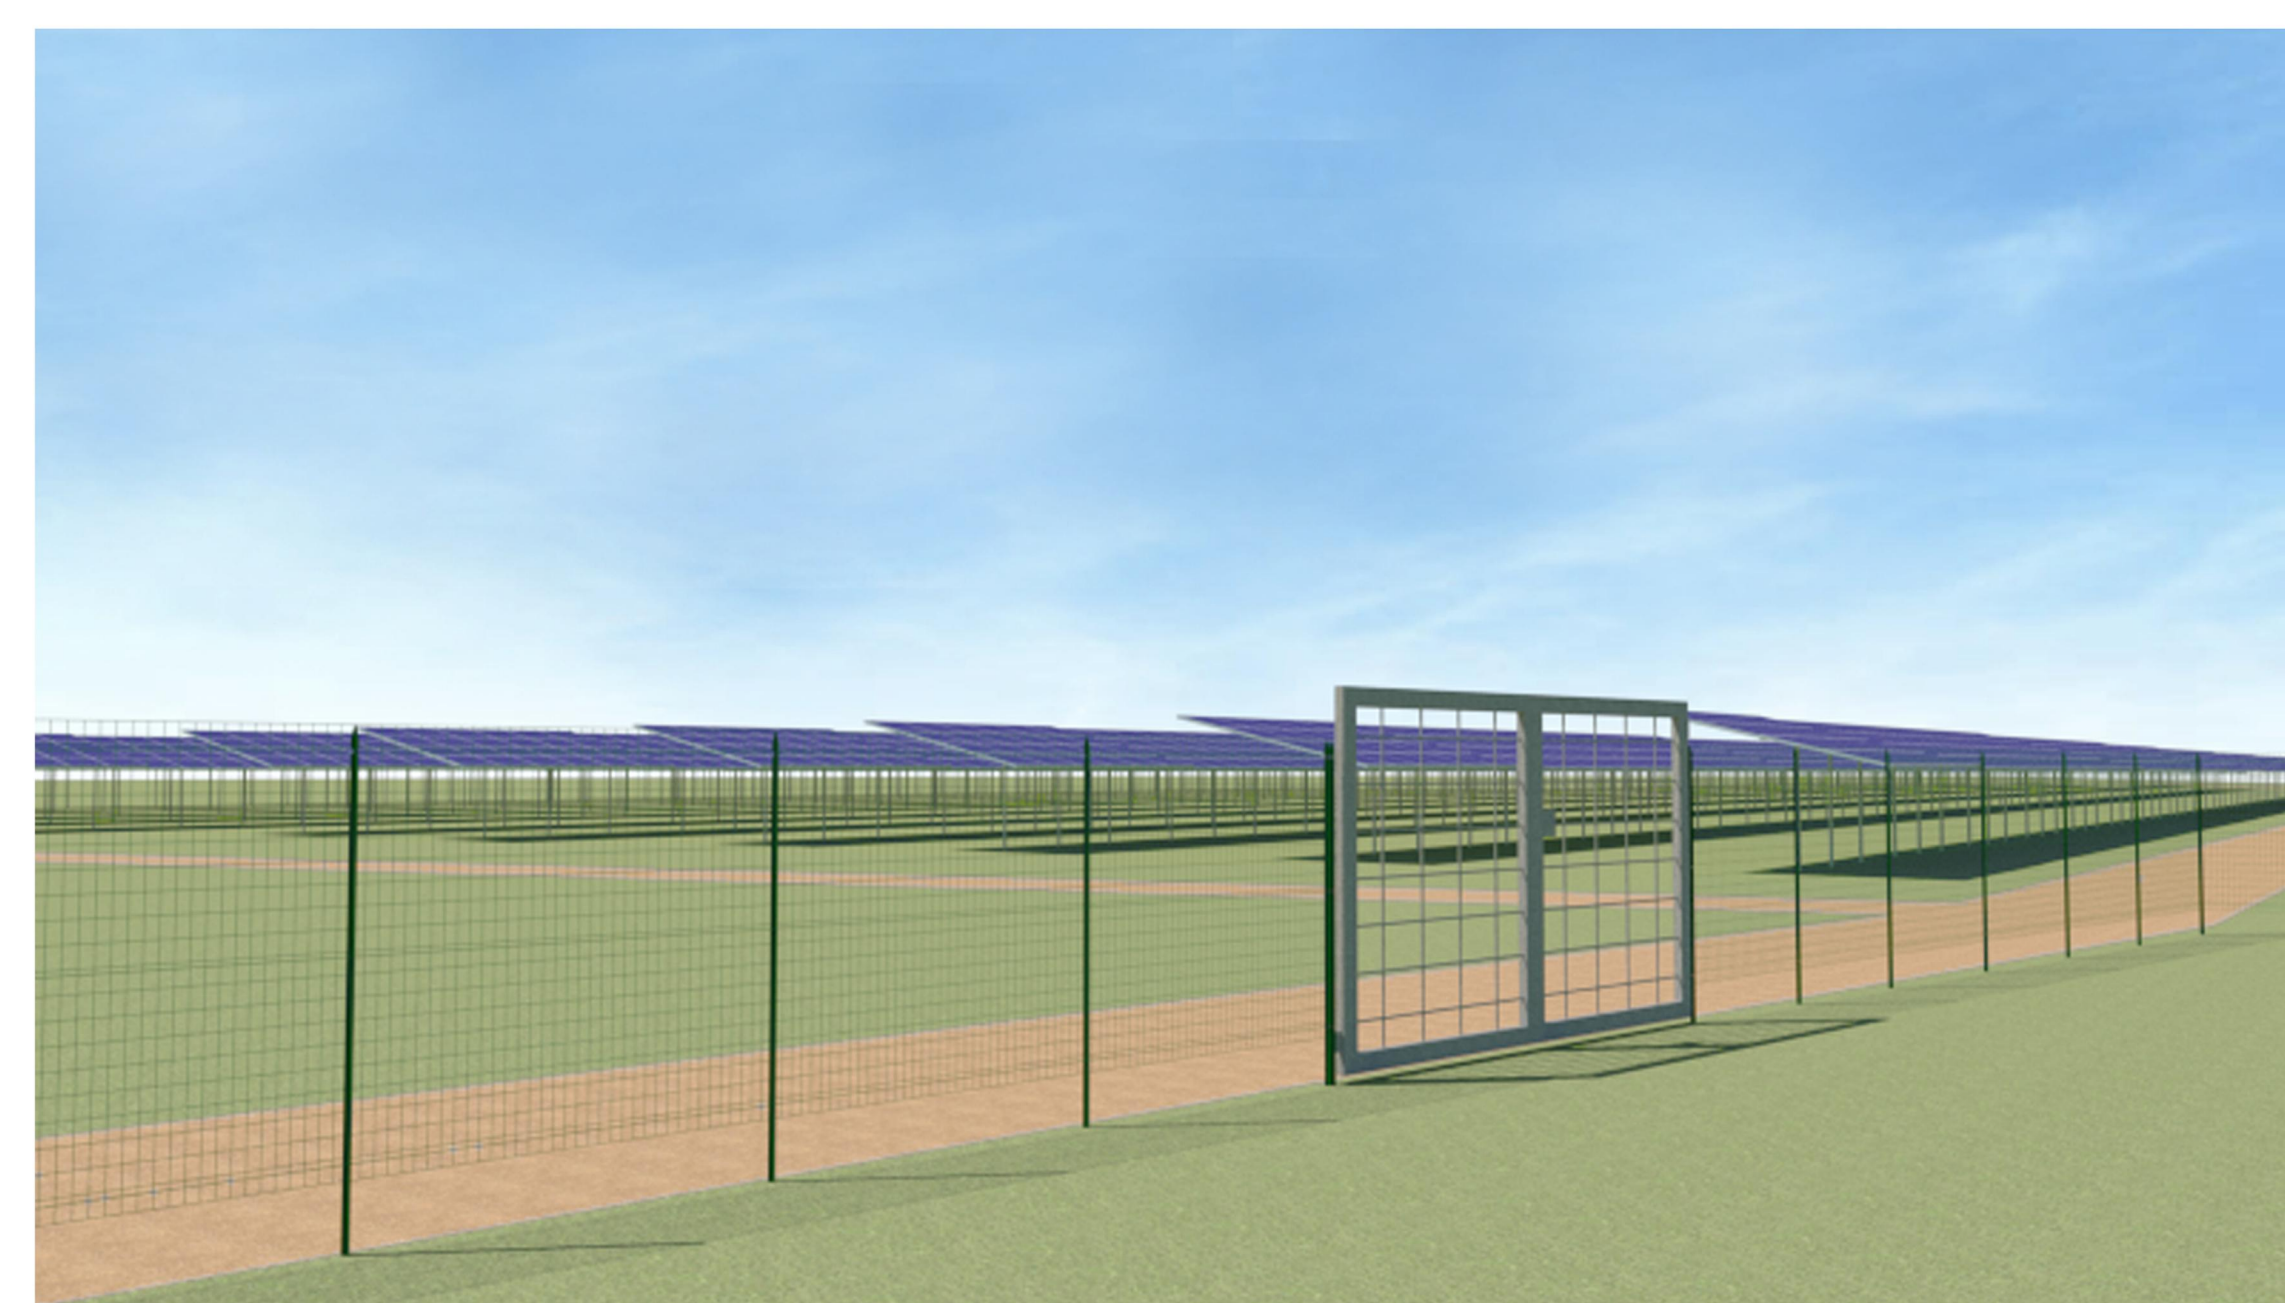


RENDER - VISTA AREA IMPIANTO

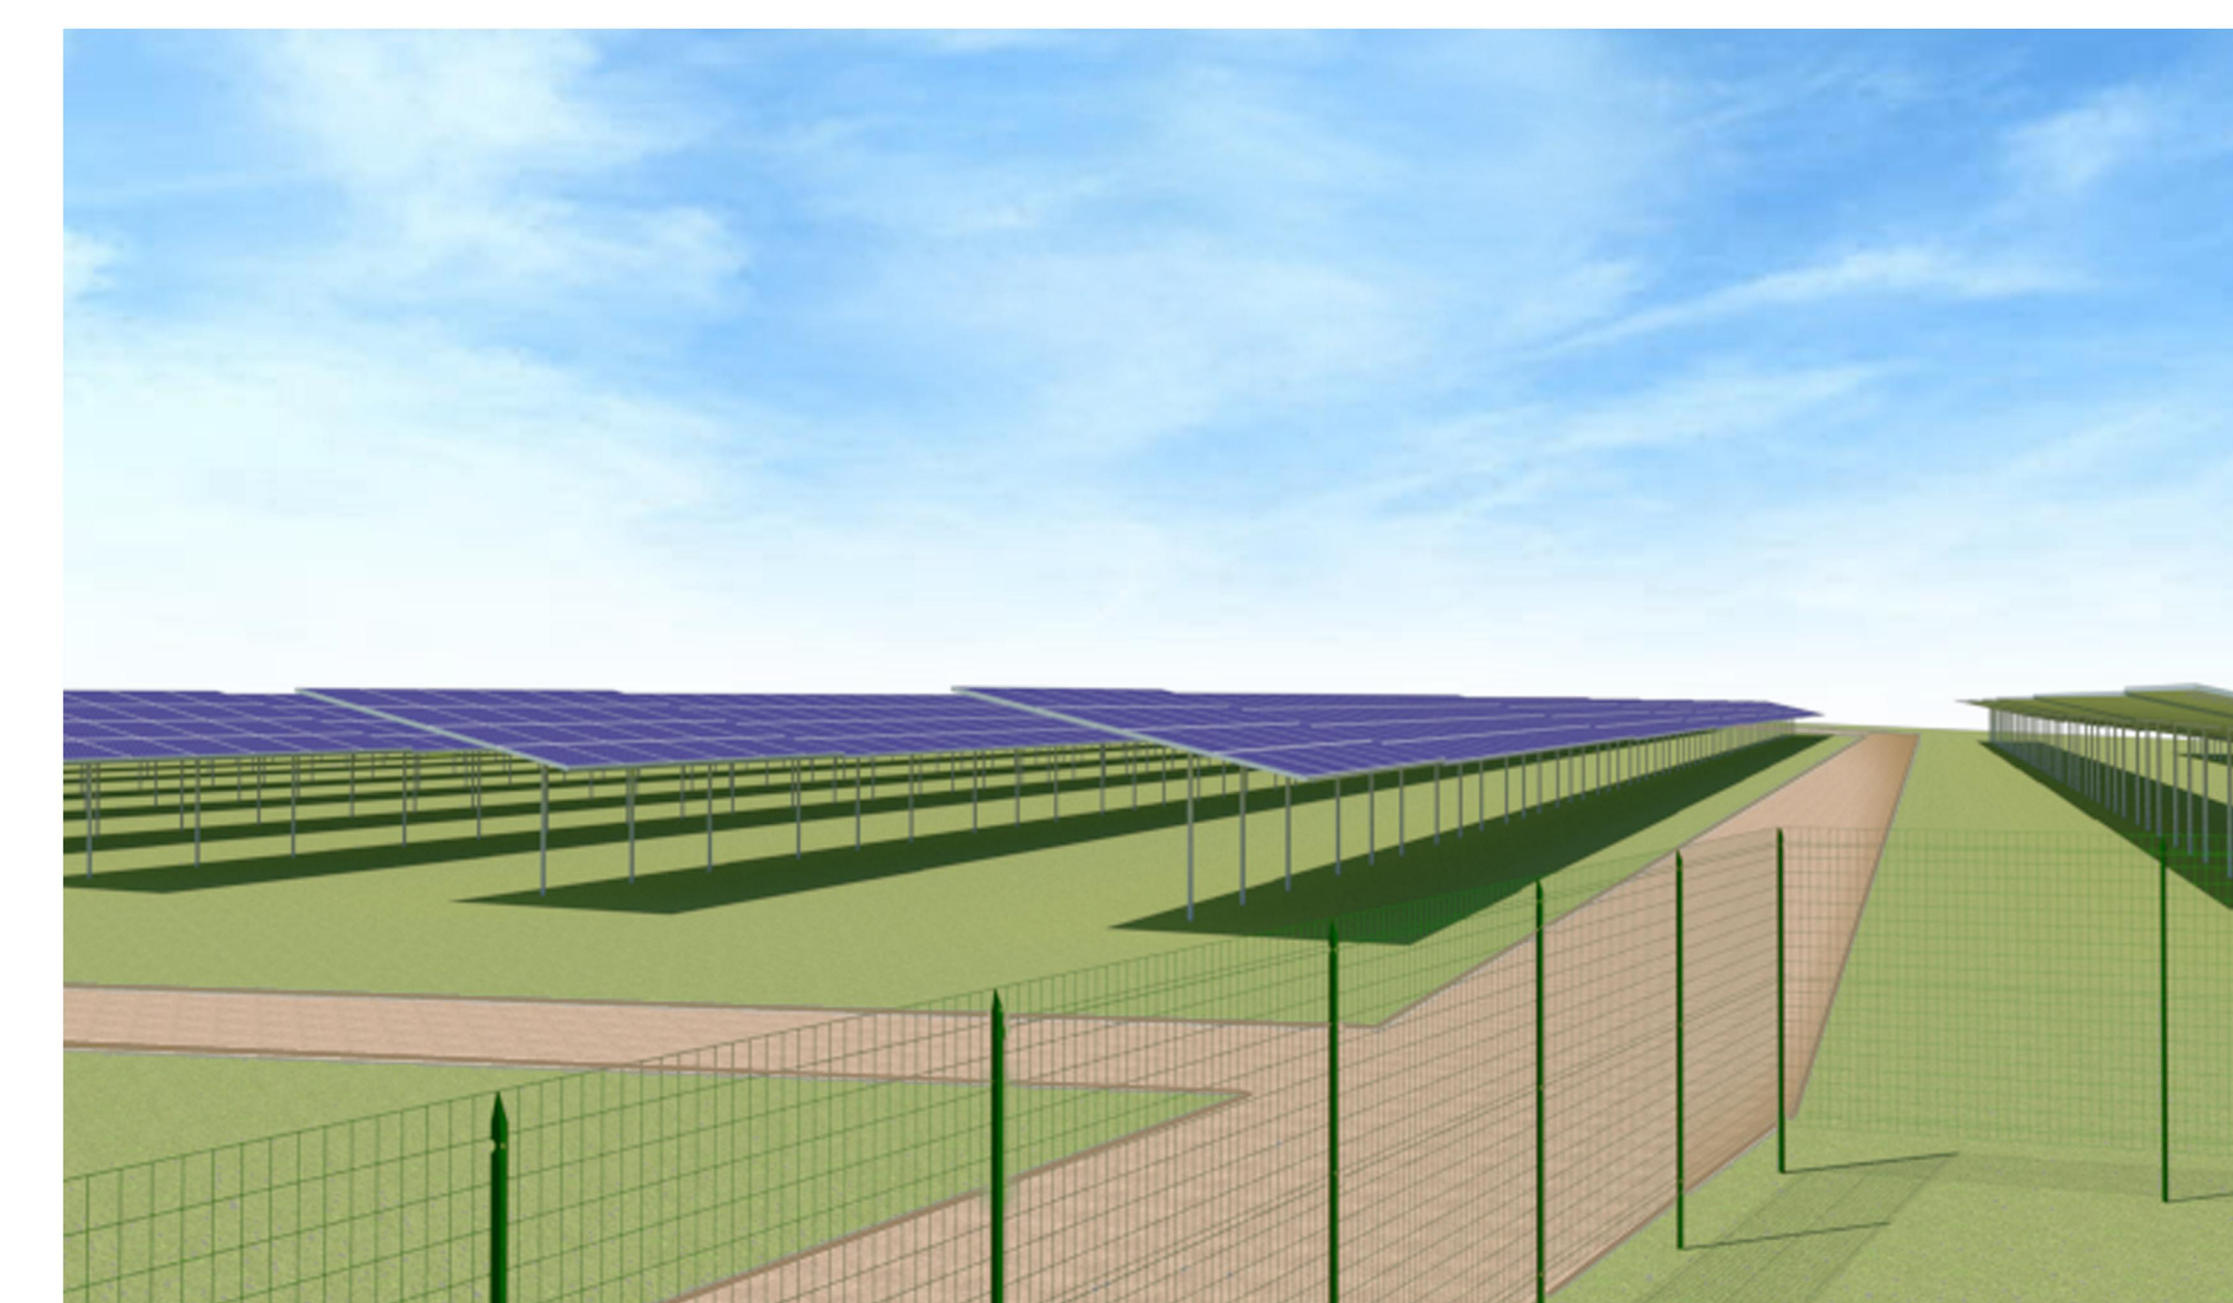

RENDER - VISTA AREA IMPIANTO




RENDER - VISTA AREA IMPIANTO







REGIONE PUGLIA **PROVINCIA DI FOGGIA** **COMUNE DI FOGGIA**

OGGETTO:
 Progetto di un impianto agrivoltico denominato "FOGGIA II", di potenza pari a 50,83 MWp e delle relative opere di connessione alla RTN, da realizzarsi nel Comune di Foggia (FG)

ELABORATO: **FOTOINSERIMENTI F2**



PROponente:  **AEI SOLAR PROJECT II SRL**
 P.I. 16805321003
 Via Vincenzo Bellini, 22
 00198 - ROMA (RM)

Progettazione:  **EGM PROJECT**
 Ing. Carmine Marfisi
 Imp. n. 1872
 Ordine Ingegneri Provincia C.F. 8871267355687032

EGM PROJECT S.R.L.
 Via Verastro 15/A
 05100 - POTENZA (PZ)
 P.IVA 02094310764
 REA PZ 206983

Geol. Raffaele Marfisi
 Imp. n. 243
 Ordine Geologi Regione C.F. 88707171804480796

Livello prog.	Cat. opera	N° prog. elaborato	Tipo elaborato	N° foglio	Tot. fogli	Nome file	Scala
PD	I.IF	A.35.1	D				

REV.	DATA	DESCRIZIONE	ESEGUITO	VERIFICATO	APPROVATO
00	GENNAIO 2023	Emissione			
01	GENNAIO 2023	Emissione			