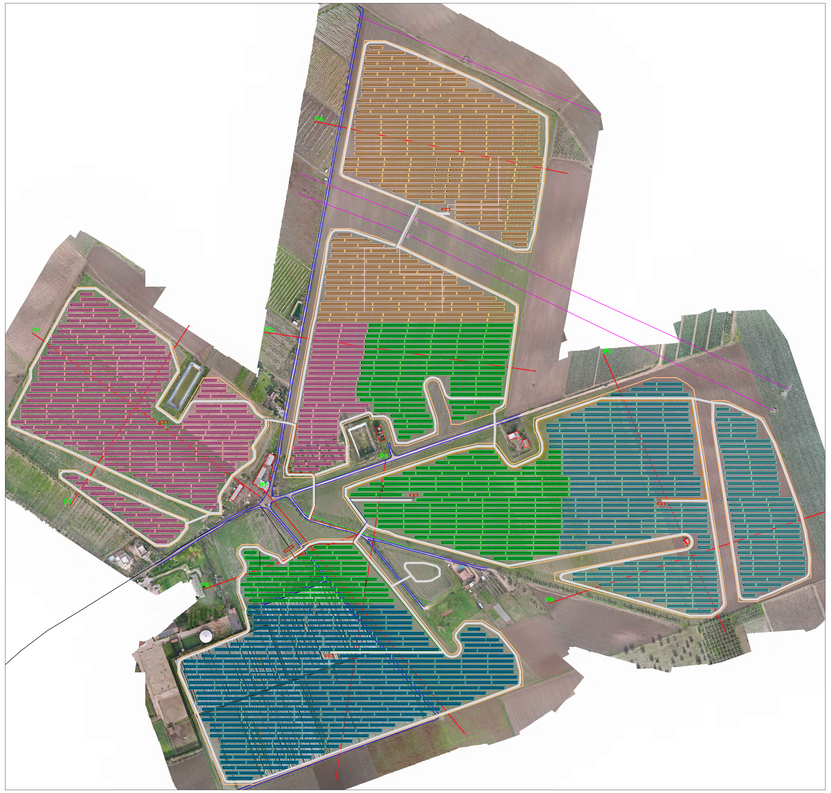

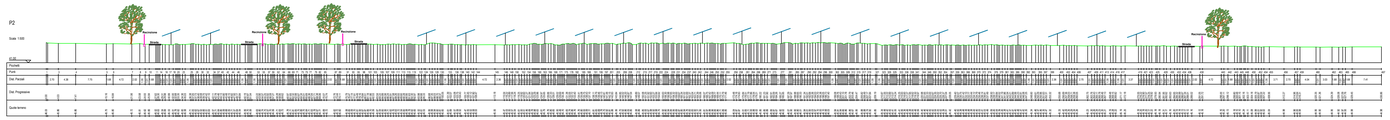

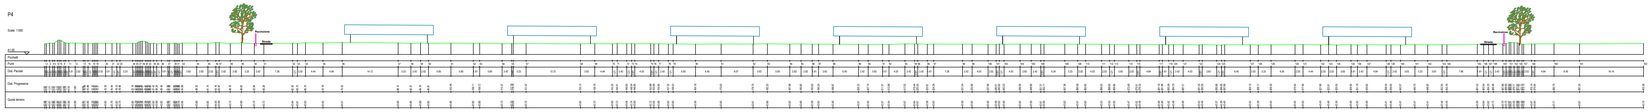

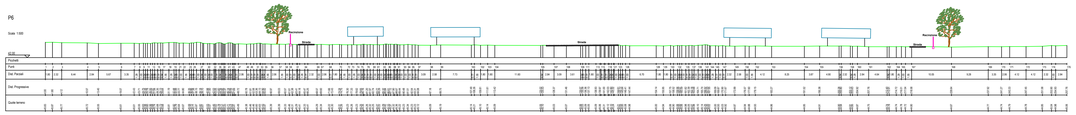

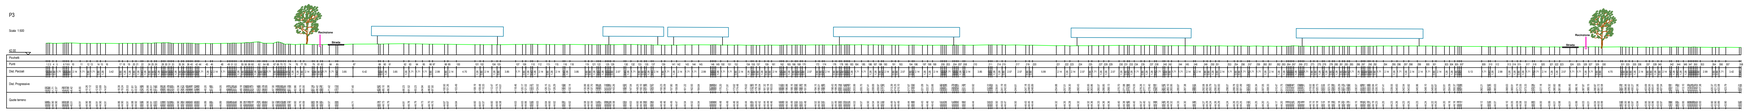

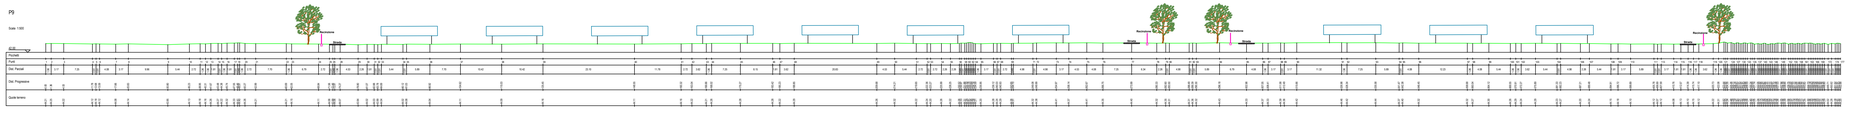

REGIONE PUGLIA

PROVINCIA DI FOGGIA

COMUNE DI FOGGIA

OGGETTO:

Progetto di un impianto agrivoltaico denominato "FOGGIA II", di potenza pari a 50,83 MWp e delle relative opere di connessione alla RTN, da realizzarsi nel Comune di Foggia (FG)

ELABORATO:

SEZIONI LONGITUDINALI DI PROGETTO

PROPONENTE:

AEI SOLAR PROJECT II SRL
P.I. 16805321003
Via Vincenzo Bellini, 22 00198 Roma

AEI SOLAR PROJECT II S.R.L.
VIA VINCENZO BELLINI, 22
00198- ROMA (RN)
P.IVA- 16805321003

PROGETTAZIONE:

Ing. Carmen Martone
Nr. n. 1872
Ordine Ingegneri Potenza
C.F. MRTCMN73D54H703E

EGM PROJECT.

Geol. Raffaele Mariani
Iscr. n. 243
Ordine Geologi Basilicata
C.F. NRDRFL71M04A509H

EGM PROJECT S.R.L.
VIA VERRASTRO 15/A
85100- POTENZA (PZ)
P.IVA 02094310766
REA PZ-206983

Livello prog.	Cat. opera	N°. prog.elaborato	Tipo elaborato	N° foglio	Tot. fogli	Nome file	Scala
PD	I.IF	A.40	D				1: 500

REV.	DATA	DESCRIZIONE	ESEGUITO	VERIFICATO	APPROVATO
00	GENNAIO 2023	Emissione		Geol. Raffaele Mariani	Ing. Carmen Martone