



LEGENDA

-  Pannelli
-  Strada
-  Recinzione
-  Camere di videosorveglianza
-  Pali illuminazione

PARTICOLARE

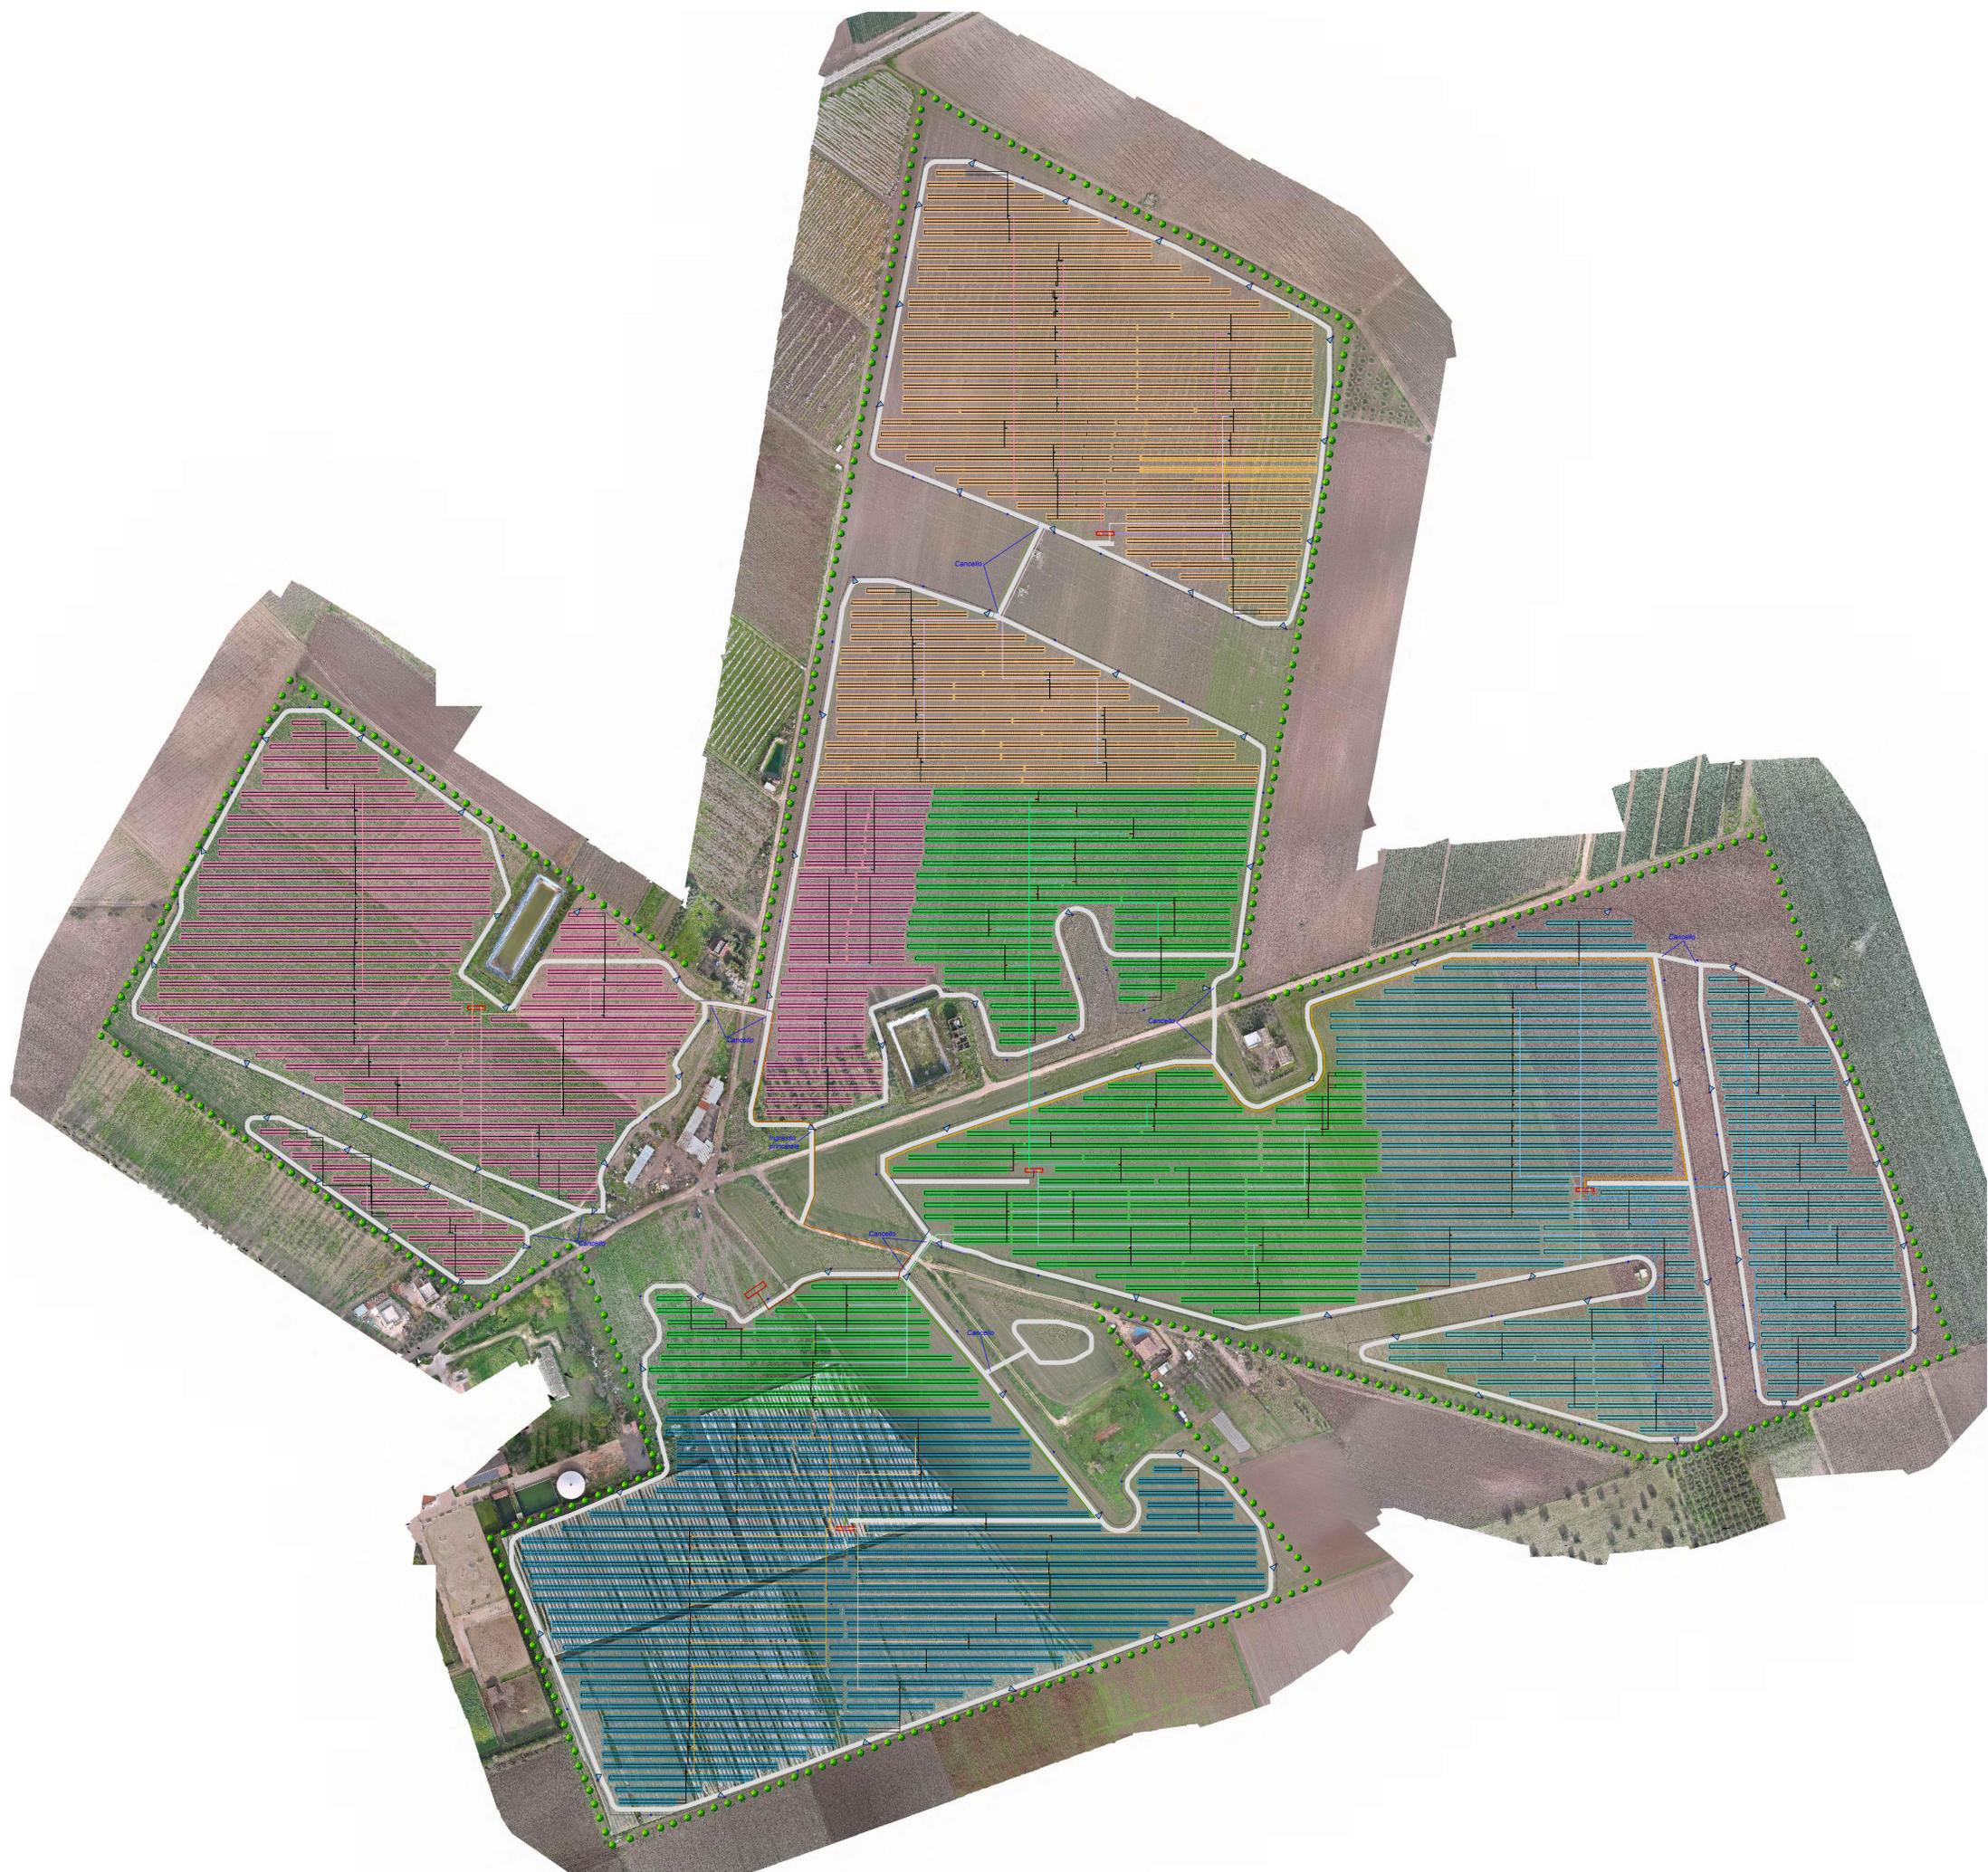

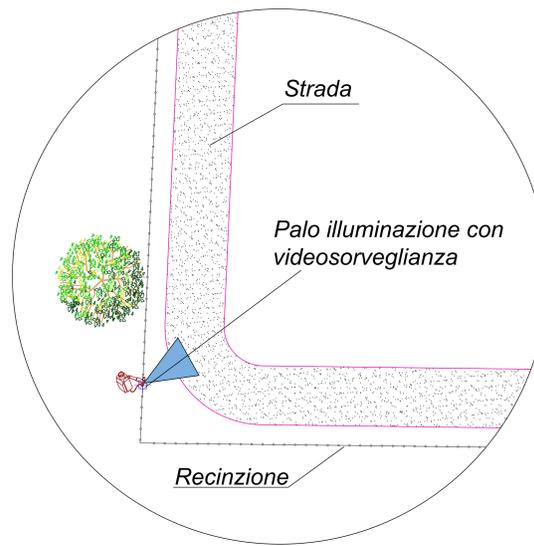



Progetto di un impianto agrivoltaico denominato "FOGGIA II", di potenza pari a 50,83 MWp e delle relative opere di connessione alla RTN, da realizzarsi nel Comune di Foggia (FG)

PLANIMETRIA DELLA SISTEMAZIONE FINALE DEL SITO



AEI SOLAR PROJECT II SRL
 P.I. 1485321003
 VIA VINCENZO BELLINI, 22
 00198 ROMA (RM)
 P.IVA 1485321003

EGM PROJECT
 Via. Carmon Martone
 00175 1872
 ERMES INGEGNERI POTENZA
 C.F. 0411407220470102
 EGMPROJECT.COM

EGM PROJECT S.R.L.
 Via VERRASTRO 15/A
 85100 POTENZA (PZ)
 P.IVA 02094130766

livello prog.	Cat. opera	N° prog.elaborato	Tipo elaborato	N° foglio	Tot. fogli	Nome file	Scala
PD	I.IF	A.47	D				1:2000
REV.	DATA	DESCRIZIONE	ESEGUITO	VERIFICATO	APPROVATO		
00	GENNAIO 2023	Emissione					